



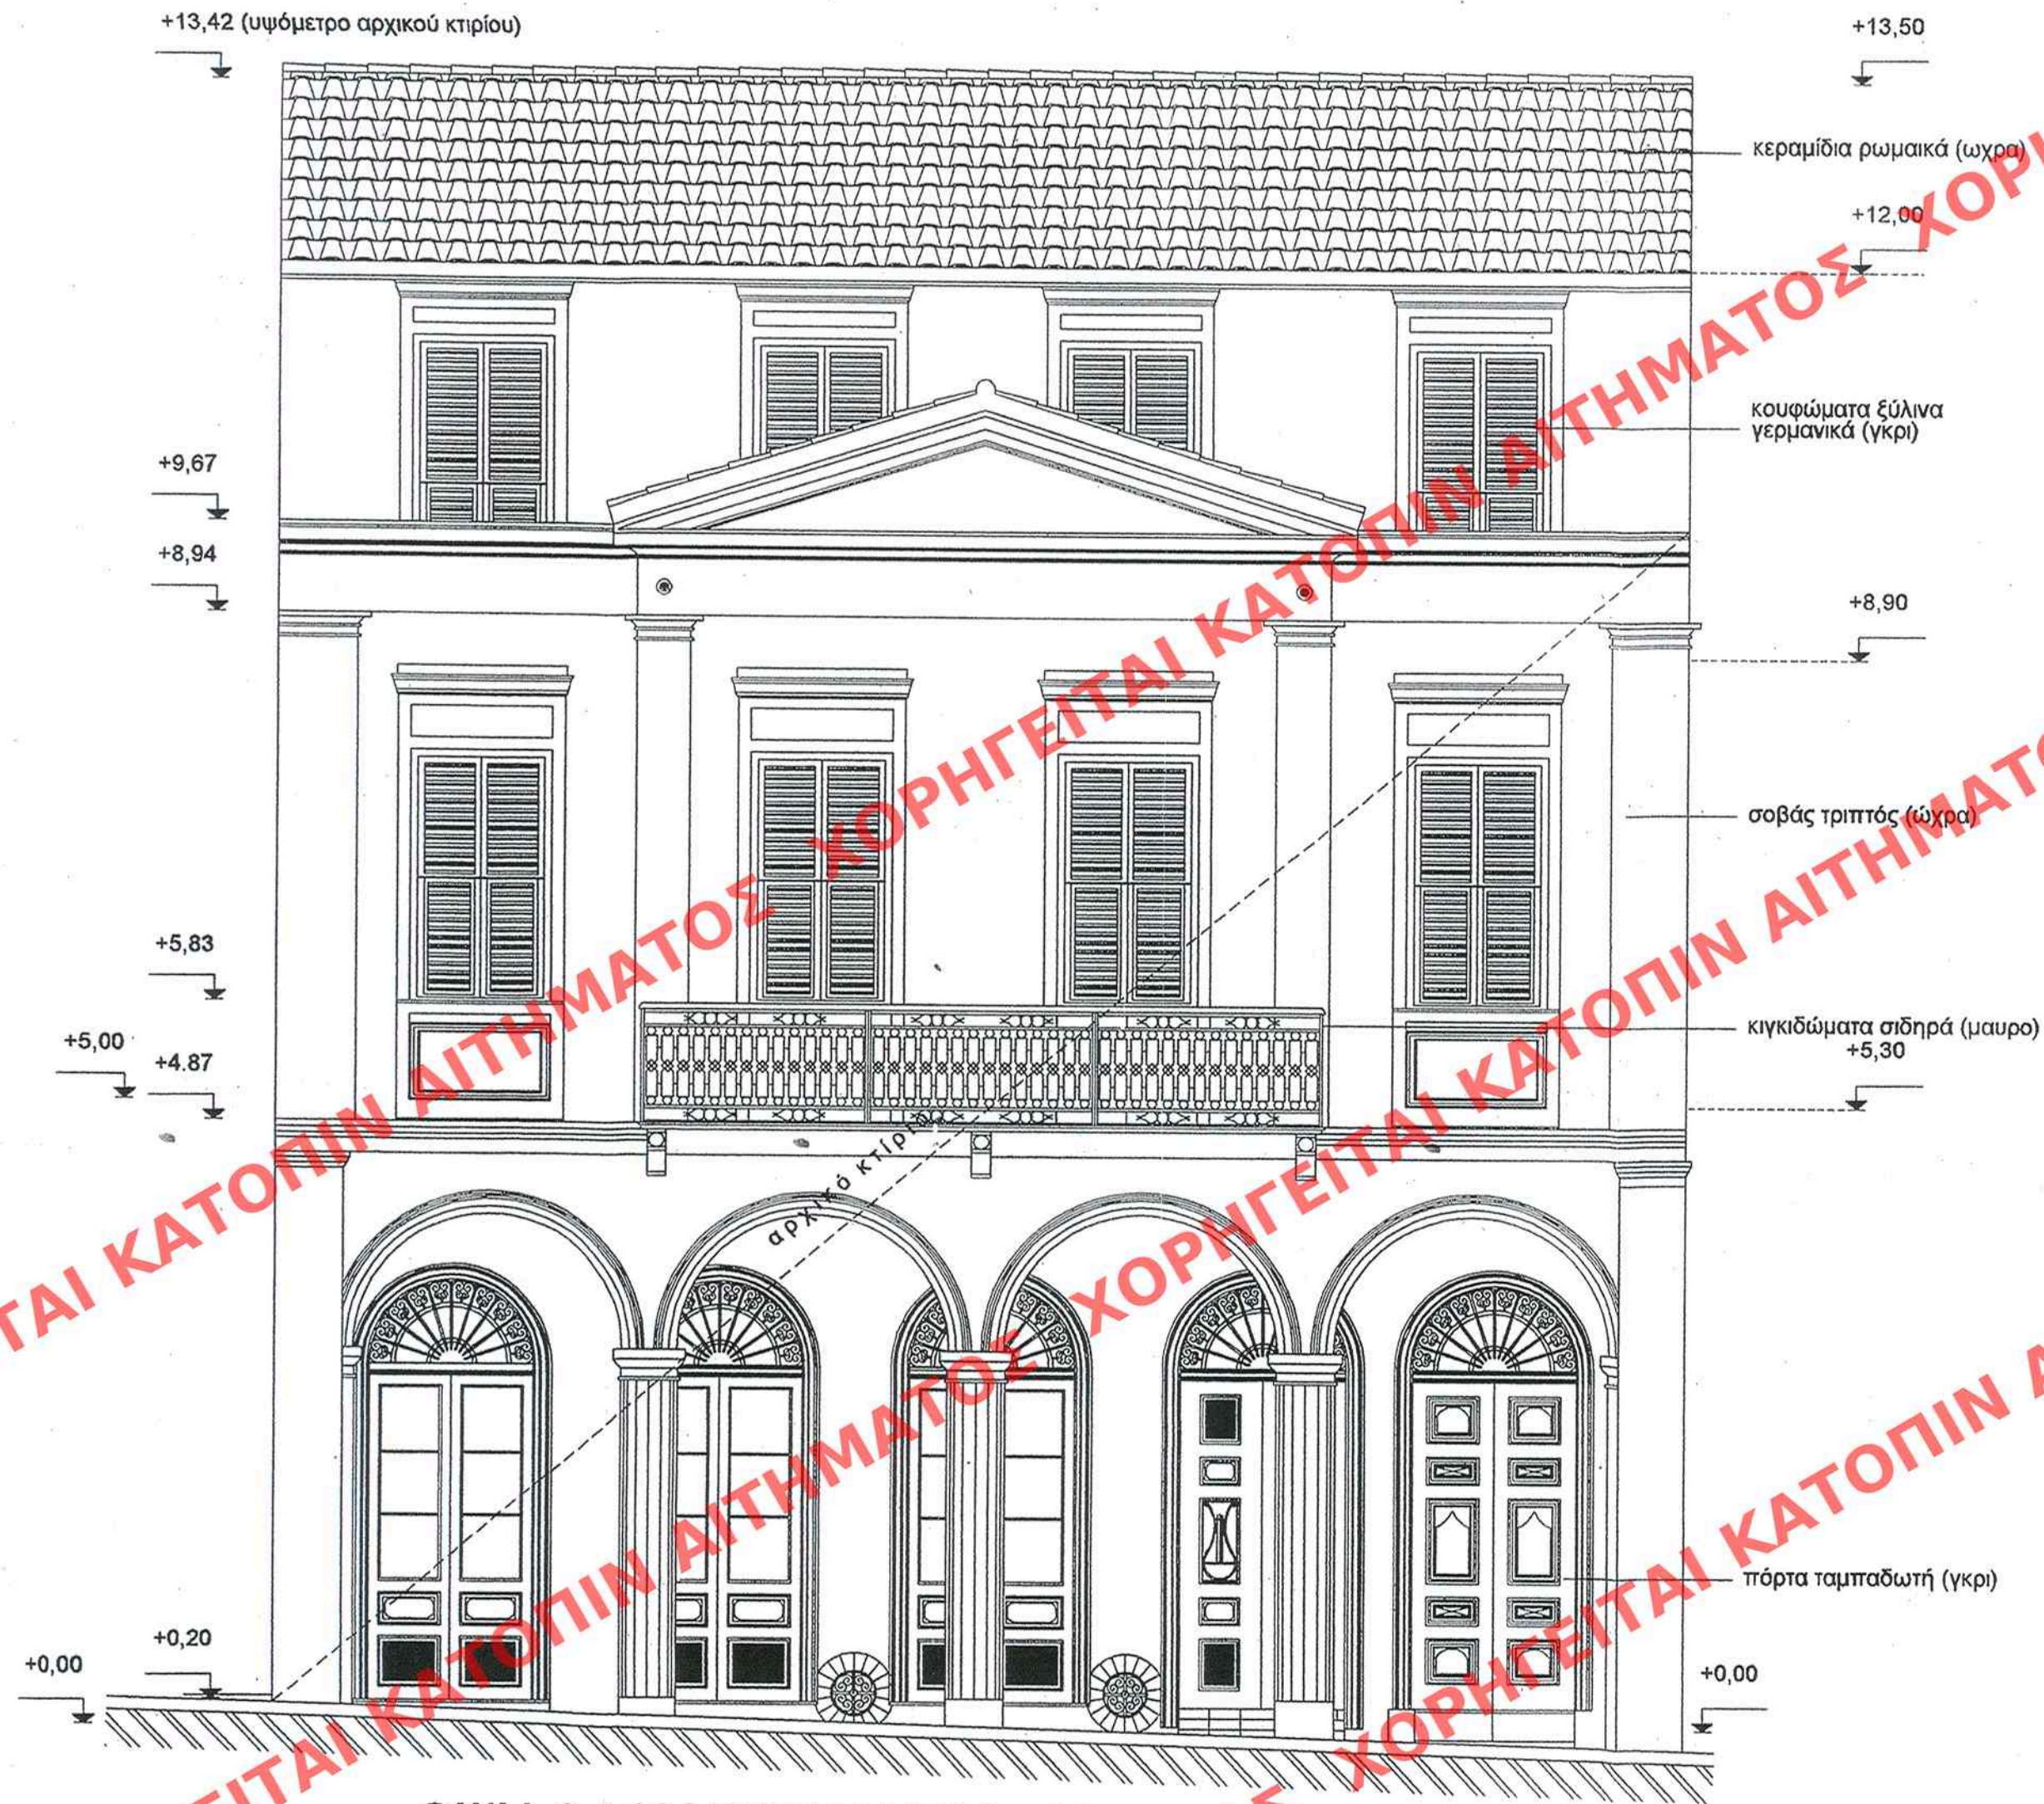

ΟΨΗ ΟΔΟΥ ΓΕΡΜΑΝΟΥ κλίμακα 1:50

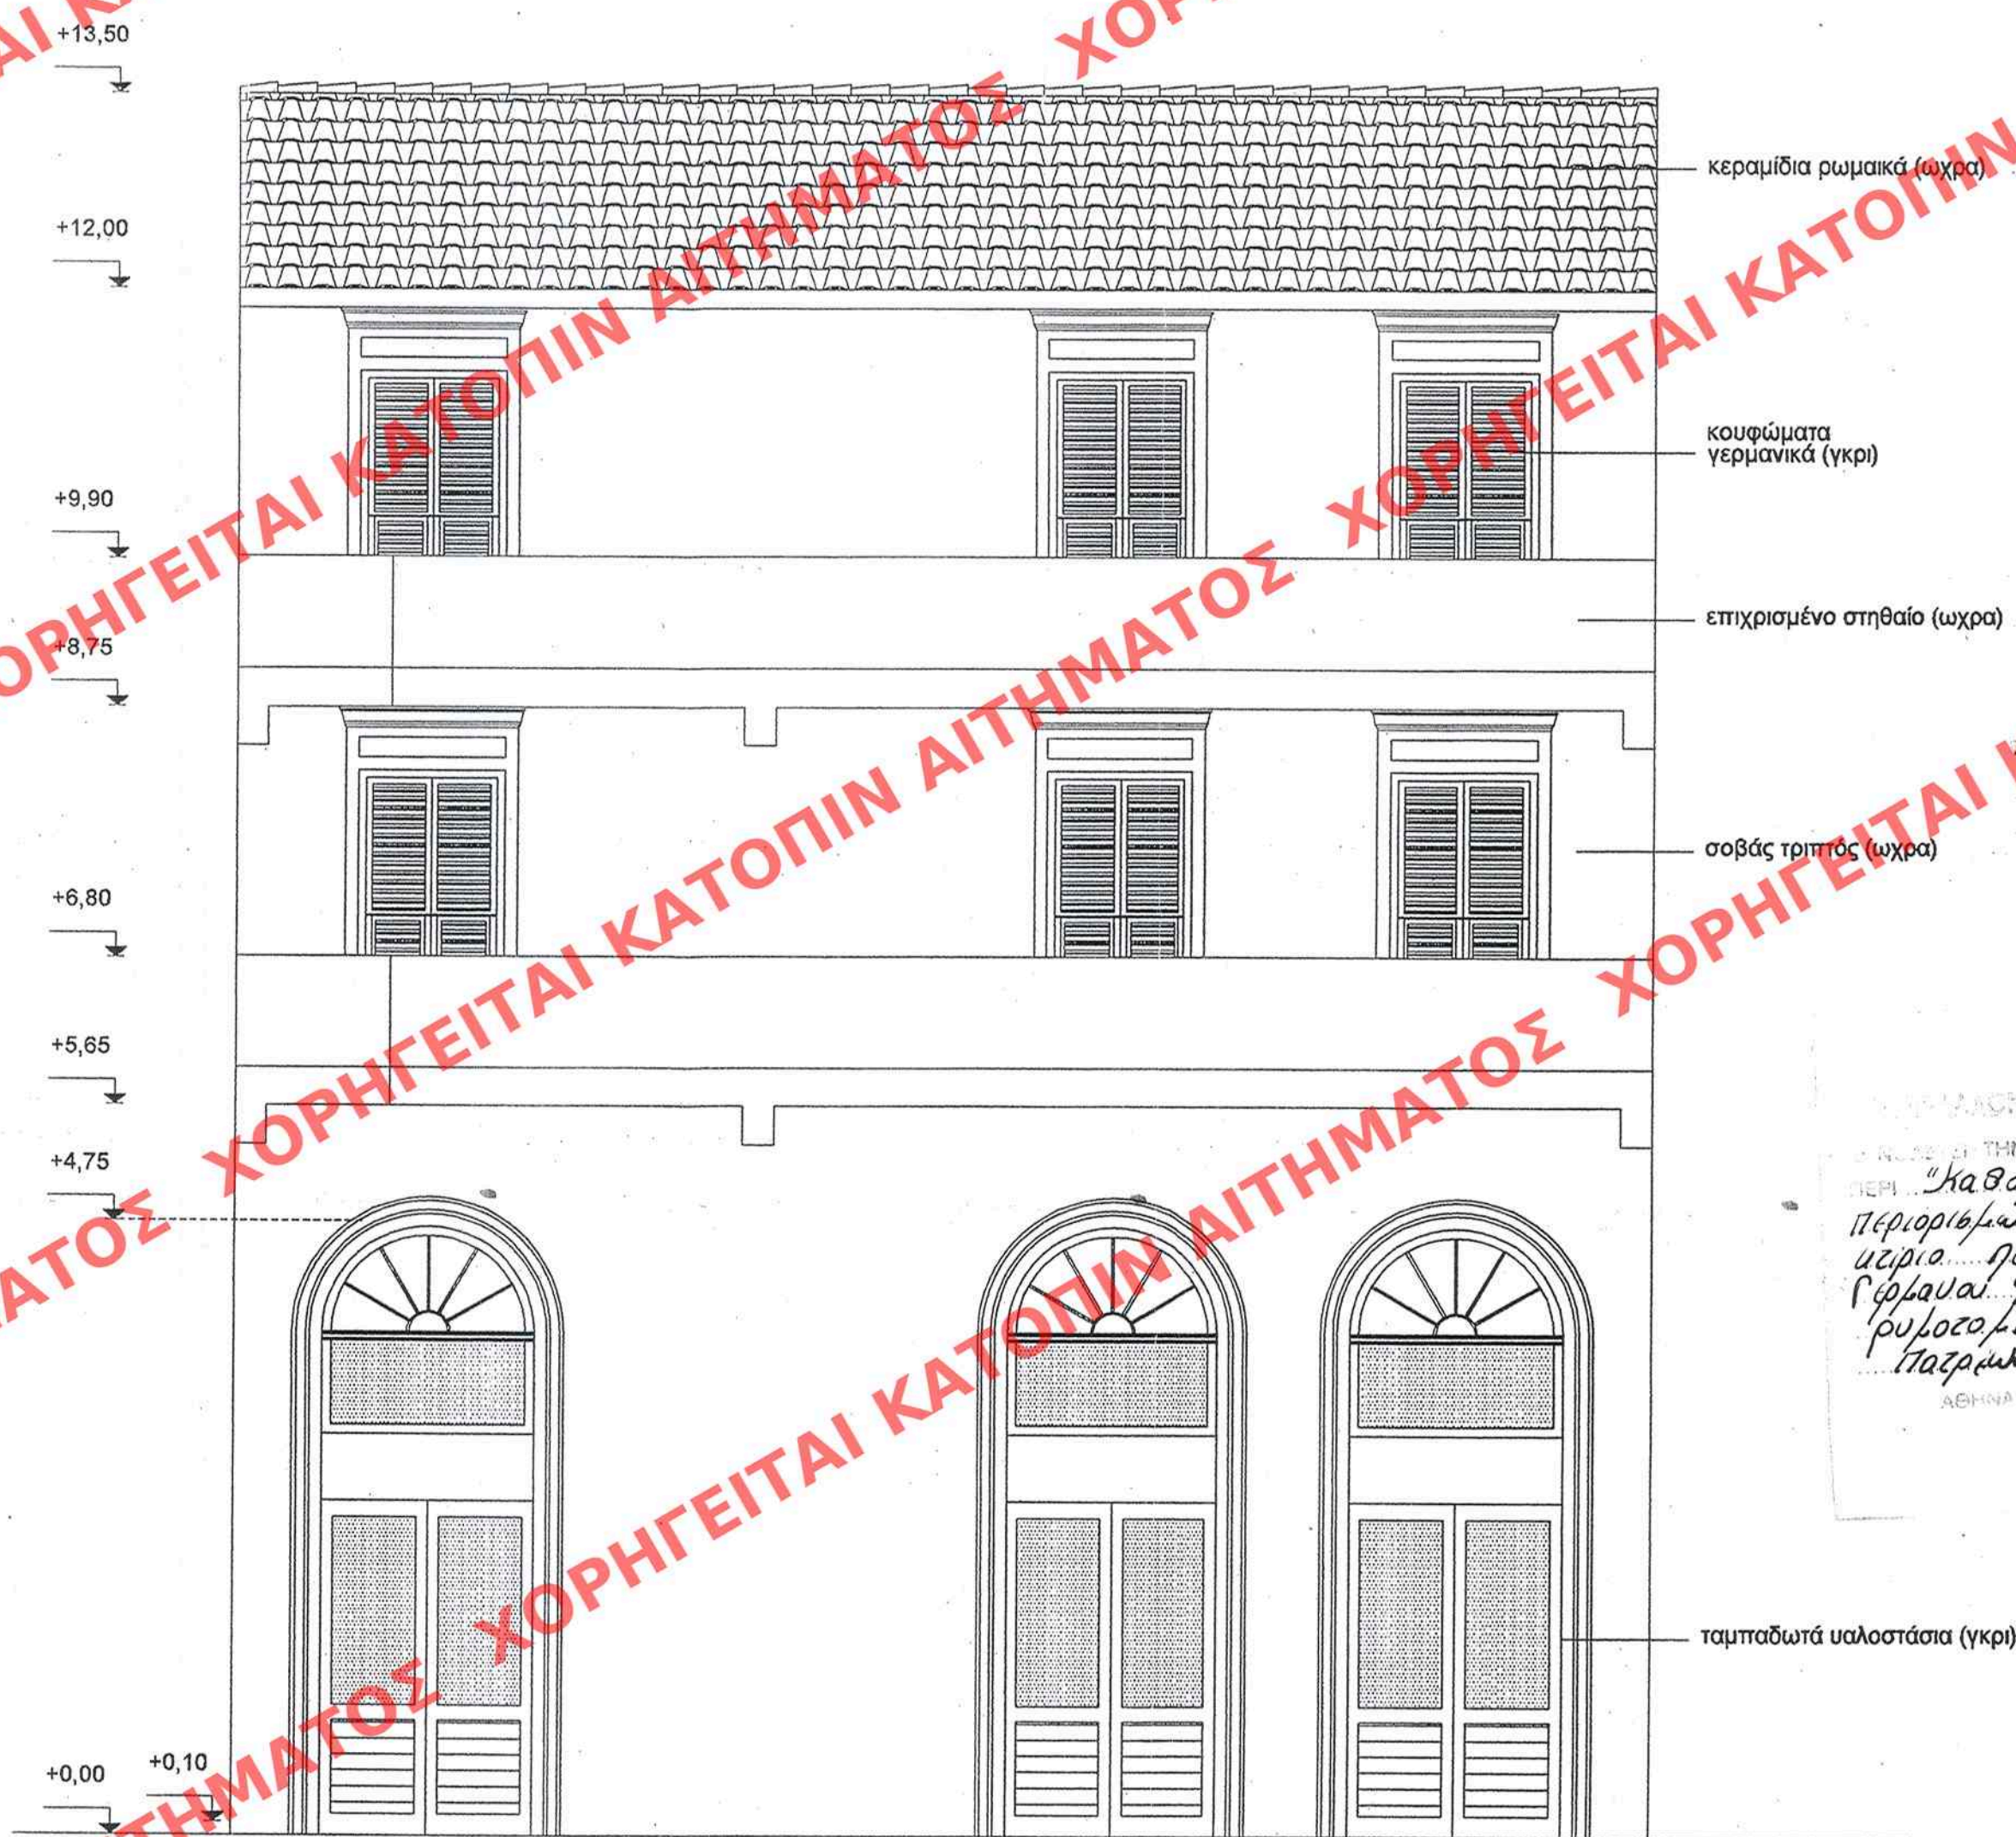

ΟΠΙΣΘΙΑ ΟΨΗ κλίμακα 1:50

ΑΡΙΘ ΣΧΕΔΙΟΥ	Γενικός
	Ειδικός
ΕΡΜΑΡΙΟΝ	Θυρίς
ΕΓΓΡΑΦΟΝ	Πρωτ. 36954/107
	Θυρίς

ΕΠΙΣΤΡΟΦΗ ΕΙΣ ΤΟ ΥΠ. ΑΡΙΘΜ. 322
Α.Α.Π. ΤΕΛΟΥΣ ΤΗΣ ΕΟΗΜΕΡΙΑΣ ΤΗΣ ΚΥΒΕΡΝΗΣΕΩΣ
26/10/2007

ΧΩΡΟΤΑΞΙΑΙ & ΕΡΓΑ ΕΠΙΣΤΡΟΦΗΣ
ΕΠΙ ΤΗΣ ΥΠ. ΑΡΙΘΜ. 7.275/6/07 ΑΠΟΦΑΣΗΣ
"Καθορισμός ειδικών οργάνων και
περιορισμών διατάξεων στο διατηρητέο
μνημείο του Βασιλείου εν τῇ οδῷ
Γερμανίας 98, εντός του συγκροτήματος
που βρίσκεται εναντίον του Δήμου
Πατρών (π. Αρταγόρα).
Αθήνα 25/10/2007
Δ/ντης
Α. Ν. Καραγιάννης

Αρ. Φακ. 107/07
61.6

ΥΠΟΥΡΓΕΙΟ ΠΕΡΙΒΑΛΛΟΝΤΟΣ ΧΩΡΟΤΑΞΙΑΣ & ΔΗΜΟΣΙΩΝ ΕΡΓΩΝ	
Δ/ΝΣΗ ΠΟΛΕΟΔ. ΣΧΕΔΙΑΣΜΟΥ ΤΜΗΜΑ ΠΑΡΑΔΟΣ. ΟΙΚΙΣΜΩΝ	
ΕΙΔΙΚΗ ΡΥΘΜΙΣΗ ΣΕ ΔΙΑΤΗΡΗΤΕΟ ΚΤΙΡΙΟ ΙΔΙΟΚ. ΑΡ. κ' ΘΕΟΔ. ΤΣΙΡΩΝΗ ΓΕΡΜΑΝΟΥ 98 ΠΑΤΡΑ	
Ο Υ Ε Ι Σ	
ΚΛΙΜΑΚΑ 1/50	