
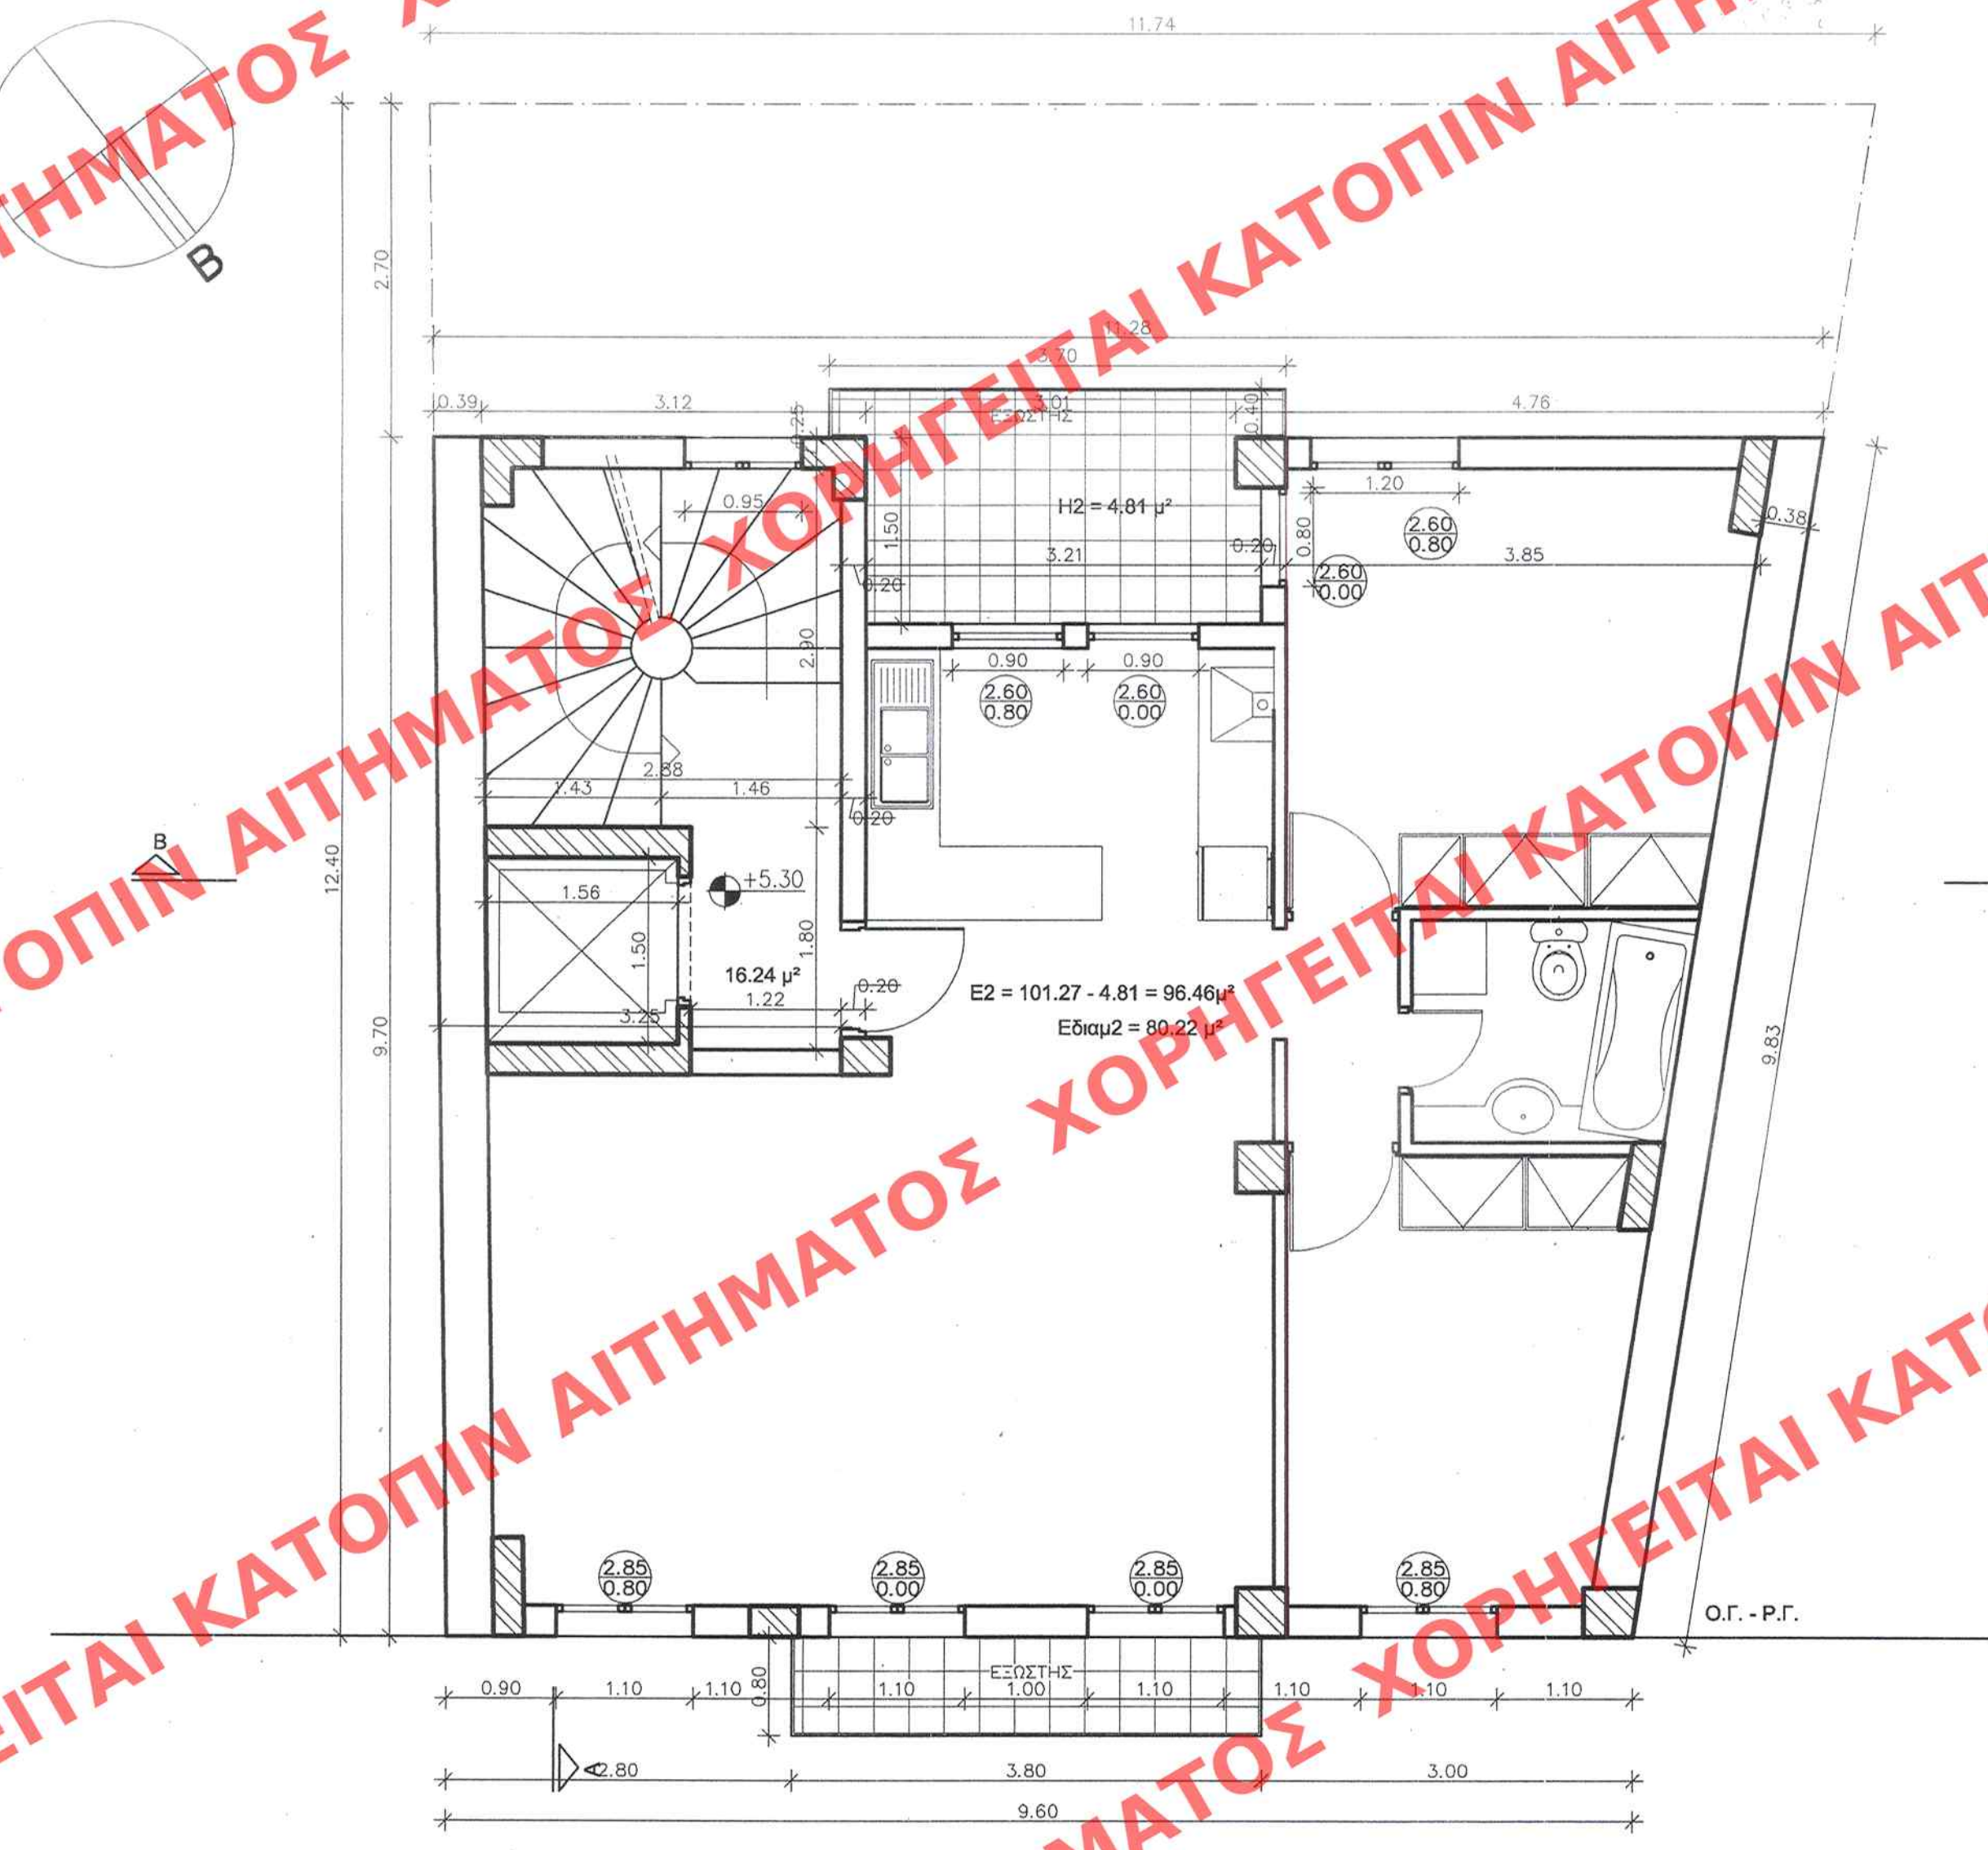


- ΕΜΒΑΔΟΝ ΚΑΛΥΨΗΣ ΚΤΙΡΙΟΥΤ  $[(9.60+11.28)/2] \times 9.70 = 101.27 \mu^2$
- ΕΜΒΑΔΟΝ Α' ΟΡΟΦΟΥΤ (Σ.Δ.) ΚΑΛΥΨΗ - ΗΜΙΤΤΑΙΘΡΙΟΙ  $= 101.27 - 4.81 = 96.46 \mu^2$
- ΕΜΒΑΔΟΝ ΚΟΙΝΟΧΡΗΣΤΩΝ ΧΩΡΩΝ  $[(3.25+3.31)/2] \times 4.95 = 16.24 \mu^2$
- ΕΜΒΑΔΟΝ ΔΙΑΜΕΡΙΣΜΑΤΟΣ Σ.Δ. - ΚΟΙΝΟΧΡΗΣΤΟΙ  $= 96.46 - 16.24 = 80.22 \mu^2$
- ΕΜΒΑΔΟΝ ΕΞΩΣΤΩΝ  $3.80 \times 0.80 + 3.70 \times 0.40 = 3.04 + 1.48 = 4.52 \mu^2$
- ΕΜΒΑΔΟΝ ΗΜΙΤΤΑΙΘΡΙΩΝ  $3.21 \times 1.50 = 4.81 \mu^2$

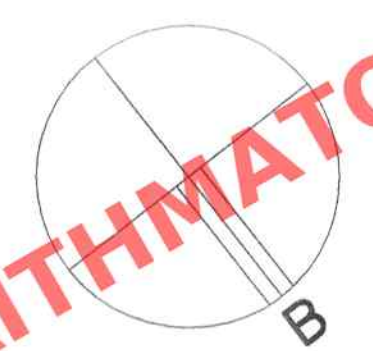

ΥΠΟΥΡΓΕΙΟ  
ΠΕΡΙΒΑΛΛΟΝΤΟΣ, ΧΩΡΟΤΑΞΙΑΣ ΚΑΙ ΔΗΜΟΣΙΩΝ ΕΡΓΩΝ  
ΔΙΕΥΘΥΝΣΗ ΠΟΛΕΟΔΟΜΙΚΟΥ ΣΧΕΔΙΑΣΜΟΥ  
ΤΜΗΜΑ ΠΑΡΑΔΟΣΙΑΚΩΝ ΟΙΚΙΣΜΩΝ  
Ανακατασκευή του διατηρητέου κτιρίου που βρίσκεται στο οικόπεδο της οδού Ουίλσονος 6 εντός του εγκεκριμένου ρυθμού σχ. του Α. Πειραιά (ν. Αττικής) και καθορισμός ειδικών όρων και περιορισμών δόμησης αυτού.  
ΑΘΗΝΑ 12 Ιανουαρίου 2007  
Δ/ΝΤΗΣ  
Ι. ΓΙΑΝΝΑΚΟΠΟΥΛΟΣ

Αρ. Φακ. 11/07  
σχ. 11

ΕΛΛΗΜΟΤΕΥΘΗ ΕΙΣ ΤΟ ΥΠ' ΑΡΙΘΜ. 39... ΦΥΛ. ...  
Α.Α.7... ΤΕΥΧΟΣ ΤΗΣ ΕΦΗΜΕΡΙΔΑΣ ΤΗΣ 6ης Φεβρουαρίου 2007

|                |             |
|----------------|-------------|
| Γενικός        | Φακ.        |
| ΑΡΙΘ. ΣΧΕΔΙΟΥ  | Ειδικός     |
| ΕΡΜΑΡΙΩΝ Θυρίδ | Φακ.        |
| ΕΓΓΡΑΦΩΝ       | Αριθ. Πρωτ. |
| Θυρίδ          | Φακ.        |

|   |   |
|---|---|
| ΥΠΟΥΡΓΕΙΟ ΠΕΡΙΒΑΛΛΟΝΤΟΣ, ΧΩΡΟΤΑΞΙΑΣ ΚΑΙ ΔΗΜΟΣΙΩΝ ΕΡΓΩΝ<br>ΔΙΕΥΘΥΝΣΗ ΠΟΛΕΟΔΟΜΙΚΟΥ ΣΧΕΔΙΑΣΜΟΥ<br>ΤΜΗΜΑ ΠΑΡΑΔΟΣΙΑΚΩΝ ΟΙΚΙΣΜΩΝ |   |
| ΘΕΣΗ :   | ΠΕΙΡΑΙΑΣ   |
| ΘΕΜΑ :   | "Καθορισμός συμπληρωματικών ειδικών όρων δόμησης στο διατηρητέο κτίριο επί της οδού Ουίλσονος 6, στον Πειραιά" |
| ΤΙΤΛΟΣ ΣΧΕΔΙΟΥ :   | ΚΑΤΩΨΗ Α ΟΡΟΦΟΥ                                                                                                |
| ΚΛΙΜΑΚΑ :   | 1 : 50   |