


- ΕΜΒΑΔΟΝ ΚΑΛΥΨΗΣ ΚΤΙΡΙΟΥ  $[(9.60+11.28)/2] \times 9.70 = 101.27 \mu^2$   
— ΕΜΒΑΔΟΝ ΙΣΟΓΕΙΟΥ (Σ.Δ.) = ΚΑΛΥΨΗ =  $101.27 \mu^2$   
— ΕΜΒΑΔΟΝ ΚΟΙΝΟΧΡΗΣΤΩΝ ΧΩΡΩΝ  $[(2.80+3.25)/2] \times 4.85 + 3.45 \times 1.70 + 3.27 \times 3.15 = 14.67+5.87+10.30 = 30.84 \mu^2$   
— ΕΜΒΑΔΟΝ ΔΙΑΜΕΡΙΣΜΑΤΟΣ Σ.Δ. - ΚΟΙΝΟΧΡΗΣΤΟΙ =  $101.27 - 30.84 = 70.43 \mu^2$   
ΕΜΒΑΔΟΝ ΕΞΩΣΤΩΝ -----  
ΕΜΒΑΔΟΝ ΗΜΙΠΤΑΙΡΙΩΝ -----

Α.Α.Π. 39  
6 Φεβρουαρίου 2007

11763/07  
Ανακατασκευή του διατηρητέου  
κτιρίου που βρίσκεται στο οικόπεδο  
της οδού Ουίλσονος 6 εντός του εγκεκριμένου  
ρυθμού. σ.χ. του Δ. Πειραιά  
(Ν. Αττικής) και καθορισμός ειδικών  
όρων και περιορισμών δόμησης αυτού  
12 Ιανουαρίου 2007  
Δ/ΝΗΣ

Αρ. Φακ. 11/07  
σ.χ. 11

Ι. ΓΙΑΝΝΑΚΟΠΟΥΛΟΣ

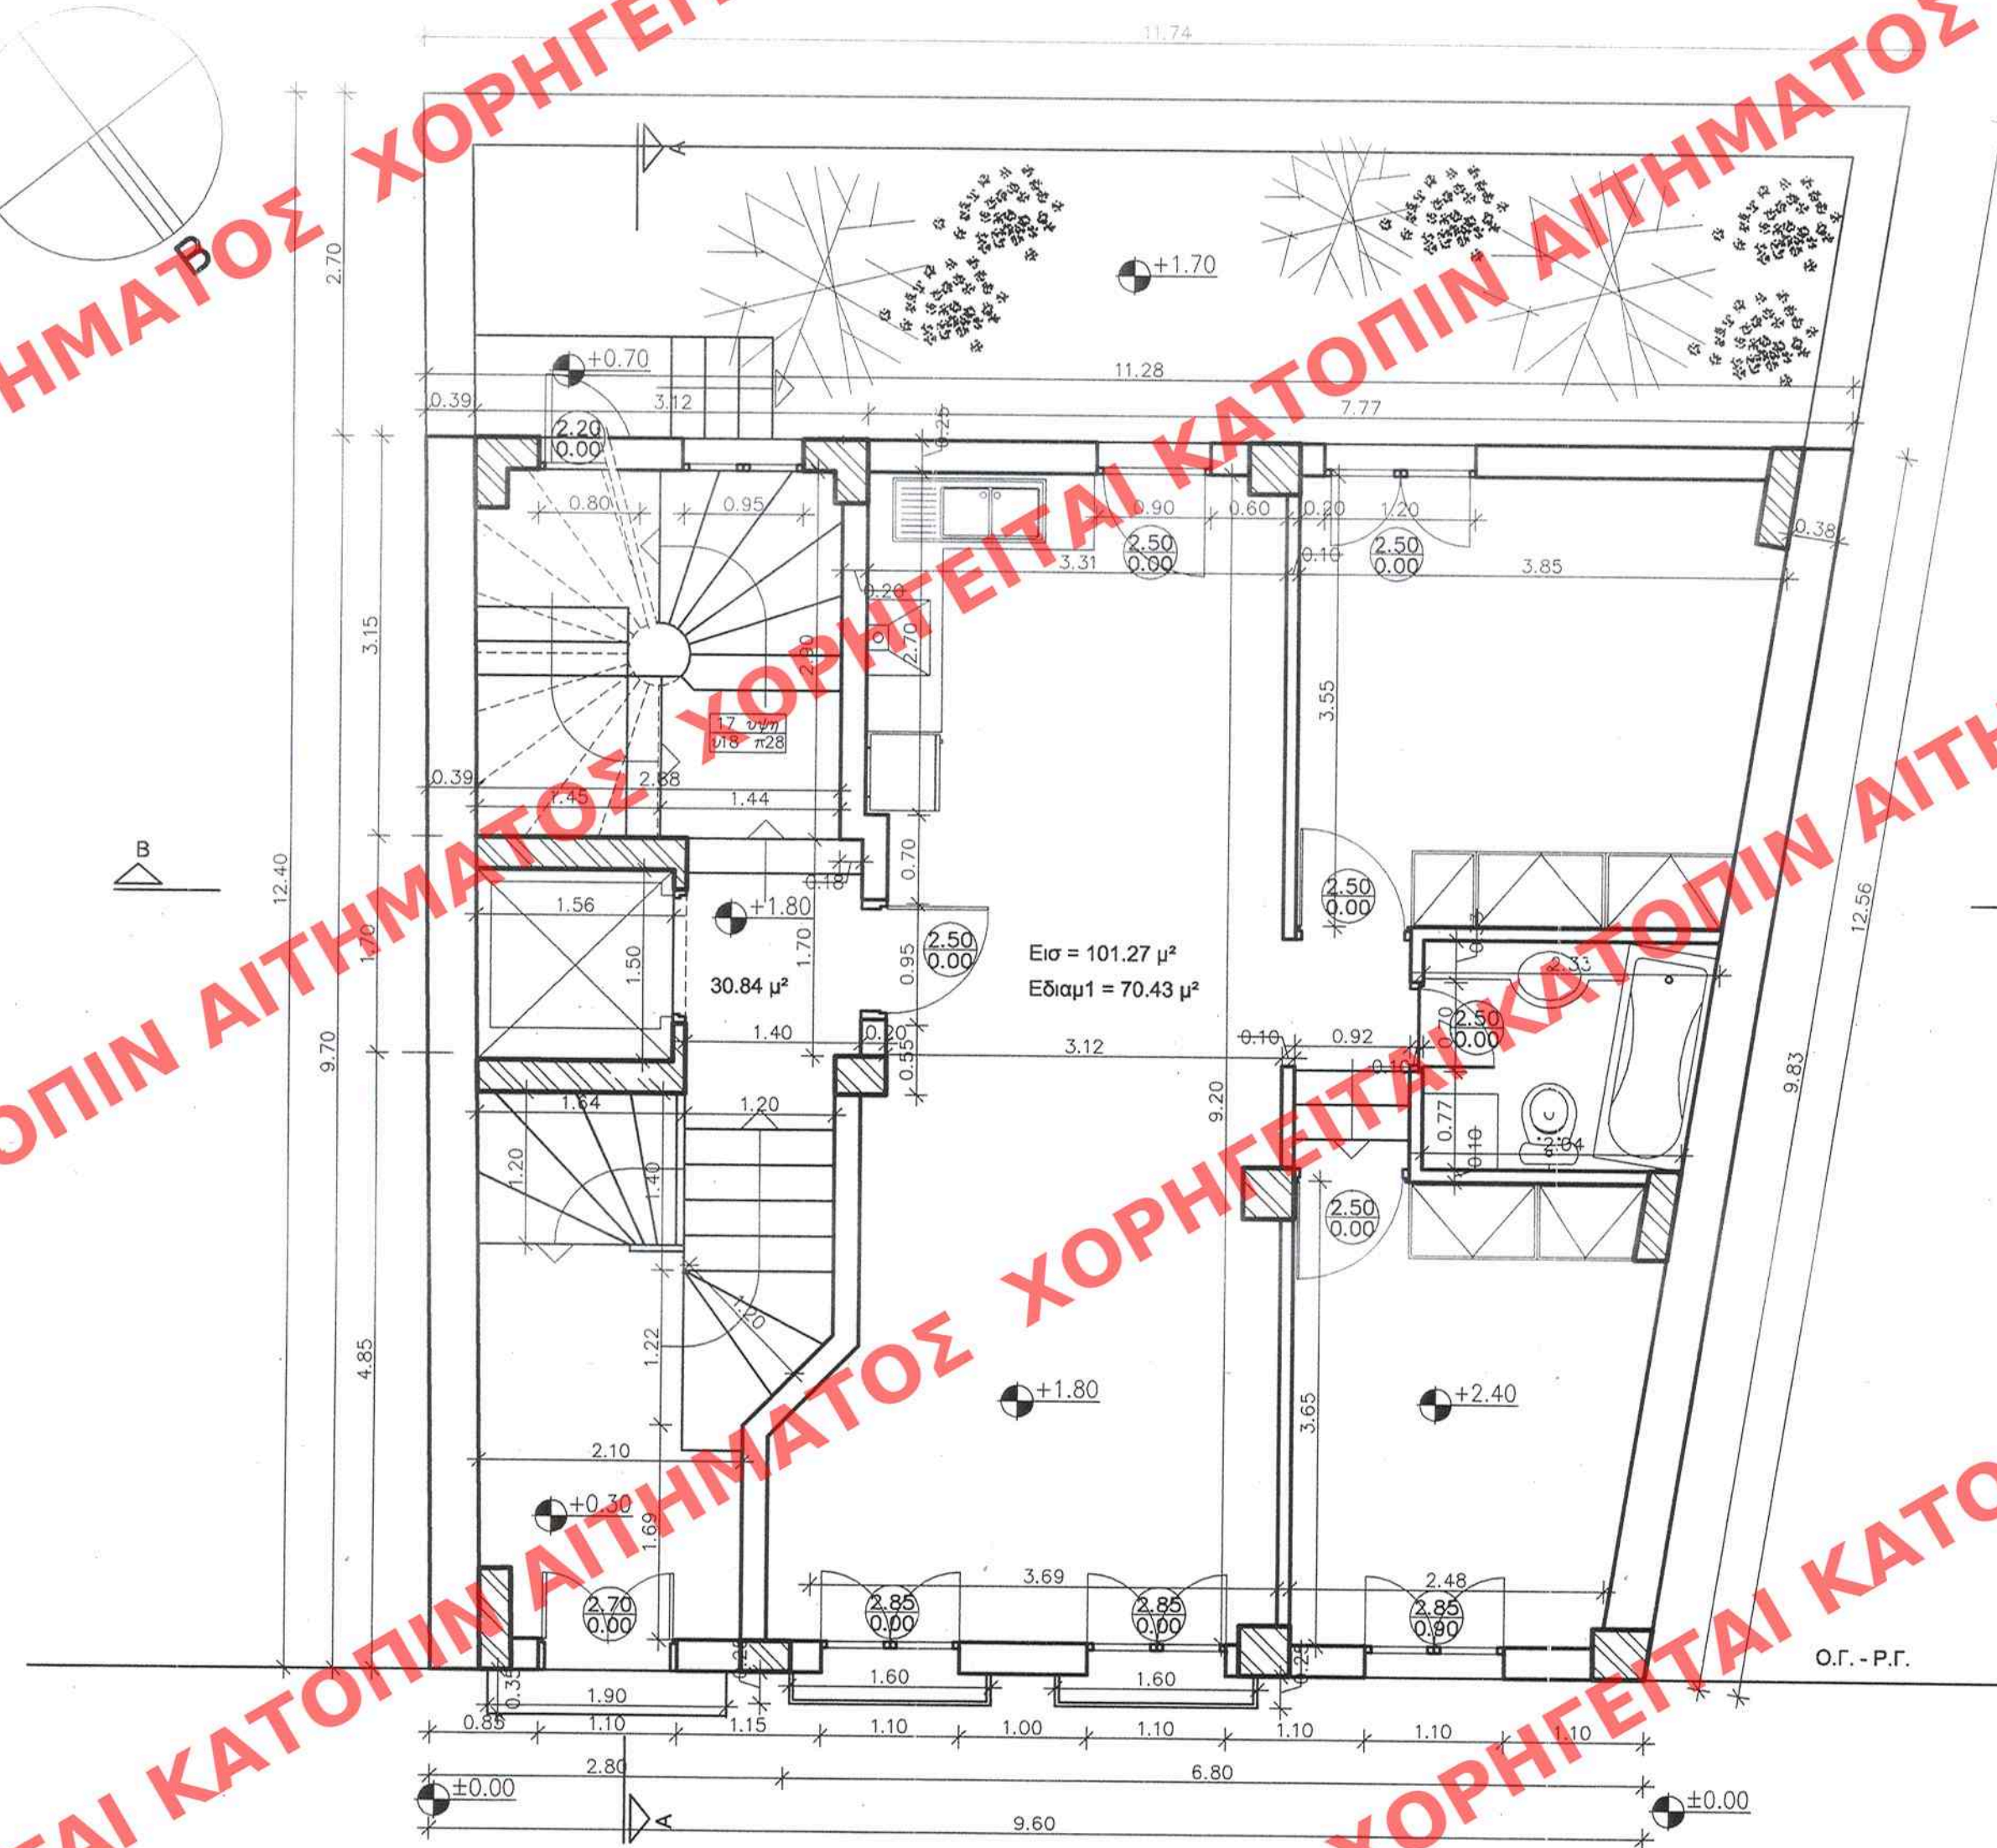

ΥΠΟΥΡΓΕΙΟ ΠΕΡΙΒΑΛΛΟΝΤΟΣ, ΧΩΡΟΤΑΞΙΑΣ  
ΚΑΙ ΔΗΜΟΣΙΩΝ ΕΡΓΩΝ

ΔΙΕΥΘΥΝΣΗ ΠΟΛΕΟΔΟΜΙΚΟΥ ΣΧΕΔΙΑΣΜΟΥ  
ΤΜΗΜΑ ΠΑΡΑΔΟΣΙΑΚΩΝ ΟΙΚΙΣΜΩΝ

ΘΕΣΗ : ΠΕΙΡΑΙΑΣ

ΘΕΜΑ : "Καθορισμός συμπληρωματικών ειδικών όρων δόμησης  
στο διατηρητέο κτίριο επί της οδού Ουίλσονος 6,  
στον Πειραιά"

ΤΙΤΛΟΣ ΣΧΕΔΙΟΥ : ΚΑΤΟΨΗ ΙΣΟΓΕΙΟΥ

ΚΛΙΜΑΚΑ : 1 : 50

|              |         |
|--------------|---------|
| ΑΡΙΘ ΣΧΕΔΙΟΥ | Γενικός |
| ΕΡΜΑΡΙΟΝ     | Ειδικός |
| ΕΓΓΡΑΦΩΝ     | Θυρίς   |
| Αριθ. Πρωτ.  | Φακ.    |
| Θυρίς        | Φακ.    |