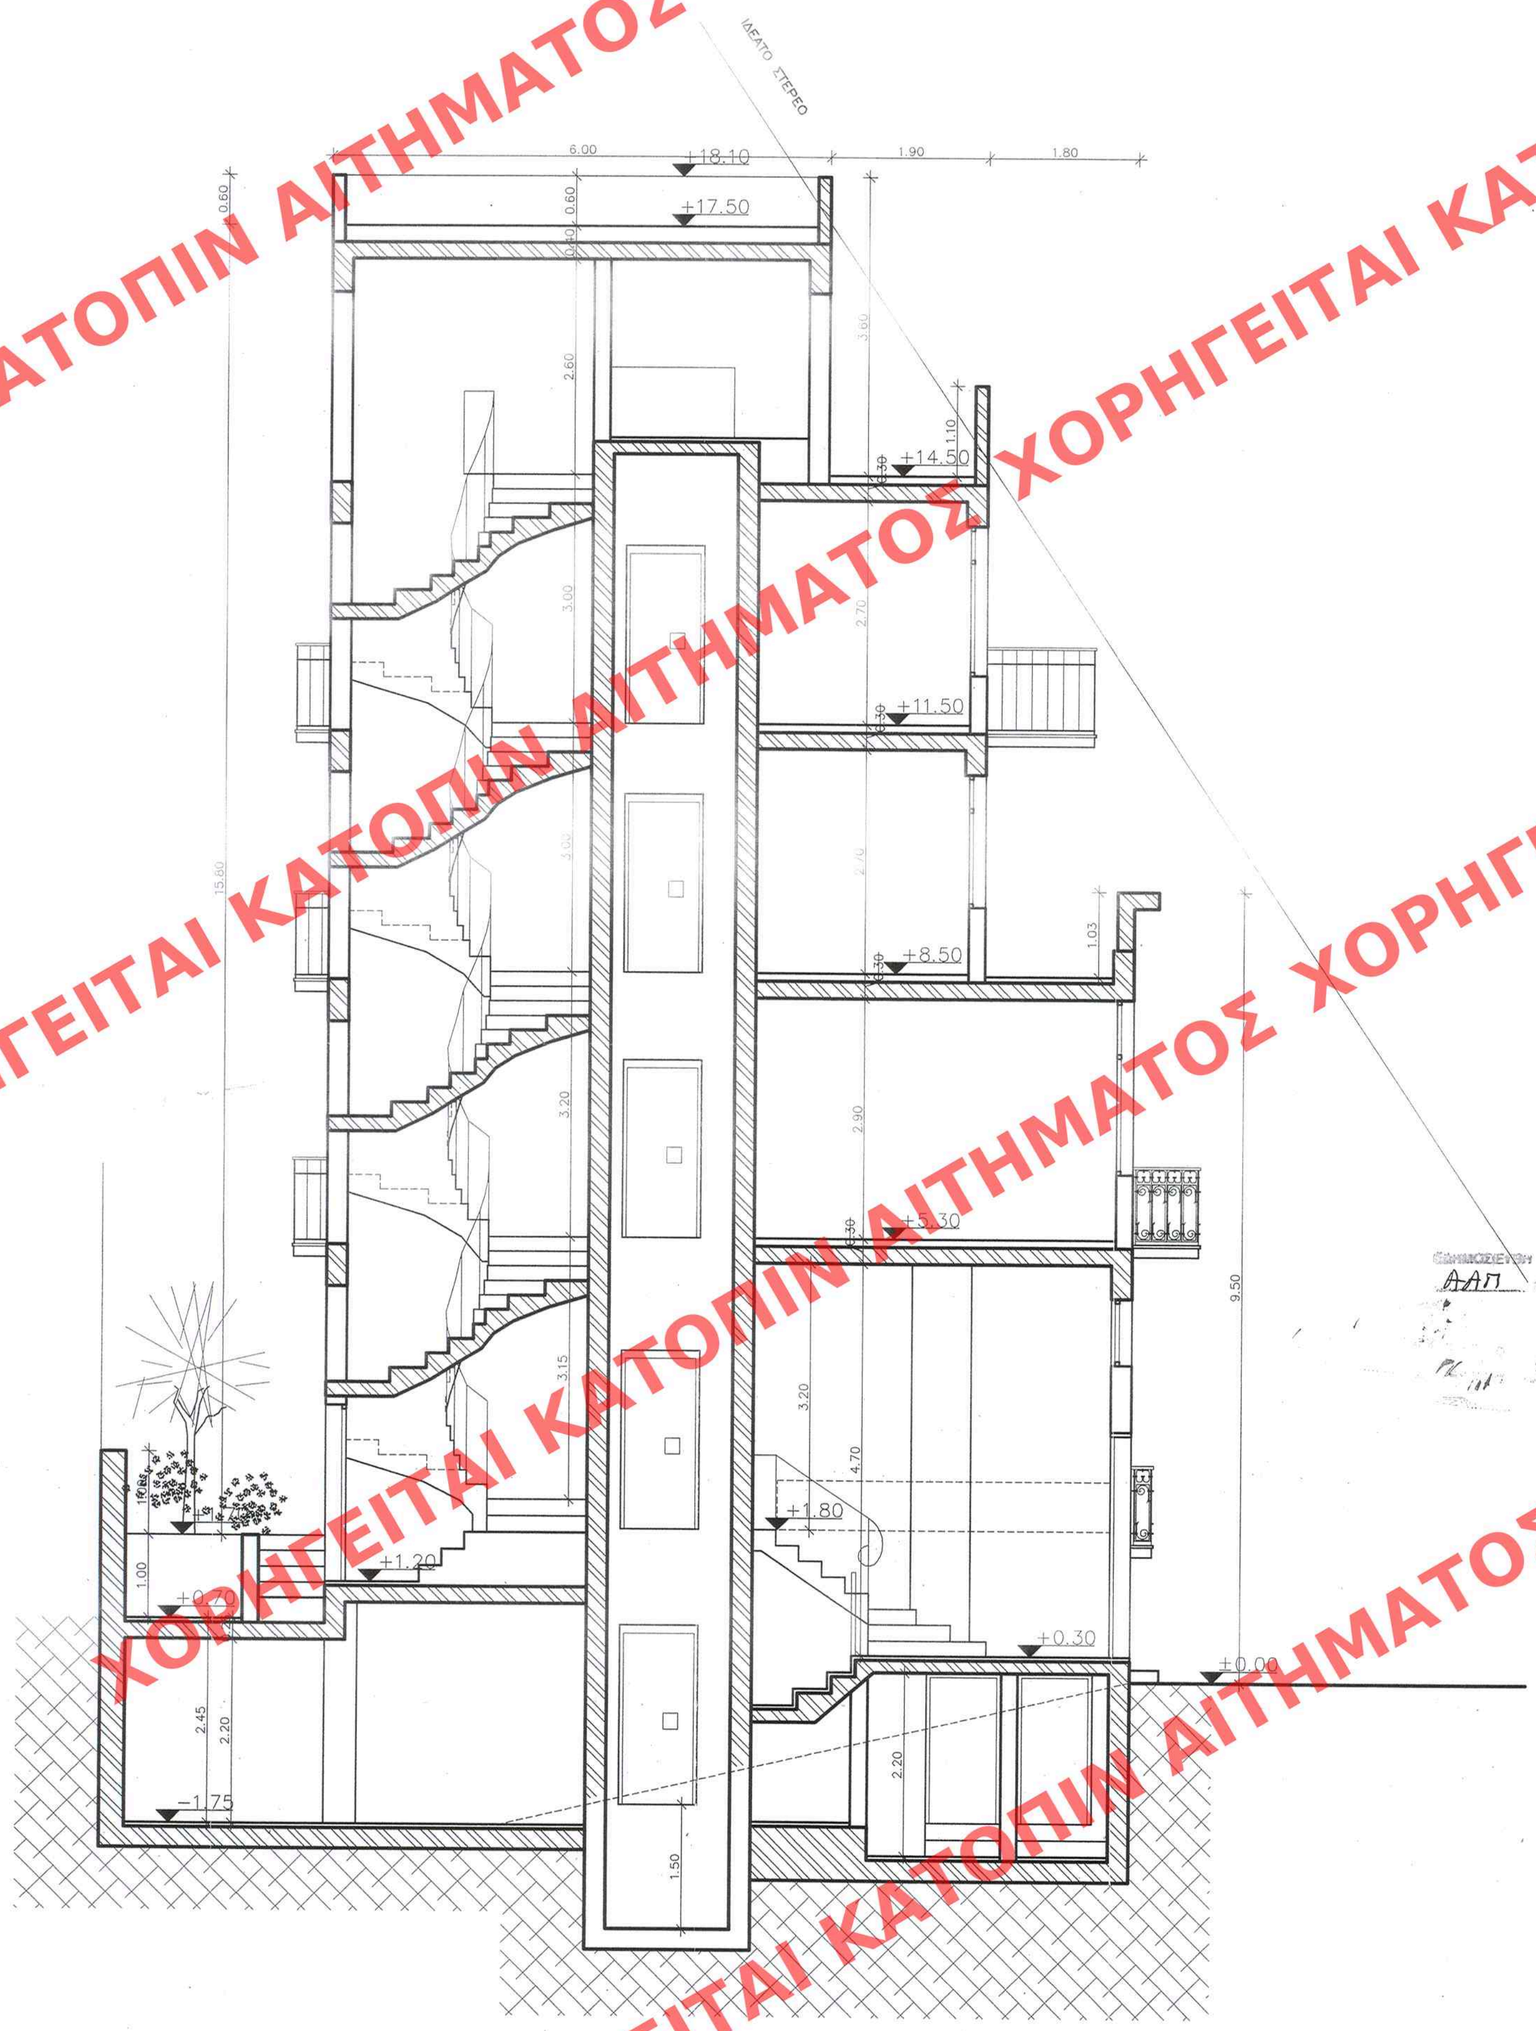

ΥΠΟΥΡΓΕΙΟ
ΠΕΡΙΒΑΛΛΟΝΤΟΣ ΧΩΡΟΤΑΞΙΑΣ & ΔΗΜ. ΕΡΓΩΝ
ΓΕΝΙΚΗ ΔΙΕΥΘΥΝΣΗ Γ. 1763/07
Αυθαιρετοκατασκευής του διατηρητέου κτιρίου που βρισκόταν στο οικόπεδο της οδού Ουίλσονος 6 εντός του εγκεκριμένου ρυμοτ. σχ. του Δ. Πειραιά (ν. Αττικής) και καθορισμός ειδικών όρων και περιορισμών δόμησης αυτού.
ΑΘΗΝΑ 12 Ιανουαρίου 2007
Ο ΔΙΝΤΗΣ
Ι. ΓΙΑΝΝΑΚΟΠΟΥΛΟΣ

Αρ. Φακ. 11/07
σχ. 11

ΑΡΙΘ. ΣΧΕΔΙΟΥ
ΕΡΜΑΡΙΟΝ Φακ.
ΕΓΓΡΑΦΟ Φακ.

ΕΠΙΜΟΣΙΕΥΘΗ ΤΗΣ ΤΟ ΥΠ ΑΡΙΘΜ. 39 ΣΥΛΛΟ ΤΟΥ ΑΑΠ ΤΕΥΧΟΥΣ ΤΗΣ ΕΦΗΜΕΡΙΔΑΣ ΤΗΣ ΚΥΒΕΡΝΗΣΕΩΣ ΤΗΣ 6 Φεβρουαρίου 2007

ΥΠΟΥΡΓΕΙΟ ΠΕΡΙΒΑΛΛΟΝΤΟΣ, ΧΩΡΟΤΑΞΙΑΣ ΚΑΙ ΔΗΜΟΣΙΩΝ ΕΡΓΩΝ

ΔΙΕΥΘΥΝΣΗ ΠΟΛΕΟΔΟΜΙΚΟΥ ΣΧΕΔΙΑΣΜΟΥ
ΤΜΗΜΑ ΠΑΡΑΔΟΣΙΑΚΩΝ ΟΙΚΙΣΜΩΝ

ΘΕΣΗ : ΠΕΙΡΑΙΑΣ

ΘΕΜΑ : "Καθορισμός συμπληρωματικών ειδικών όρων δόμησης στο διατηρητέο κτίριο επί της οδού Ουίλσονος 6, στον Πειραιά"

ΤΙΤΛΟΣ ΣΧΕΔΙΟΥ : ΤΟΜΗ Α - Α

ΚΛΙΜΑΚΑ : 1 : 50

ΧΟΡΗΓΕΙΤΑΙ ΚΑΤΟΠΙΝ ΑΙΤΗΜΑΤΟΣ