

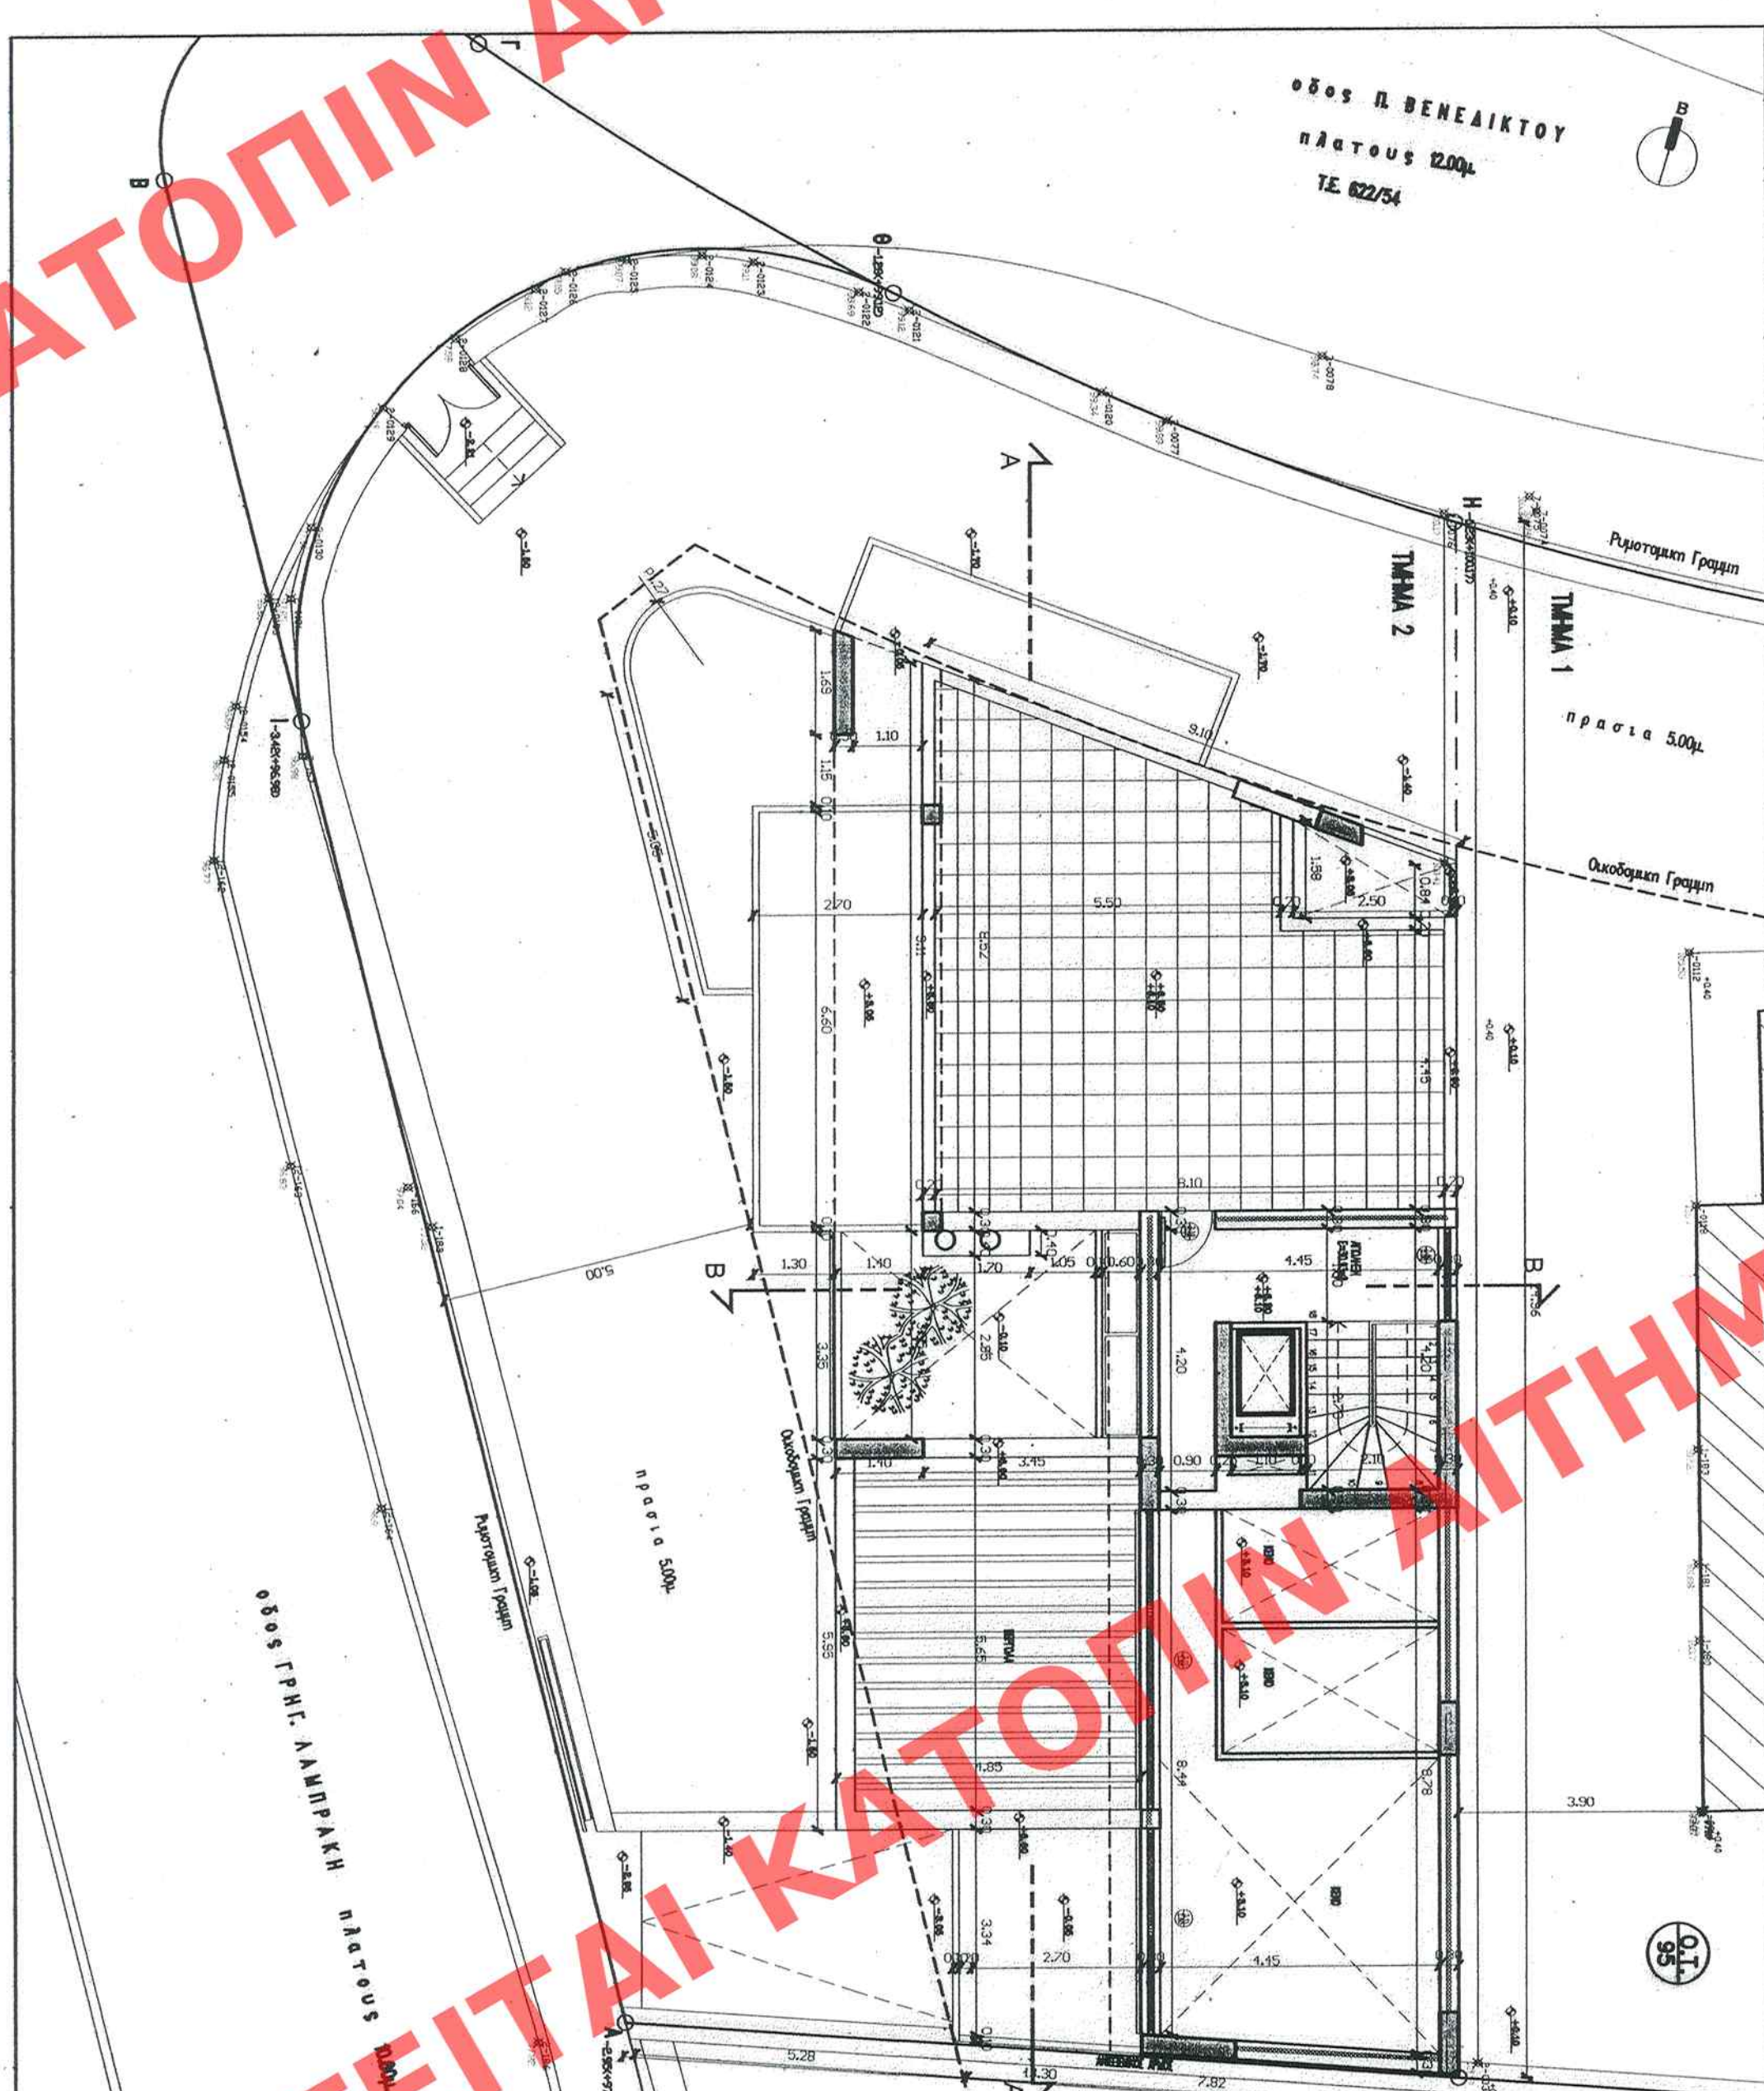



ΚΑΤΟΨΗ ΔΕΜΑΤΟΣ

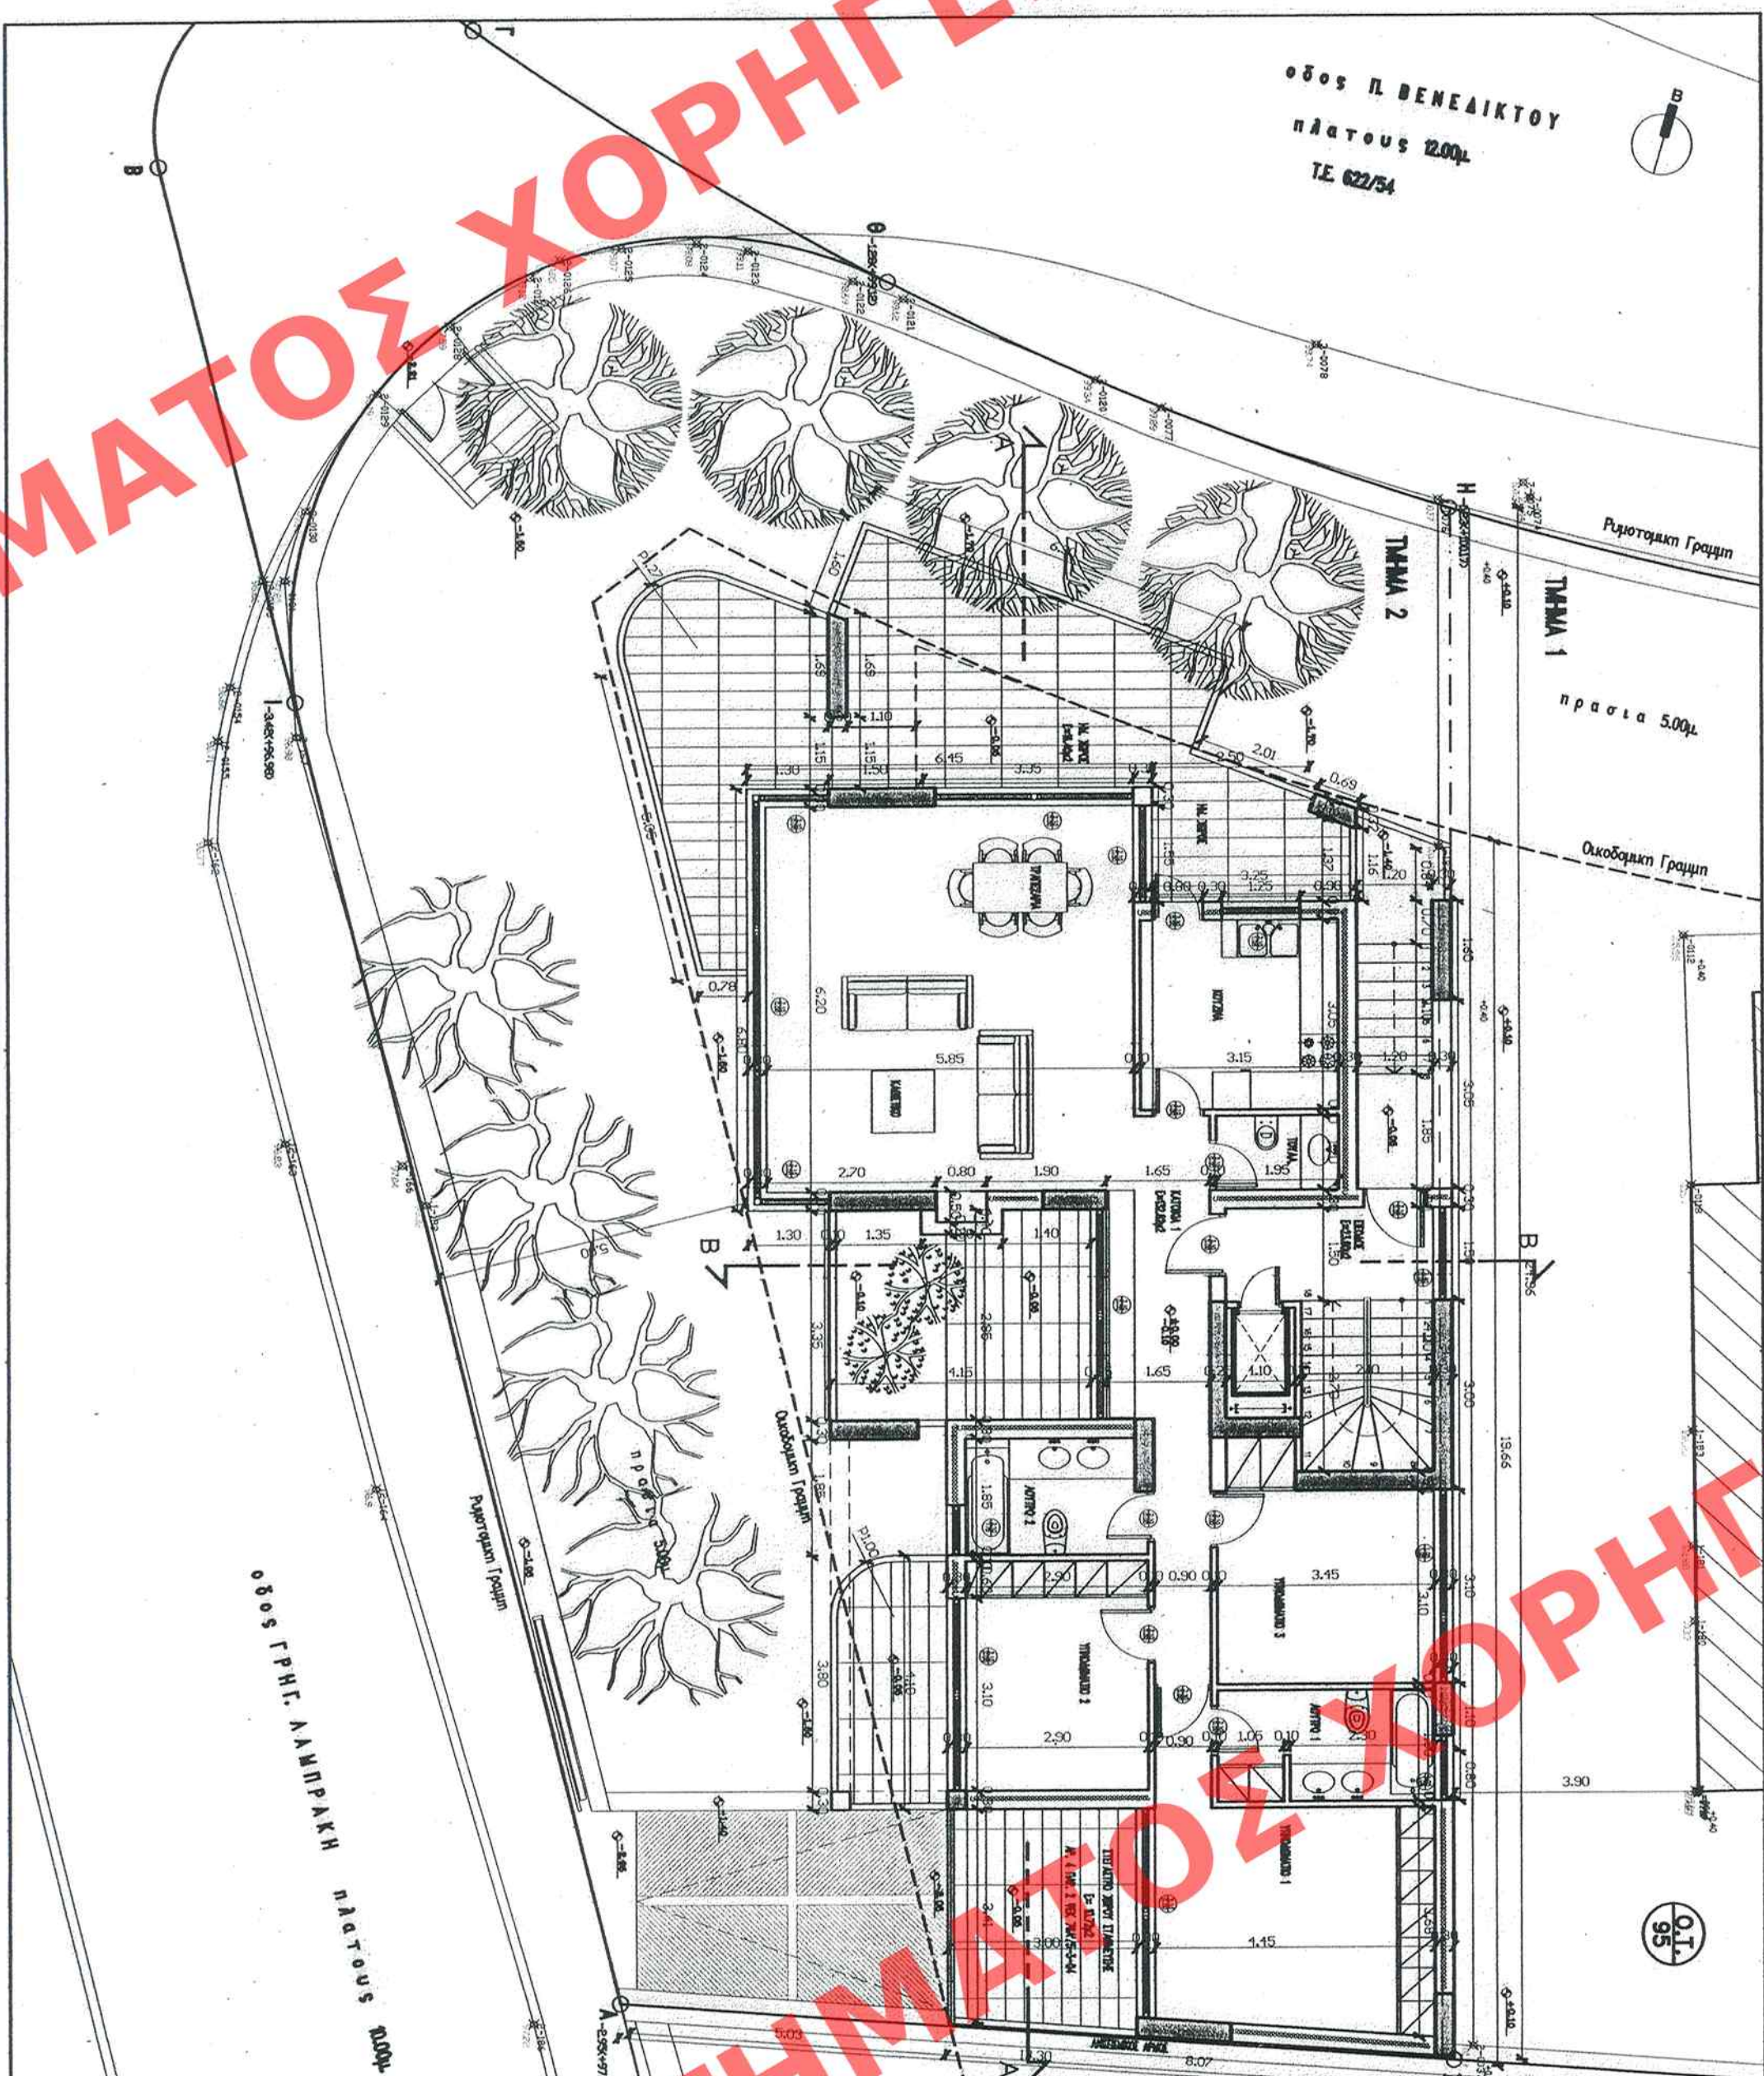

КАТОНН А' ОРОФОН

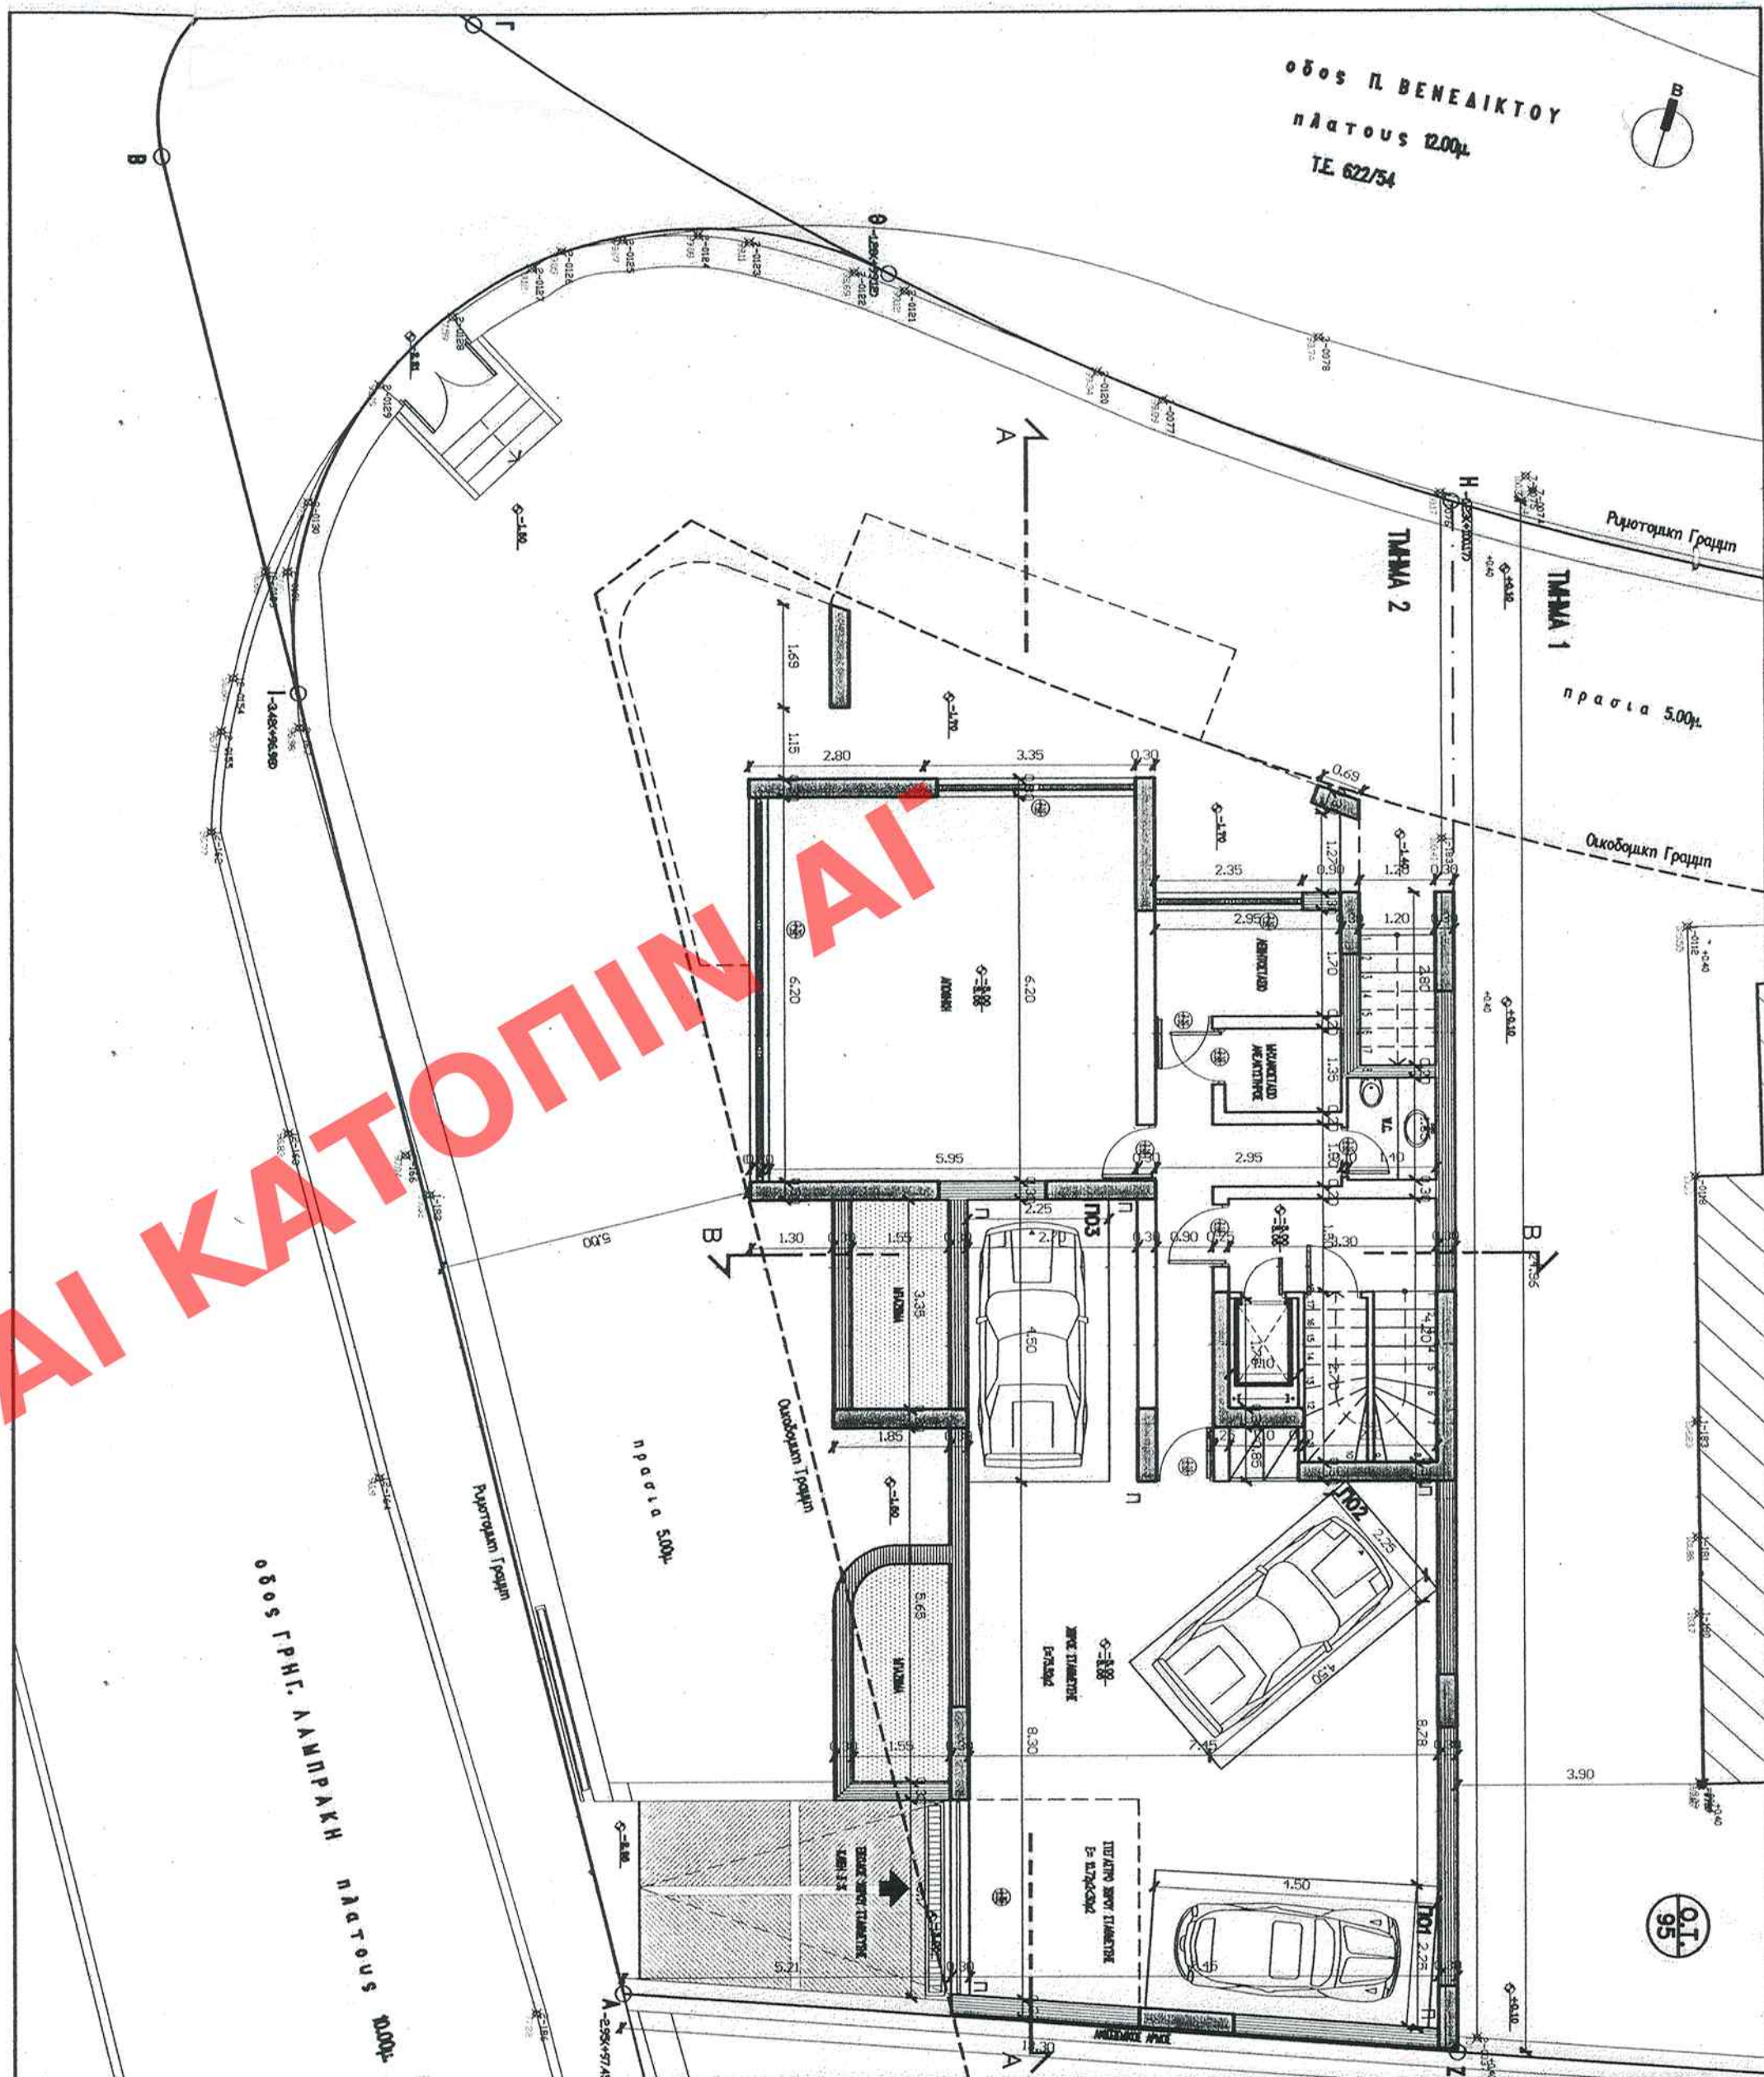

ΚΑΤΟΨΗ ΑΠΟΛΗΞΗΣ

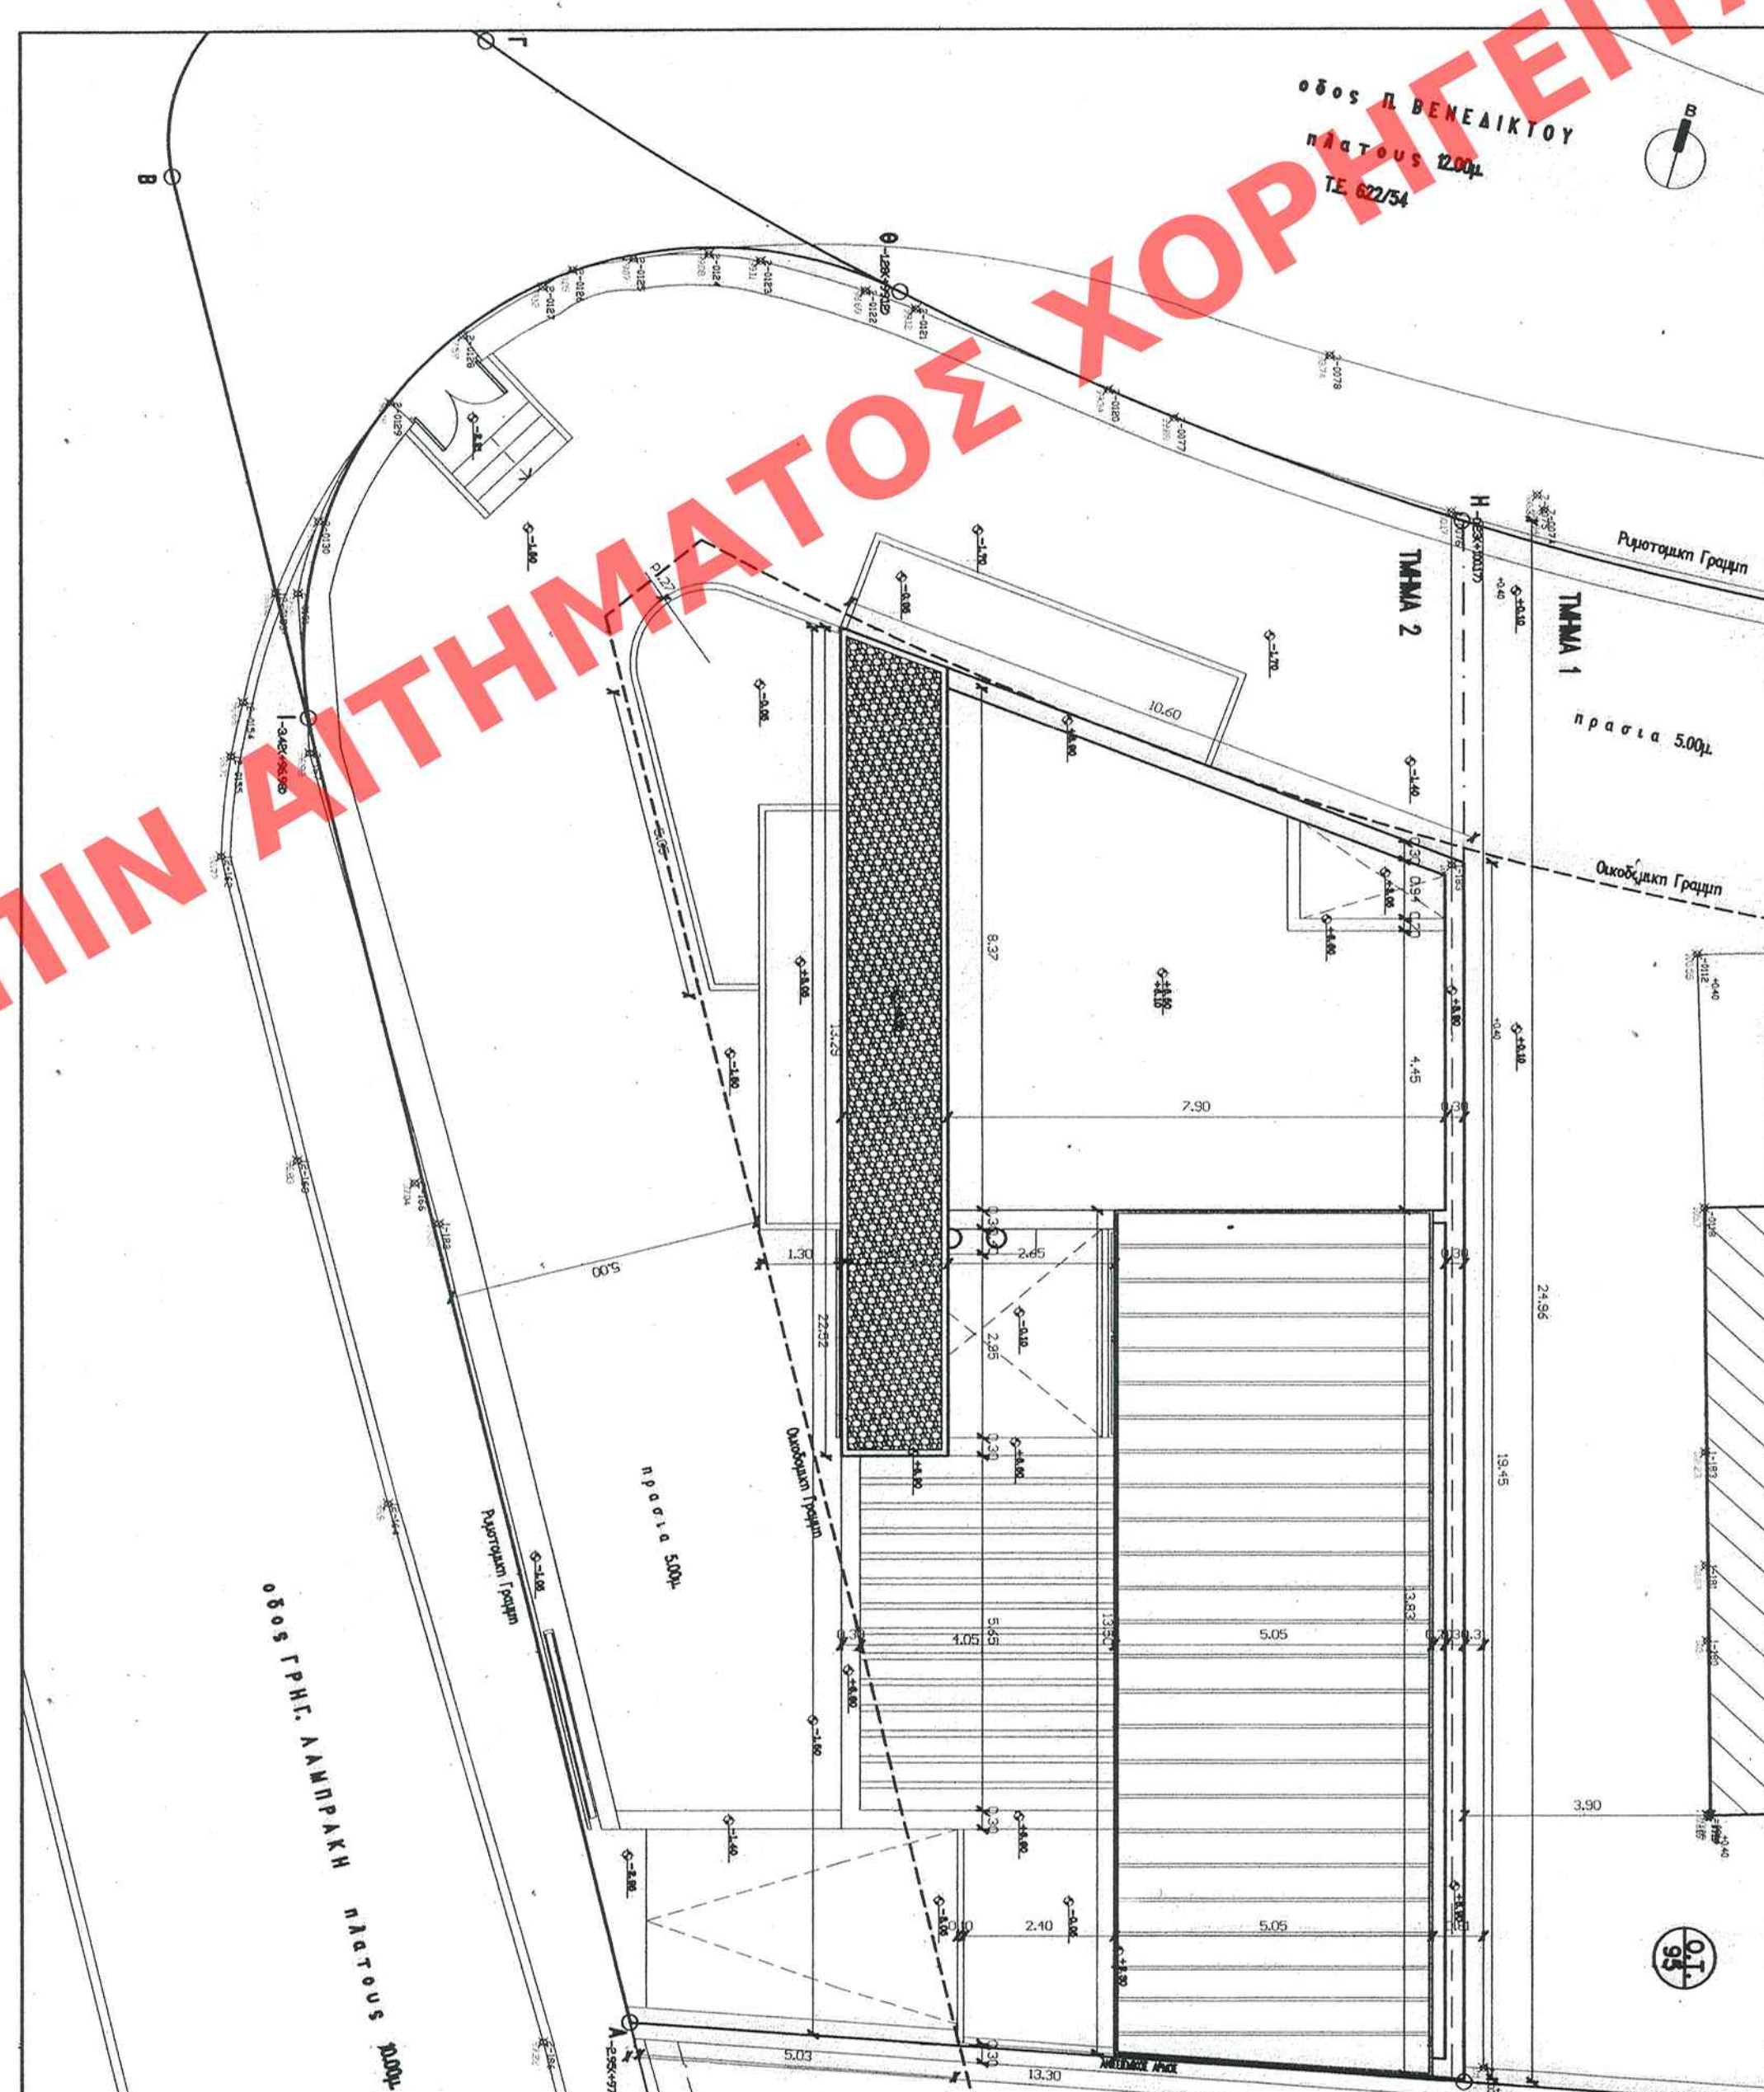

ΥΠΟΥΡΓΕΙΟ ΠΕΡΙΒΑΛΛΟΝΤΟΣ
ΚΑΙ ΑΝΘΡΩΠΙΝΗΣ
ΕΡΓΑΣΙΑΣ
ΔΙΕΥΘΥΝΣΗ ΠΟΛΕΩΔΟΜΙΚΟΥ ΣΧΕΔΙΑΣΜΟΥ
ΤΜΗΜΑ ΠΑΡΑΔΟΧΙΑΚΩΝ ΟΙΚΙΣΜΩΝ

ΘΕΜΑ: ΔΑΟΣ ΓΡ. ΑΔΜΠΡΑΚΗ ΚΑΙ ΠΑΤΡ. ΒΕΝΕΛΙΟΥ
Ο.Γ. 55 - ΚΗΦΙΣΙΑ

ΘΕΜΑ: ΚΑΘΟΡΙΣΜΟΣ ΕΙΔΙΚΩΝ ΟΡΩΝ ΚΑΙ
ΣΥΝΤΗΡΗΣΗΣ ΤΗΣ ΕΠΙΤΟΜΗΣ ΤΗΣ
ΚΤΙΡΙΟΥ ΕΠΙ ΤΩΝ ΟΔΩΝ ΓΡ. ΑΔΜΠΡΑΚΗ ΚΑΙ
ΠΑΤΡ. ΒΕΝΕΛΙΟΥ ΣΤΗΝ ΚΗΦΙΣΙΑ

ΤΙΤΛΟΣ ΣΧΕΔΙΩΝ: ΚΑΤΟΙΚΕΙΣ

ΚΑΙΝΑΚΑ.: 1:100

[illegible][illegible]