



ΤΟΜΗ Α-Α




ΤΟΜΗ Β-Β

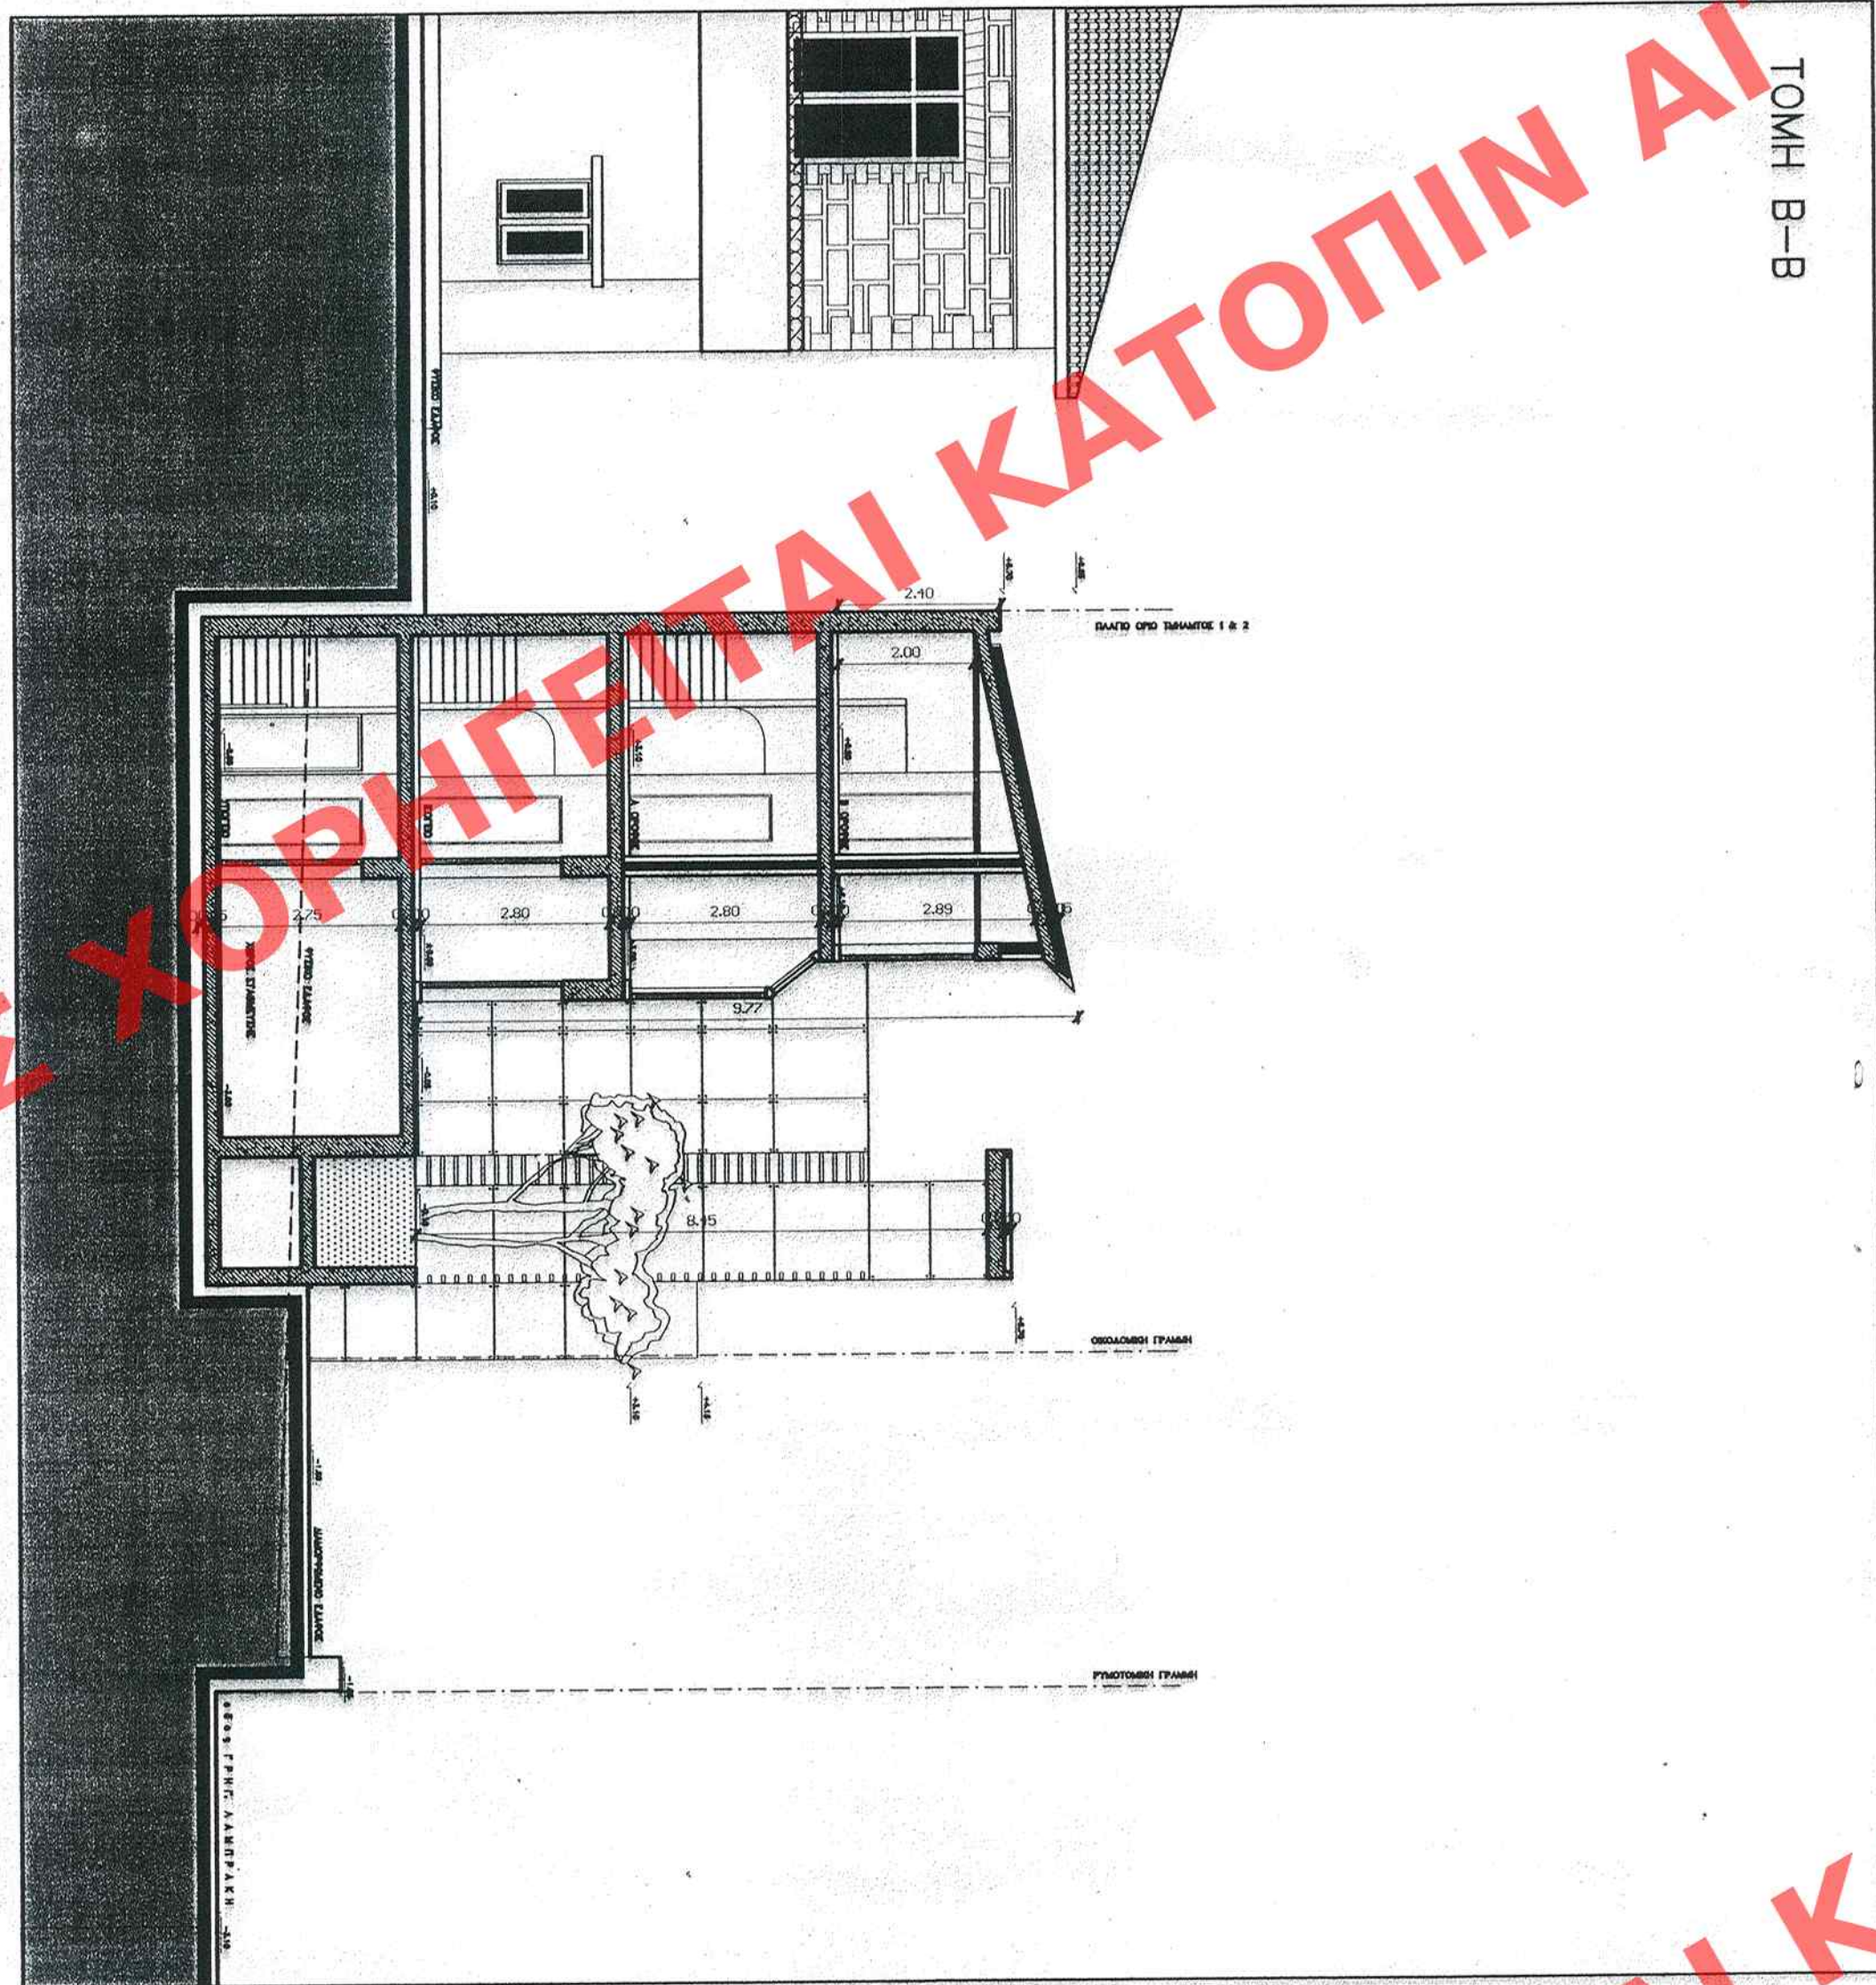


ΟΥΗ ΕΠΙ ΤΗΣ ΟΔΟΥ ΓΡ. ΔΑΜΠΡΑΚΗ

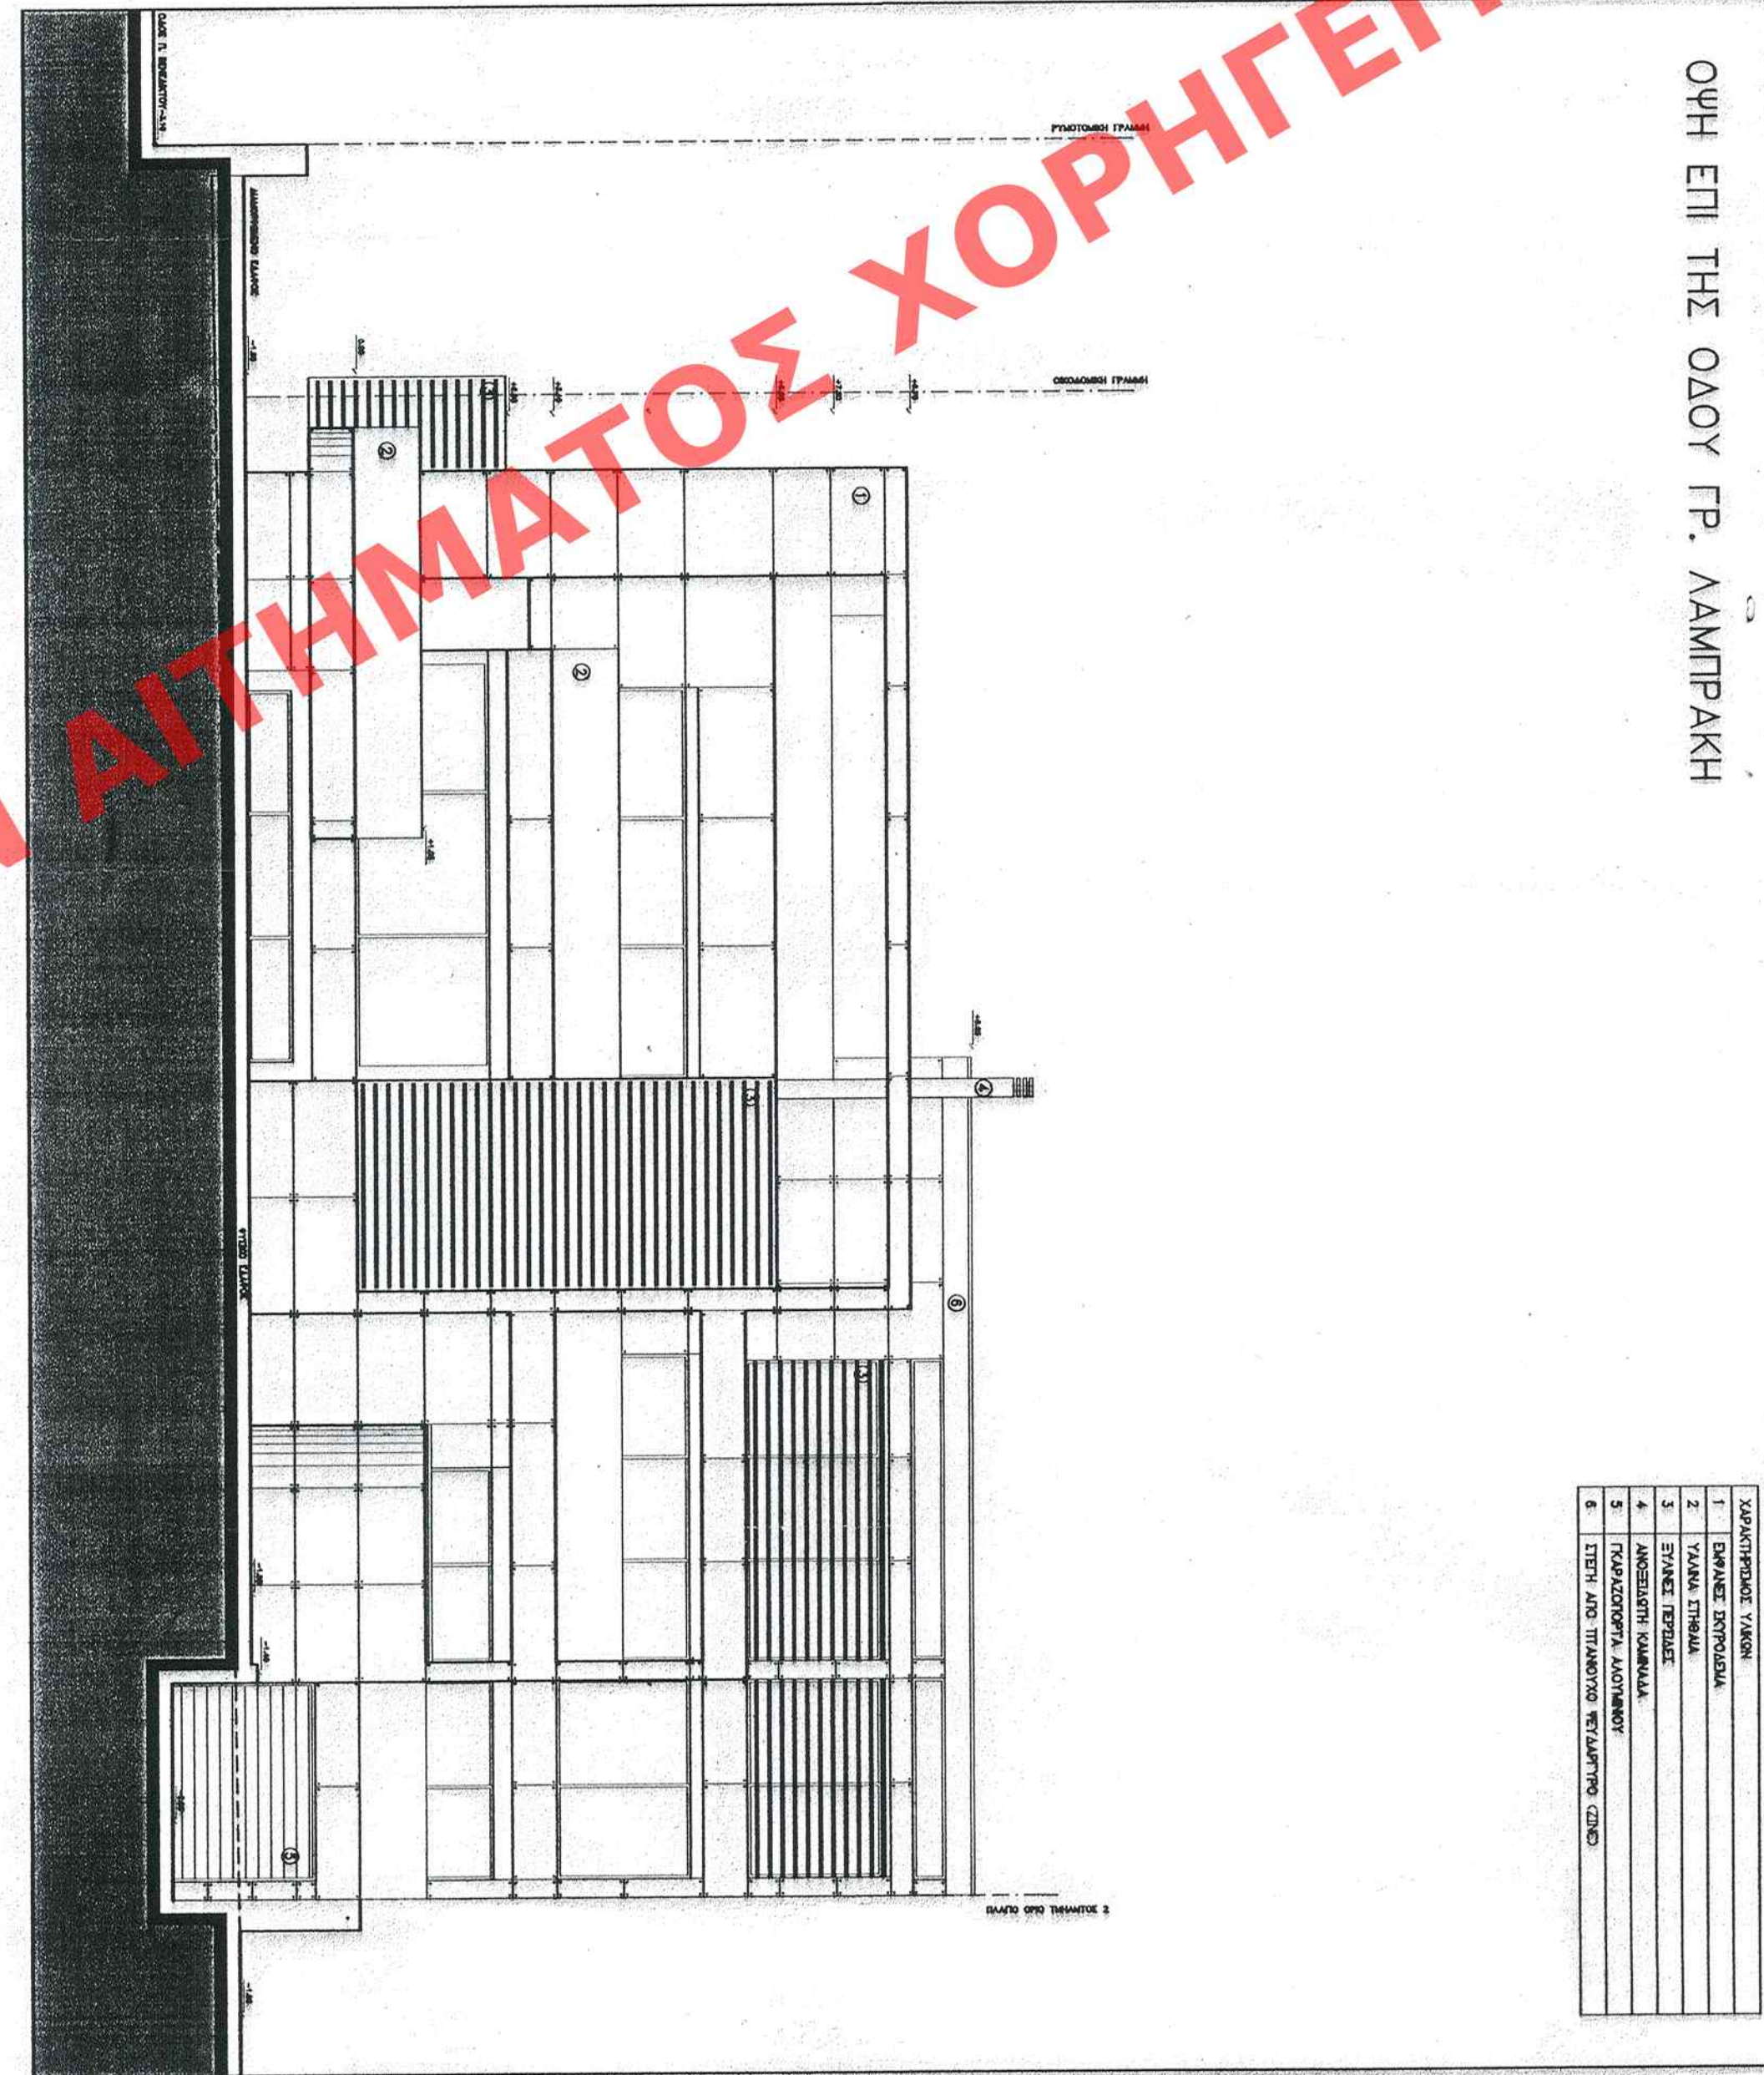

ΟΥΗ ΒΟΡΕΙΑ

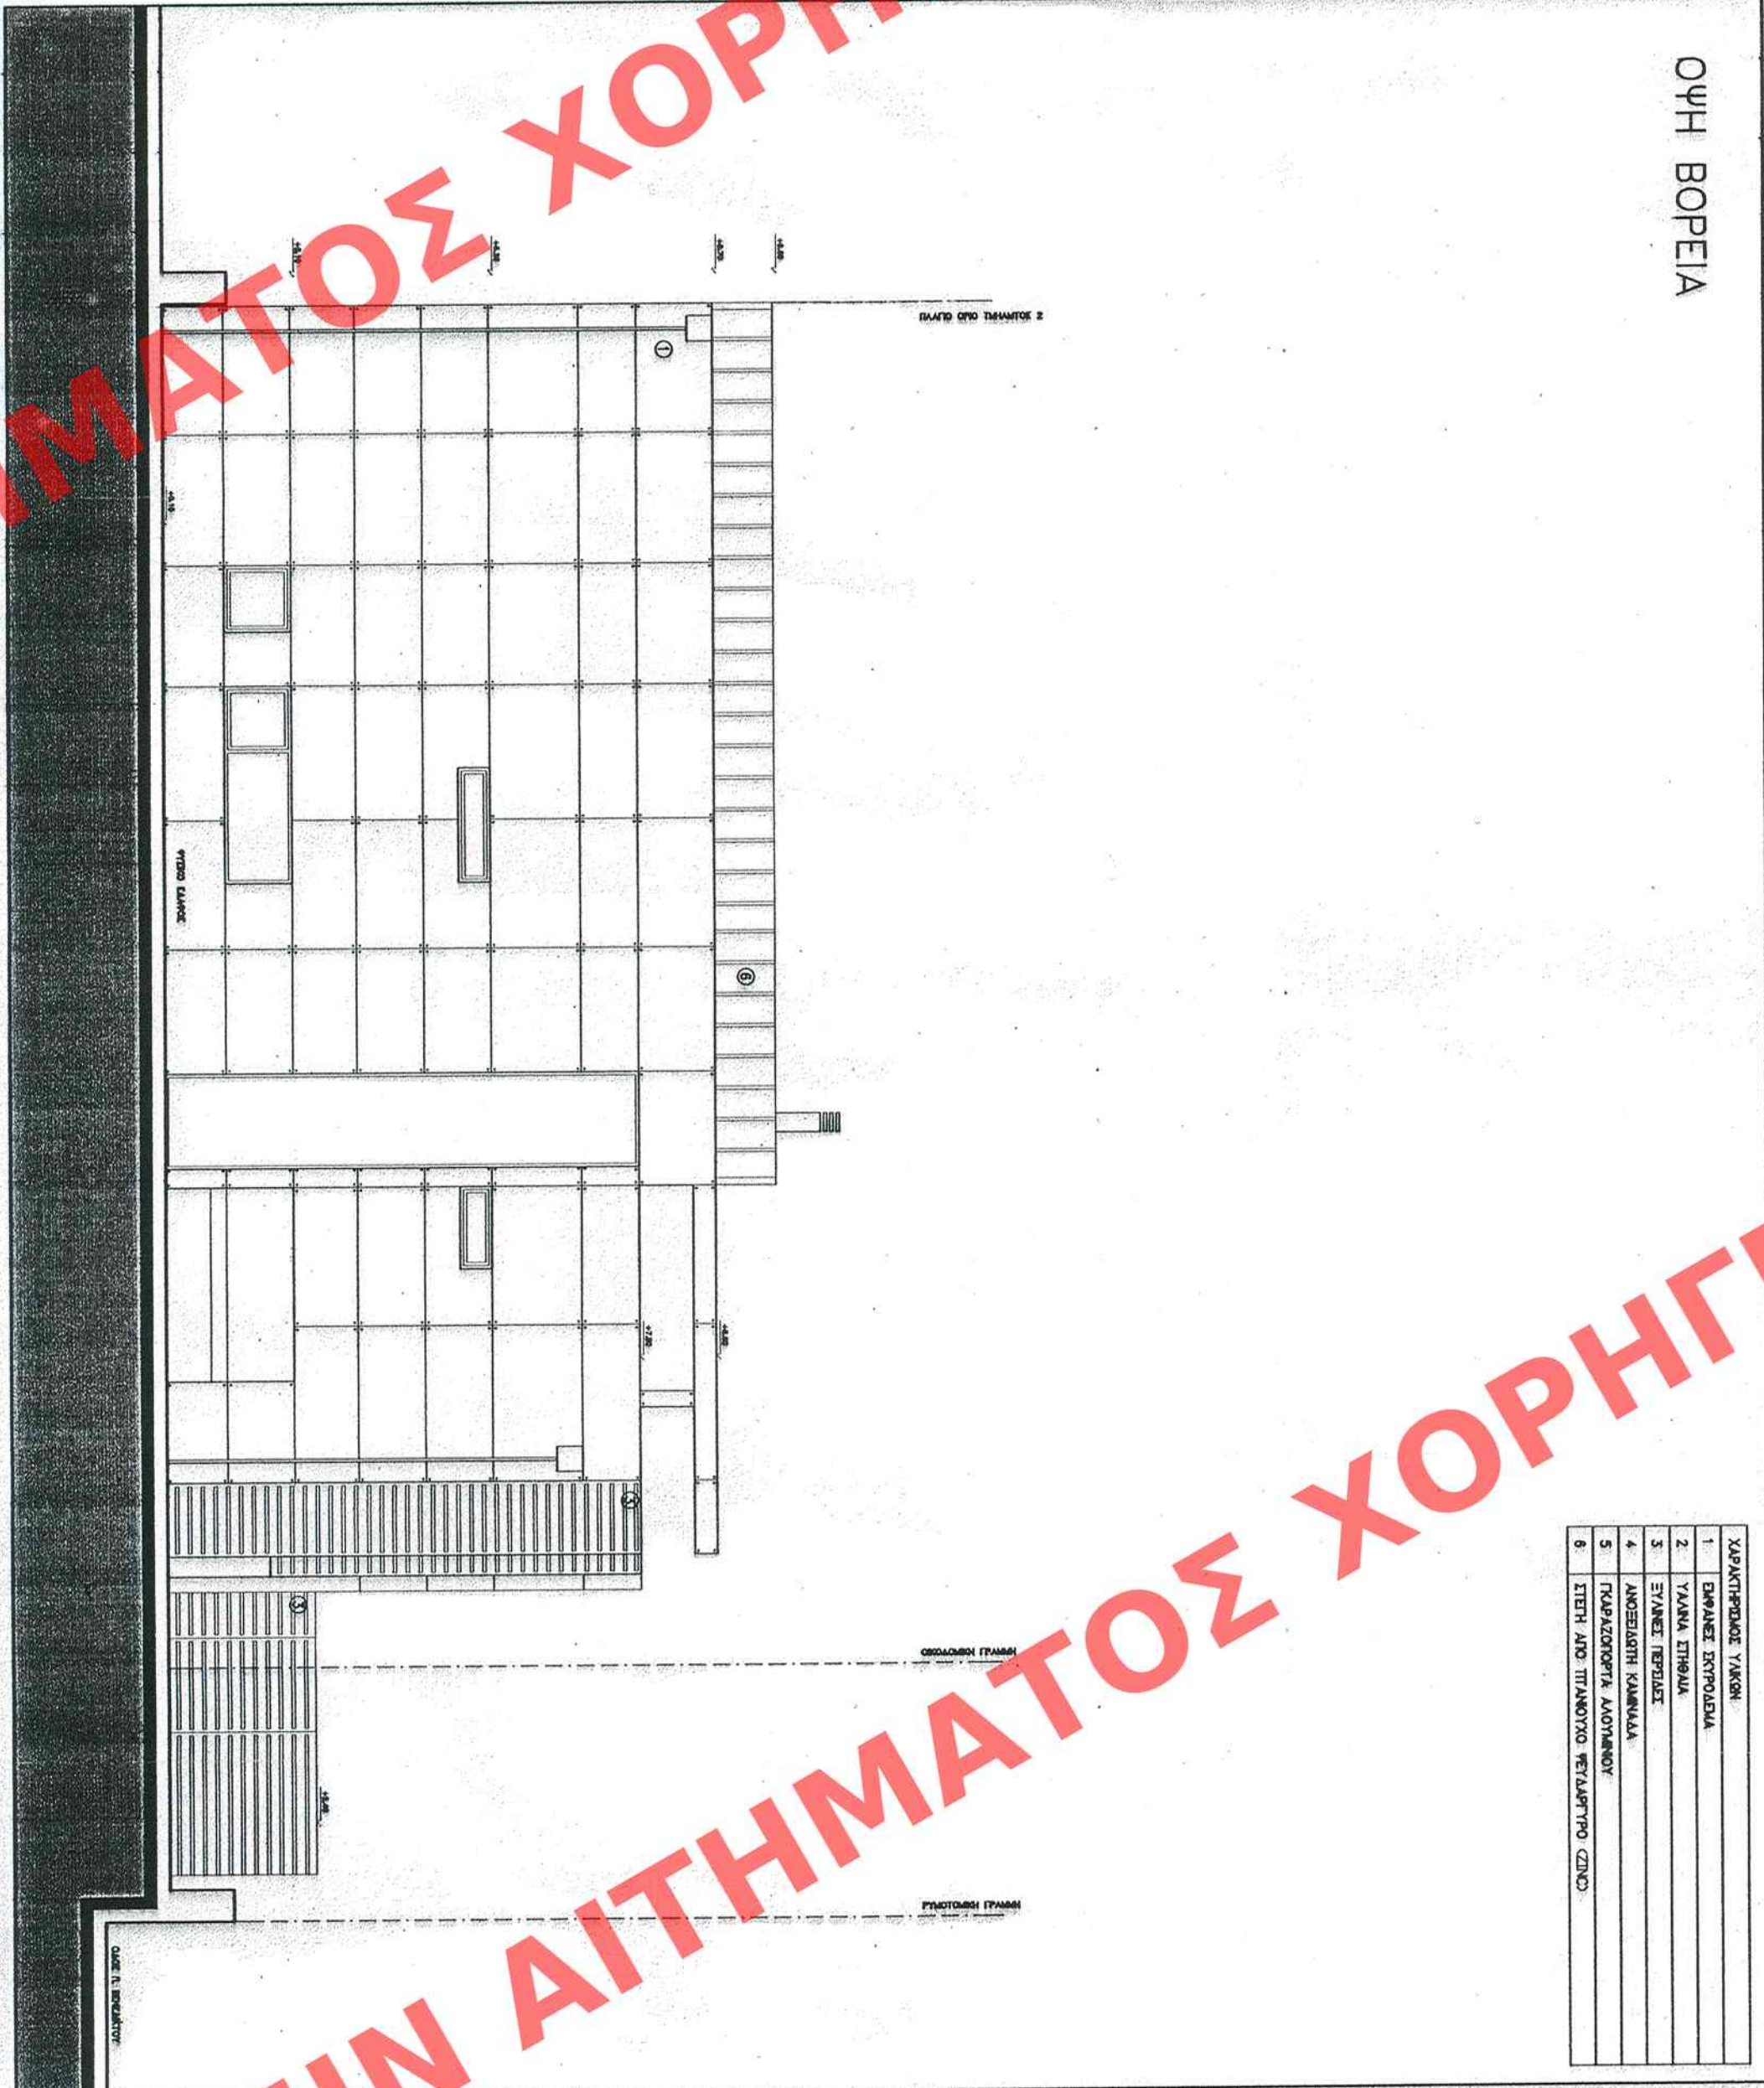

ΟΥΗ ΕΠΙ ΤΗΣ ΟΔΟΥ ΒΕΝΕΛΙΚΤΟΥ

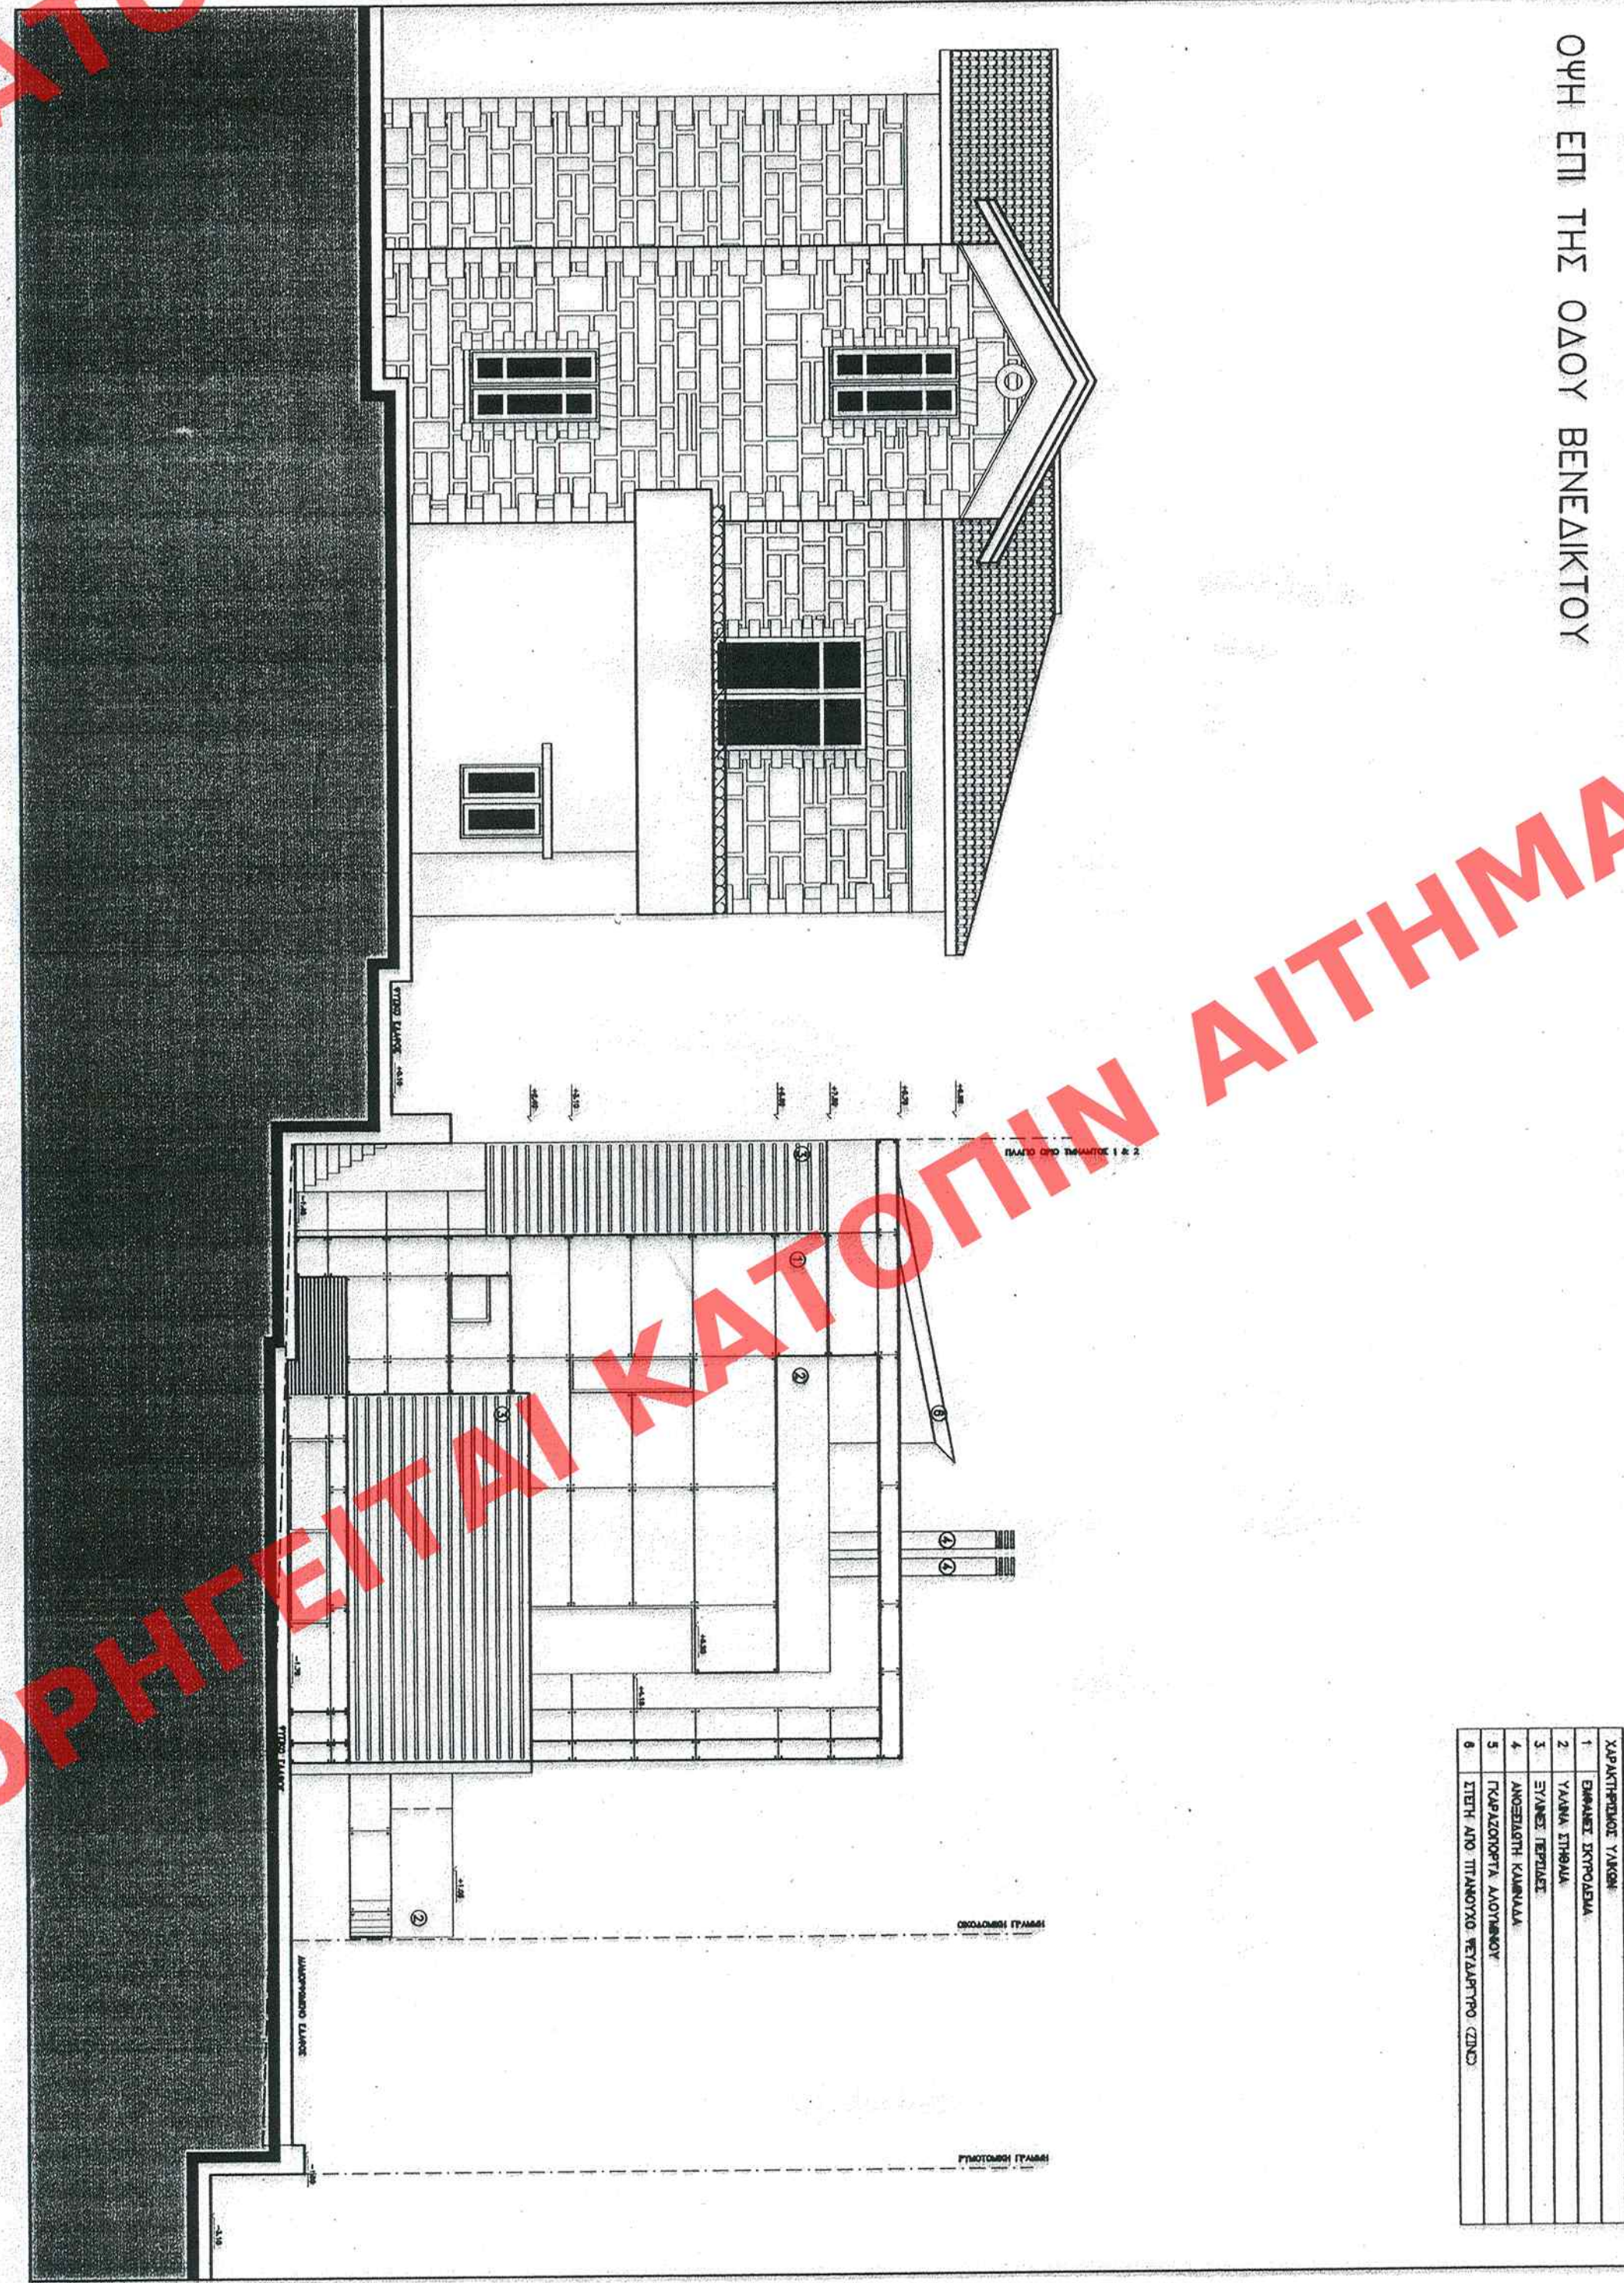

1	ΣΧΕΔΙΟ ΤΟΜΗΣ
2	ΤΑΜΙΑ ΕΠΙΣΤΑΣΗΣ
3	ΕΡΓΑΣΙΑ ΕΠΙΣΤΑΣΗΣ
4	ΑΝΑΛΥΣΗ ΚΑΜΑΚΑ
5	ΑΝΑΛΥΣΗ ΚΑΜΑΚΑ
6	ΕΠΙΣΤΑΣΗ ΚΑΜΑΚΑ

1	ΣΧΕΔΙΟ ΤΟΜΗΣ
2	ΤΑΜΙΑ ΕΠΙΣΤΑΣΗΣ
3	ΕΡΓΑΣΙΑ ΕΠΙΣΤΑΣΗΣ
4	ΑΝΑΛΥΣΗ ΚΑΜΑΚΑ
5	ΑΝΑΛΥΣΗ ΚΑΜΑΚΑ
6	ΕΠΙΣΤΑΣΗ ΚΑΜΑΚΑ

1	ΣΧΕΔΙΟ ΤΟΜΗΣ
2	ΤΑΜΙΑ ΕΠΙΣΤΑΣΗΣ
3	ΕΡΓΑΣΙΑ ΕΠΙΣΤΑΣΗΣ
4	ΑΝΑΛΥΣΗ ΚΑΜΑΚΑ
5	ΑΝΑΛΥΣΗ ΚΑΜΑΚΑ
6	ΕΠΙΣΤΑΣΗ ΚΑΜΑΚΑ

ΥΠΟΓΡΑΦΕΙΟ ΠΕΡΙΒΑΛΜΕΝΤΟΣ ΧΟΡΟΤΑΞΙΑΣ ΚΑΙ ΔΗΜΟΣΙΩΝ ΕΡΓΩΝ
ΔΙΕΥΘΥΝΣΗ ΠΟΛΕΟΔΟΜΙΚΟΥ ΣΧΕΔΙΑΣΜΟΥ ΤΜΗΜΑ ΠΑΡΑΔΟΣΙΑΚΩΝ ΟΙΚΙΣΜΩΝ
ΘΕΣΗ: ΟΔΟΣ ΓΡ. ΔΑΜΠΡΑΚΗ ΚΑΙ ΠΑΤΡ. ΒΕΝΕΛΙΚΤΟΥ Ο.Τ. 95 - ΚΗΦΙΣΙΑ
ΘΕΜΑ: ΚΑΘΟΡΙΣΜΟΣ ΕΙΔΙΚΩΝ ΟΡΩΝ ΚΑΙ ΠΕΡΙΟΡΙΣΜΩΝ ΔΟΜΗΣΗΣ ΣΤΟ ΔΙΑΤΗΡΗΤΕΟ ΚΤΙΡΙΟ ΕΠΙ ΤΗΣ ΟΔΟΥ ΓΡ. ΔΑΜΠΡΑΚΗ ΚΑΙ ΠΑΤΡ. ΒΕΝΕΛΙΚΤΟΥ ΣΤΗΝ ΚΗΦΙΣΙΑ
ΤΙΤΛΟΣ ΣΧΕΔΙΟΥ: ΤΟΜΕΣ - ΟΥΕΙΣ
ΚΑΙΜΑΚΑ: 1:100

ΥΠΟΓΡΑΦΕΙΟ
ΓΕΩΜΕΤΡΙΚΟΙ ΣΧΕΔΙΑΣΜΟΙ & ΑΡΧΙΤΕΚΤΟΝΙΚΑ
ΕΠΙΧΕΙΡΗΣΙΑΚΗ ΑΡΧΙΤΕΚΤΟΝΙΚΗ
15 Ιανουαρίου 2007
15 Ιανουαρίου 2007
15 Ιανουαρίου 2007

Αρ. Φ. 48.107
Εξ. 4

ΑΡΧ. ΣΧΕΔΙΟΥ
ΕΡΕΥΝΗΤΩΝ ΕΡΓΩΝ
ΕΡΕΥΝΗΤΩΝ ΕΡΓΩΝ
ΕΡΕΥΝΗΤΩΝ ΕΡΓΩΝ
ΕΡΕΥΝΗΤΩΝ ΕΡΓΩΝ