


ΥΠΟΥΡΓΕΙΟ
ΠΕΡΙΤΑΛΛΟΝΤΟΣ ΧΩΡΟΤΑΞΙΑΣ & ΔΗΜ. ΕΡΓΩΝ
ΕΥΧΟΜΕΝΗ ΤΗΝ ΥΠ' ΑΡΙΘΜ. Γ. 32136/07 ΠΡΑΞΗ
ΠΡΟΣ ΤΟΝ ΕΛΛΗΝΙΚΟΝ ΣΥΝΤΑΚΤΙΚΟΝ ΣΥΝΕΔΡΙΟΝ
"Παρακλιτήριον ως διατηρητέον του
κτιρίου που βρίσκεται στην παραδοσιακή
οικιστική Αρσένισ του Ορίτζου (ν. Μακ-
κρίας) κ. καθολικού εκκλησίου όρων γ'
περιορισμένης χρήσεως"

18 loulou 2007

I. Παπακόπουλος

Ap. Φ 121/07
Ex. 1

ΑΡΙΘ ΣΧΕΔΙΟΥ	Γενικός
	Ειδικός
ΕΡΜΑΡΙΟΝ	Θυρίς Φακ. 121
ΕΓΓΡΑΦΩΝ	Αριθ. Πρωτ. 35463/125
	Θυρίς Φακ.

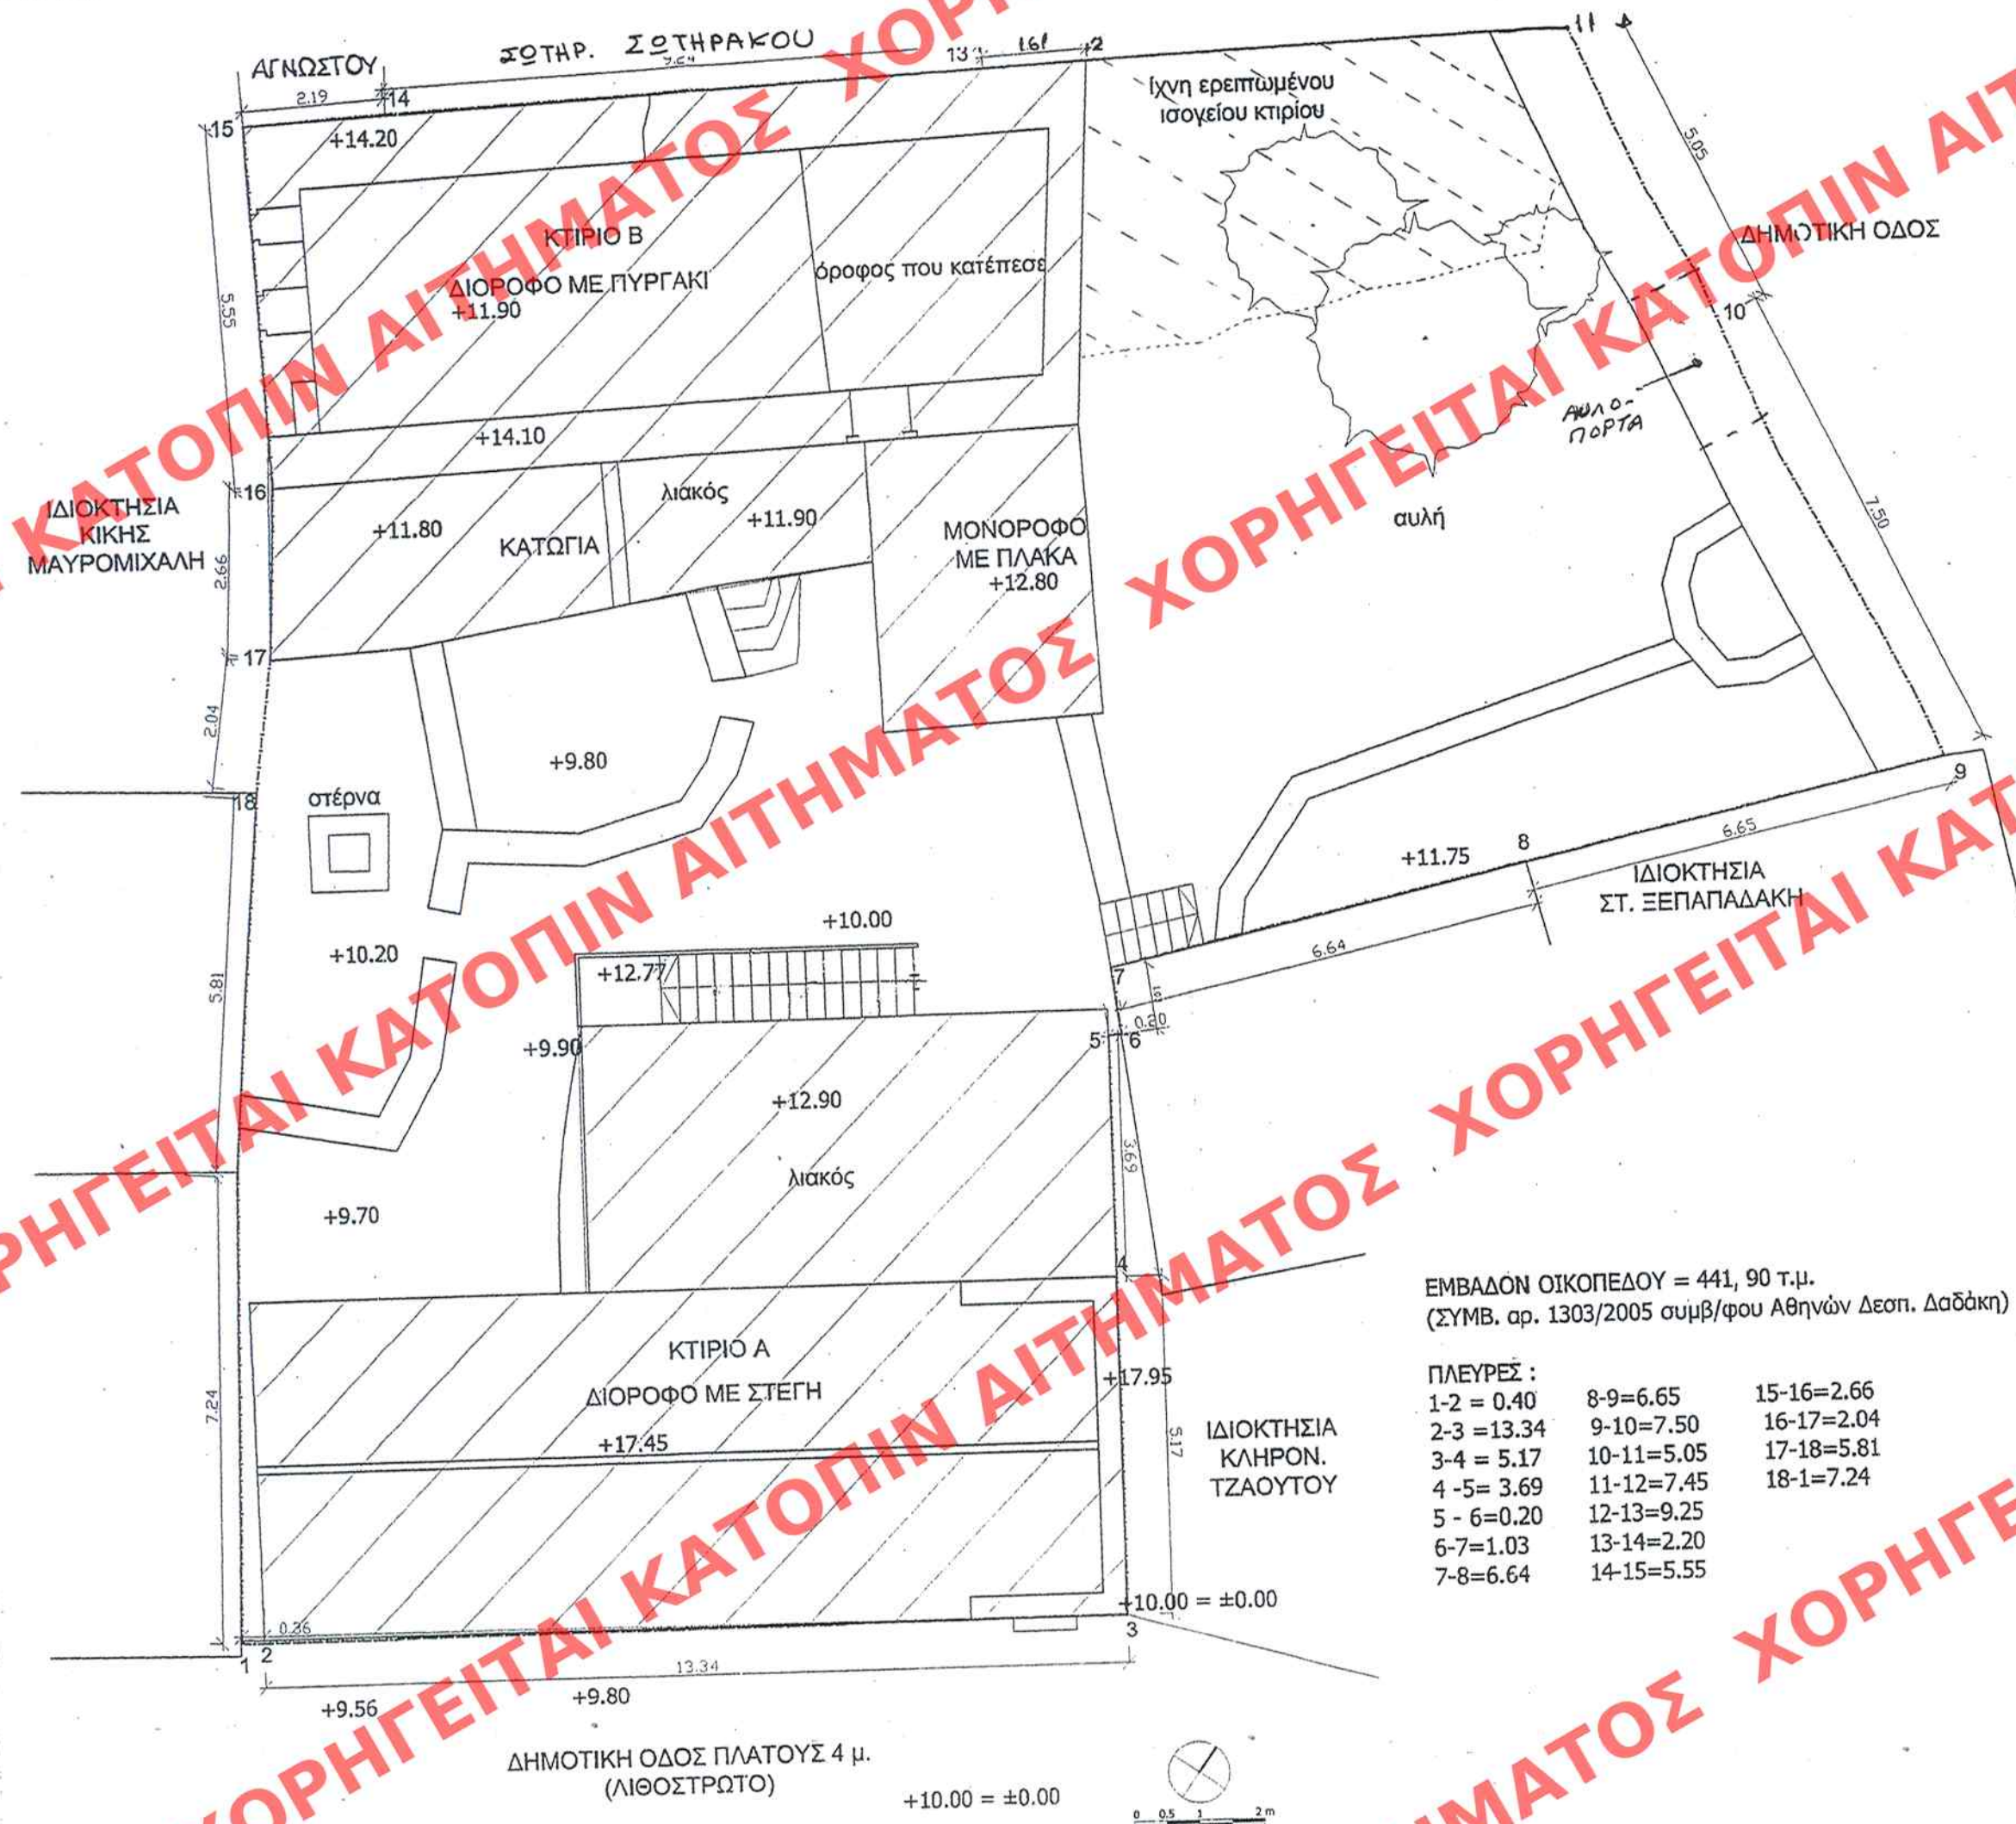

ΥΠΟΥΡΓΕΙΟ
ΠΕΡΙΒΑΛΛΟΝΤΟΣ
ΧΩΡΟΤΑΞΙΑΣ
ΚΑΙ ΔΗΜΟΣΙΩΝ ΕΡΓΩΝ

Δ/ΝΣΗ ΠΟΛΕΟΔΟΜΙΚΟΥ ΣΧΕΔΙΑΣΜΟΥ
ΤΜΗΜΑ ΠΑΡΑΔΟΣΙΑΚΩΝ ΟΙΚΙΣΜΩΝ

ΘΕΣΗ: Δήμος Οιτύλου Ν. Λακωνίας-
ΑΡΕΟΠΟΛΗ

ΘΕΜΑ: Χαρακτηρισμός ως διατηρητέου κτιριακού συγκροτήματος, φερόμενο ως ιδιοκτησία Ξ. Λαμπροπούλου και καθορισμός ειδικών όρων και περιορισμών δόμησης.

 Κτίριο προτεινόμενο για
χαρακτηρισμό

ΚΛΙΜΑΚΑ: 1:100.