


ΑΡΙΘ. ΣΧΕΔΙΟΥ	Γενικός		
	Ειδικός		
ΕΡΜΑΡΙΟΝ	Θυρίς	Φακ	126
ΕΓΓΡΑΦΟΝ	Αριθ. Πρωτ.	42175	1364
	Θυρίς	Φακ	

ΕΔΗΜΟΣΙΕΥΘΗ ΕΙΣ ΤΟ ΥΠ' ΑΡΙΘΜ. 421 ΦΥΛΛΟ ΤΟΥ
ΑΡ. 17 ΤΕΥΧΟΥΣ ΤΗΣ ΕΦΗΜΕΡΙΔΑΣ ΤΗΣ ΚΥΒΕΡΝΗΣΕΩΣ
ΤΗΣ 13 ΣΕΠΤΕΜΒΡΙΟΥ 2007

ΕΔΗΜΟΣΙΕΥΘΗ ΕΙΣ ΤΟ ΥΠ' ΑΡΙΘΜ. ΦΥΛΛΟ ΤΟΥ
ΤΕΥΧΟΥΣ ΤΗΣ ΕΦΗΜΕΡΙΔΑΣ ΤΗΣ ΚΥΒΕΡΝΗΣΕΩΣ
ΤΗΣ 200

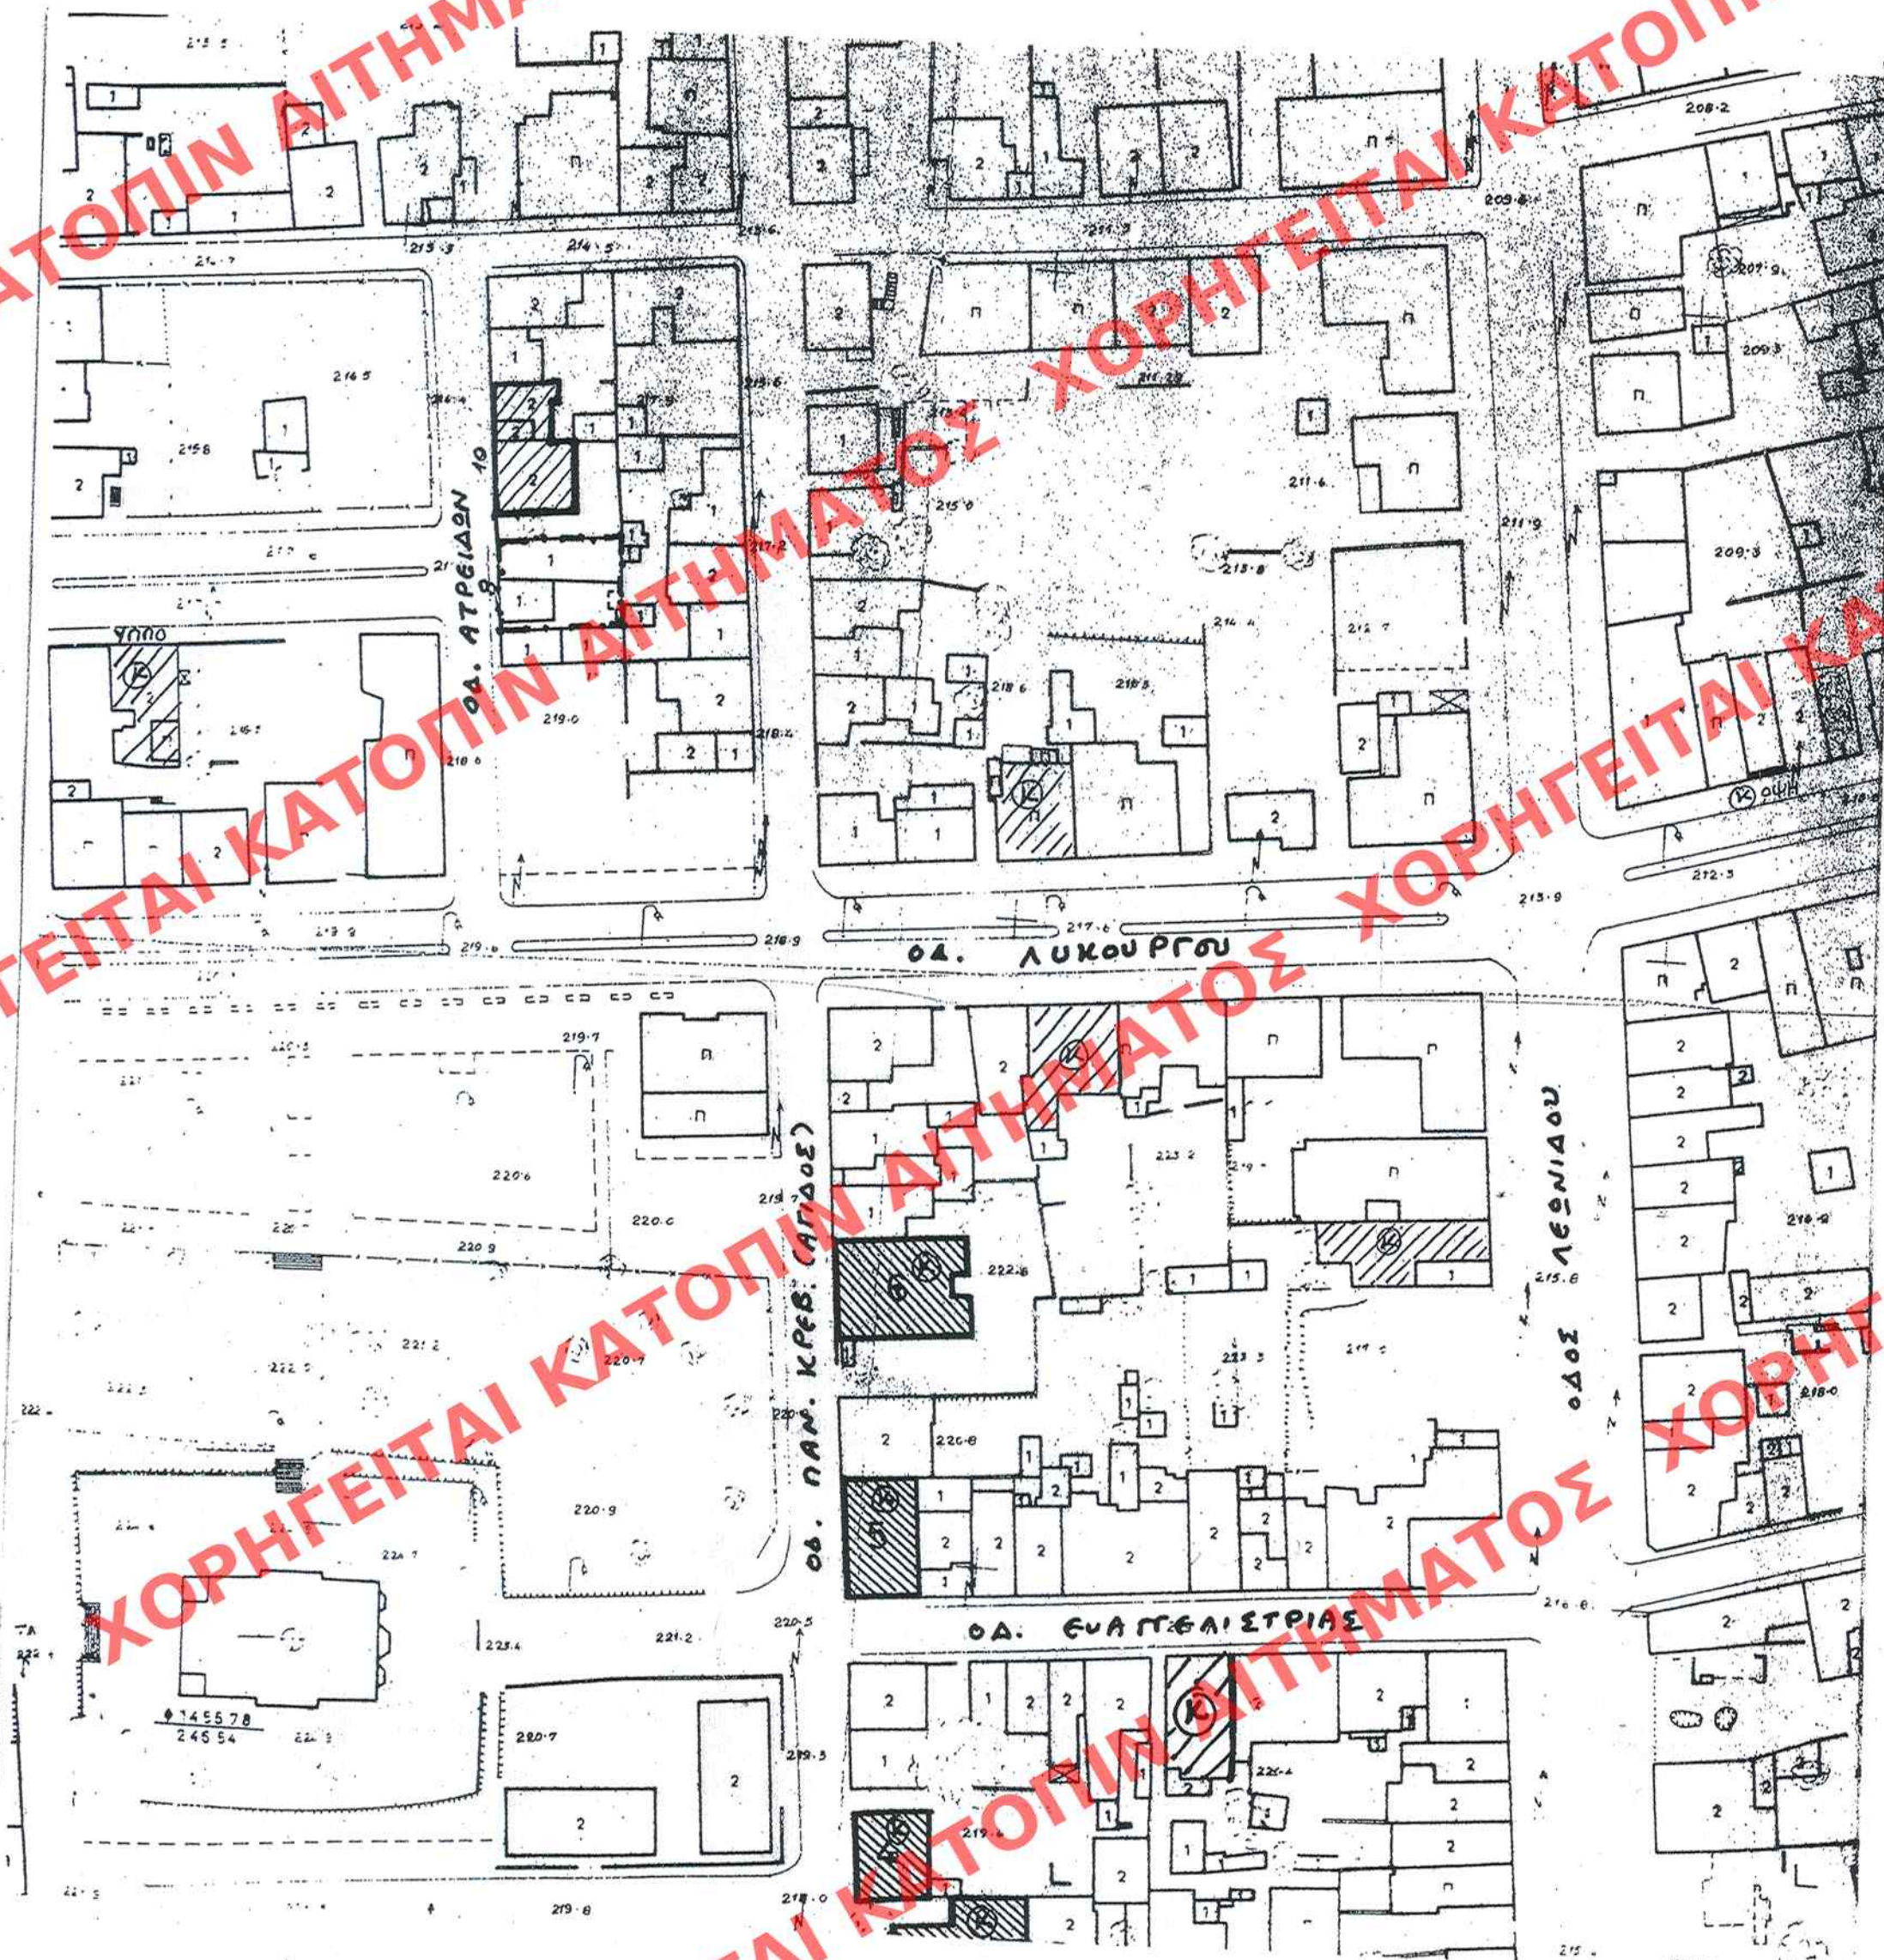

ΥΠΟΥΡΓΕΙΟ
ΠΕΡΙΒΑΛΛΟΝΤΟΣ ΧΩΡΟΤΑΞΙΑΣ & ΔΗΜ. ΕΡΓΩΝ
ΣΥΝΔΕΥΕΙ ΤΗΝ ΥΠ' ΑΡΙΘΜ. Γ. 33414/ ΑΠΟΦΑΣΗ
ΠΕΡΙ "Χαρακτηρισμού ως διατηρητέου
του κτιρίου που βρίσκεται επί της
οδού Ατρείδων 10 στο Ο.Τ. 13 του
εγκεκριμένου ρυμοτ. σχεδίου του ε. Σπάρτης
(ν. Λακωνίας) ε' καθορισμού ειδικών όρων
ορίων δόμησης αυτού καθώς ε' το όμορο ακίνητο που
βρίσκεται επί της οδού Ατρείδων 18
ΑΘΗΝΑ 8 Αυγούστου Δ/την 2007
Ι. Γαλαξοπoulos

Αρ. Φ. 126/07
ΣΧ. 1

**ΥΠΟΥΡΓΕΙΟ
ΠΕΡΙΒΑΛΛΟΝΤΟΣ
ΧΩΡΟΤΑΞΙΑΣ
ΚΑΙ ΔΗΜΟΣΙΩΝ ΕΡΓΩΝ**

Δ/ΝΣΗ ΠΟΛΕΟΔΟΜΙΚΟΥ ΣΧΕΔΙΑΣΜΟΥ
ΤΜΗΜΑ ΠΑΡΑΔΟΣΙΑΚΩΝ ΟΙΚΙΣΜΩΝ

ΘΕΣΗ: Δήμος Σπάρτης Ν. Λακωνίας

ΘΕΜΑ: Χαρακτηρισμός ως διατηρητέου
κτιρίου επί της οδού Ατρείδων
10, στην πόλη της Σπάρτης και
καθορισμός ειδικών όρων και
περιορισμών δόμησης αυτού
καθώς και καθορισμός ειδικών
όρων και περιορισμών δόμησης
στο όμορο ακίνητο αυτού, επί
της οδού Ατρείδων 8.

Κτίριο προτεινόμενο για
χαρακτηρισμό

Όμορο ακίνητο, όπου
καθορίζονται ειδικοί όροι και
περιορισμοί δόμησης

Κηρυγμένο διατηρητέο
κτίριο

ΚΛΙΜΑΚΑ: 1:1000