


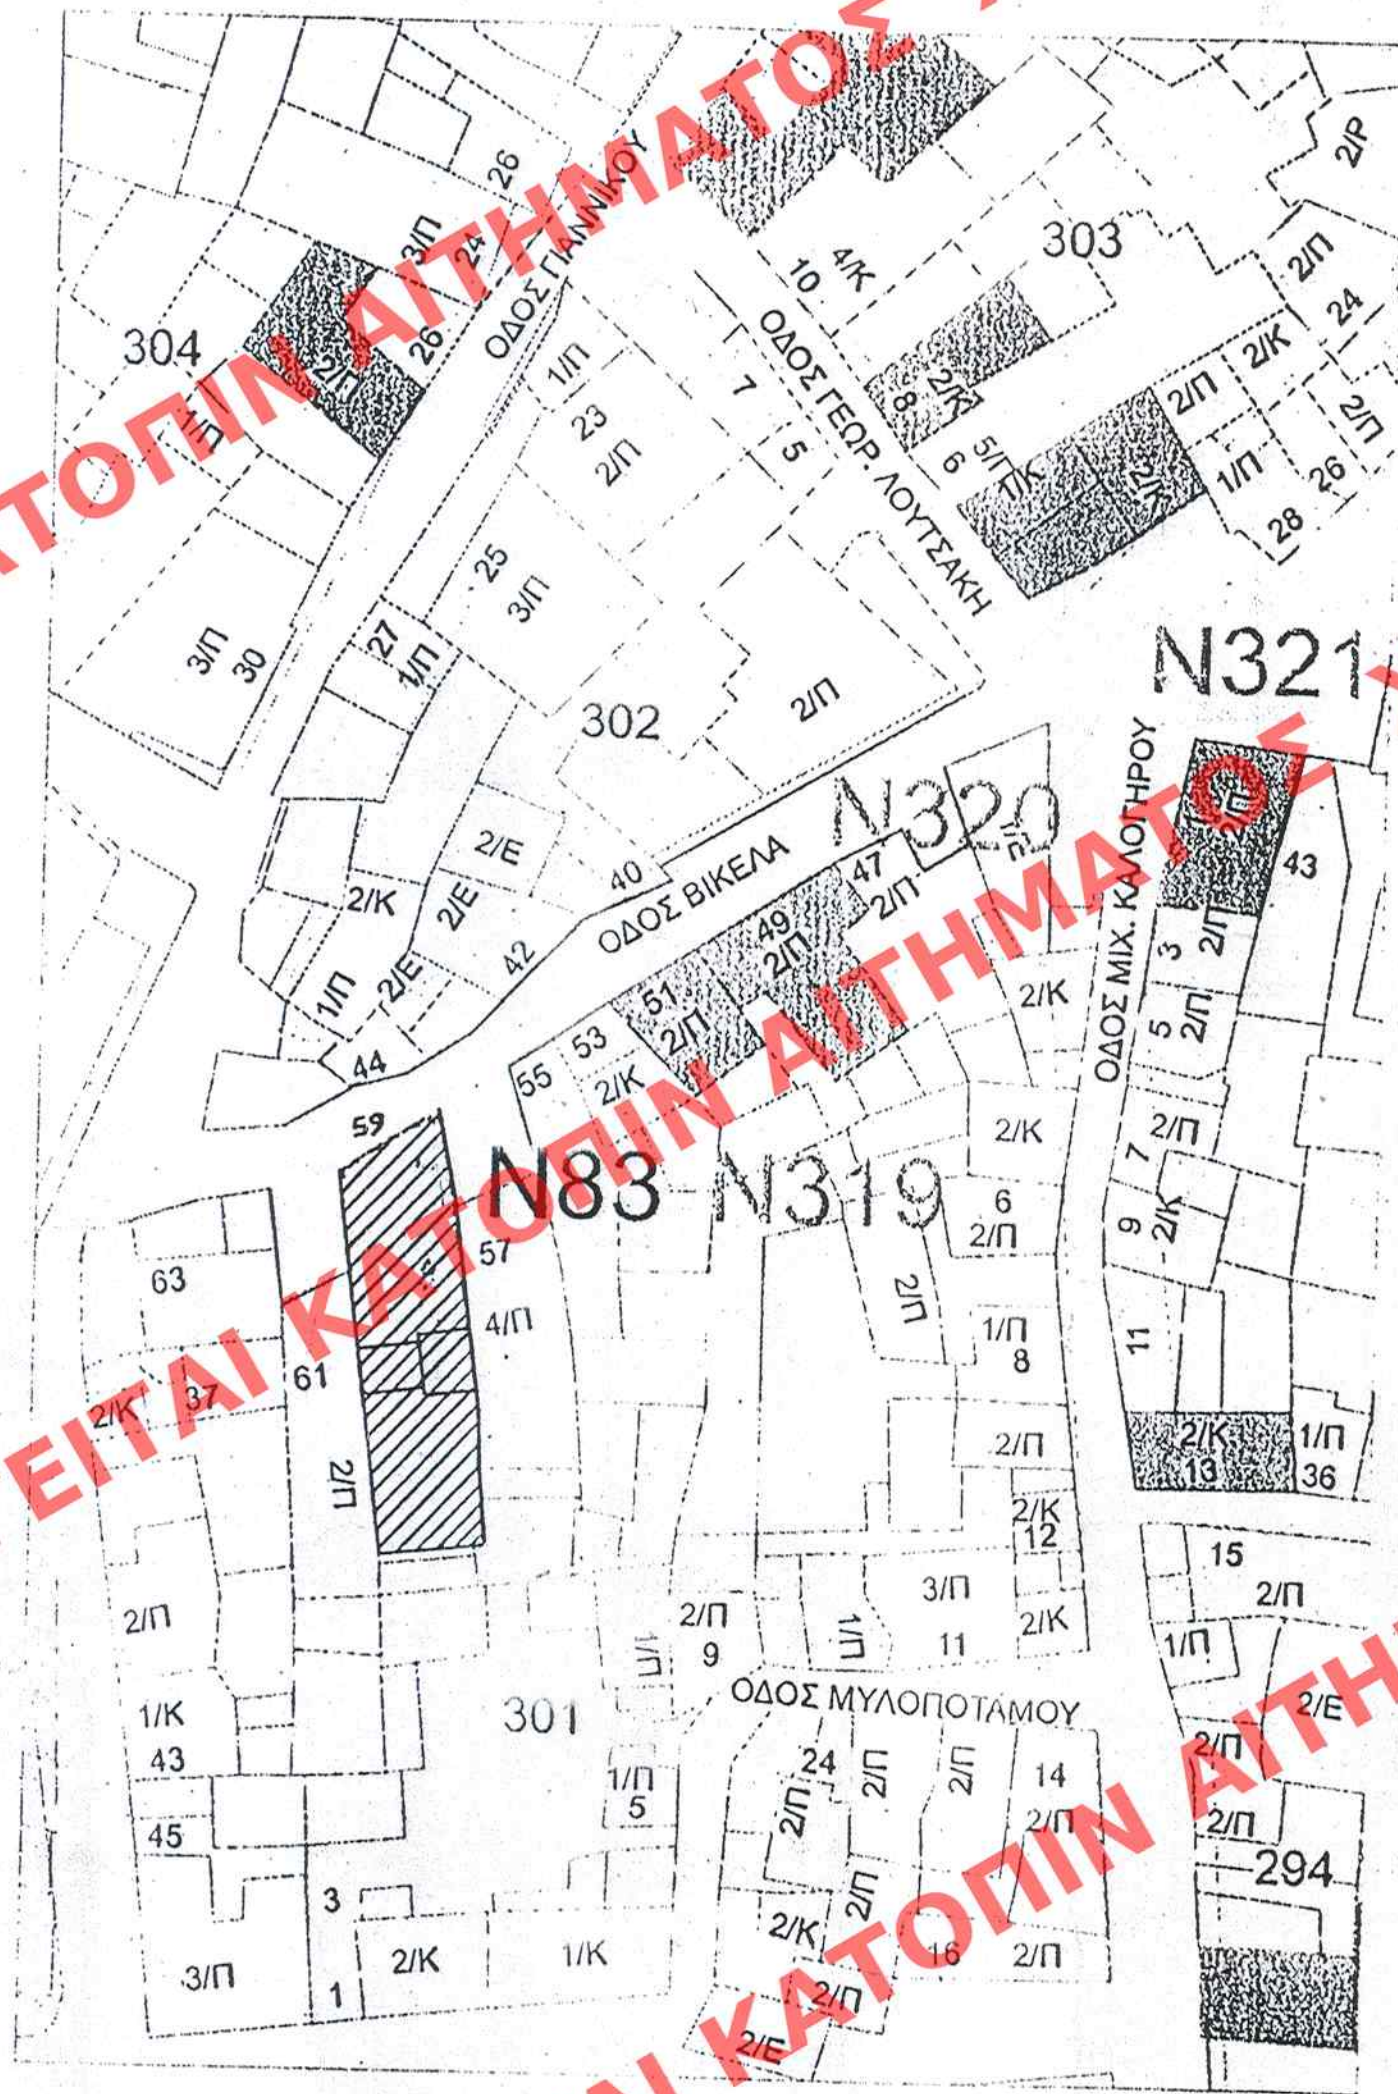

ΑΡΙΘ. ΣΧΕΔΙΟΥ	Γενικός
ΕΡΜΑΡΙΟΝ	Ειδικός
ΕΓΓΡΑΦΩΝ	Αριθ. Πρωτ. 10714/316
	Θεμ. 90

ΣΑΛΜΟΣΕΥΣΗ ΕΣ ΤΟ ΥΠ' ΑΡΙΘΜ. 50..... ΟΥΛΩΣ ΤΟΥ
 Α.Α.Π. ΤΕΥΧΟΥΣ ΤΗΣ ΕΦΗΜΕΡΙΔΑΣ ΤΗΣ ΚΥΒΕΡΝΗΣΕΩΣ
 ΤΗΣ 9. Δεκεμβρίου 2007

ΥΠΟΥΡΓΕΙΟ ΠΕΡΙΒΑΛΛΟΝΤΟΣ, ΧΩΡΟΤΑΞΙΑΣ
 ΚΑΙ ΔΗΜΟΣΙΩΝ ΕΡΓΩΝ
 ΔΙΕΥΘΥΝΣΗ ΠΟΛΕΟΔΟΜΙΚΟΥ ΣΧΕΔΙΑΣΜΟΥ
 ΤΜΗΜΑ ΠΑΡΑΔΟΣΙΑΚΩΝ ΟΙΚΙΣΜΩΝ

ΘΕΣΗ : ΗΡΑΚΛΕΙΟ ΚΡΗΤΗΣ

ΘΕΜΑ : «Χαρακτηρισμός ως διατηρητέου, κτιρίου που
 βρίσκεται επί της οδού Βικέλα 59, στο Ηράκλειο
 Κρήτης και καθορισμός ειδικών όρων και
 περιορισμών δόμησης».

ΚΛΙΜΑΚΑ : 1:500

ΥΠΟΜΝΗΜΑ:  ΔΙΑΤΗΡΗΤΕΟ ΚΤΙΡΙΟ

ΥΠΟΥΡΓΕΙΟ ΠΕΡΙΒΑΛΛΟΝΤΟΣ ΧΩΡΟΤΑΞΙΑΣ & ΔΗΜ. ΕΡΓΩΝ ΣΥΝΟΔΕΥΕΙ ΤΗΝ ΥΠ' ΑΡΙΘΜ. Γ. 3226/06. ΑΠΟΦΑΣΗ ΠΕΡΙ «Χαρακτηρισμού ως διατηρητέου κτιρίου που βρίσκεται εντός του εγκεκριμένου ρυθμιζόμενου δ. Ηράκλειου (ν. Ηράκλειου) & καθορισμού όρων & περιορισμών δόμησης αυτού».
ΑΘΗΝΑ 15 Δεκεμβρίου 2006 Διπλ. Γ. Γιαννακόπουλου

Αρ. φ. 20/07
 Σχ 1