


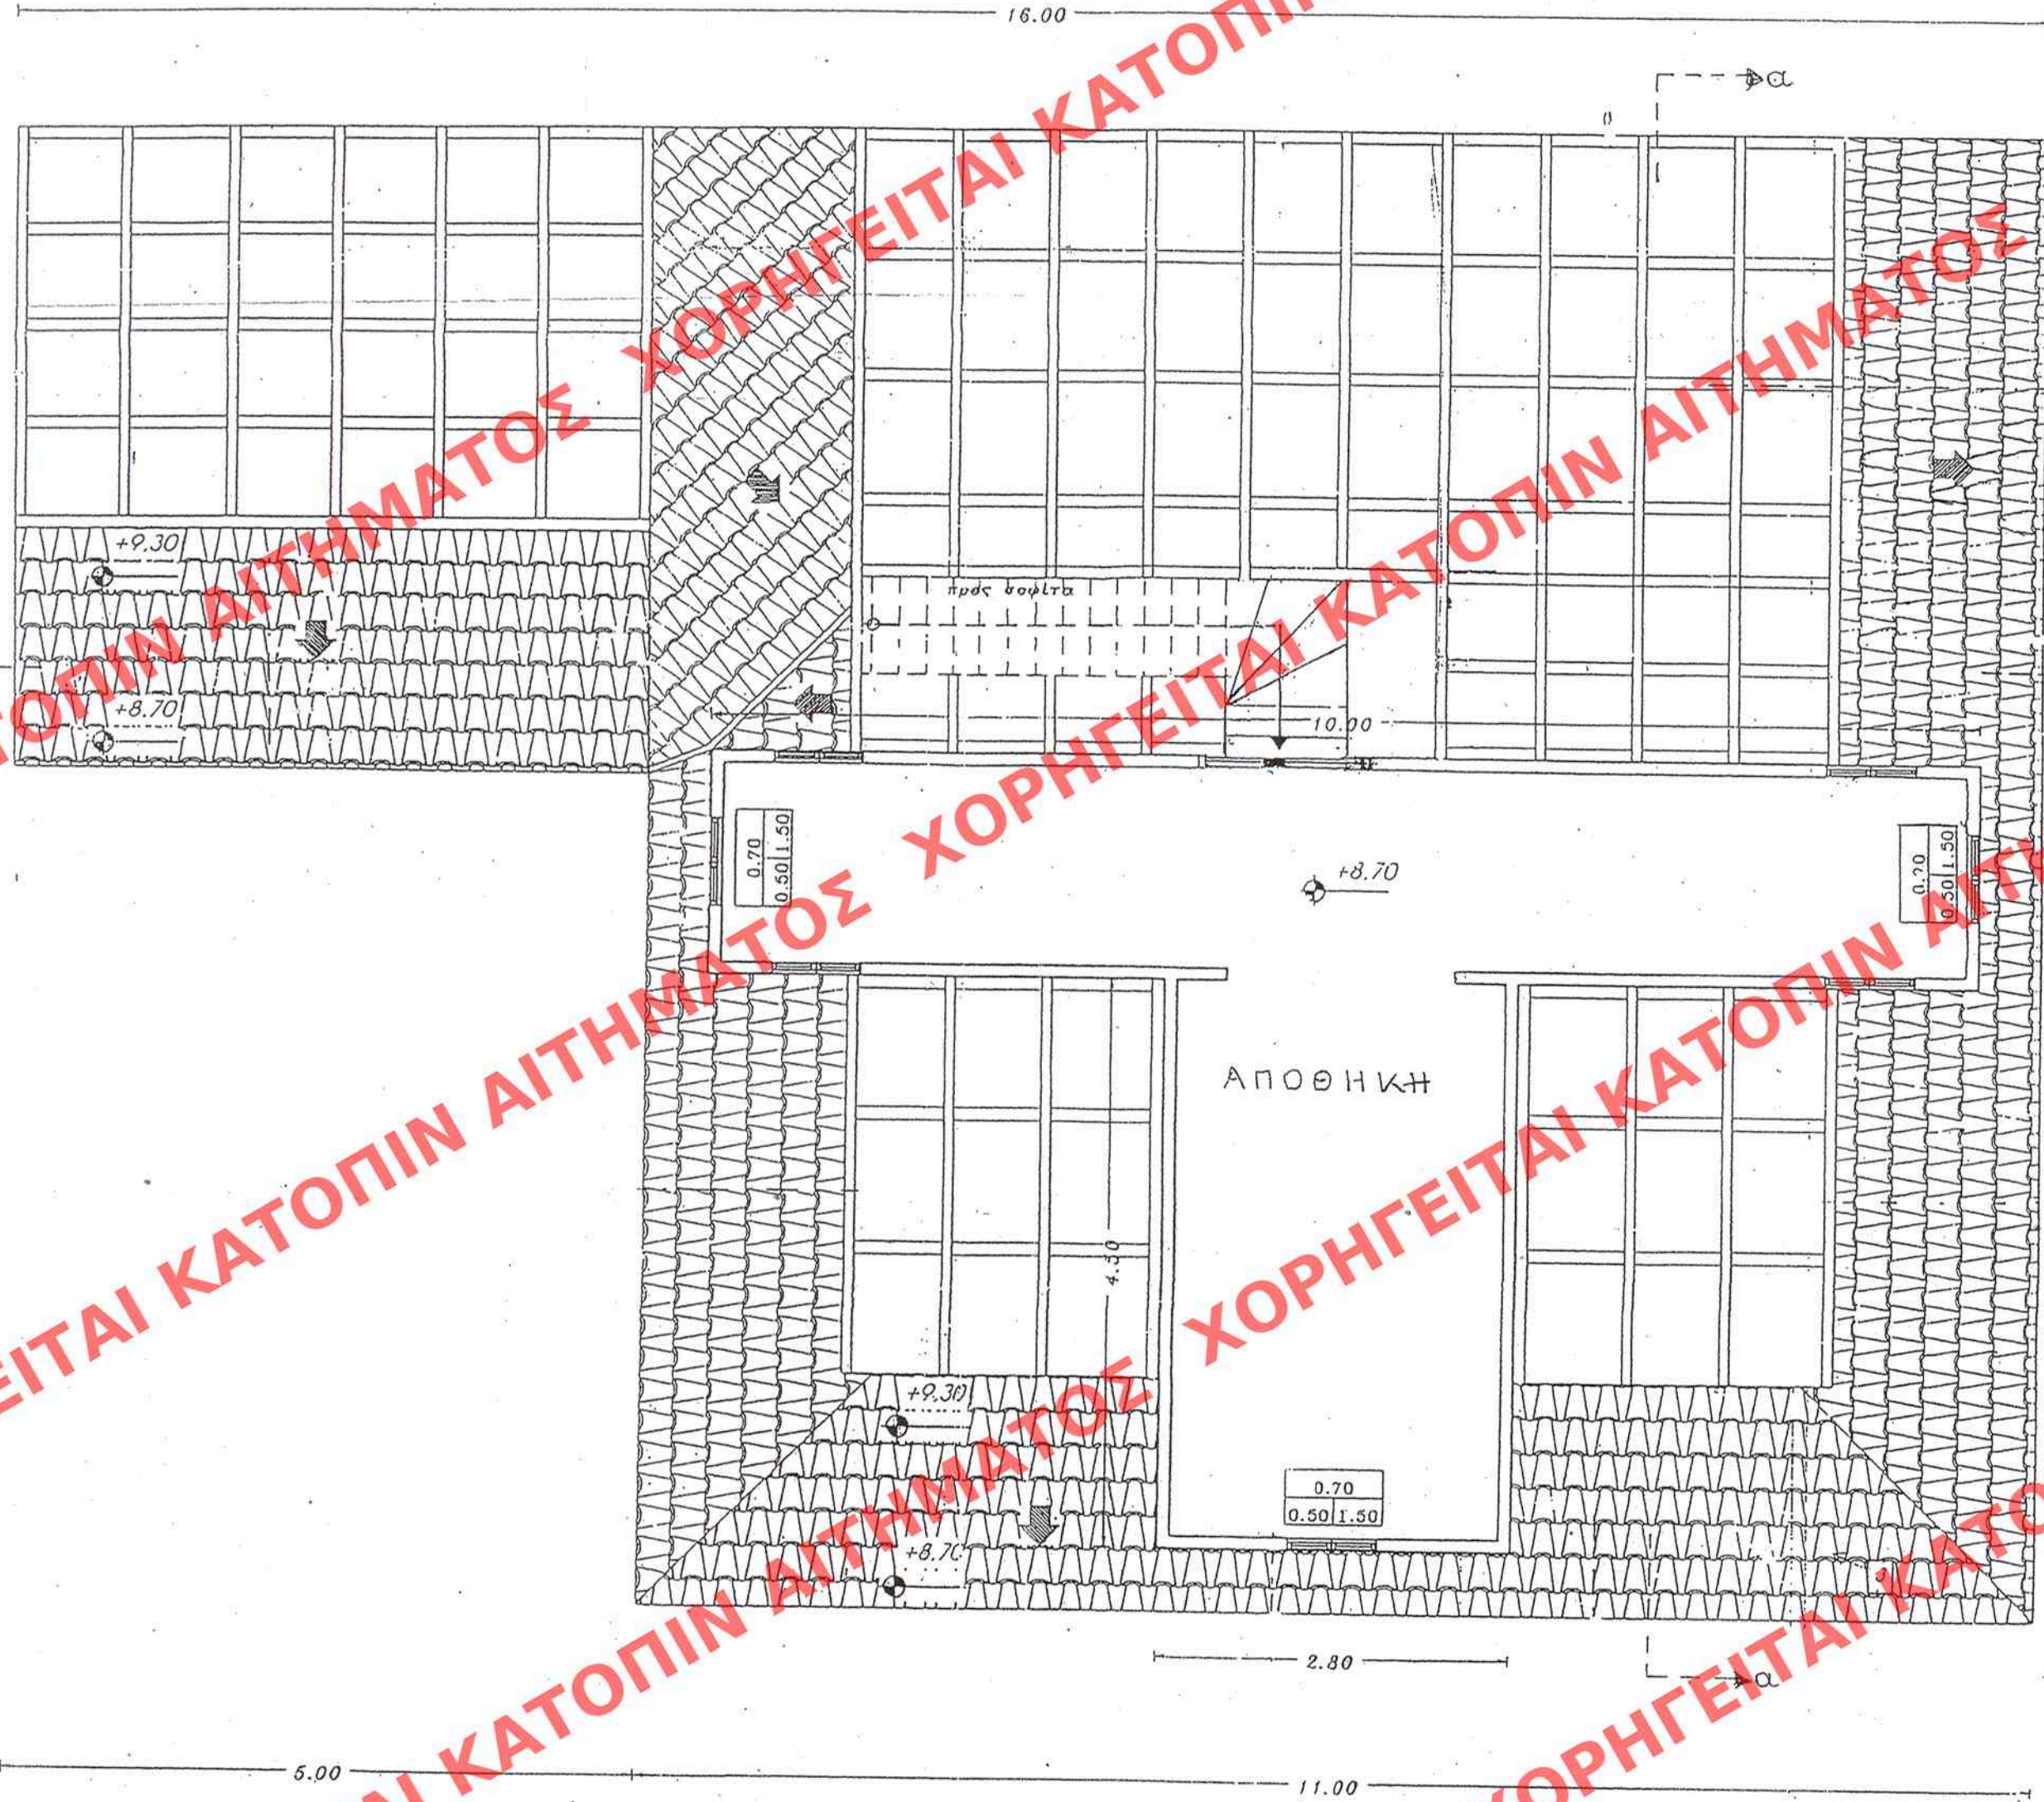

Εμβαδόν δώματος
 $10.00 \times 1.80 + 2.80 \times 1.50 = 30.60 \mu 2$
Όγκος δώματος
 $30.60 \times 1.70 = 52.02 \mu 3$

- 1) κουφώματα ξύλινα
- 2) ξύλινο πάτωμα
- 3) κεραμικά ρωμικά

ΧΑΡΑΚΤΗΡΙΣΜΟΣ ΚΟΥΦΩΜΑΤΩΝ

Εσωτερικά

Εξωτερικά

Πλάτος ανοίγματος

Ύψος ανοίγματος

Ύψος πατώματος

Ύψος προέκδο

ΧΑΡΑΚΤΗΡΙΣΜΟΣ ΤΑΙΣΙΩΝ

κοινή οπτοακουστική

οπισθοσκόπηση

μόνωση

ΧΑΡΑΚΤΗΡΙΣΜΟΣ ΕΠΙΣΤΡΩΣΕΩΝ

Επίστρωση

Επίστρωση

ΥΠΟΥΡΓΕΙΟ
ΠΕΡΙΒΑΛΛΟΝΤΟΣ ΧΩΡΟΤΑΞΙΑΣ & ΔΗΜ. ΕΡΓΩΝ
ΣΥΝΟΔΕΥΕΙ ΤΗΝ ΥΠ' ΑΡΙΘΜ. Γ. 45561/07 ΑΠΟΦΑΣΗ
ΠΕΡ. Καθορισμού ειδικών όρων και προ-
ρισμών δόμησης στα διατηρητέα κτίρια
που βρίσκεται επί των οδών Γερμανού 48
και Βασ. Ρούφου 34 εντός του εγκεκριμέ-
νου ρυμοτ. σχ. Πατρίων (4. Αρχαίας)
ΑΘΗΝΑ 6 Νοεμβρίου 2007
Δ/ΝΤΗΣ
Ι. ΓΙΑΝΝΑΚΟΠΟΥΛΟΣ

Αρ. φακ. 167/07
σχ. 12

ΕΔΗΜΟΣΙΥΣΗ ΕΙΣ ΤΟ ΥΠ' ΑΡΙΘΜ. 500 ΦΥΛΛΟ ΤΟΥ
ΕΓΧΕΙΡΙΔΙΟΥ ΤΗΣ ΕΦΗΜΕΡΙΔΑΣ ΤΗΣ ΚΥΒΕΡΝΗΣΕΩΣ
ΤΗΣ 19.11.07

ΑΡΙΘ. ΣΧΕΔΙΟΥ	Γενικός
	Ειδικός
ΕΡΜΑΡΙΟΝ	Θυρίς
	Φακ.
ΕΓΓΡΑΦΩΝ	Αριθ. Πρωτ.
	Θυρίς
	Φακ.

ΥΠΟΥΡΓΕΙΟ
ΠΕΡΙΒΑΛΛΟΝΤΟΣ
ΧΩΡΟΤΑΞΙΑΣ
&
ΔΗΜΟΣΙΩΝ ΕΡΓΩΝ

Δ/ΝΣΗ ΠΟΛΕΟΔ. ΣΧΕΔΙΑΣΜΟΥ
ΤΜΗΜΑ ΠΑΡΑΔΟΣ. ΟΙΚΙΣΜΩΝ

ΕΙΔΙΚΗ ΡΥΘΜΙΣΗ ΣΕ
ΔΙΑΤΗΡΗΤΕΟ ΚΤΙΡΙΟ
ΙΔΙΟΚ. ΧΡΗΣΤΟΥ ΜΠΗΛΙΝΑ
ΓΕΡΜΑΝΟΥ 48 Κ' Β. ΡΟΥΦΟΥ 34
ΠΑΤΡΑ

ΚΑΤΟΥΧΗ ΔΩΜΑΤΟΣ

ΚΛΙΜΑΚΑ

1/50