


ΧΟΡΗΓΕΙΤΑΙ ΚΑΤΟΠΙΝ ΑΙΤΗΜΑΤΟΣ

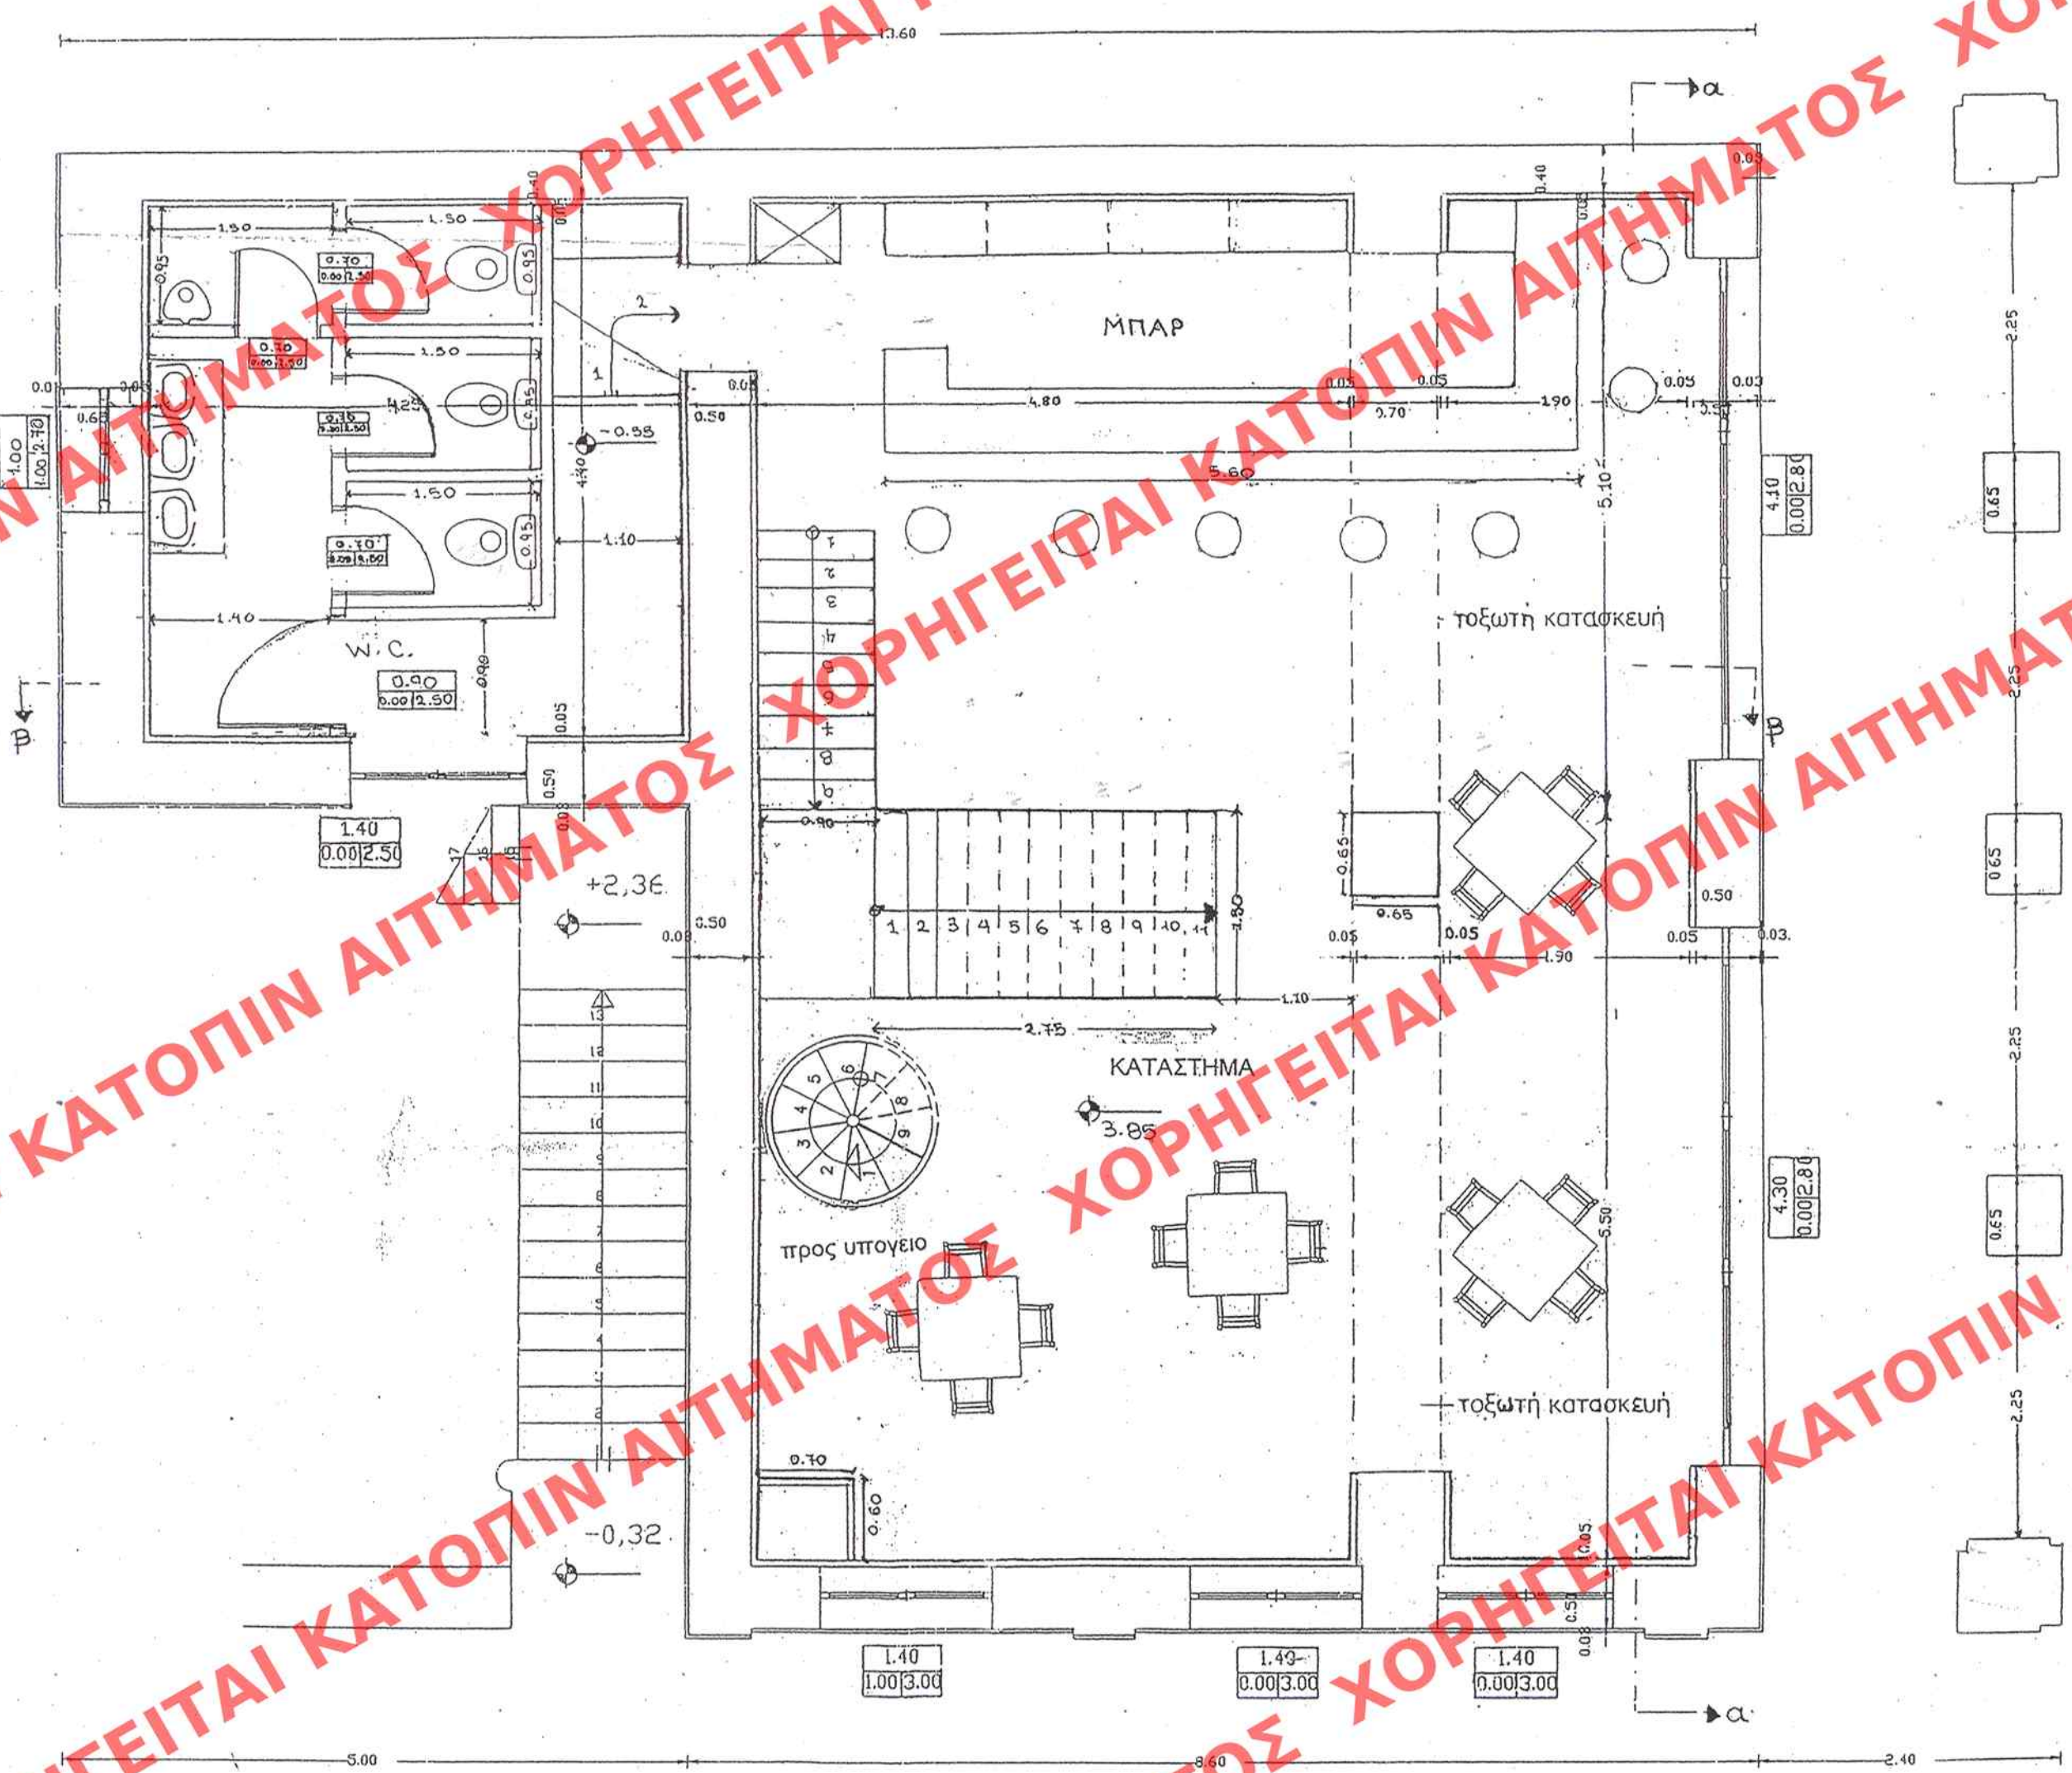

εμβαδόν ισόγειου
5,00*5,40+8,60*12,00=130,20 m²
όγκος ισόγειου
130,20 * 4,40 = 572,88 m³

- 1) κουφώματα ξύλινα
- 2) πάτωμα από οπλ/νο σκυρ/μα

χαρακτηρισμός κουφωμάτων

εσωτερικά	πλάτος ύψος	εξωτερικά	πλάτος ποδιά πρέκι
-----------	----------------	-----------	--------------------------

χαρακτηρισμός υλικών

κοινή οπτική γινόμενου	οπλισμένο σκυρόδεμα	μόνωση
------------------------	---------------------	--------

χαρακτηρισμός επιπέδων

στάθμη μητόν

ΥΠΟΥΡΓΕΙΟ
ΠΕΡΙΒΑΛΛΟΝΤΟΣ ΧΩΡΟΤΑΞΙΑΣ & ΔΗΜ. ΕΡΓΩΝ
ΣΥΝΔΕΥΕΙ ΤΗΝ ΥΠ' ΑΡΙΘΜ. Γ. 45561/07 ΑΠΟΦΑΣΗ
ΠΕΡΙ... καθαρισμού... δομικών... και...
... που βρίσκεται... Γερμανού 48
και... 34... εντός...
... (ν. Αχτίδας)
ΑΘΗΝΑ 6 Νοεμβρίου 2007
Δ/ΝΤΗΣ
Ι. ΓΙΑΝΝΑΚΟΠΟΥΛΟΣ

Αρ. Φακ 167/07
σ. 12

ΕΔΗΜΟΣΙΕΥΘΗ ΕΙΣ ΤΟ ΥΠ' ΑΡΙΘΜ. 500... ΦΥΛΛΟ...
ΑΔΑ... ΤΕΥΧΟΣ ΤΗΣ ΕΦΗΜΕΡΙΔΑΣ ΤΗΣ ΚΥΒΕΡΝΗΣΕΩΣ
ΤΗΣ 19.11.2007

ΑΡΙΘ ΣΧΕΔΙΟΥ Γενικός...
Ειδικός...
ΕΡΜΑΡΙΟΝ Ουρίς... Φακ...
ΕΓΓΡΑΦΩΝ Αριθ. Πρωτ...
Ουρίς... Φακ...

ΥΠΟΥΡΓΕΙΟ
ΠΕΡΙΒΑΛΛΟΝΤΟΣ
ΧΩΡΟΤΑΞΙΑΣ
&
ΔΗΜΟΣΙΩΝ ΕΡΓΩΝ

Δ/ΝΣΗ ΠΟΛΕΟΔ. ΣΧΕΔΙΑΣΜΟΥ
ΤΜΗΜΑ ΠΑΡΑΔΟΣ. ΟΙΚΙΣΜΩΝ

ΕΙΔΙΚΗ ΡΥΘΙΣΗ ΣΕ
ΔΙΑΤΗΡΗΤΕΟ ΚΤΙΡΙΟ
ΙΔΙΟΚ. ΧΡΗΣΤΟΥ ΜΗΤΙΝΑ
ΓΕΡΜΑΝΟΥ 48 Κ' Β. ΡΟΥΦΟΥ 34
ΠΑΤΡΑ

ΚΑΤΟΨΗ ΙΣΟΓΕΙΟΥ

ΚΛΙΜΑΚΑ
1/50