


ΧΟΡΗΓΕΙΤΑΙ ΚΑΤΟΠΙΝ ΑΙΤΗΜΑΤΟΣ

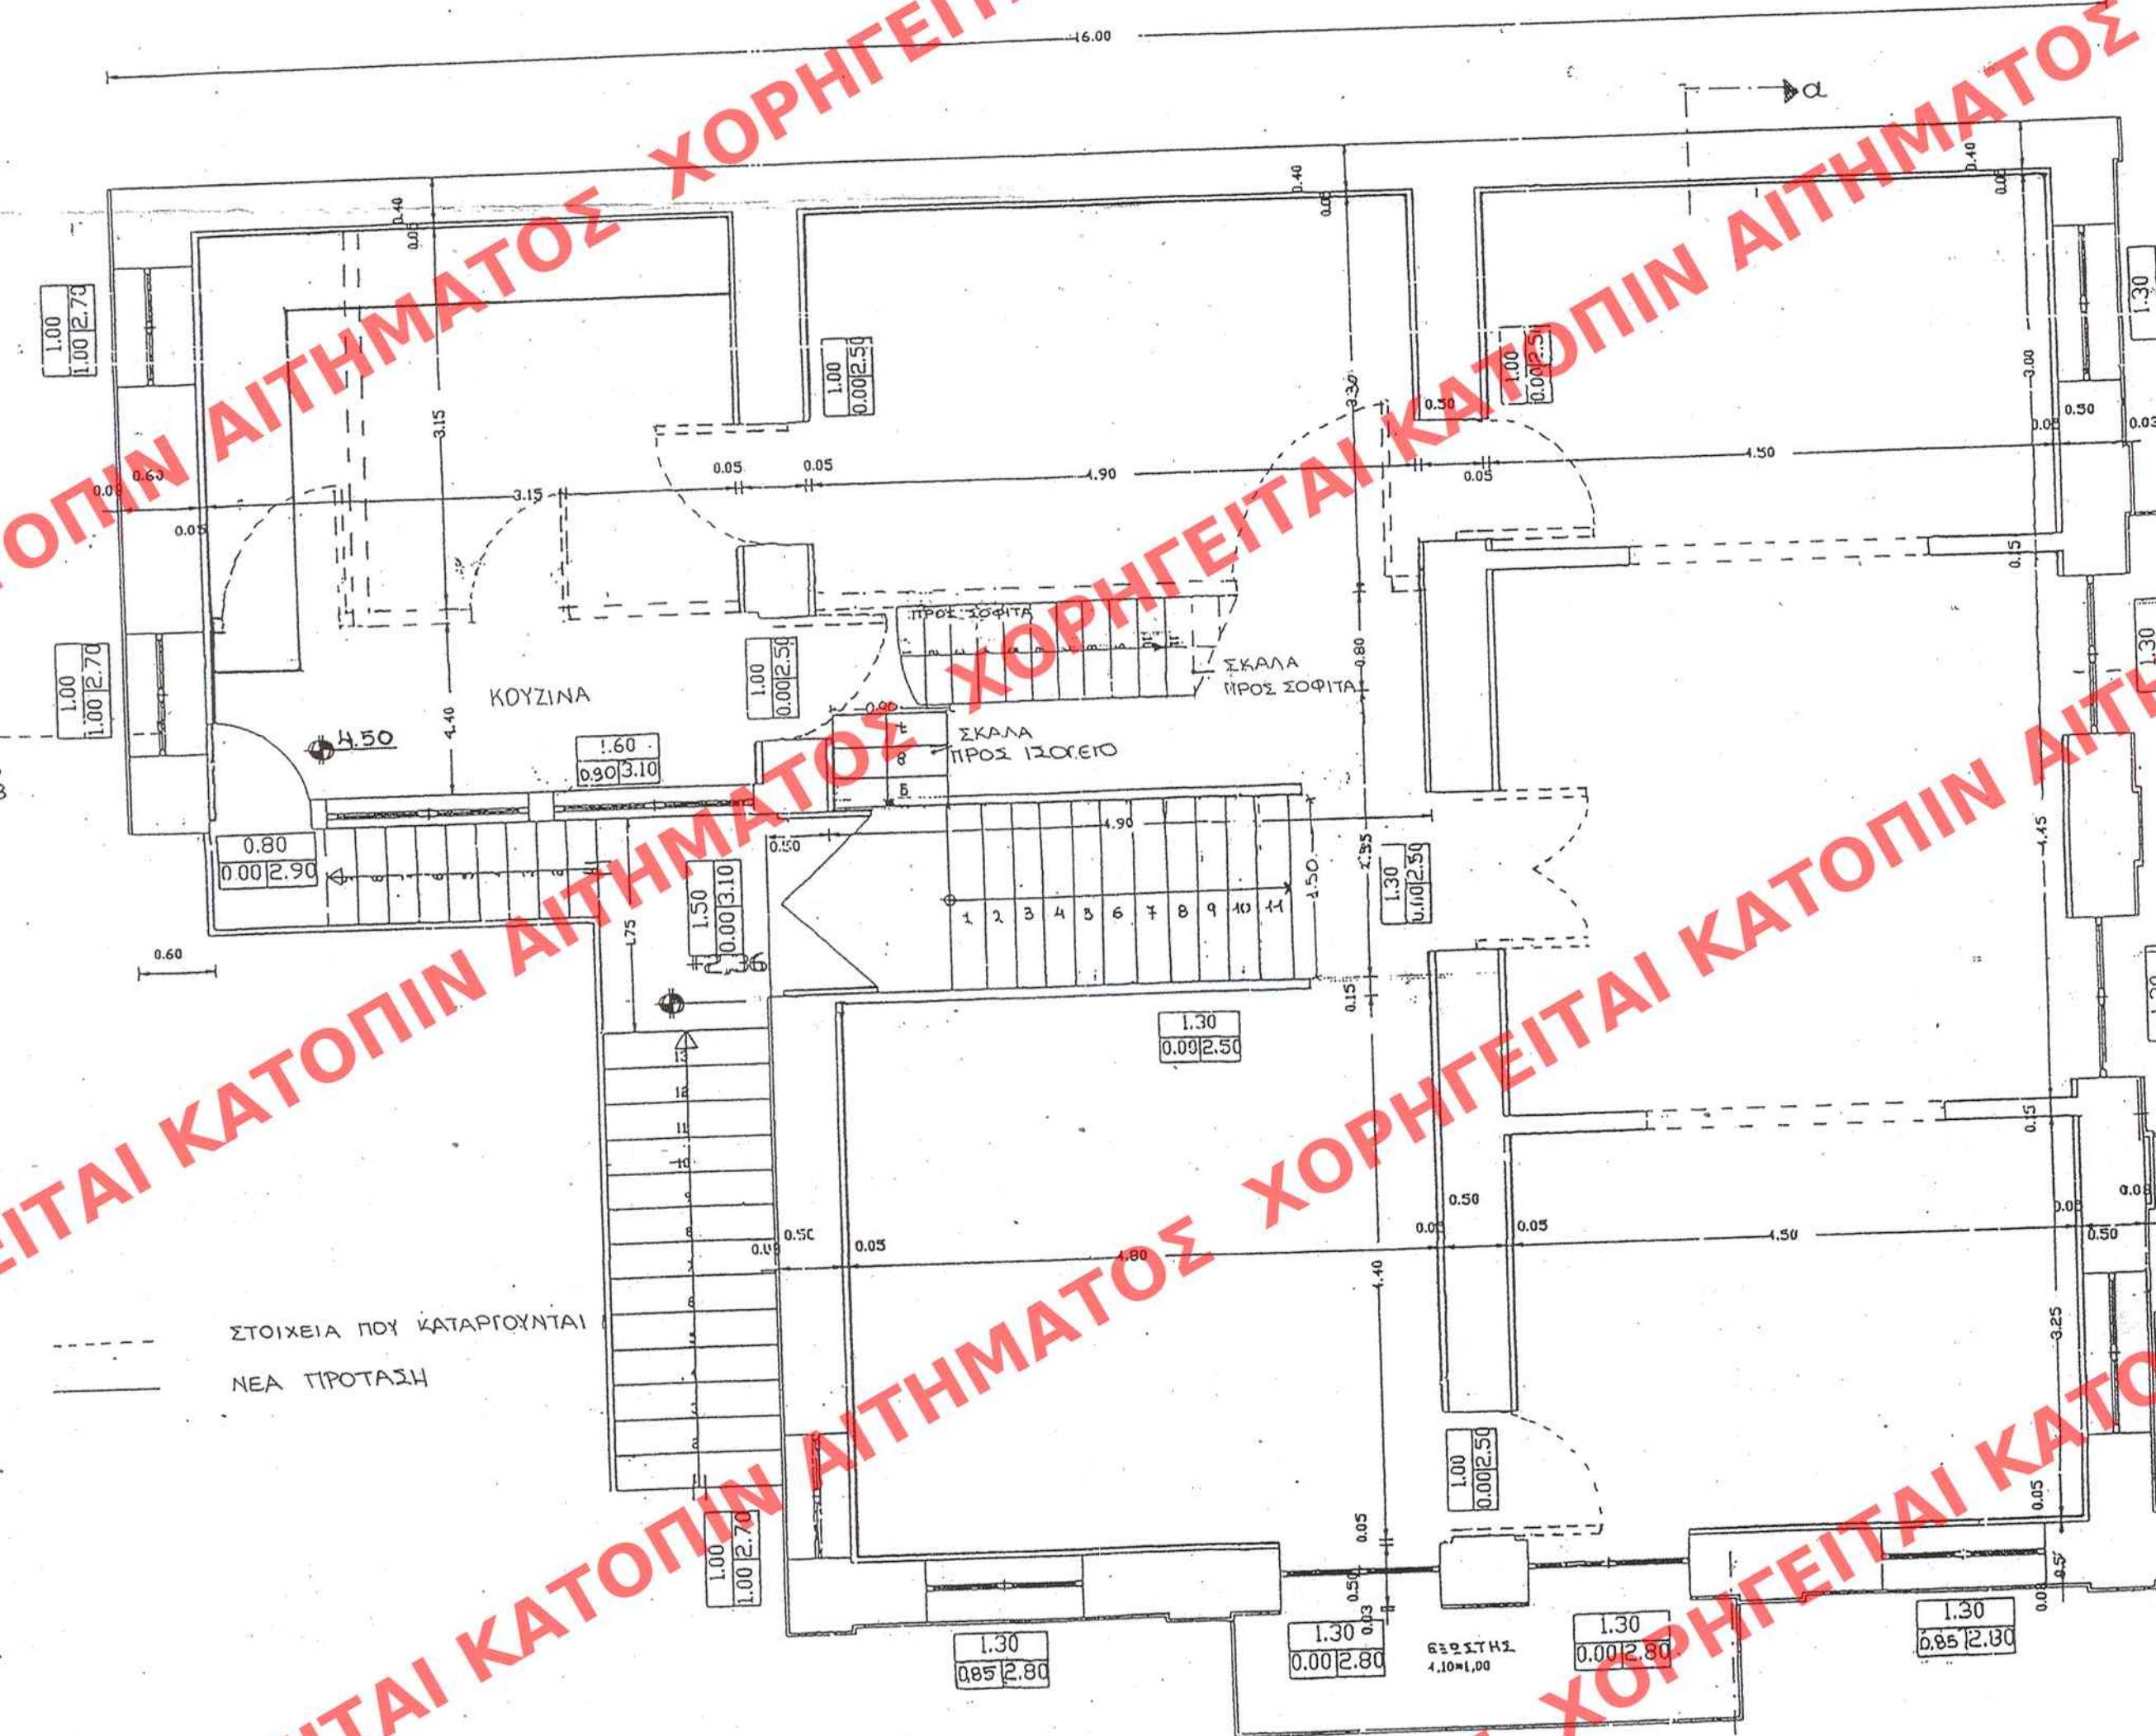

Εμβαδόν α' ορόφου
 $5,00 \times 5,40 + 11,00 \times 12,00 = 159,00 \text{ m}^2$
όγκος α' ορόφου
 $159,00 \times 4,50 = 715,50 \text{ m}^3$

- 1) κουφώματα ξύλινα
- 2) ξύλινο πάτωμα

χαρακτηρισμός κουφωμάτων

εσωτερικά	πλάτος ύψος	εξωτερικά	πλάτος ποδιά πρέκι
-----------	----------------	-----------	--------------------------

χαρακτηρισμός υλικών

κοινή οπλισμένη σκυροδέηση	οπλισμένο σκυρόδεμα	μόλυνση
----------------------------	---------------------	---------

χαρακτηρισμός επιπέδων

στάθμη μητέρας

ΥΠΟΥΡΓΕΙΟ
ΠΕΡΙΒΑΛΛΟΝΤΟΣ ΧΩΡΟΤΑΞΙΑΣ & ΔΗΜ. ΕΡΓΩΝ
ΣΥΝΟΔΕΥΕΙ ΤΗΝ ΥΠ. ΑΡΙΘΜ. Γ. 45561/07 ΑΠΟΦΑΣΗ
ΠΕΡΙ καθορισμού ειδικών όρων και περιορι-
σμών διατήρησης κτιρίου που
βρίσκεται επί των οδών Γερμανού 48 και
Βασ. Ρούφου 34 εντός του εγκεκριμένου
ρυθμού δκ. Πατρών (ν. Αχαΐας)
ΑΘΗΝΑ 6 Νοεμβρίου 2007
Δ/ΝΤΗΣ
Ι. ΓΙΑΝΝΑΚΟΠΟΥΛΟΣ

Αρ. Φακ. 167/07
σχ. 12

ΕΔΗΜΟΣΙΕΥΘΗ ΕΙΣ ΤΟ ΥΠ. ΑΡΙΘΜ. 500..... ΦΥΛΟ ΤΟΥ
Α.Α.Τ. ΤΕΥΧΟΣ ΤΗΣ ΕΦΗΜΕΡΙΔΑΣ ΤΗΣ ΚΥΒΕΡΝΗΣΕΩΣ
ΤΗΣ 19/11/07/Β' ΤΕΥΧΟΣ 2007

ΑΡΙΘ ΣΧΕΔΙΟΥ Γενικός
Ειδικός
ΕΡΜΑΡΙΟΝ Θυρίς Φακ.
ΕΓΓΡΑΦΩΝ Αριθ. Πρωτ.
Θυρίς Φακ.

ΥΠΟΥΡΓΕΙΟ
ΠΕΡΙΒΑΛΛΟΝΤΟΣ
ΧΩΡΟΤΑΞΙΑΣ
&
ΔΗΜΟΣΙΩΝ ΕΡΓΩΝ

Δ/ΝΣΗ ΠΟΛΕΟΔ. ΣΧΕΔΙΑΣΜΟΥ
ΤΜΗΜΑ ΠΑΡΑΔΟΣ. ΟΙΚΙΣΜΩΝ

ΕΙΔΙΚΗ ΡΥΘΜΙΣΗ ΣΕ
ΔΙΑΧΡΗΤΕΟ ΚΤΙΡΙΟ
ΙΔΙΟΚ. ΧΡΗΣΤΟΥ ΜΠΗΝΑ
ΓΕΡΜΑΝΟΥ 48 Κ' Β. ΡΟΥΦΟΥ 34
ΠΑΤΡΑ

ΚΑΤΟΨΗ ΟΡΟΦΟΥ

ΚΛΙΜΑΚΑ
1/50