


ΧΟΡΗΓΕΙΤΑΙ ΚΑΤΟΠΙΝ ΑΙΤΗΜΑΤΟΣ

εμβαδόν υπογείου
$8,75 \times 12,00 = 105,00 \text{ m}^2$
εμβαδόν ισόγειου
$105,00 \times 2,50 = 262,50 \text{ m}^3$
1) κουφώματα ξύλινα
2) πάτωμα υπό σπλ/νο σκυρόδεμα
3) δοκός (μεταγενέστερη) από μπλετών και υποστήλωμα
4) τοξοστάσιο μεταξύ πεσσών

χαρακτηρισμός κουφωμάτων			
εσωτερικά	πλάτος ύψος	εξωτερικά	πλάτος ποδιά πρέκι
χαρακτηρισμός υλικών			
		..μηνή οπτοαληθοσδομή	σπλισμένο σκυρόδεμα
			μόλωση
χαρακτηρισμός επιπέδων			
		στάθμη μπλετών	

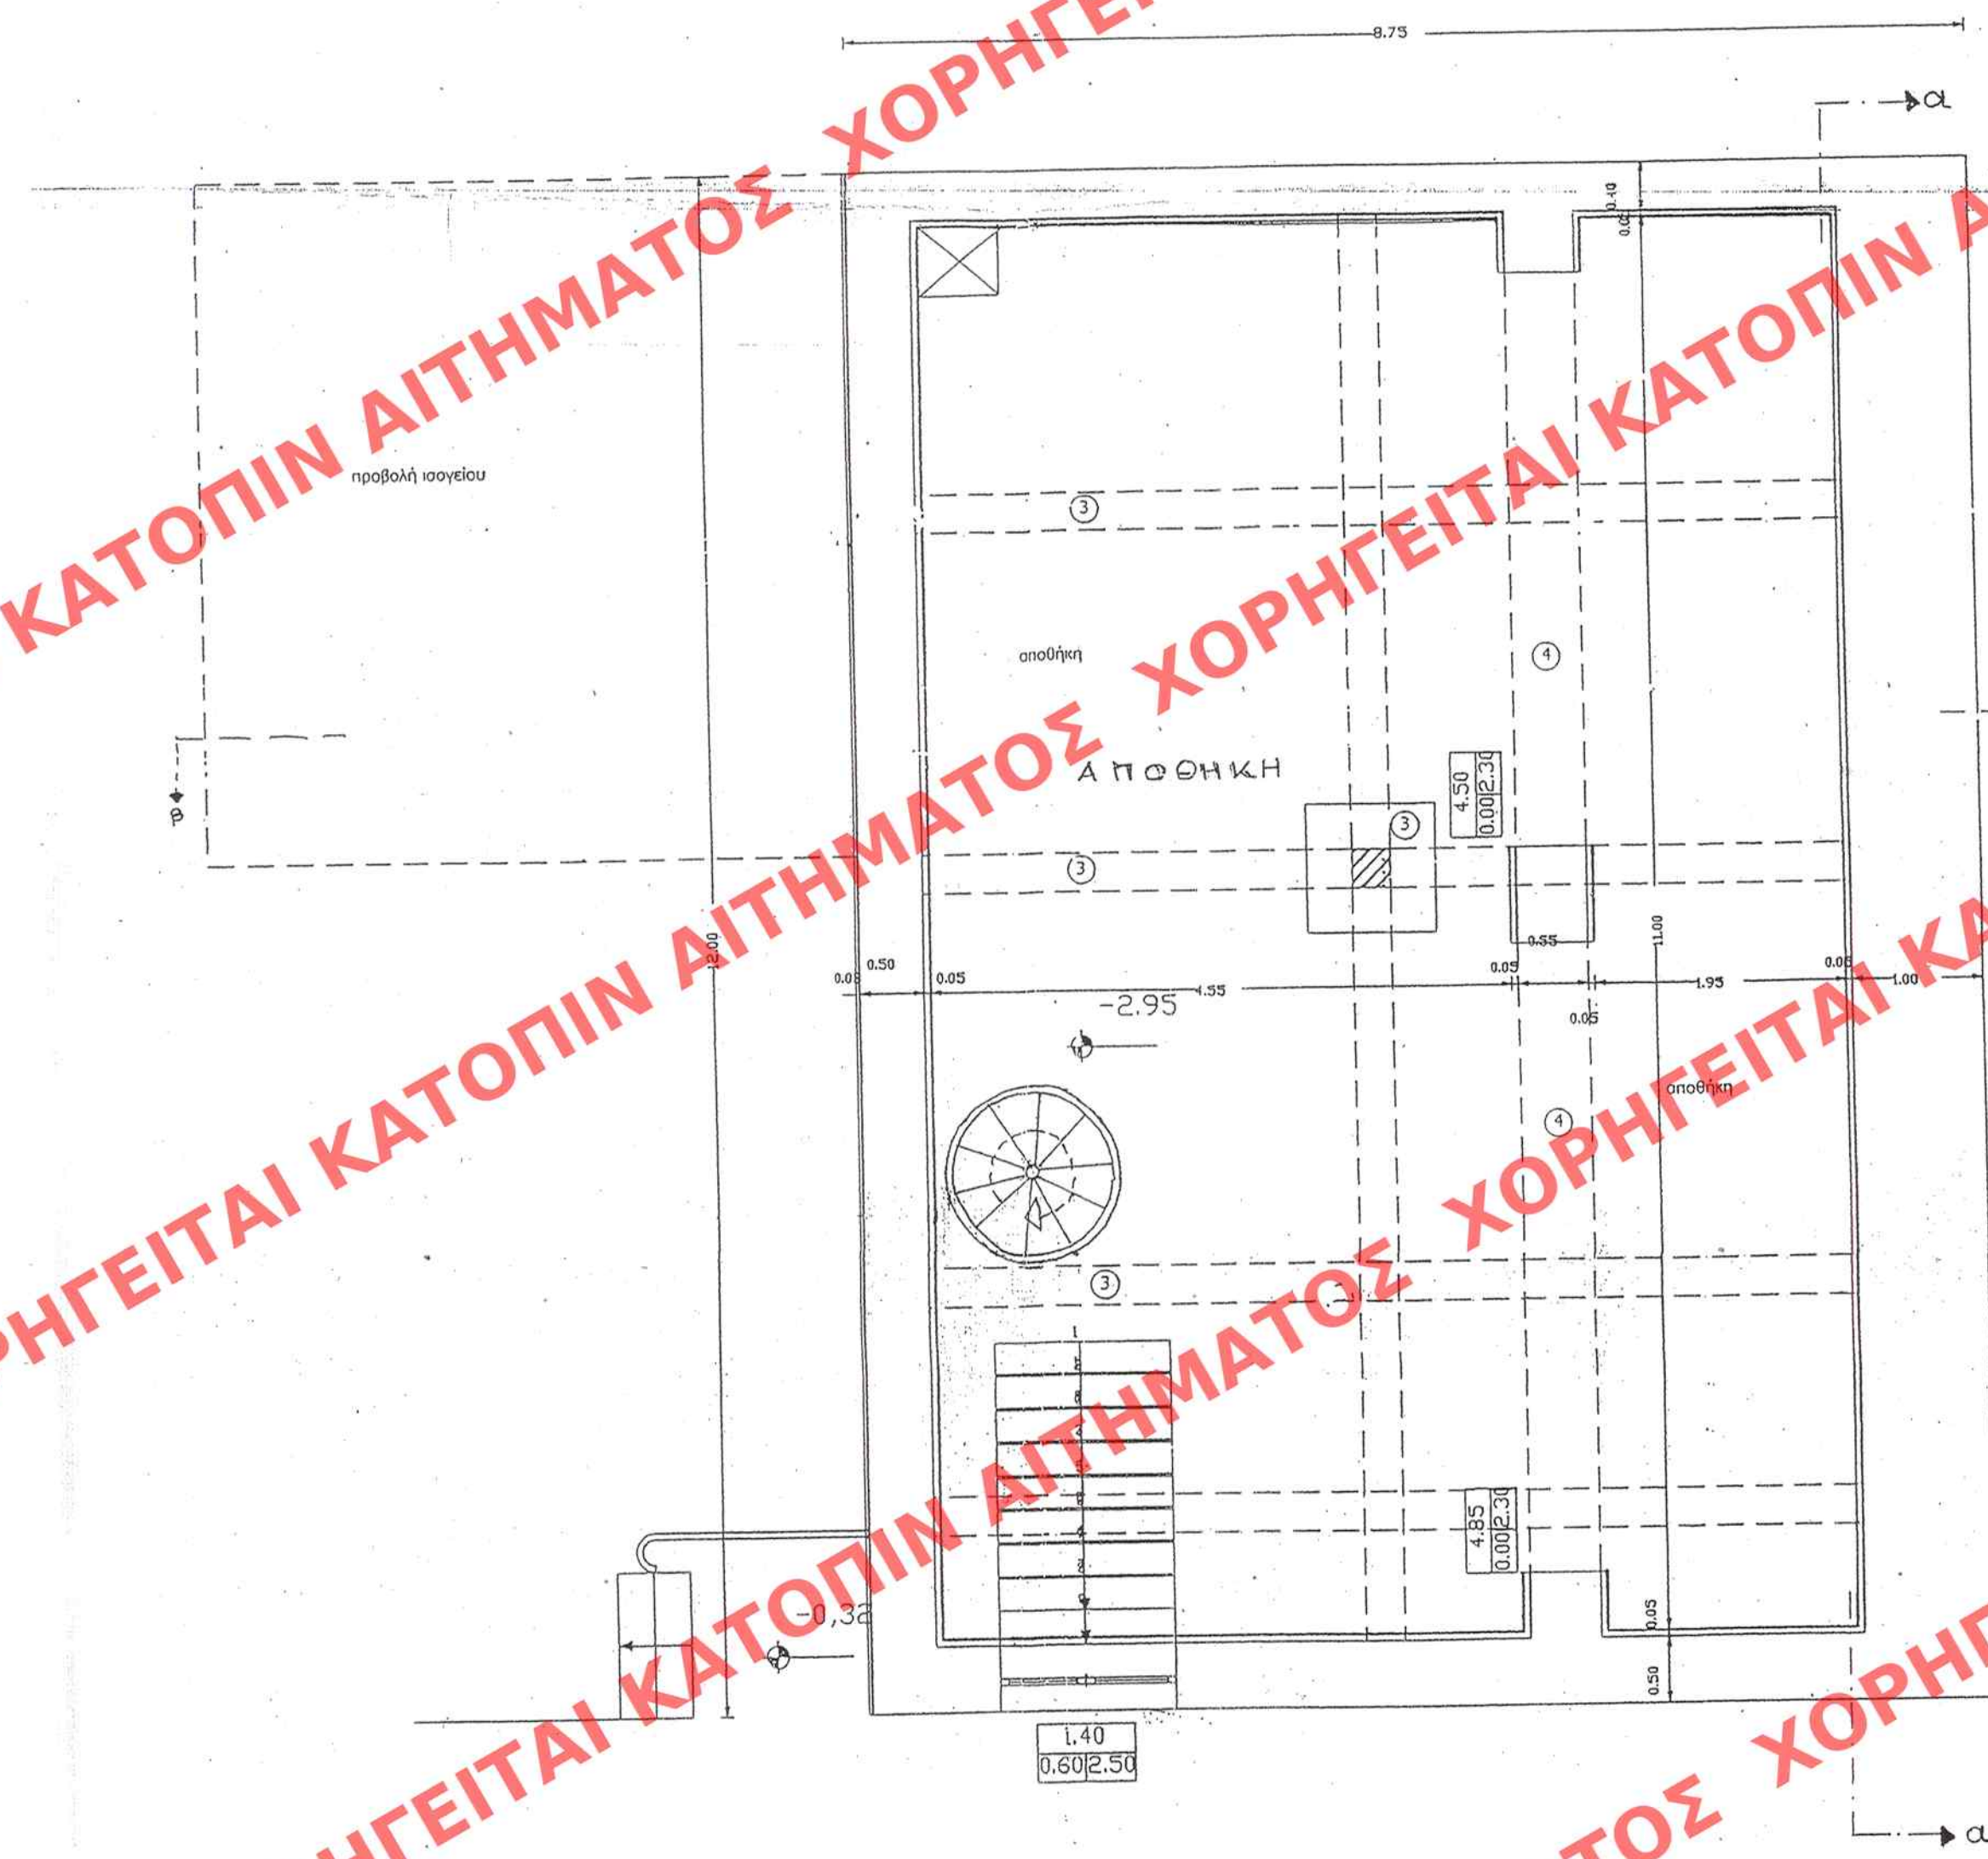

ΥΠΟΥΡΓΕΙΟ
ΠΕΡΙΒΑΛΛΟΝΤΟΣ ΧΩΡΟΤΑΞΙΑΣ & ΔΗΜ. ΕΡΓΩΝ
ΣΥΝΟΔΕΥΕΙ ΤΗΝ ΥΠ' ΑΡΙΘΜ. Γ. 45561/07 ΑΠΟΦΑΣΗ
ΠΕΡΙ καθορισμού ειδικών όρων και ημερο-
ρισμών δόμησης στα διατηρητέα κτίρια που
βρίσκονται επί των οδών Γερμανού 48 και
Βασ. Ρούφου 34 εντός του εγκεκριμένου
ρυθμού οχ. Πλατάνων (ν. Αχαΐας)
ΑΘΗΝΑ 6 Νοεμβρίου 2007
Δ/ΝΤΗΣ
Ι. ΓΙΑΝΝΑΚΟΠΟΥΛΟΣ

Αρ. Φακ. 167/07
ΟΧ.12

ΕΛΛΗΝΙΚΗ ΔΗΜΟΚΡΑΤΙΑ
ΕΙΣ ΤΟ ΥΠ' ΑΡΙΘΜ. 500 ΦΥΛΛΟ ΤΟΥ
Ρ.Ε.Ε. ΤΕΥΧΟΥΣ ΤΗΣ ΕΦΗΜΕΡΙΔΑΣ ΤΗΣ ΚΥΒΕΡΝΗΣΕΩΣ
ΤΗΣ 19.11.2007

ΑΡΙΘ ΣΧΕΔΙΟΥ	Γενικός
	Ειδικός
ΕΡΜΑΡΙΟΝ	Θυρίς
Φακ.	
ΕΓΓΡΑΦΩΝ	Αριθ. Πρωτ.
Θυρίς	Φακ.

ΥΠΟΥΡΓΕΙΟ ΠΕΡΙΒΑΛΛΟΝΤΟΣ ΧΩΡΟΤΑΞΙΑΣ & ΔΗΜΟΣΙΩΝ ΕΡΓΩΝ	
Δ/ΝΣΗ ΠΟΛΕΟΔ. ΣΧΕΔΙΑΣΜΟΥ ΤΜΗΜΑ ΠΑΡΑΔΟΣ. ΟΙΚΙΣΜΩΝ	
ΕΙΔΙΚΗ ΡΥΘΜΙΣΗ ΣΕ ΔΙΑΤΗΡΗΤΕΟ ΚΤΙΡΙΟ ΙΔΙΟΚ. ΧΡΗΣΤΟΥ ΜΠΗΤ'ΝΑ ΓΕΡΜΑΝΟΥ 48 Κ' Β.ΡΟΥΦΟΥ 34 ΠΑΤΡΑ	
ΚΑΤΟΨΗ ΥΠΟΓΕΙΟΥ	
ΚΛΙΜΑΚΑ	
1/ 50	