


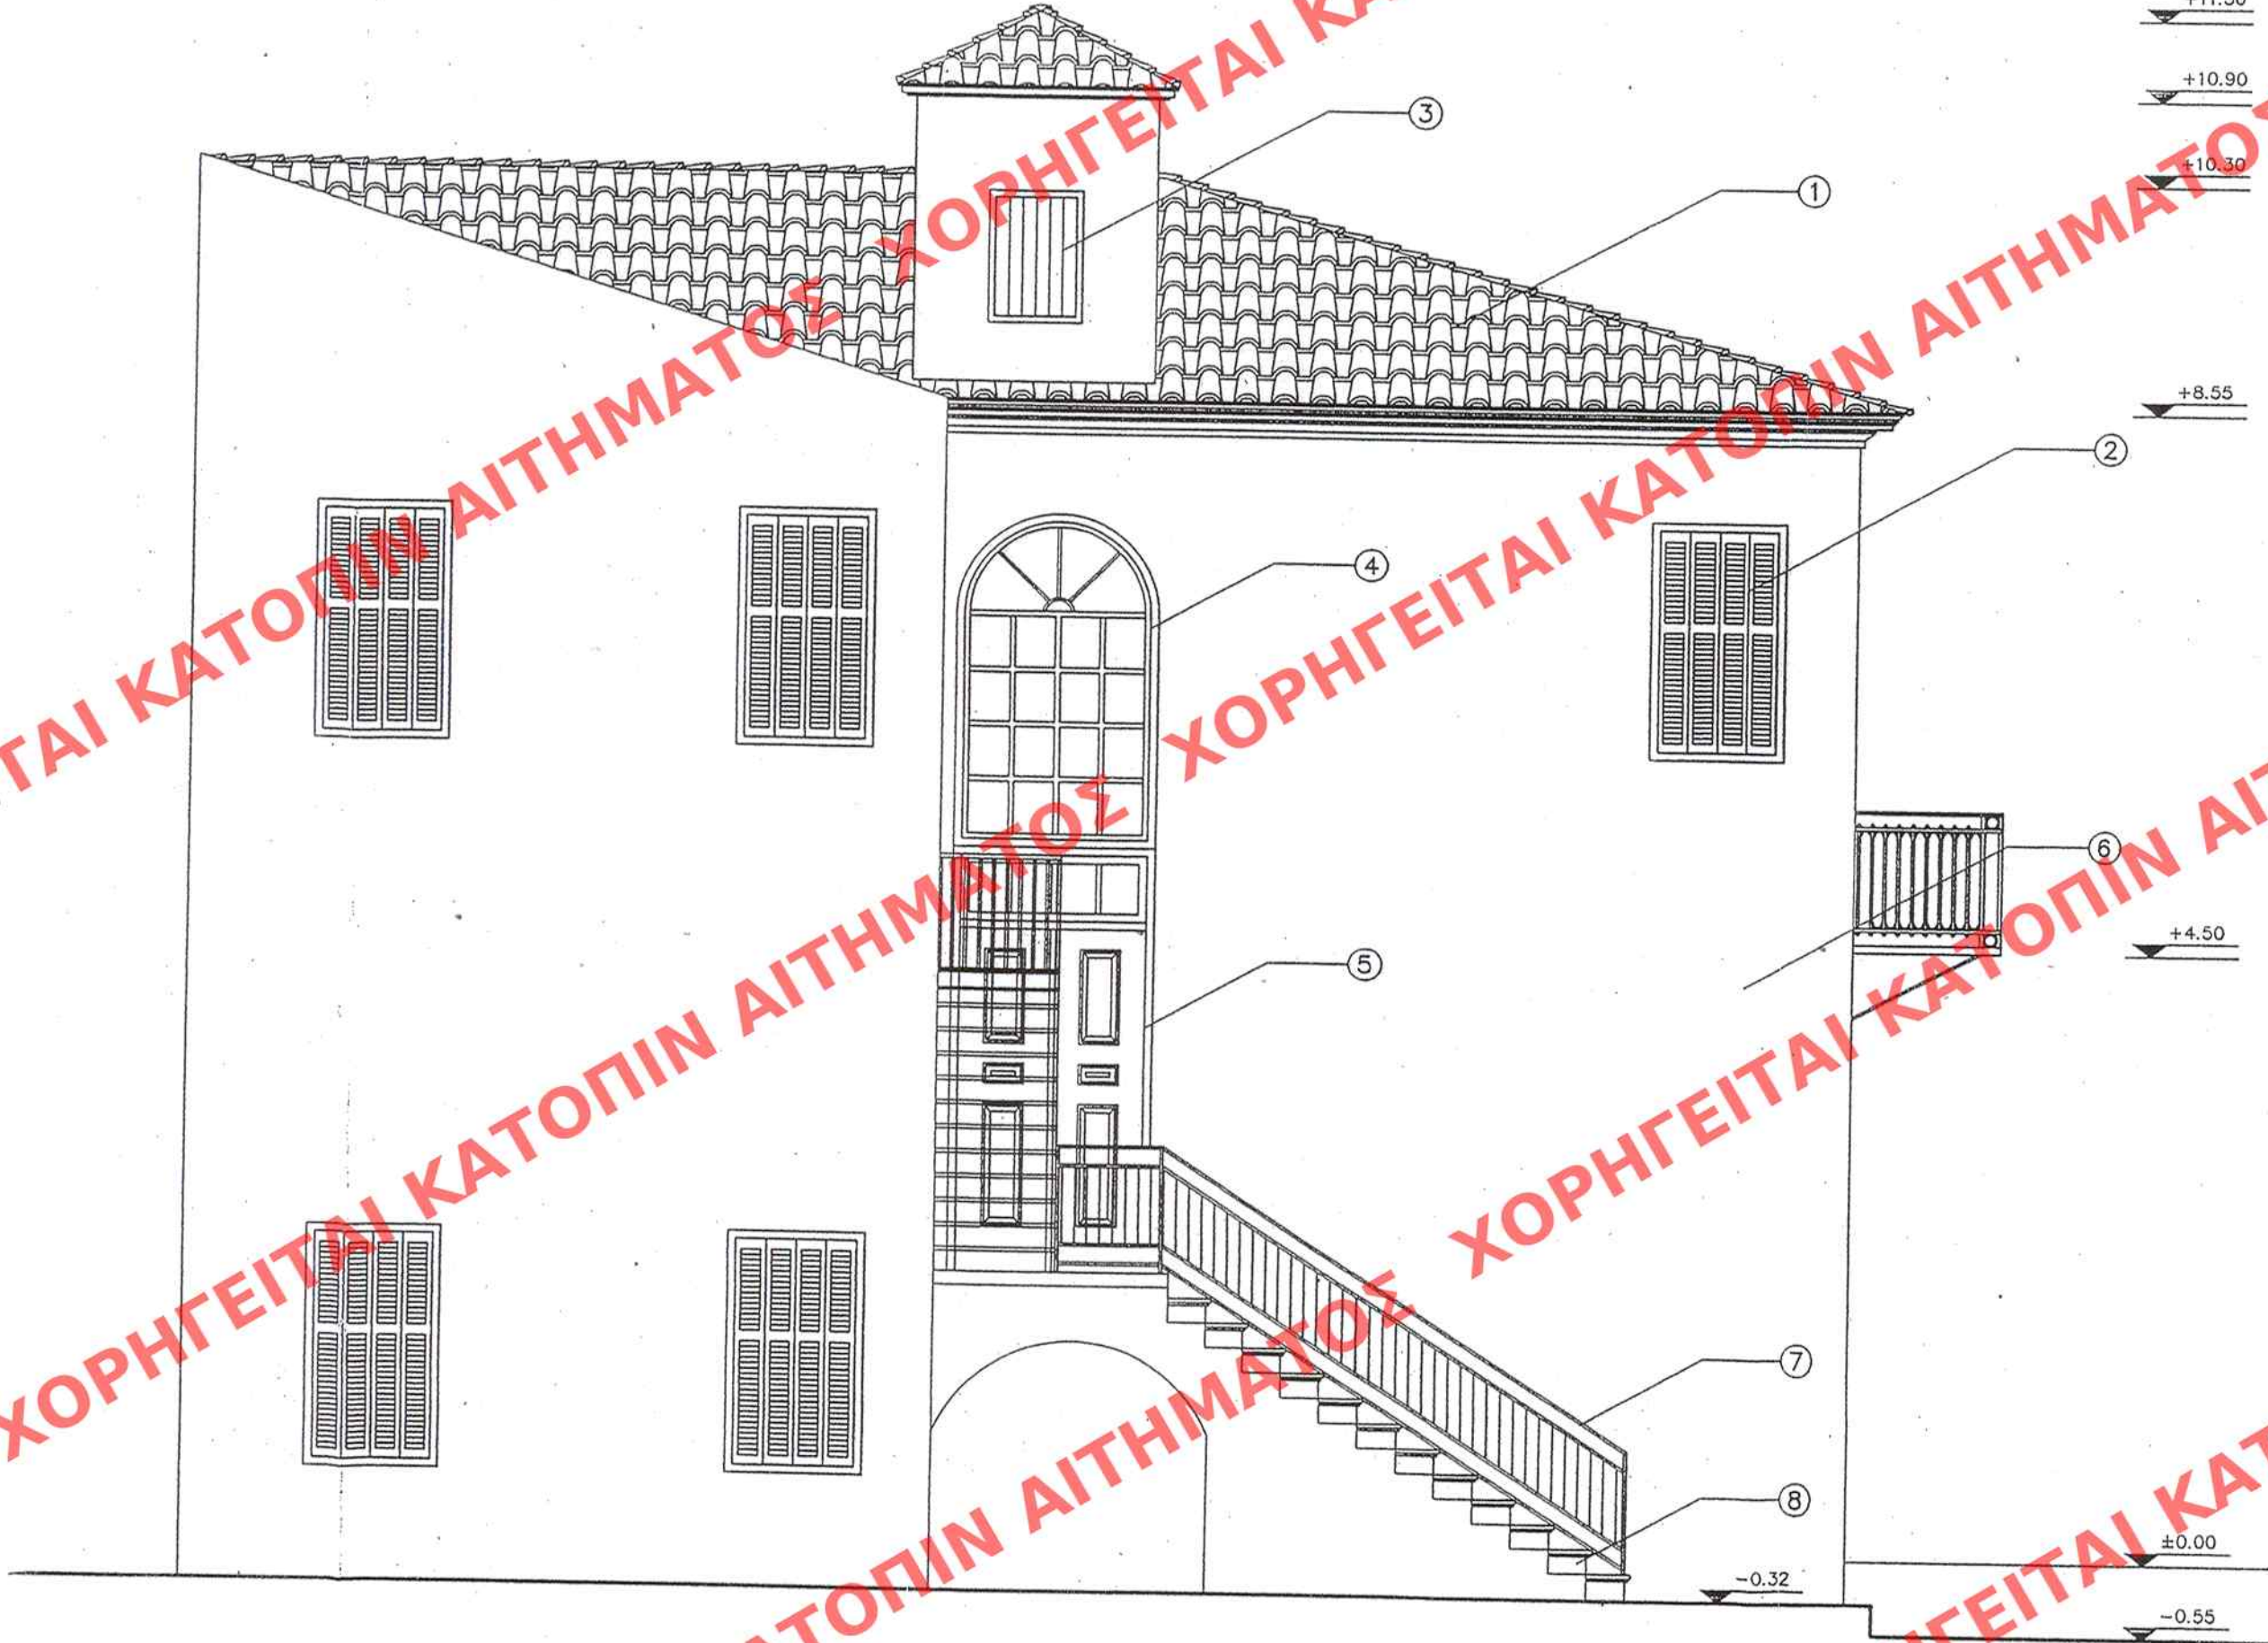

ΤΠΟΜΝΗΜΑ

ΧΑΡΑΚΤΗΡΙΣΜΟΣ ΤΥΠΩΝ

1. ΒΥΖΑΝΤΙΝΟ ΚΕΡΑΜΙΔΙ
2. ΞΥΛΙΝΑ ΚΟΤΦΩΜΑΤΑ
ΜΕ ΠΑΤΖΟΤΡΙΑ ΓΑΛΛΙΚΟΤ ΤΥΠΟΥ
3. ΞΥΛΙΝΑ ΚΟΤΦΩΜΑΤΑ ΡΑΜΠΟΤΕ
4. ΞΥΛΙΝΟ ΚΟΤΦΩΜΑ ΣΤΑΘΕΡΟ
5. ΞΥΛΙΝΗ ΠΟΡΤΑ ΤΑΜΠΛΑΔΩΤΗ
6. ΕΠΙΧΡΙΣΜΑΤΑ ΤΡΙΠΤΑ
7. ΣΙΔΕΡΕΝΙΟ ΚΙΚΛΙΔΩΜΑ
8. ΚΛΙΜΑΚΑ

ΥΠΟΥΡΓΕΙΟ
ΠΕΡΙΒΑΛΛΟΝΤΟΣ ΧΩΡΟΤΑΞΙΑΣ & ΔΗΜ. ΕΡΓΩΝ

ΣΥΝΟΔΕΥΕΙ ΤΗΝ ΥΠ ΑΡΙΘΜ. 1. 45.561/07 ΑΠΟΦΑΣΗ
ΠΕΡΙ Καθορισμού ειδικών όρων και προϋποθέσεων
δότησης στο διατηρητέο κτίριο που βρίσκεται επί
των οδών Γερμανού 48 και Βασ. Ρούφου 34
ενός του συγκεκριμένου ρυμού. αχ. Πατρών
(ν. Αχαΐας)

ΑΘΗΝΑ 6. Νοεμβρίου 2007
Ο Δ/ΝΤΗΣ
Ι. ΠΑΝΑΓΟΠΟΥΛΟΣ

ΕΔΗΜΟΣΙΕΥΘΗ ΤΟ ΥΠ ΑΡΙΘΜ. 500 ΦΥΛΛΟ ΤΟΥ
ΠΡΩΤΟΥ ΤΕΥΧΟΥΣ ΤΗΣ ΕΦΗΜΕΡΙΔΑΣ ΤΗΣ ΚΥΒΕΡΝΗΣΕΩΣ
ΤΗΣ 19.11.2007

ΑΡΙΘ ΣΧΕΔΙΟΥ	Γενικός
	Ειδικός
ΕΡΜΑΡΙΟΝ	Θυρίς
	Φακ
ΕΓΓΡΑΦΩΝ	Αριθ. Πρωτ.
	Θυρίς
	Φακ

ΥΠΟΥΡΓΕΙΟ
ΠΕΡΙΒΑΛΛΟΝΤΟΣ
ΧΩΡΟΤΑΞΙΑΣ
&
ΔΗΜΟΣΙΩΝ ΕΡΓΩΝ

Δ/ΝΣΗ ΠΟΛΕΟΔ. ΣΧΕΔΙΑΣΜΟΥ
ΤΜΗΜΑ ΠΑΡΑΔΟΣ. ΟΙΚΙΣΜΩΝ

ΕΙΔΙΚΗ ΡΥΘΜΙΣΗ ΣΕ
ΔΙΑΤΗΡΗΤΕΟ ΚΤΙΡΙΟ
ΙΔΙΟΚ. ΧΡΗΣΤΟΥ ΜΠΗΝΑ
ΓΕΡΜΑΝΟΥ 48 Κ' Β. ΡΟΥΦΟΥ 34
ΠΑΤΡΑ

ΟΨΗ ΠΡΟΣ ΑΚΑΝΥΠΤΟ

ΚΛΙΜΑΚΑ
1/50