



ΛΕΠΤΟΜΕΡΕΙΑ 1

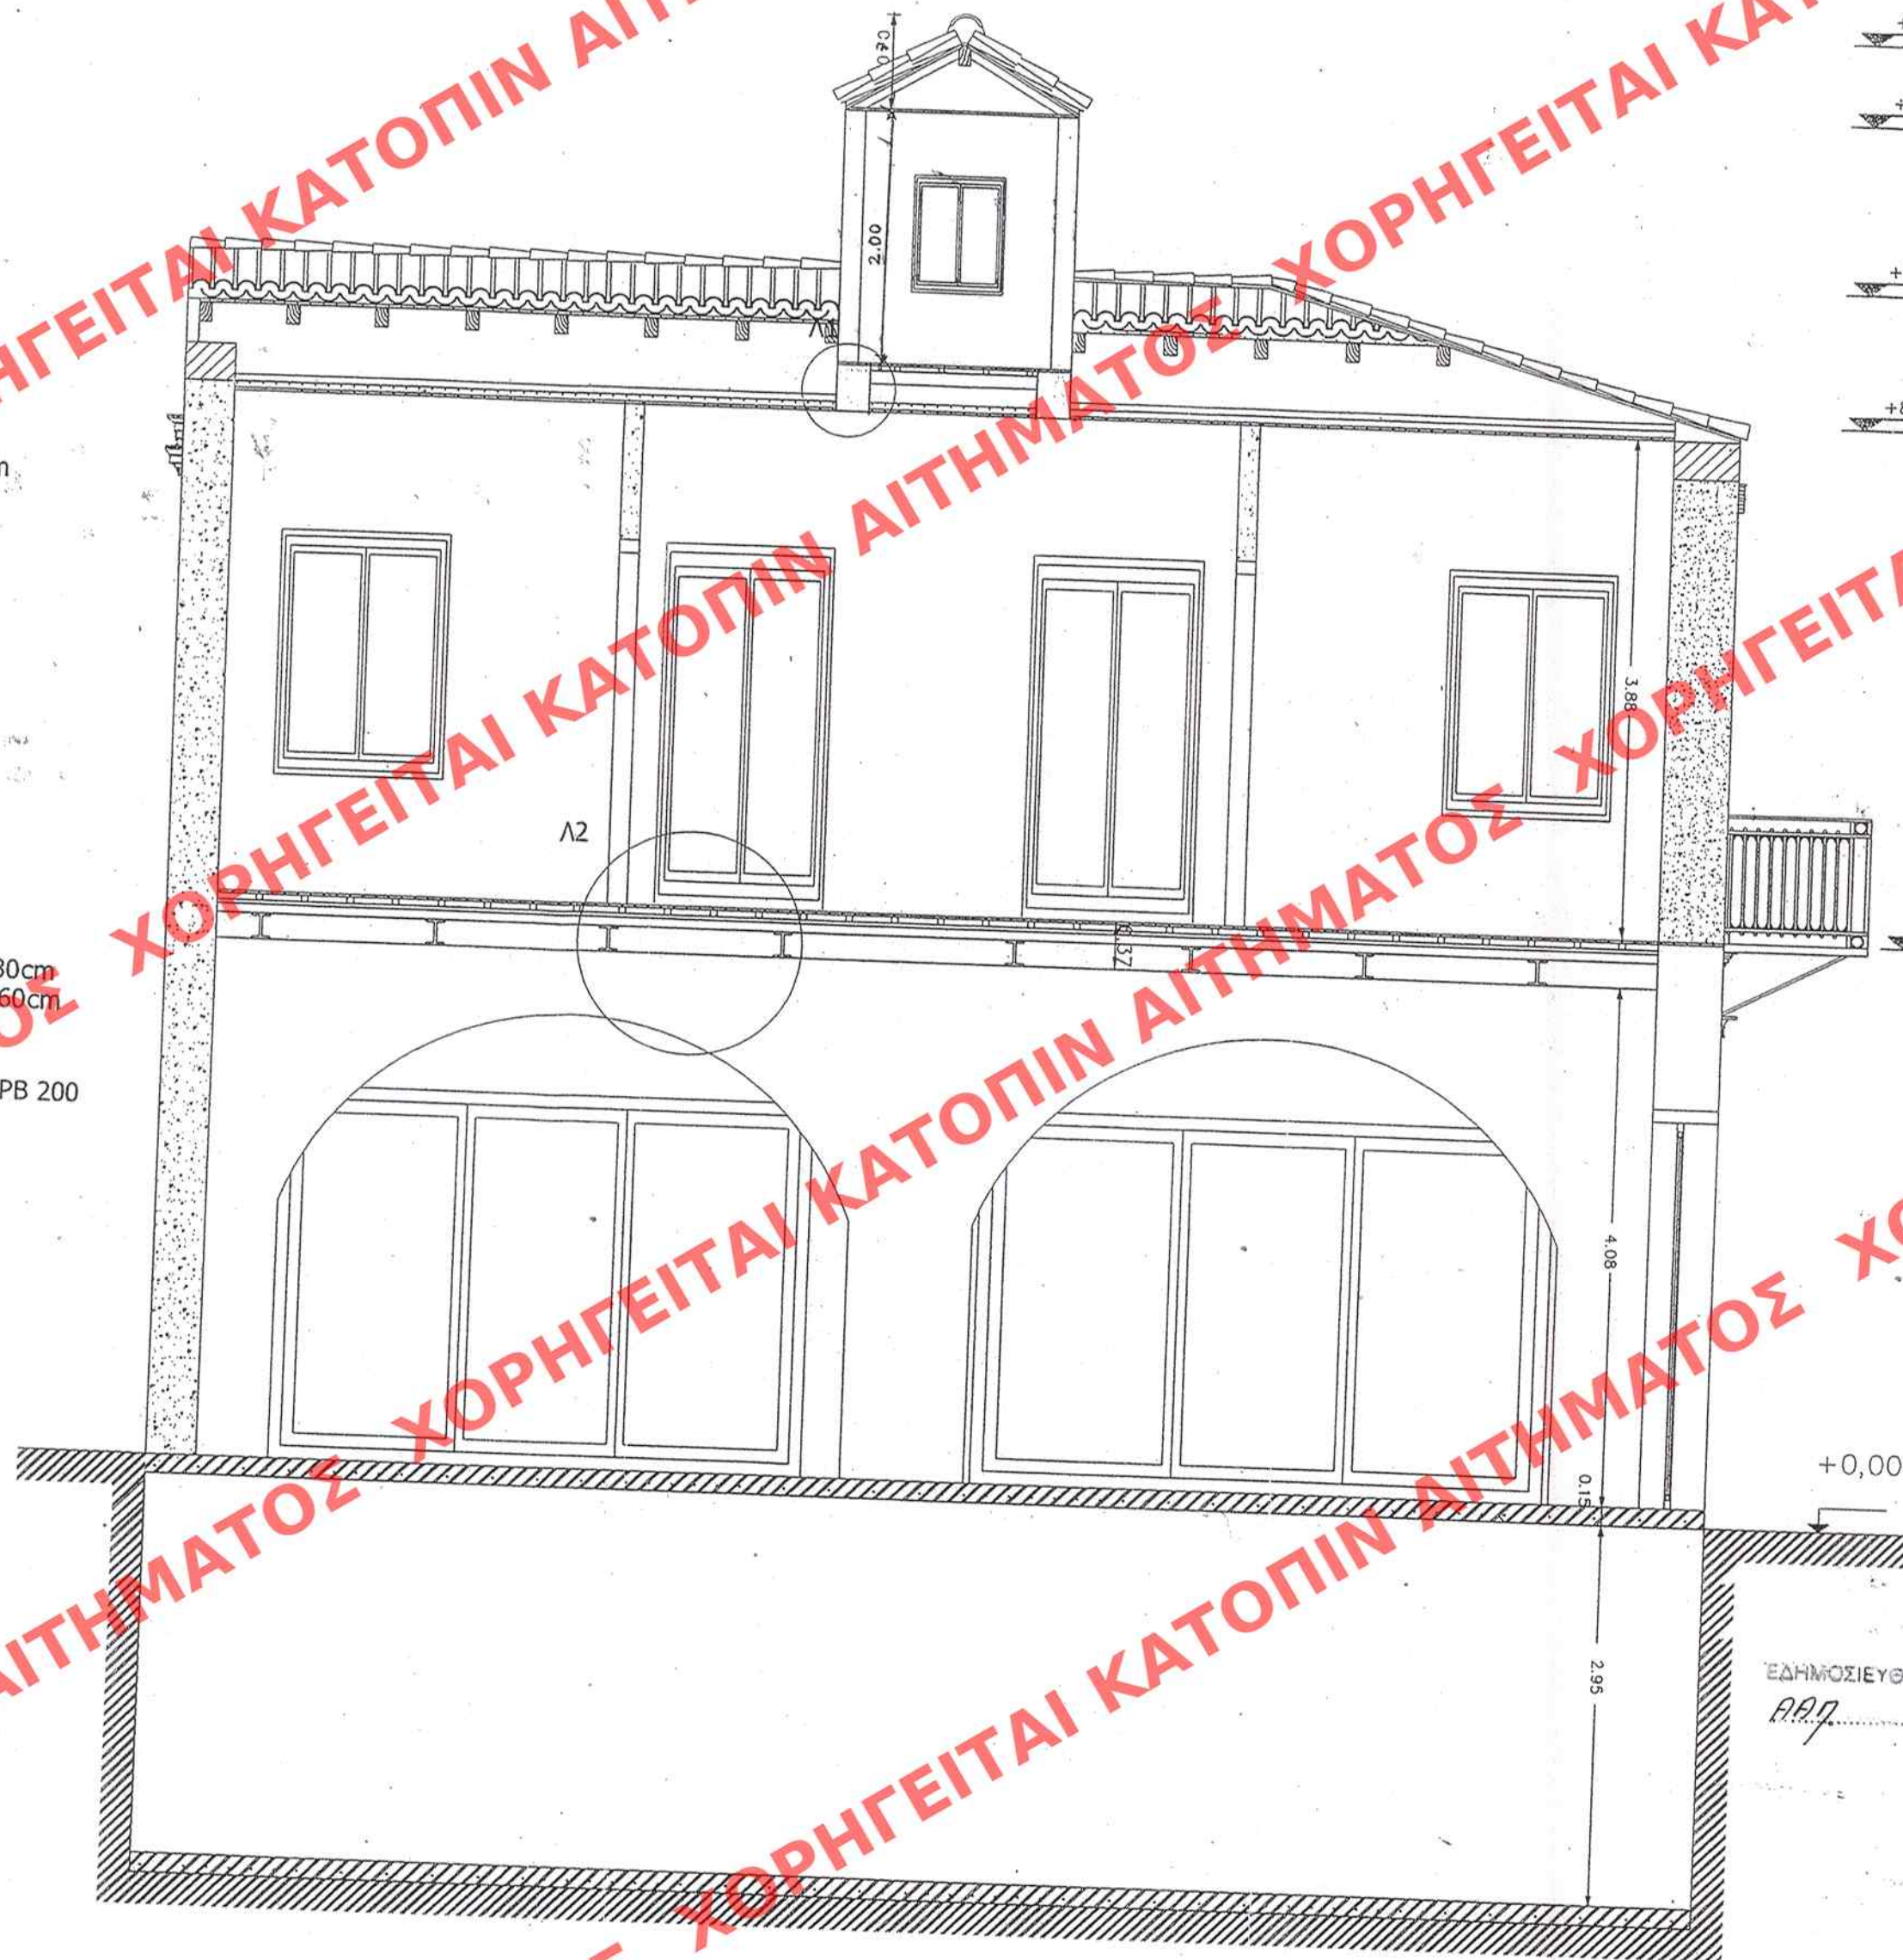

ΛΕΠΤΟΜΕΡΕΙΑ 2

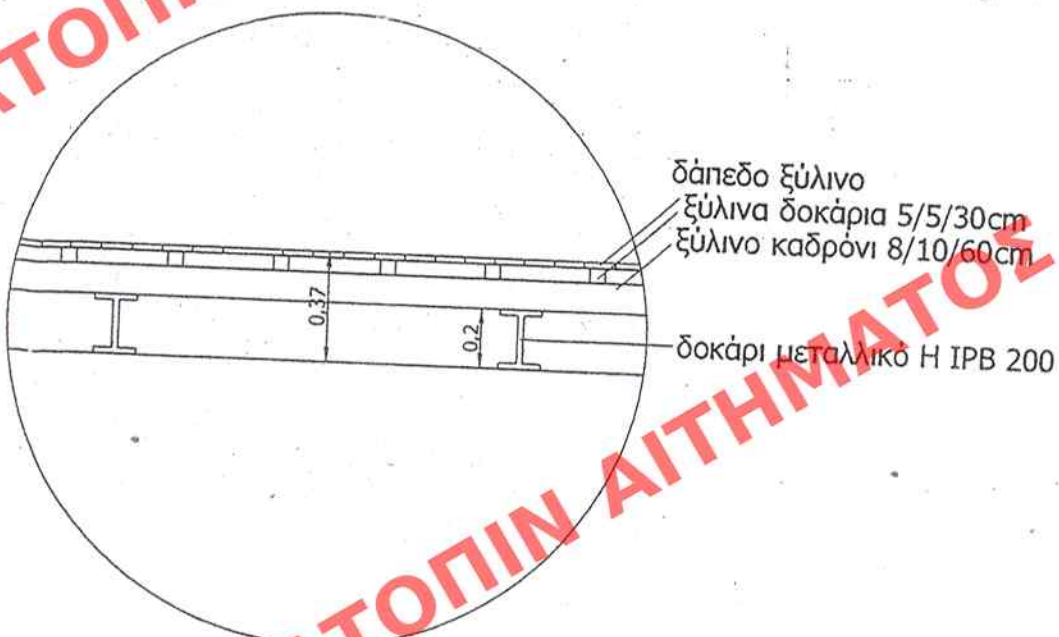

+11.50
+10.90
+9.60
+8.55

ΥΠΟΥΡΓΕΙΟ
ΠΕΡΙΒΑΛΛΟΝΤΟΣ ΧΩΡΟΤΑΞΙΑΣ & ΔΗΜ. ΕΡΓΩΝ
ΣΥΝΟΔΕΥΕΙ ΤΗΝ ΥΠ' ΑΡΙΘΜ. Γ. 45561/07 ΑΠΟΦΑΣΗ
ΠΕΡΙ... Καθορισμού... Ειδικών... και
... η έγκριση... στο διατηρη-
... το κτίριο... που βρίσκεται... στην οδό...
... Γερμανού 48 και Βασ. Ρούφου 34... εντός
... του εγκεκριμένου... ρυθμ. σχ. Πάρκιν-
... (ν. Αχαΐας)
ΑΘΗΝΑ 6 Νοεμβρίου 2007
Δ/ΤΗΣ
Ι. ΓΙΑΝΝΑΚΟΠΟΥΛΟΣ

Αρ. Πρωτ. 167/07
σχ. 12

ΕΔΗΜΟΣΙΕΥΘΗ ΕΙΣ ΤΟ ΥΠ' ΑΡΙΘΜ. 500... ΤΟΜΟΣ ΤΟΥ
... ΤΕΥΧΟΥΣ ΤΗΣ ΕΦΗΜΕΡΙΔΑΣ ΤΗΣ ΚΥΒΕΡΝΗΣΕΩΣ
ΤΗΣ 19 Νοεμβρίου 2007.

ΑΡΙΘ. ΣΧΕΔΙΟΥ	Γενικός
	Ειδικός
ΕΡΜΑΡΙΟΝ	Θυρίς
ΕΓΓΡΑΦΩΝ	Αριθ. Πρωτ.
	Θυρίς

ΥΠΟΥΡΓΕΙΟ
ΠΕΡΙΒΑΛΛΟΝΤΟΣ
ΧΩΡΟΤΑΞΙΑΣ
&
ΔΗΜΟΣΙΩΝ ΕΡΓΩΝ

Δ/ΝΣΗ ΠΟΛΕΟΔ. ΣΧΕΔΙΑΣΜΟΥ
ΤΜΗΜΑ ΠΑΡΑΔΟΣ. ΟΙΚΙΣΜΩΝ

ΕΙΔΙΚΗ ΡΥΘΜΙΣΗ ΣΕ
ΔΙΑΤΗΡΗΤΕΟ ΚΤΙΡΙΟ
ΙΔΙΟΚ. ΧΡΗΣΤΟΥ ΜΠΗΝΑ
ΓΕΡΜΑΝΟΥ 48 Κ' Β. ΡΟΥΦΟΥ 34
ΠΑΤΡΑ

ΤΟΜΗ α-α

ΚΛΙΜΑΚΑ

1/50