



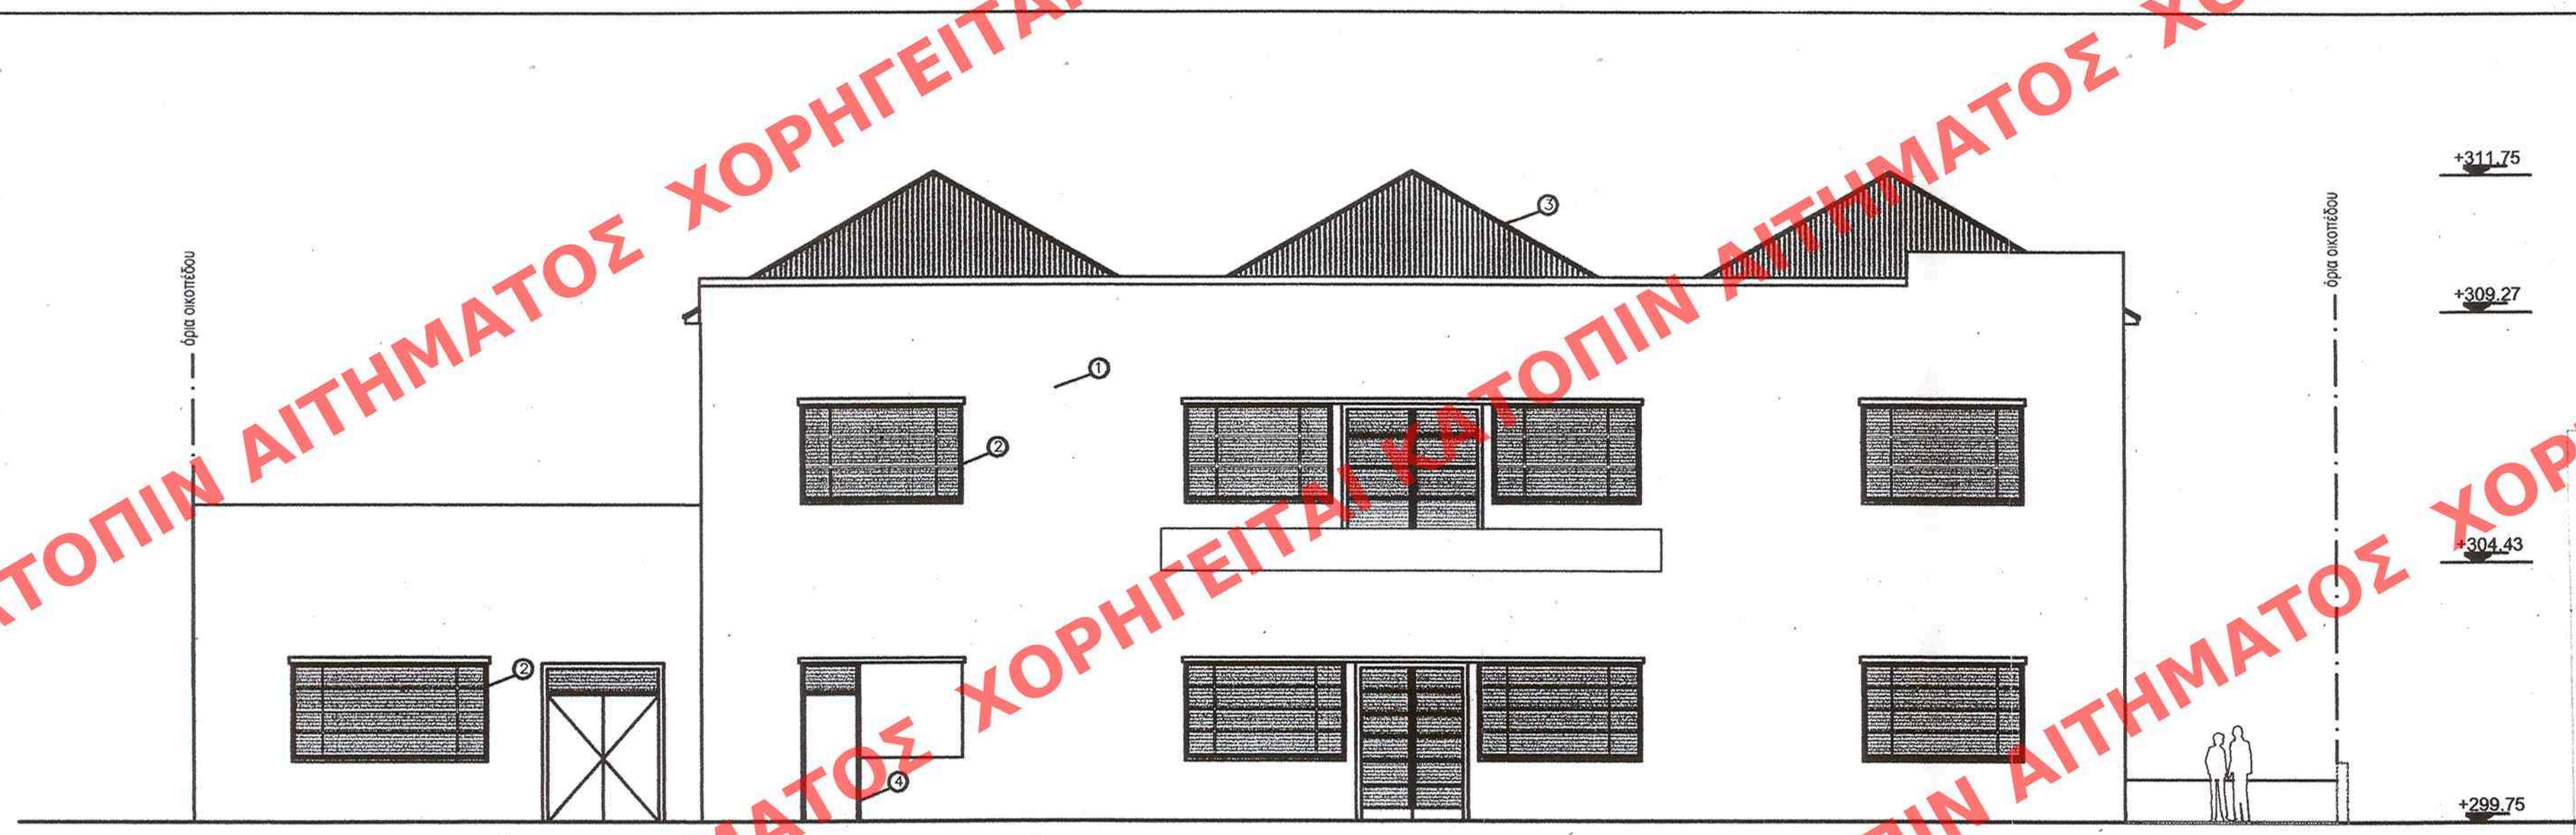

ΝΟΤΙΟΑΝΑΤΟΛΙΚΗ ΟΨΗ

ΕΔΗΜΟΣΙΕΥΣΗ ΕΙΣ ΤΟ ΥΠ' ΑΡΙΘΜ. ... 554 ... ΦΥΛΛΟ ΤΟΥ
... ΑΑΠ ... ΤΕΥΧΟΥΣ ΤΗΣ ΕΦΗΜΕΡΙΔΑΣ ΤΗΣ ΚΥΒΕΡΝΗΣΕΩΣ
ΤΗΣ 24 Δεκεμβρίου 2007.

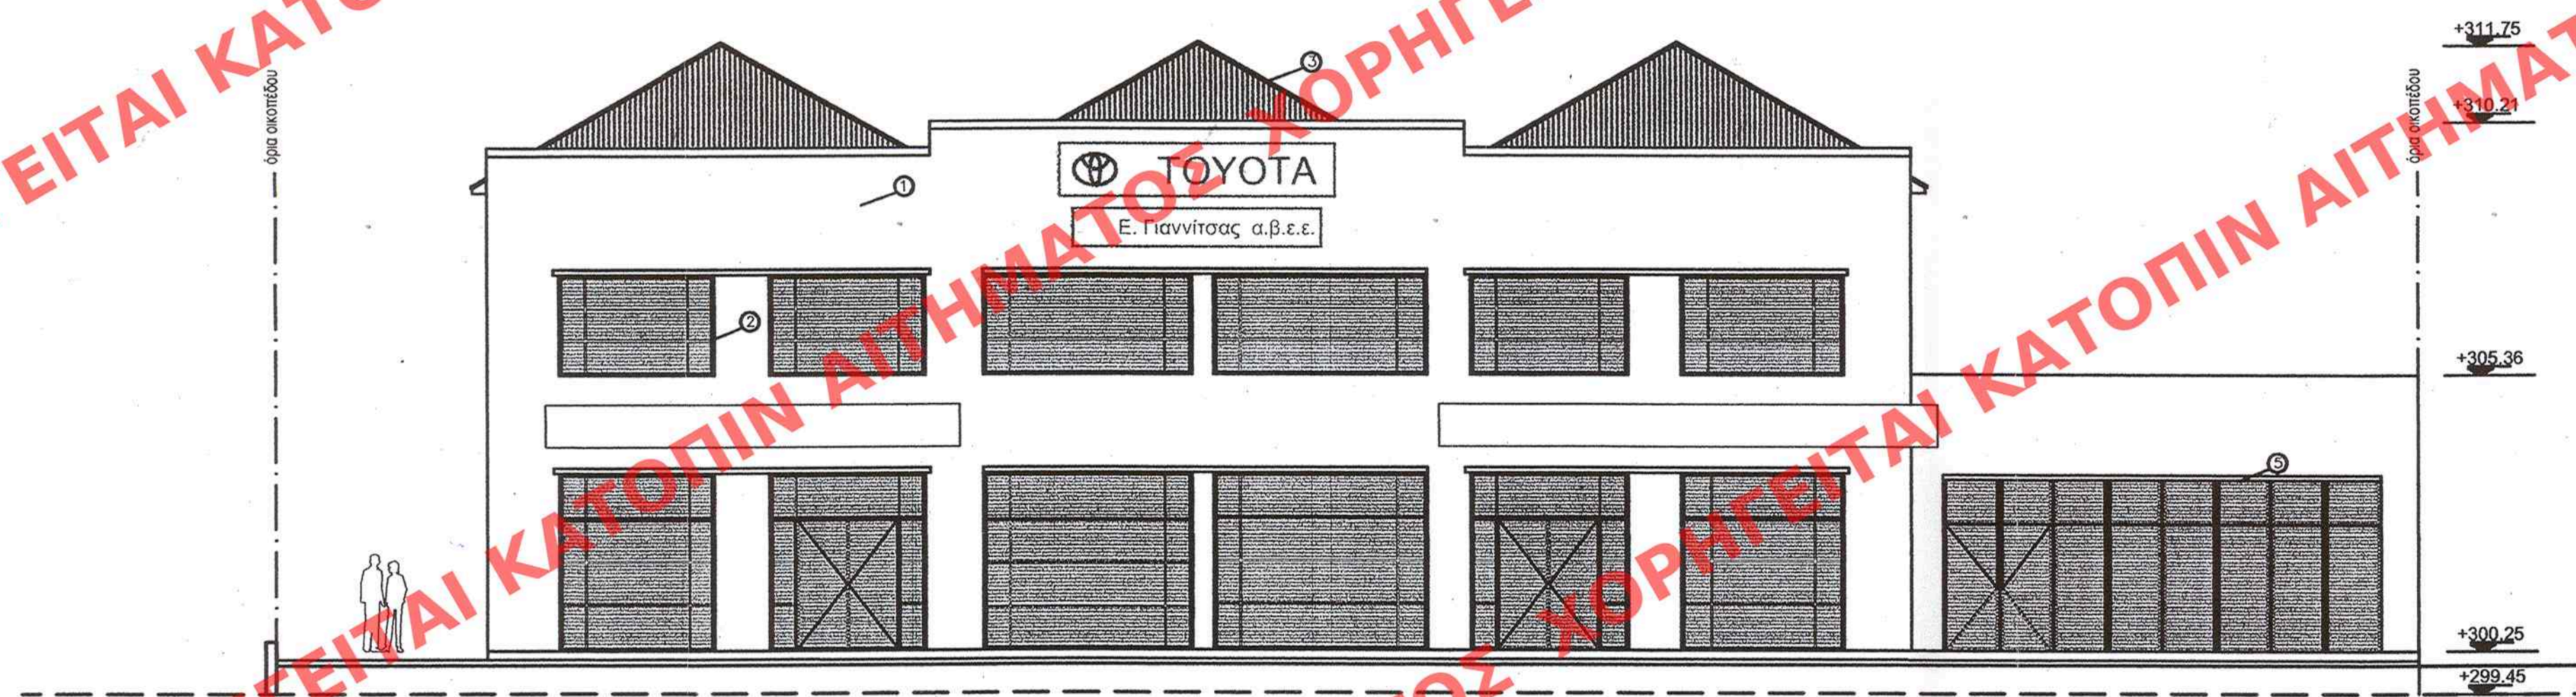

ΒΟΡΕΙΟΔΥΤΙΚΗ ΟΨΗ

- ΥΠΟΜΝΗΜΑ ΥΛΙΚΩΝ**
- 1. ΣΟΒΑΣ ΧΡΩΜΑΤΟΣ ΜΠΕΖ ΑΝΟΙΧΤΟ
 - 2. ΜΕΤΑΛΛΙΚΑ ΚΟΥΦΩΜΑΤΑ
 - 3. ΥΠΑΡΧΟΥΣΑ ΣΤΕΓΗ ΜΕ ΣΥΝΘΕΤΟ ΘΕΡΜΟΜΟΝΩΤΙΚΟ ΠΑΝΕΛ ΤΥΠΟΥ ΚΟΝΤΙ
 - 4. ΜΕΤΑΛΛΙΚΗ ΘΥΡΑ
 - 5. ΥΑΛΟΠΕΤΑΣΜΑ

- ΥΠΟΜΝΗΜΑ ΧΡΩΜΑΤΩΝ**
- ☐
 - ☐
 - ☐

ΥΠΟΥΡΓΕΙΟ
ΠΕΡΙΒΑΛΛΟΝΤΟΣ ΧΩΡΟΤΑΞΙΑΣ & ΔΗΜ. ΕΡΓΩΝ
ΕΙΣ ΤΟ ΥΠ' ΑΡΙΘΜ. Γ. 50378/07 ΑΠΟΦΑΣΗ
"Καθορισμού περιηγηματικών
όρων & περιορισμών δόμησης & διατη-
ρητέο κτίριο εντός του σχεδιασμού
ρυθμ. σχεδίου τας δ. Μοσχάτου (ν. Αττικής)"
Αθήνα 26 Νοεμβρίου 2007
Δ/ντης
Ι. Γιαννίτσας

Αρ. Φ 182/07
ΟΧ-7

**ΥΠΟΥΡΓΕΙΟ
ΠΕΡΙΒΑΛΛΟΝΤΟΣ
ΧΩΡΟΤΑΞΙΑΣ
ΚΑΙ ΔΗΜΟΣΙΩΝ ΕΡΓΩΝ**

Δ/ΣΗ ΠΟΛΕΟΔΟΜΙΚΟΥ ΣΧΕΔΙΑΣΜΟΥ
ΤΜΗΜΑ ΠΑΡΑΔΟΣΙΑΚΩΝ ΟΙΚΙΣΜΩΝ

ΘΕΣΗ : ΜΟΣΧΑΤΟ - Ν. ΑΤΤΙΚΗΣ

ΘΕΜΑ : Ειδική ρύθμιση στο διατηρητέο
κτίριο επί της οδού Πειραιώς 76,
Ο.Τ. 283, φερόμενο ως ιδιοκτησία
"ΓΙΑΝΝΙΤΣΑΣ ΑΒΕΕ" και
καθορισμός ειδικών όρων και
περιορισμών δόμησης αυτού.

ΝΟΤΙΟΑΝΑΤΟΛΙΚΗ & ΒΟΡΕΙΟΔΥΤΙΚΗ ΟΨΗ

ΚΛΙΜΑΚΑ : 1:100