


ΧΟΡΗΓΕΙΤΑΙ ΚΑΤΟΠΙΝ ΑΙΤΗΜΑΤΟΣ

ΧΟΡΗΓΕΙΤΑΙ ΚΑΤΟΠΙΝ ΑΙΤΗΜΑΤΟΣ

ΧΟΡΗΓΕΙΤΑΙ ΚΑΤΟΠΙΝ ΑΙΤΗΜΑΤΟΣ

ΧΟΡΗΓΕΙΤΑΙ ΚΑΤΟΠΙΝ ΑΙΤΗΜΑΤΟΣ

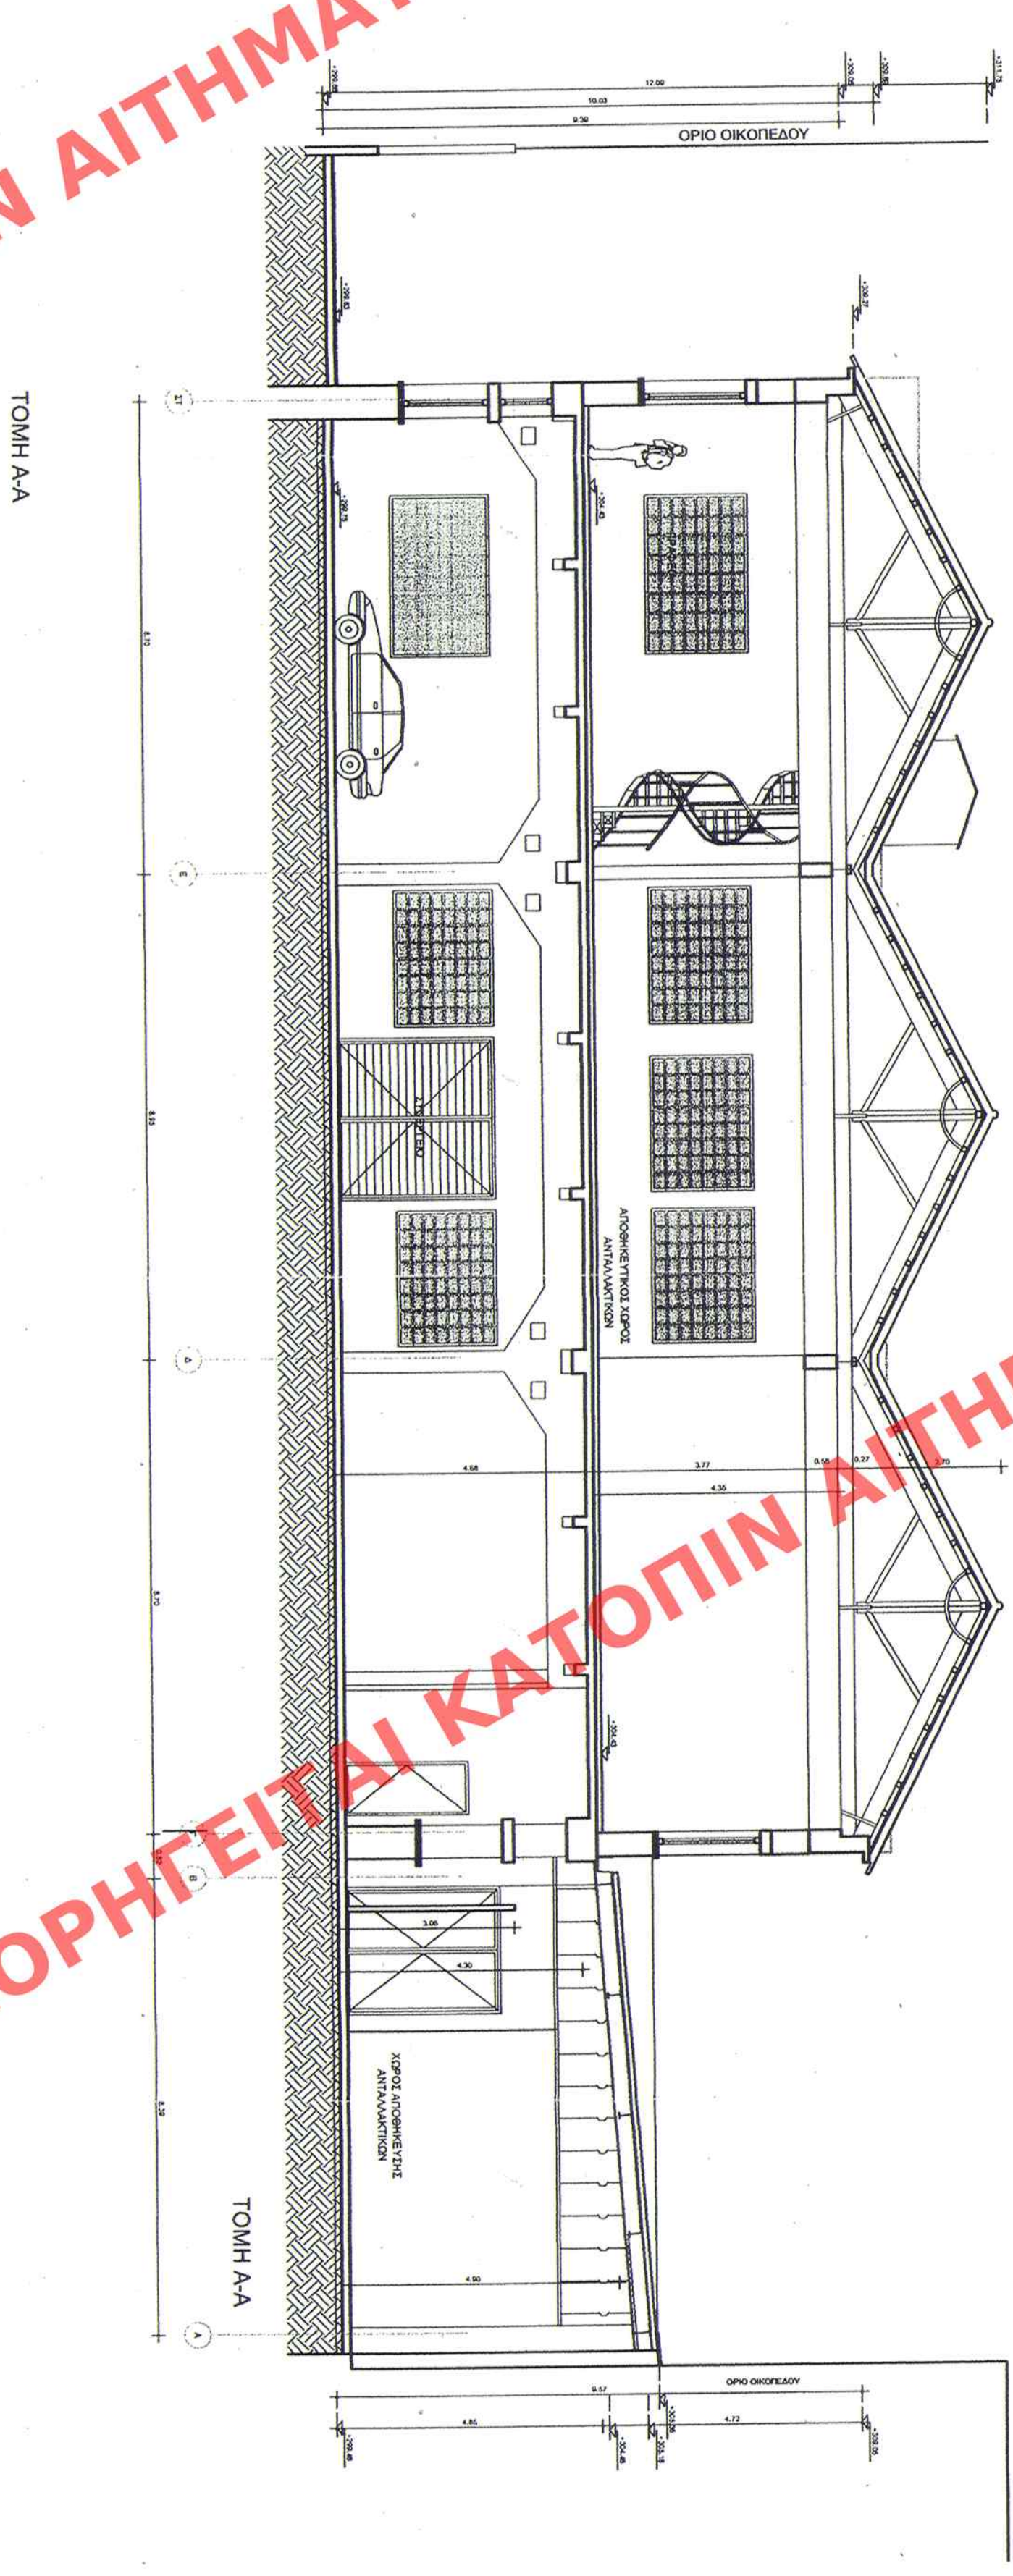

ΥΠΟΥΡΓΕΙΟ ΠΕΡΙΒΑΛΛΟΝΤΟΣ ΧΩΡΟΤΑΞΙΑΣ ΚΑΙ ΔΗΜΟΣΙΩΝ ΕΡΓΩΝ	
Δ/ΣΗ ΠΟΛΕΟΔΟΜΙΚΟΥ ΣΧΕΔΙΑΣΜΟΥ ΤΜΗΜΑ ΠΑΡΑΔΟΣΙΑΚΩΝ ΟΙΚΙΣΜΩΝ	
ΘΕΣΗ : ΜΟΕΧΑΤΟ - Ν. ΑΤΤΙΚΗΣ	
ΘΕΜΑ : Ειδική πρόταση στο διαμνητέο κτίριο επί της οδού Παλαιάς 76, Ο.Τ. 283, φερόμενο ως ιδιοκτησία "ΓΙΑΝΝΙΤΣΑΣ ΑΒΕΕ" και κδοστικός ειδικών όρων και περιορισμών δόμησης αυτού.	
Αριθ. Σχεδίου Έγκρισης ΕΡΜΑΡΙΟΝ Οικότ. 554 ΕΓΓΡΑΦΩΝ Αριθ. 283 Εντάξη 606	ΤΟΜΗ Α-Α ΚΑΙ Β-Β ΚΑΙΜΑΚΑ : 1:100

ΑΠΟΤΥΠΩΣΗ ΕΚ ΤΟΥ ΑΡΧΙΤΕΚΤΟΝΙΚΟΥ ΣΧΕΔΙΟΥ
ΑΝΤΙΚΑΤΑΣΤΑΣΗ ΤΗΣ ΚΑΤΑΣΤΑΣΗΣ
ΤΗΣ 24 Δεκεμβρίου 2007
Αρ. Φ. 182/07
Ε. Γ. Γ.

ΕΛΛΗΝΙΚΗ ΔΗΜΟΚΡΑΤΙΑ
ΥΠΟΥΡΓΕΙΟ ΠΕΡΙΒΑΛΛΟΝΤΟΣ
ΚΑΙ ΔΗΜΟΣΙΩΝ ΕΡΓΩΝ
Δ/ΣΗ ΠΟΛΕΟΔΟΜΙΚΟΥ ΣΧΕΔΙΑΣΜΟΥ
ΤΜΗΜΑ ΠΑΡΑΔΟΣΙΑΚΩΝ ΟΙΚΙΣΜΩΝ
ΑΔΑΠ 100/07
ΤΕΛΟΣ ΤΗΣ ΕΚΔΟΣΗΣ ΤΗΣ ΚΑΤΑΣΤΑΣΗΣ
ΤΗΣ 24 Δεκεμβρίου 2007