

ΕΛΛΗΜΟΣΙΕΥΘΗ ΕΙΣ ΤΟ ΥΠ' ΑΡΙΘΜ. 57..... ΟΥΛΩΣ ΤΟΥ
.....ΑΑΔ..... ΤΕΥΧΟΥΣ ΤΗΣ ΕΦΗΜΕΡΙΔΑΣ ΤΗΣ ΚΥΒΕΡΝΗΣΕΩΣ
ΤΗΣ 14 Φεβρουαρίου 2007.



ΣΧΕΔΙΟ ΠΟΛΗΣ ΠΑΤΡΩΝ
ΠΑΛΙΟ ΣΧΕΔΙΟ - ΟΤ 518

Αριότητα γηπέδων: 12,00-200,00 (κανόνας)
6,00 - 112,00 (προ 16-11-62)
6,00 - 70,00 (προ 16-8-23)

Εμβαδόν (ΑΒΓΔΑ)= 196,83 - Πρόσωπο 6,55μ.

Αρτιο και οικοδομήσιμο κατά παρέκκλιση

ΕΠΙΤΡΕΠΟΜΕΝΑ ΣΤΟΙΧΕΙΑ ΔΟΜΗΣΗΣ

ΣΔ: $2.40 \cdot 196.83 = 472.39$

Υψος: 16.00+1.50 στέγη
Απόσταση Λ: 3.00+0.10*16.00=4.60


Κάλυψη: $6.55 \cdot 30.05 = 196.83$

Σύνολο Δόμησης: 196.83+172.40
 Χώρος: 16.00+1.50 στέγη

Απόσταση Δ: 0,00


Όγκος: 964.47+820.62+515
Στάθμευση: 561 11/65 00=8.63 δ

Απαιτούνται 9 θ.σ. π

στην μελέτη λόγω ότι

ΠΡΟΤΕΙΝΟΜΕΝΑ ΣΤΟΙΧΕΙΑ ΔΟΜΗΣΗΣ

Ως υφιστάμενα στοιχεία δόμησης

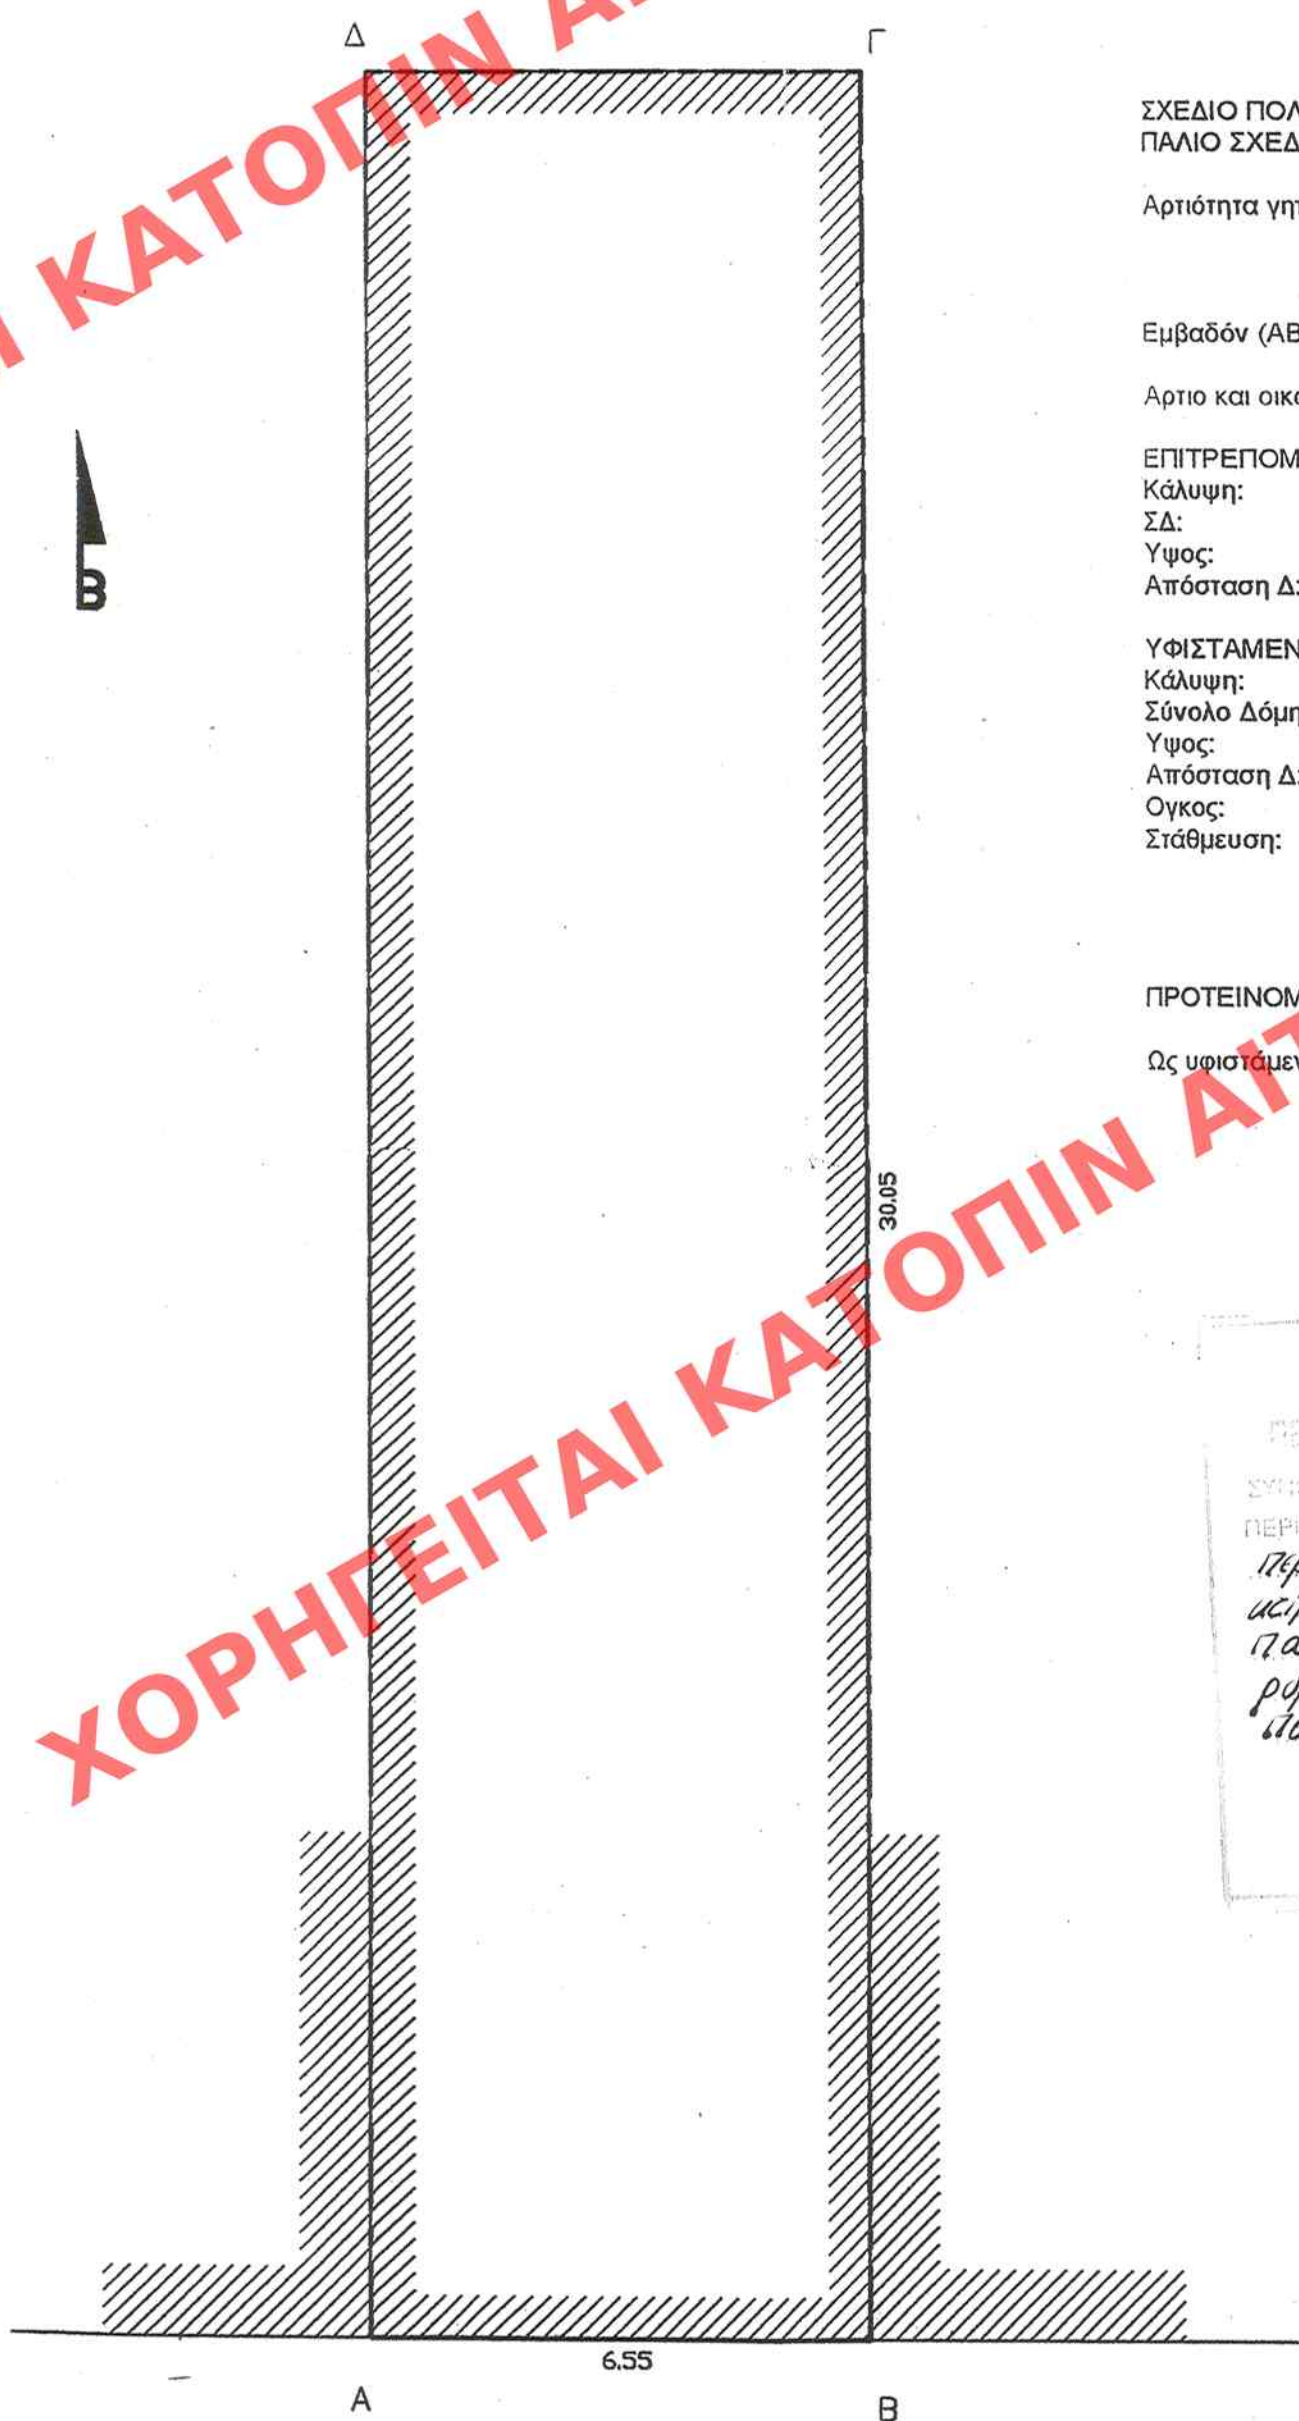

ΟΔΟΣ ΠΑΤΡΕΩΣ

ΥΠΟΥΡΓΕΙΟ
ΓΕΝΙΚΑΛΛΟΤΟΣ ΧΟΡΕΤΑΕΚΙ & ΑΝΑ (ΕΠΙΧΕΙΡΗΣΗ)
ΕΠΙΧΕΙΡΗΣΗ ΤΗΝ ΥΠ ΑΡΙΘΜ. 7.6140107
ΠΕΡΙ "ΚΑΘΟΡΙΣΜΟΥ ΕΙΣΙΤΗΡΙΩΝ ΟΡΩΝ ΚΑΙ
ΠΕΡΙΟΡΙΣΜΩΝ ΣΟΦΙΣΜΑ ΒΣΟ ΣΤΑΘΜΑΡΩΝ
ΚΑΙΡΟ ΓΩΝ ΒΡΙΣΚΕΤΑΙ ΕΤΙ ΤΩ ΟΒΩ
ΠΑΡΩΝ 7 ΕΥΤΩ ΤΟΥ ΣΥΜΦΕΡΕΛΟΥΣ
ΡΕΦΕΡΩΝ ΒΙΣΙΤΩ ΤΩ ΣΟΦΙΣΜΑ
ΠΑΡΩΝ (Υ. ΑΧΑΙΩ)".
ΑΘΗΝΑ 12 ΟΚΤΩΒΡΙΟΥ 7
ΑΠΟΤΟΚ
Ε. ΠΑΝΑΓΙΩΤΟΥΔΑ

Ap. 24. 32/67
62/10

ΑΡΙΘ. ΣΧΕΔΙΟΥ Ειδικός
ΕΡΜΑΡΙΟΝ Θυρίς Φακ. 32
ΕΓΓΡΑΦΩΝ Αριθ. Πρωτ. 11471/340
Θυρίς Φακ.

ΥΠΟΥΡΓΕΙΟ ΠΕΡΙΒΑΛΛΟΝΤΟΣ ΧΩΡΟΤΑΞΙΑΣ & ΔΗΜΟΣΙΩΝ ΕΡΓΩΝ Δ/ΝΣΗ ΠΟΛΕΟΔ. ΣΧΕΔΙΑΣΜΟΥ ΤΜΗΜΑ ΠΑΡΑΔΟΣ. ΟΙΚΙΣΜΩΝ	
ΕΙΔΙΚΗ ΡΥΘΜΙΣΗ ΣΕ ΔΙΑΤΗΡΗΤΕΟ ΚΤΙΡΙΟ ΙΔΙΟΚ. ΝΙΚ. Κ' ΚΩΝ/ΝΟΥ ΑΓΟΥΡΙΔΗ ΠΑΤΡΕΩΣ 7 ΠΑΤΡΑ	
ΔΙΑΓΡΑΜΜΑ ΚΑΛΥΨΗΣ	
ΚΛΙΜΑΚΑ 1/100	