


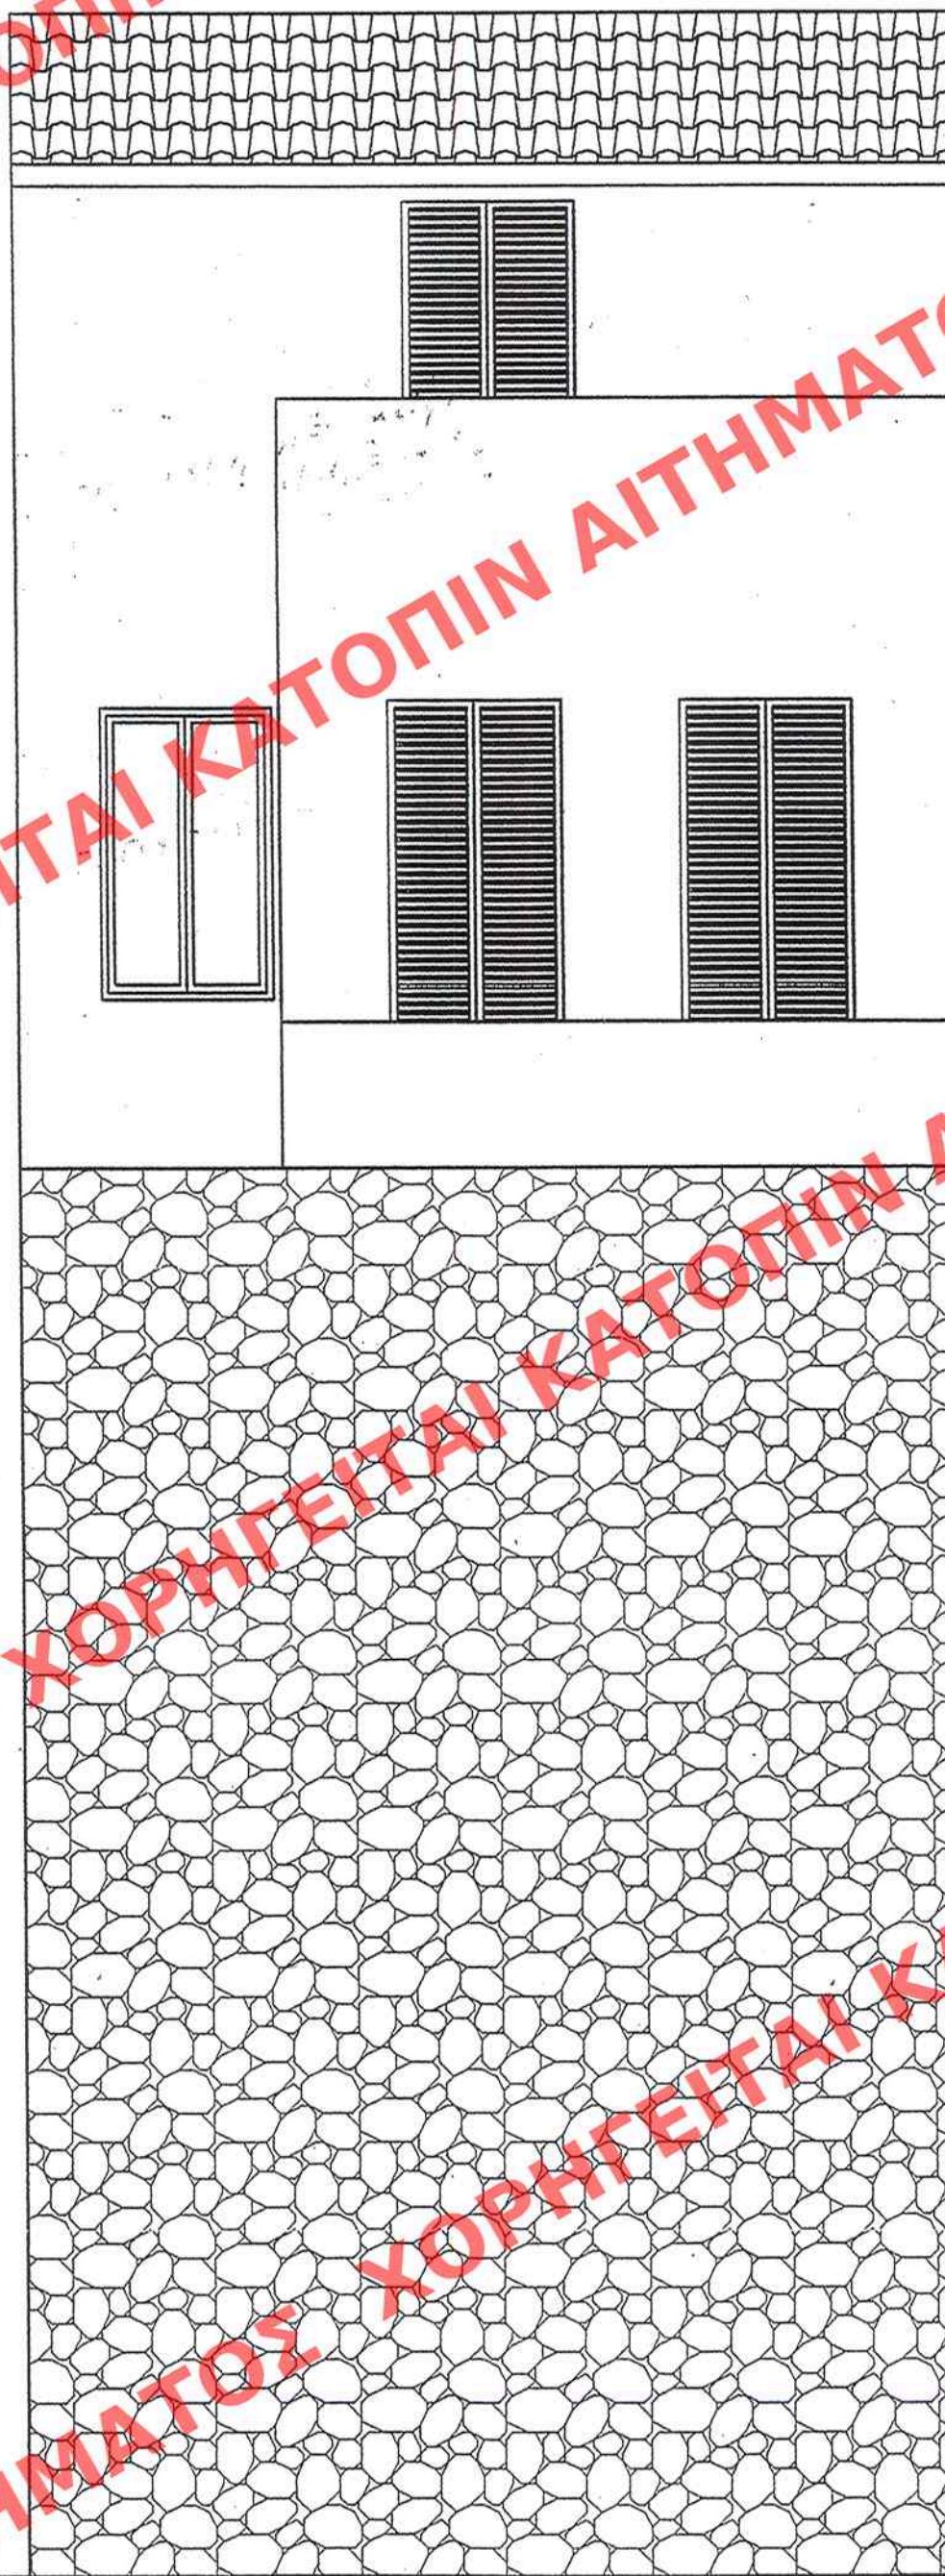

ΚΥΡΙΑ ΟΨΗ (ΠΡΟΤΑΣΗ)



ΠΙΣΩ ΟΨΗ (ΠΡΟΤΑΣΗ)

ΧΟΡΗΓΕΙΤΑΙ ΚΑΤΟΠΙΝ ΑΙΤΗΜΑΤΟΣ

ΠΕΡΙΒΑΛΛΟΝΤΟΣ ΧΩΡΟΤΑΞΙΑΣ & ΔΗΜΟΣΙΩΝ ΕΡΓΩΝ
ΑΔΙΚΩΝ ΟΡΩΝ ΚΑΙ ΠΕΡΙΟ-
ΡΙΣΜΩΝ ΔΟΜΗΣΗΣ ΣΤΟ ΔΙΑΤΗΡΗΤΕΟ ΚΕΙΡΙΟ
ΠΟΥ ΒΡΙΣΚΕΤΑΙ ΕΠΙ ΤΗΣ ΟΔΟΥ ΠΑΤΡΕΩΣ 7
ΕΥΤΟΣ ΤΟΥ ΕΥΚΕΚΡΙΜΕΝΟΥ ΡΥΜΟΥ ΟΧ. ΤΟΥ Δ.
ΠΑΤΡΕΩΣ (Ν. ΑΧΑΪΑΣ)

12 ΦΕΒΡΟΥΑΡΙΟΥ 2007
Δ/ΝΤΗΣ
Ι. ΓΙΑΝΝΑΚΟΠΟΥΛΟΣ

Αρ. Φακ. 32/07
ΟΧ. 10

ΕΔΗΜΟΣΙΕΥΘΗ ΕΙΣ ΤΟ ΥΠ ΑΡΙΘΜ. 57 ΦΥΛΛΟ ΤΟΥ
ΑΔΠ ΤΕΥΧΟΥΣ ΤΗΣ ΕΦΗΜΕΡΙΔΑΣ ΤΗΣ ΚΥΒΕΡΝΗΣΕΩΣ
ΤΗΣ 14 ΦΕΒΡΟΥΑΡΙΟΥ 2007.

ΥΠΟΥΡΓΕΙΟ ΠΕΡΙΒΑΛΛΟΝΤΟΣ ΧΩΡΟΤΑΞΙΑΣ & ΔΗΜΟΣΙΩΝ ΕΡΓΩΝ	
ΔΙΝΣΗ ΠΟΛΕΟΔ. ΣΧΕΔΙΑΣΜΟΥ ΤΜΗΜΑ ΠΑΡΑΔΟΣ. ΟΙΚΙΣΜΩΝ	
ΕΙΔΙΚΗ ΡΥΘΜΙΣΗ ΣΕ ΔΙΑΤΗΡΗΤΕΟ ΚΤΙΡΙΟ ΙΔΙΩΚ. ΝΙΚ. Κ' ΚΩΝ/ΝΟΥ ΑΓΟΥΡΙΔΗ ΠΑΤΡΕΩΣ 7 ΠΑΤΡΑ	
Ο Ψ Ε Ι Σ	
ΚΛΙΜΑΚΑ	1/50