


ΥΛΙΚΑ

1. ΞΥΛΙΝΑ ΚΟΥΦΩΜΑΤΑ
2. ΚΟΥΦΩΜΑΤΑ ΑΛΟΥΜΙΝΙΟΥ
3. ΣΟΒΑΣ ΧΡΩΜΑΤΟΣ ΓΚΡΙ ΑΝΟΙΚΤΟ
4. ΚΟΡΝΙΖΑ
5. ΜΕΤΑΛΛΙΚΟ ΚΙΚΛΙΔΩΜΑ
6. ΤΖΑΜΙ ΜΕ ΑΜΜΟΒΟΛΗ

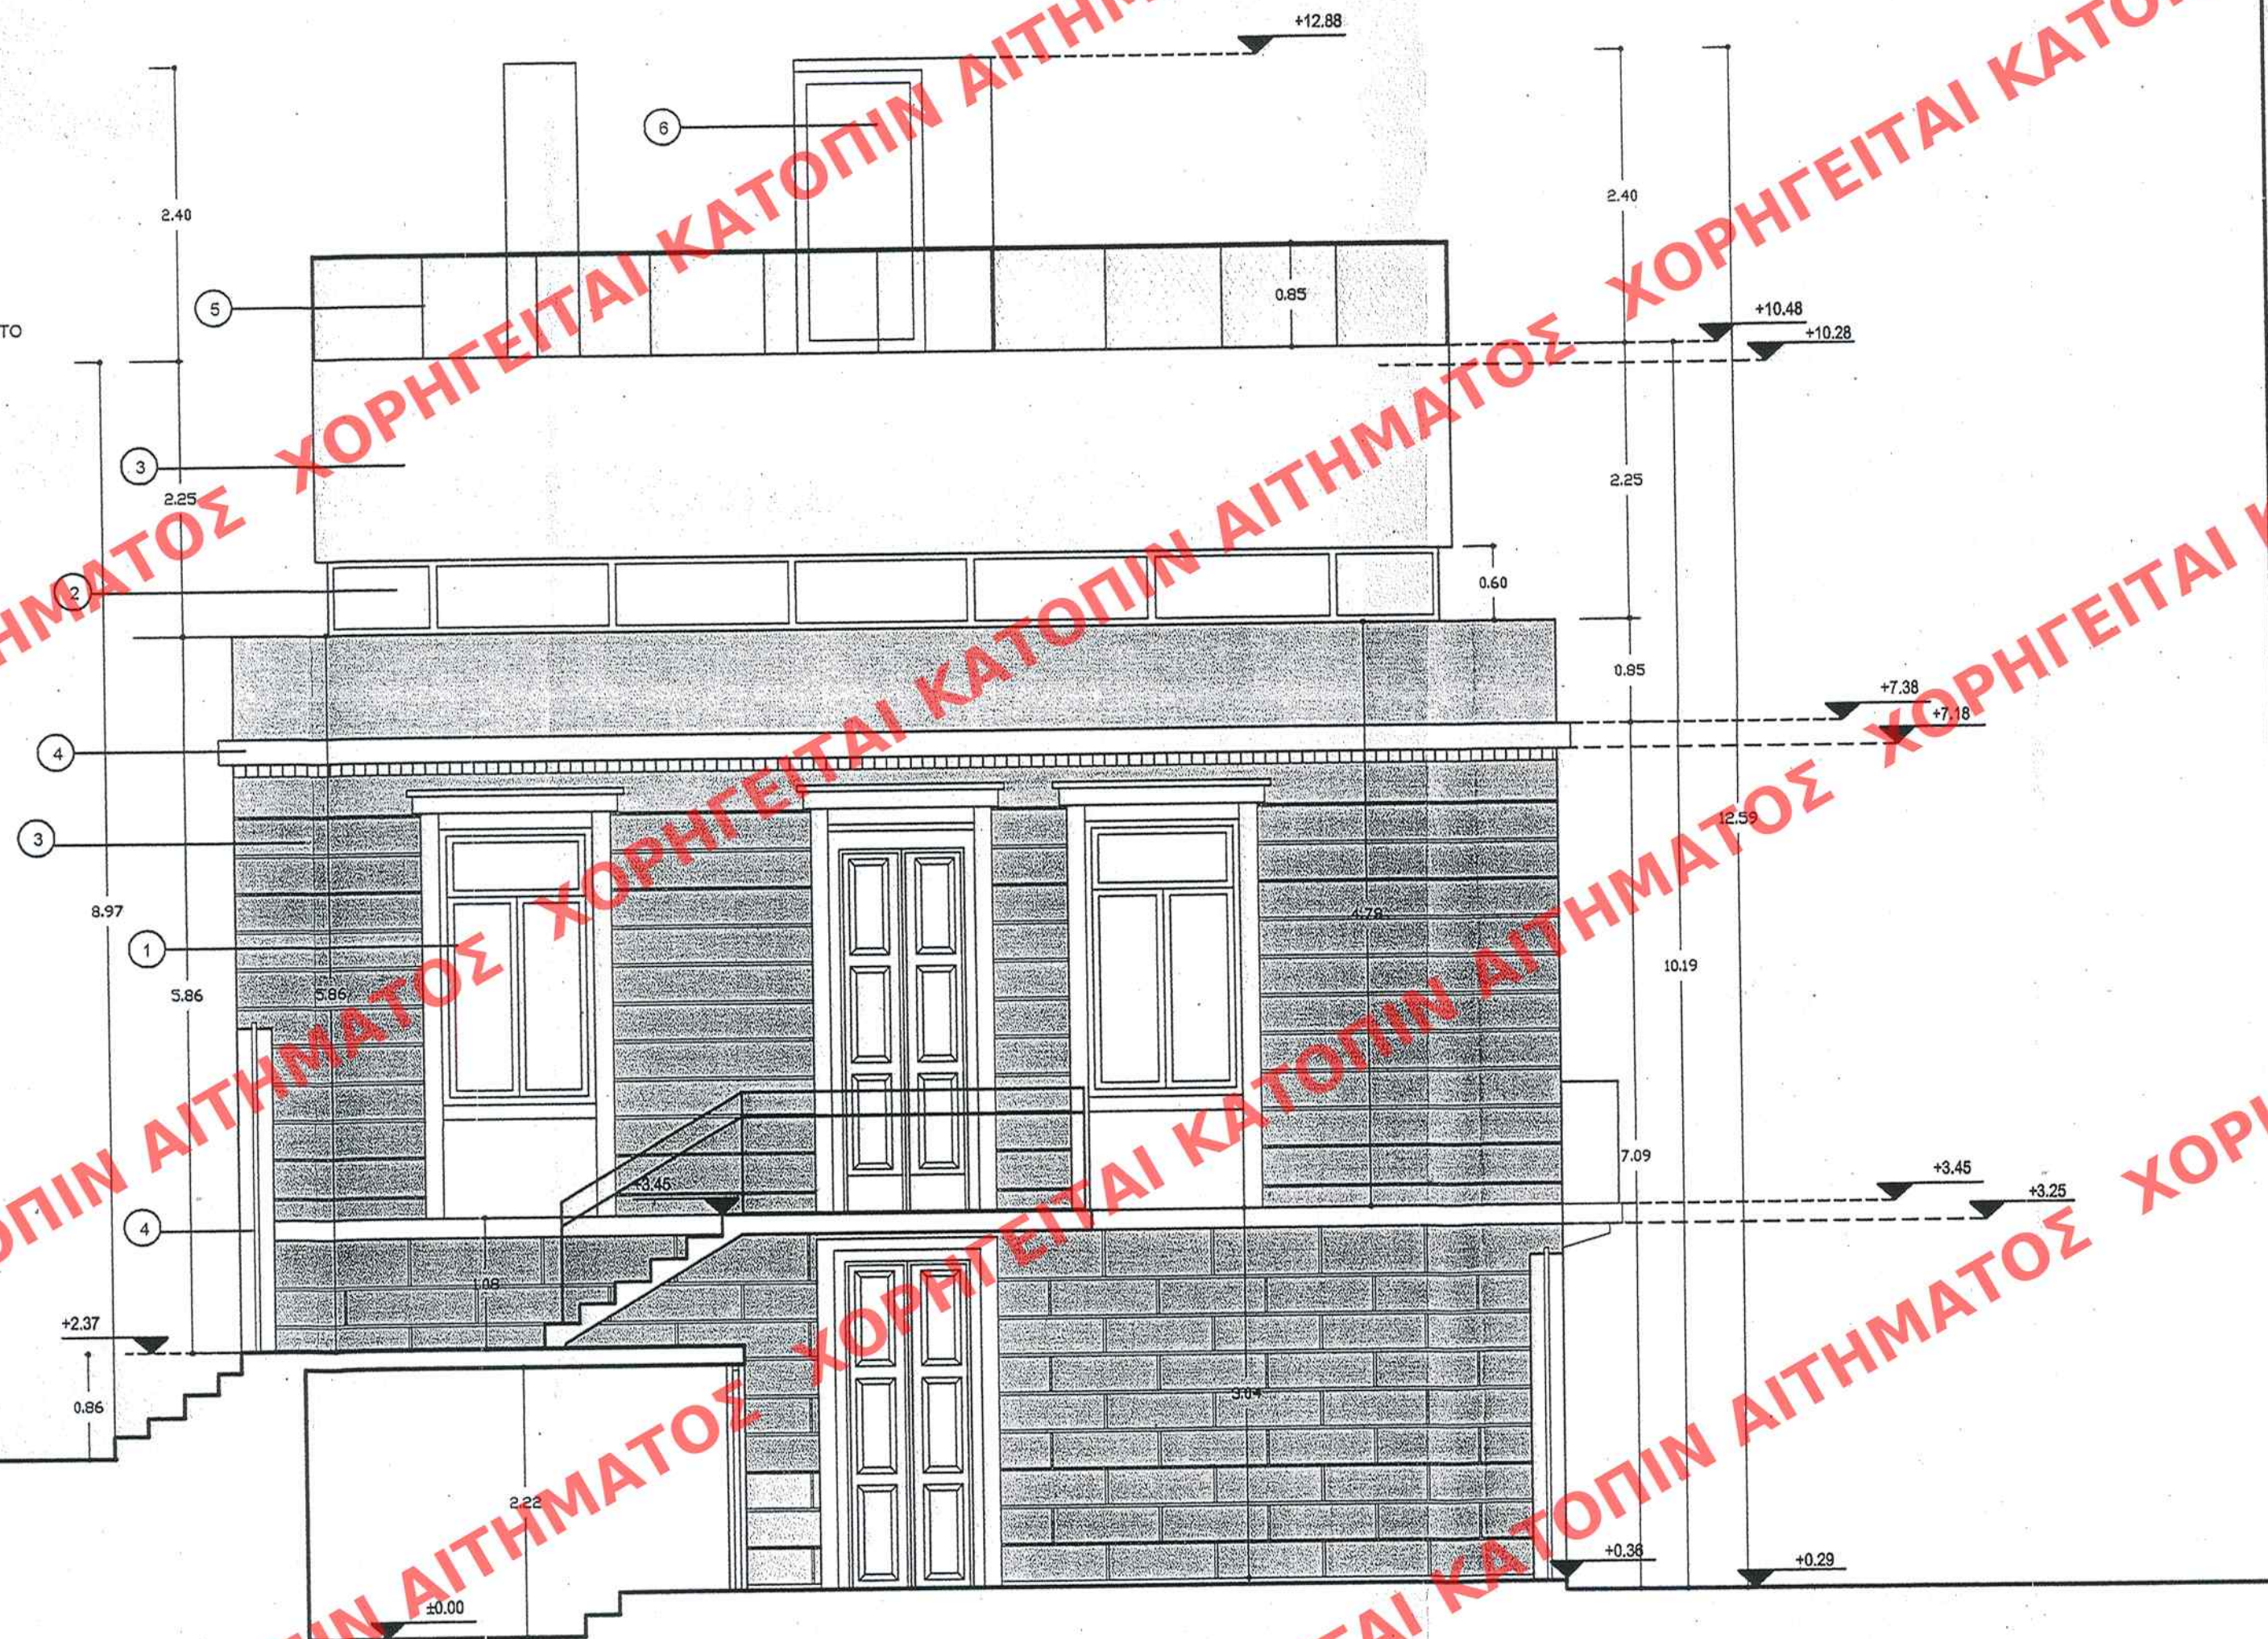

ΥΠΟΥΡΓΕΙΟ ΠΕΡΙΒΑΛΛΟΝΤΟΣ
ΧΩΡΟΤΑΞΙΑΣ & ΔΗΜΟΣΙΩΝ ΕΡΓΩΝ

ΔΙΕΥΘΥΝΣΗ ΠΟΛΕΟΔΟΜΙΚΟΥ ΣΧΕΔΙΑΣΜΟΥ ΤΜΗΜΑ
ΠΑΡΑΔΟΣΙΑΚΩΝ ΟΙΚΙΣΜΩΝ

ΘΕΣΗ: ΕΥΦΟΡΙΩΝΟΣ 15 και ΑΡΚΤΙΝΟΥ 6

ΘΕΜΑ: ΕΣΩΤΕΡΙΚΗ ΟΨΗ

ΕΡΓΟ: ΚΑΘΟΡΙΣΜΟΣ ΣΥΜΠΛΗΡΩΜΑΤΙΚΩΝ ΕΙΔΙΚΩΝ ΟΡΩΝ ΚΑΙ
ΠΕΡΙΟΡΙΣΜΩΝ ΔΟΜΗΣΗΣ ΣΤΟ ΔΙΑΤΗΡΗΤΕΟ ΚΤΙΡΙΟ ΕΠΙ
ΤΩΝ ΟΔΩΝ ΕΥΦΟΡΙΩΝΟΣ 15 ΚΑΙ ΑΡΚΤΙΝΟΥ 6 ΤΟΥ ΕΓΚΕ-
ΚΡΙΜΕΝΟΥ ΡΥΜΟΤΟΜΙΚΟΥ ΣΧΕΔΙΟΥ ΑΘΗΝΩΝ

ΥΠΟΥΡΓΕΙΟ
ΠΕΡΙΒΑΛΛΟΝΤΟΣ ΧΩΡΟΤΑΞΙΑΣ & ΔΗΜ. ΕΡΓΩΝ

ΣΥΝΟΔΕΥΕΙ ΤΗΝ ΥΠ' ΑΡΙΘΜ. Γ. 6146/07 ΑΠΟΦΑΣΗ
ΠΕΡΙ ΚΑΘΟΡΙΣΜΟΥ ΕΙΔΙΚΩΝ ΟΡΩΝ ΚΑΙ ΠΕΡΙΟ-
ΡΙΣΜΩΝ ΔΟΜΗΣΗΣ ΣΤΟ ΔΙΑΤΗΡΗΤΕΟ ΚΤΙΡΙΟ ΠΟΥ
ΒΡΙΣΚΕΤΑΙ ΕΝ ΤΩΙ ΑΔΩΙ ΕΥΦΟΡΙΩΝΟΣ 15 ΚΑΙ
ΑΡΚΤΙΝΟΥ 6 ΣΤΗΝ ΠΕΡΙΟΧΗ "ΠΑΓΚΡΑΤΙ" ΤΟΥ ΕΓΚΕ-
ΚΡΙΜΕΝΟΥ ΡΥΜΟΤΟΜ. ΣΧ. ΑΘΗΝΩΝ

ΑΘΗΝΑ 12 Φεβρουαρίου 2007
Δ/ΝΤΗΣ

Ι. ΓΙΑΝΝΑΚΟΠΟΥΛΟΣ

Αρ. Φακ. 34/07

ΟΧ.11

ΕΔΗΜΟΣΙΕΥΘΗ ΕΙΣ ΤΟ ΥΠ' ΑΡΙΘΜ. 23 ΦΥΛΛΟ ΤΟΥ
Α.Α.Π. ΤΕΥΧΟΥΣ ΤΗΣ ΕΦΗΜΕΡΙΔΑΣ ΤΗΣ ΚΥΒΕΡΝΗΣΕΩΣ
ΤΗΣ 26 Φεβρουαρίου 2007

ΑΡΙΘ. ΣΧΕΔΙΟΥ	Γενικός
	Ειδικός
ΕΡΜΑΡΙΟΝ	Θυρίς
ΕΓΓΡΑΦΩΝ	Αριθ. Πρωτ.
	Θυρίς

ΚΛ: 1/50