


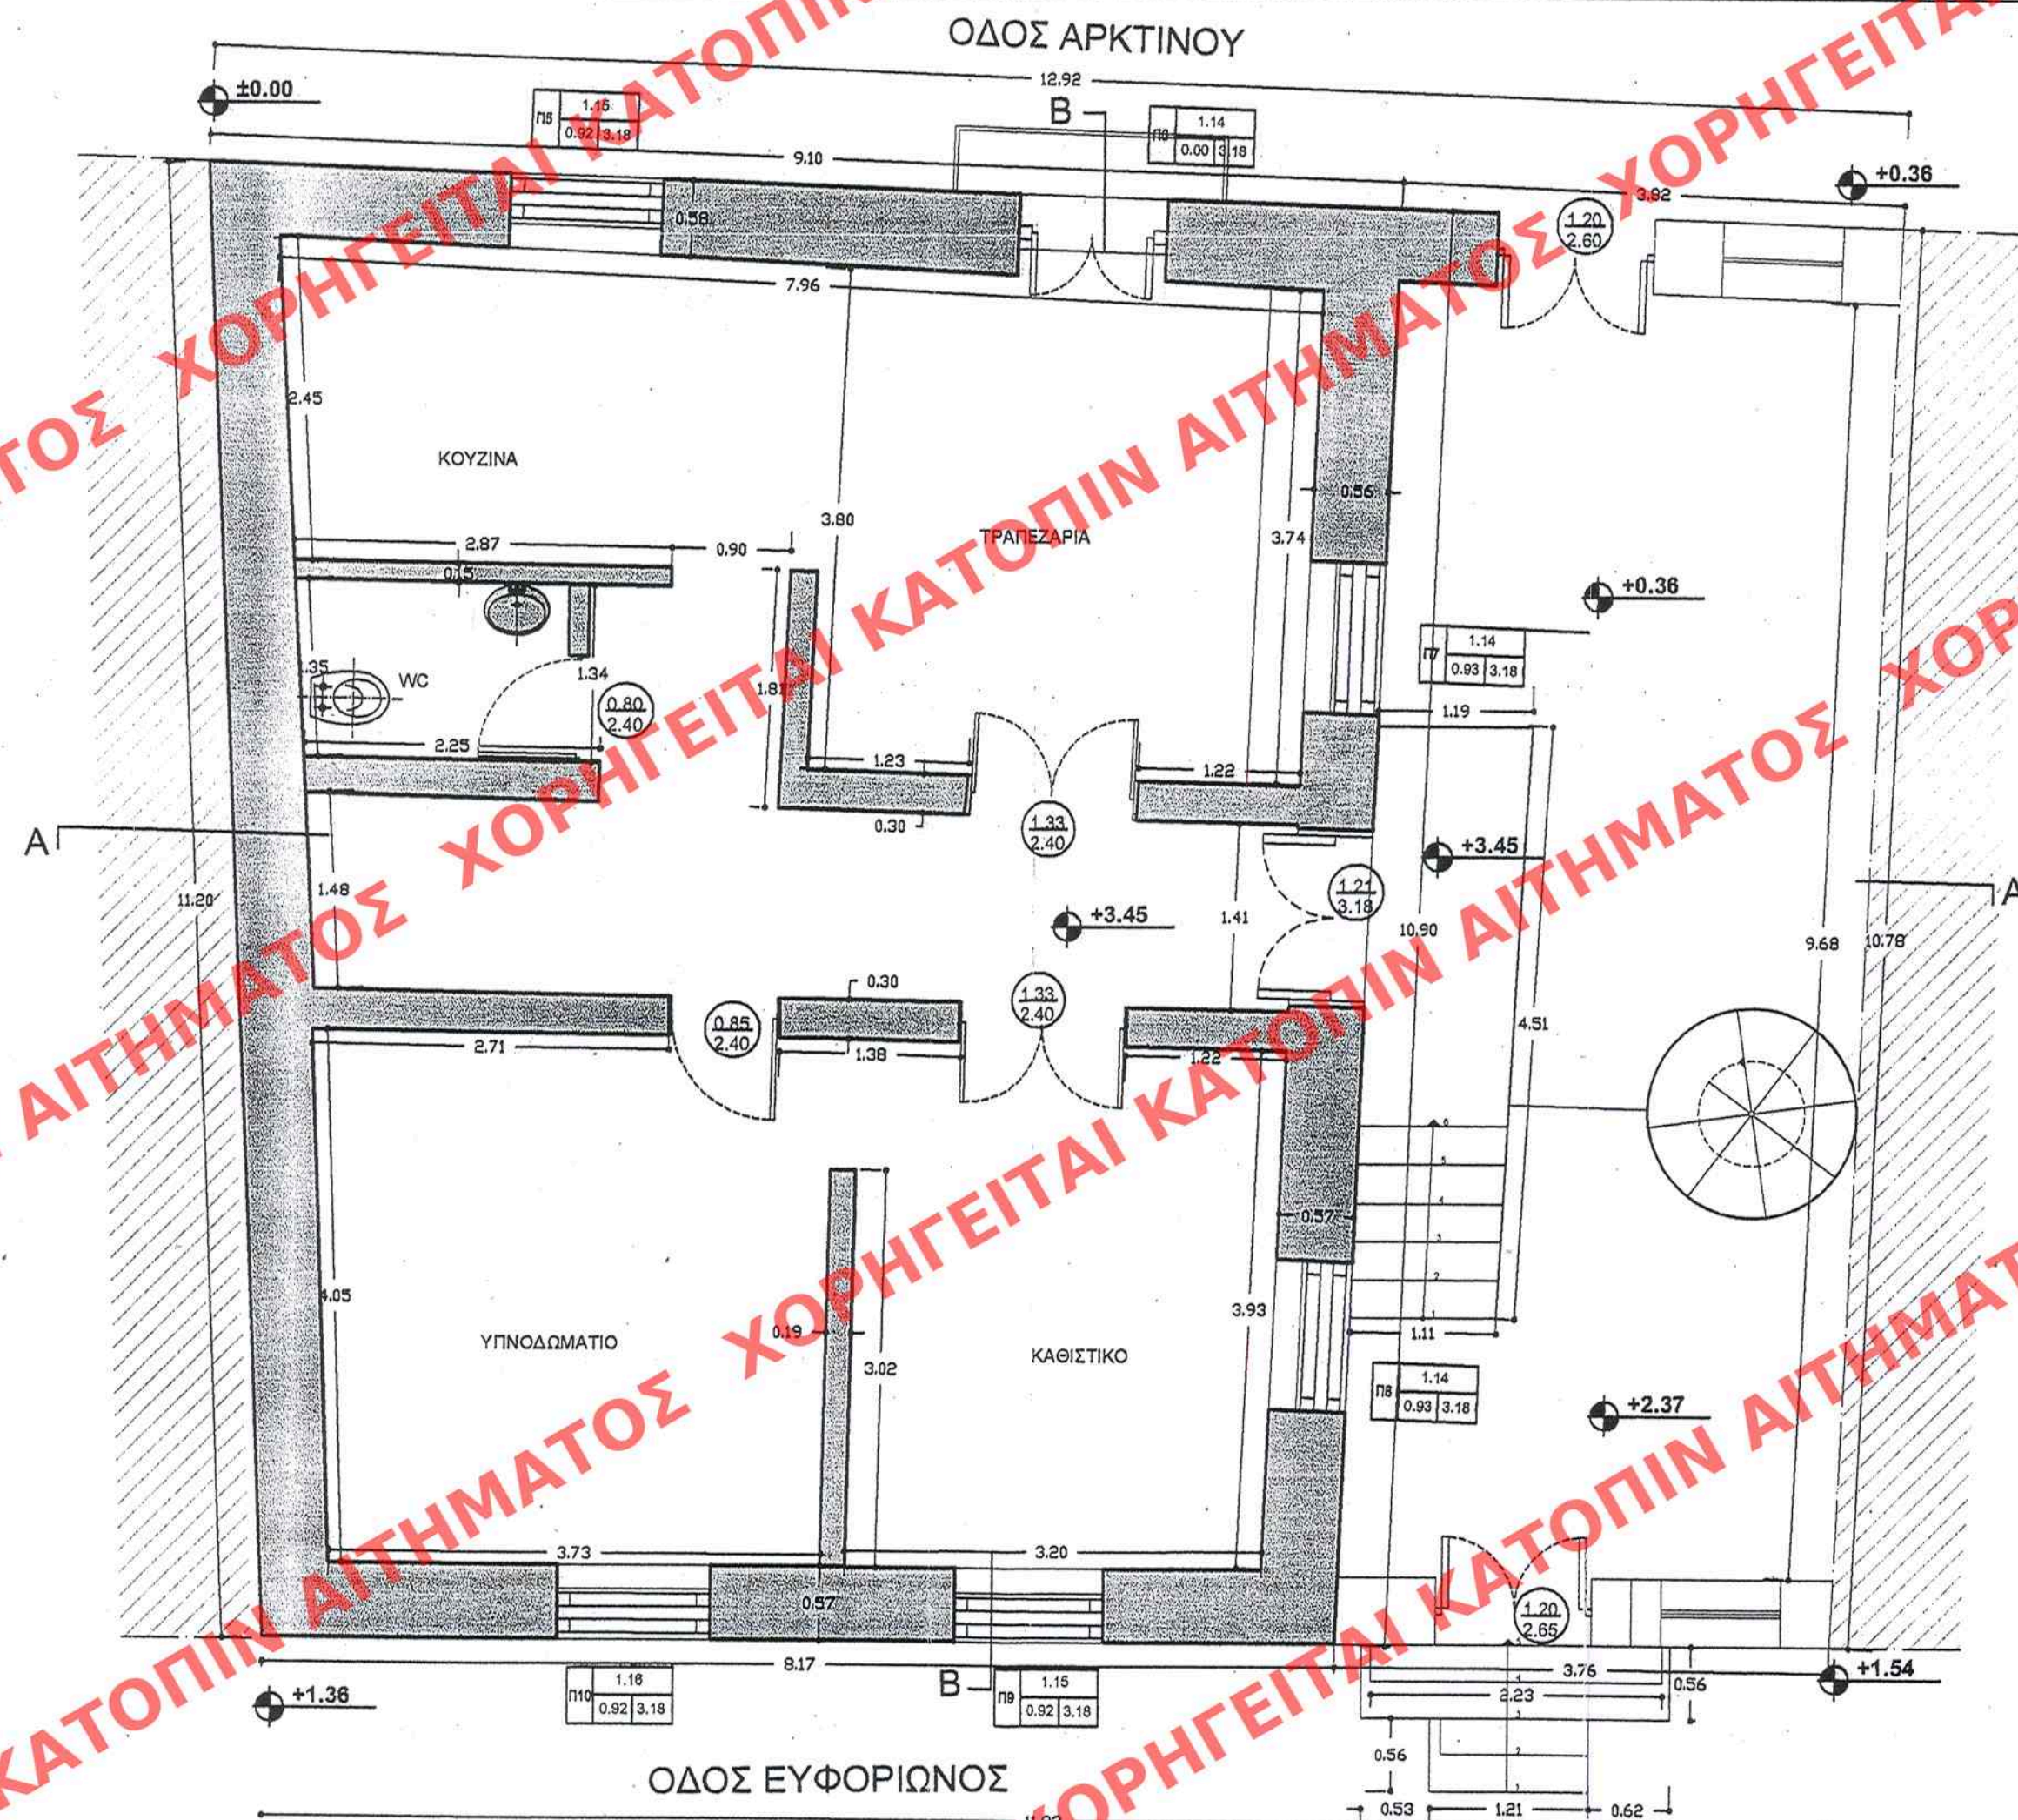

ΥΠΟΥΡΓΕΙΟ ΠΕΡΙΒΑΛΛΟΝΤΟΣ ΧΩΡΟΤΑΞΙΑΣ & ΔΗΜΟΣΙΩΝ ΕΡΓΩΝ

ΔΙΕΥΘΥΝΣΗ ΠΟΛΕΟΔΟΜΙΚΟΥ ΣΧΕΔΙΑΣΜΟΥ ΤΜΗΜΑ
ΠΑΡΑΔΟΣΙΑΚΩΝ ΟΙΚΙΣΜΩΝ

ΘΕΣΗ: ΕΥΦΟΡΙΩΝΟΣ 15 και ΑΡΚΤΙΝΟΥ 6

ΘΕΜΑ: ΚΑΤΟΨΗ Α' ΟΡΟΦΟΥ

ΕΡΓΟ: ΚΑΘΟΡΙΣΜΟΣ ΣΥΜΠΛΗΡΩΜΑΤΙΚΩΝ ΕΙΔΙΚΩΝ ΟΡΩΝ ΚΑΙ
ΠΕΡΙΟΡΙΣΜΩΝ ΔΟΜΗΣΗΣ ΣΤΟ ΔΙΑΤΗΡΗΤΕΟ ΚΤΙΡΙΟ ΕΠΙ
ΤΩΝ ΟΔΩΝ ΕΥΦΟΡΙΩΝΟΣ 15 ΚΑΙ ΑΡΚΤΙΝΟΥ 6 ΤΟΥ ΕΓΚΕ-
ΚΡΙΜΕΝΟΥ ΡΥΜΟΤΟΜΙΚΟΥ ΣΧΕΔΙΟΥ ΑΘΗΝΩΝ

ΥΠΟΥΡΓΕΙΟ
ΠΕΡΙΒΑΛΛΟΝΤΟΣ ΧΩΡΟΤΑΞΙΑΣ & ΔΗΜ. ΕΡΓΩΝ

ΣΥΝΟΔΕΥΕΙ ΤΗΝ ΥΠ' ΑΡΙΘΜ. Γ. 6146/07 ΑΠΟΦΑΣΗ
ΠΕΡΙ... καθορισμού ειδικών όρων και πε-
ριορισμών δόμησης στο διατηρητέο κτι-
ριο που βρίσκεται επί των οδών Ευφοριώνας
15 και Αρκτίνου 6 στην περιοχή "Παγκράτι",
του εγκεκριμένου ρυμοτομικού σχεδίου Αθηνών.

ΑΘΗΝΑ 12 Φεβρουαρίου 2007
ΔΙΝΤΗΣ

Αρ. Φακ. 34/07
ΟΧ. 11

ΕΔΗΜΟΣΙΕΥΘΗ ΕΙΣ ΤΟ ΥΠ' ΑΡΙΘΜ. 93... ΤΟΜΕΑ ΤΟΥ
Α.Α.Τ. ΤΕΥΧΟΥΣ ΤΗΣ ΕΦΗΜΕΡΙΔΑΣ ΤΗΣ ΚΥΒΕΡΝΗΣΕΩΣ
ΤΗΣ 26 Φεβρουαρίου 2007

ΑΡΙΘ. ΣΧΕΔΙΟΥ	Γενικός
	Ειδικός
ΕΡΜΑΡΙΟΝ	Θυρίς
ΕΓΓΡΑΦΩΝ	Αριθ. Πρωτ.
	Θυρίς

ΚΛ: 1/50