


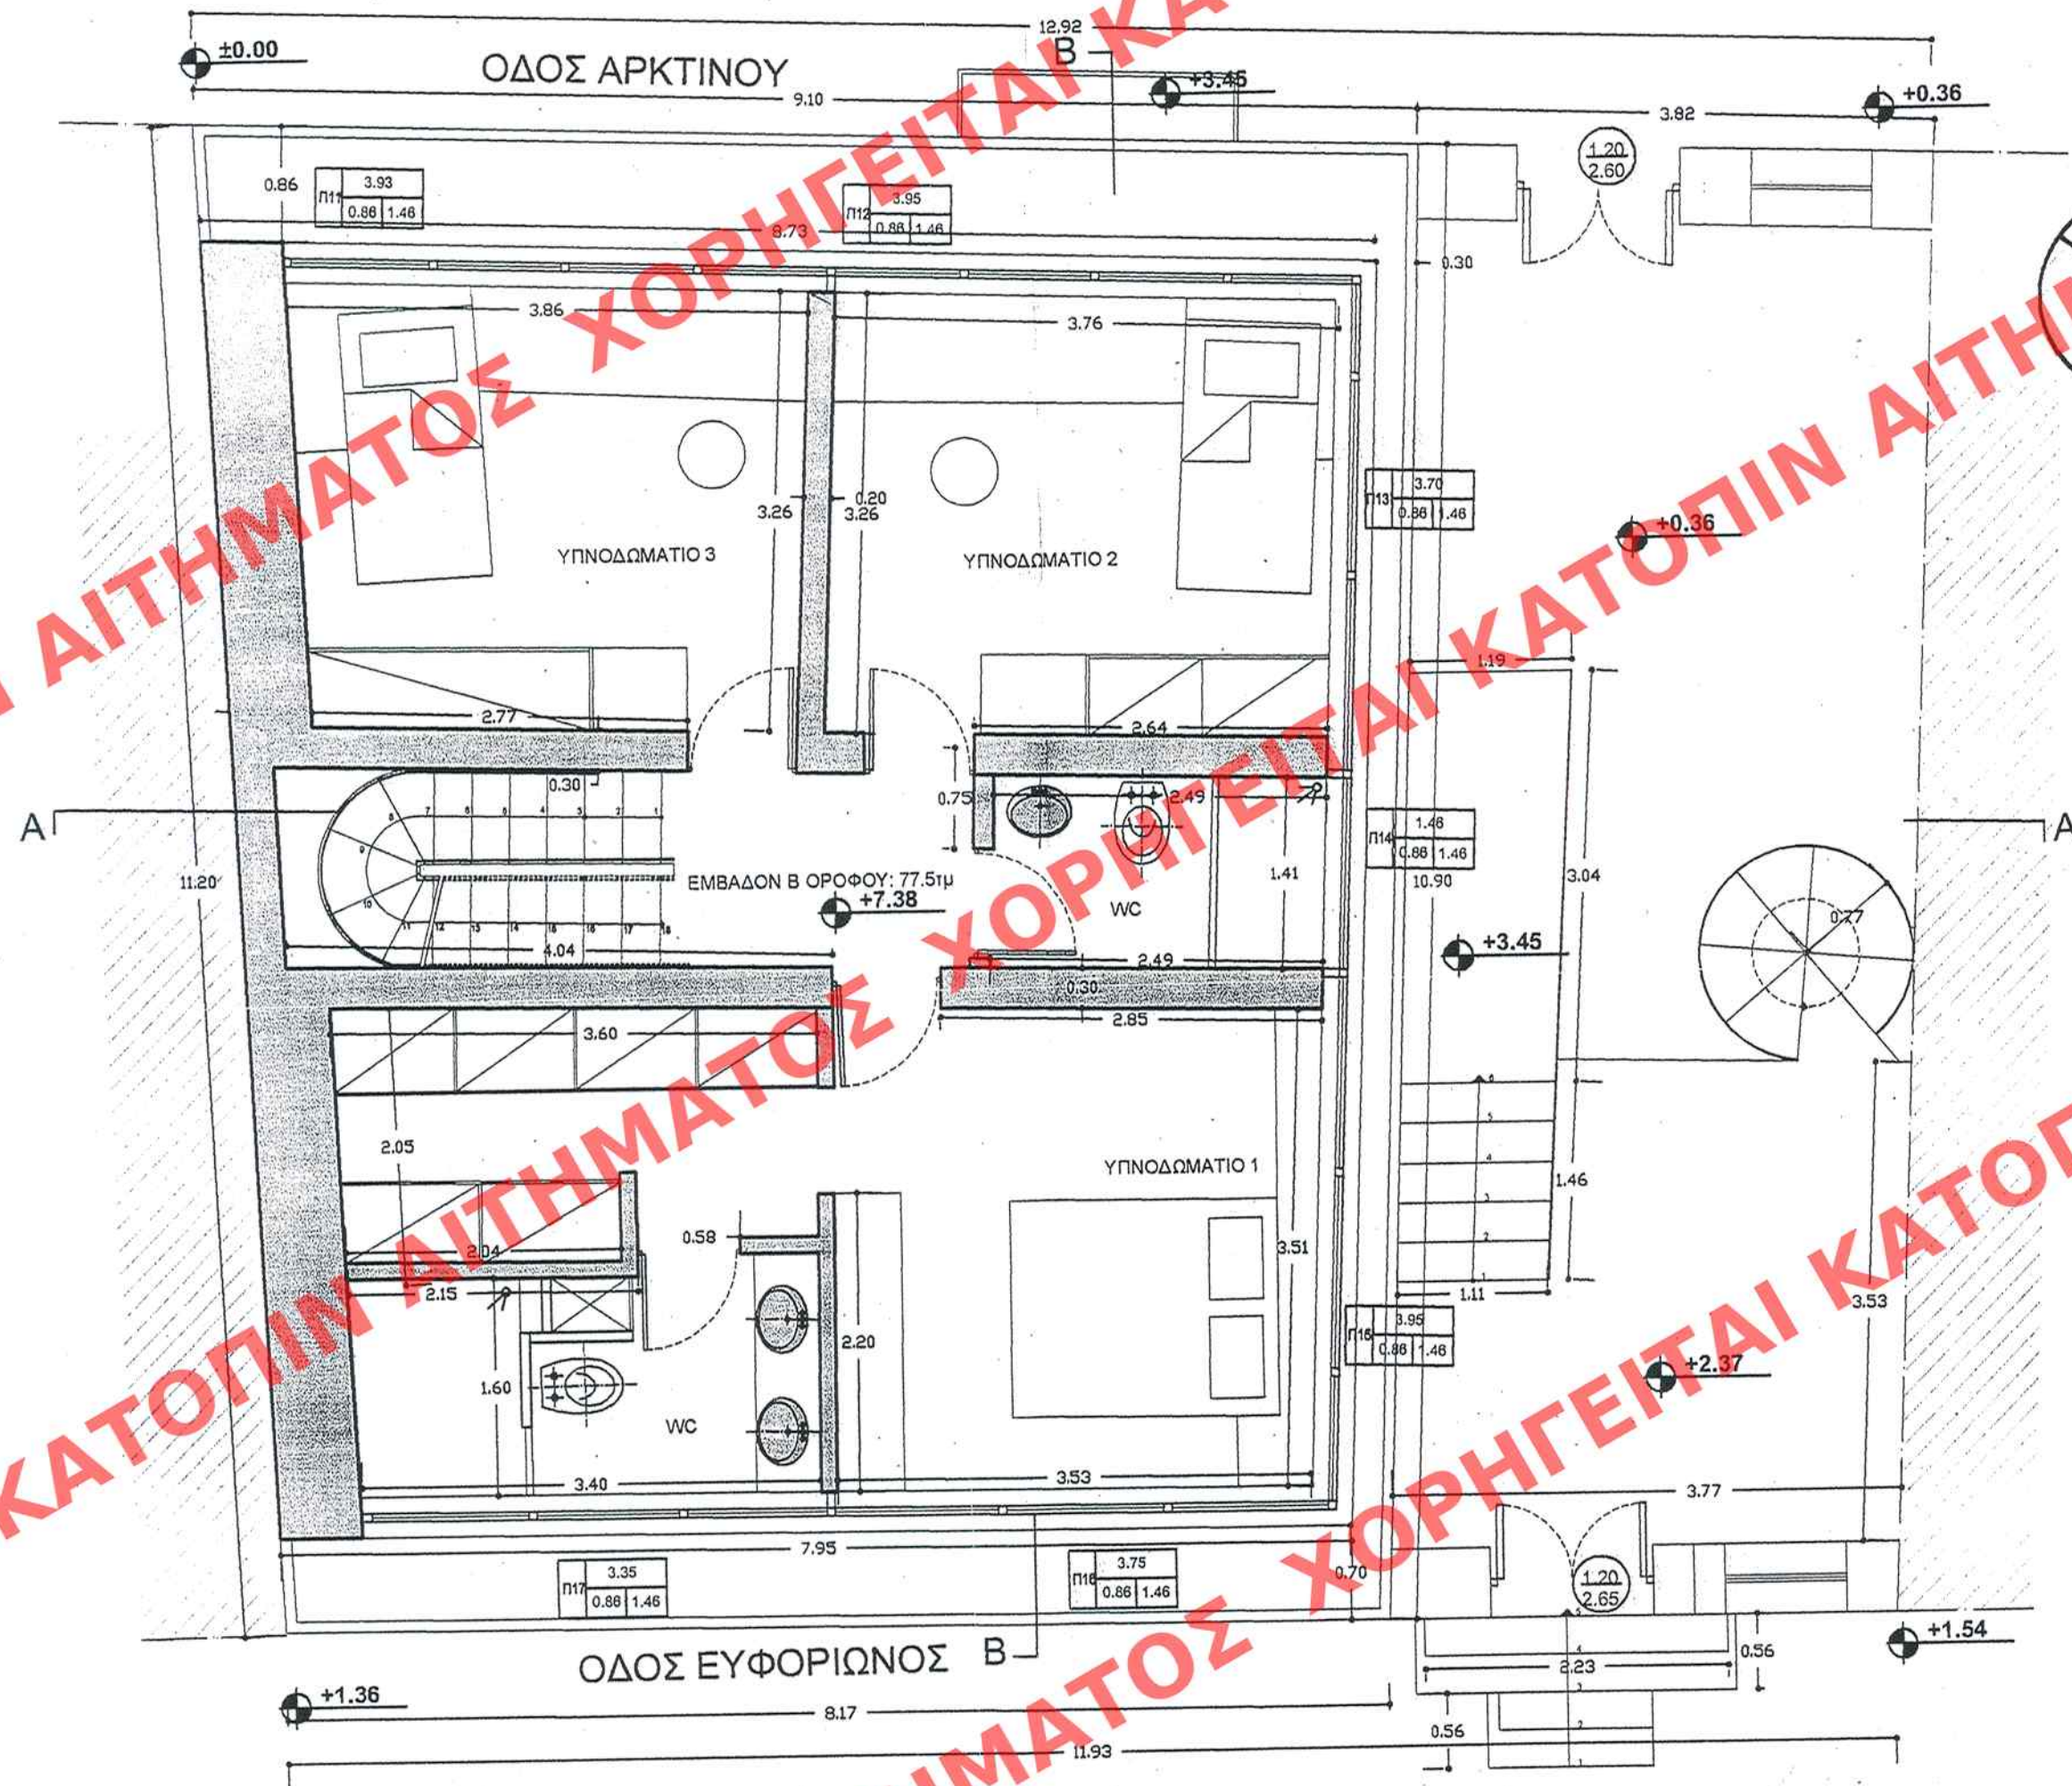

ΦΩΤΙΣΜΟΣ				
ΧΩΡΟΙ	Εμβα. ΧΩΡΟΥ	Εμβα. ΕΞΟΣΤΗ ΗΜΙΥΠΑΙΘΡΙΟΥ ΣΤΕΓΑΣΤΡΟΥ	Εμβαδόν Ανοίγματος	10%(Ε.ΧΩΡΟΥ+Ε.ΗΜΙΥΠΑΙΘΡΙΟΥ) < Ε.ΑΝΟΙΓΜΑΤΩΝ
ΥΠΝΟΔΩΜΑΤΙΟ 1	3.51 X 3.53 = 12.40 τ.μ.	0	(3.95+3.75) X 0.80 = 4.82 τ.μ.	10% 12.40 = 1.24 < 4.82
ΥΠΝΟΔΩΜΑΤΙΟ 2	3.28 X 3.78 = 12.28 τ.μ.	0	(3.95+3.70) X 0.80 = 4.59 τ.μ.	10% 12.28 = 1.23 < 4.59
ΥΠΝΟΔΩΜΑΤΙΟ 3	3.28 X 3.57 = 11.84 τ.μ.	0	3.93 X 0.80 = 2.34 τ.μ.	10% 11.84 = 1.18 < 2.34

ΑΕΡΙΣΜΟΣ				
ΧΩΡΟΙ	Εμβα. ΧΩΡΟΥ	Εμβα. ΕΞΟΣΤΗ ΗΜΙΥΠΑΙΘΡΙΟΥ ΣΤΕΓΑΣΤΡΟΥ	Εμβαδόν Ανοίγματος	5%(Ε.ΧΩΡΟΥ+Ε.ΗΜΙΥΠΑΙΘΡΙΟΥ) < Ε.ΑΝΟΙΓΜΑΤΩΝ
ΥΠΝΟΔΩΜΑΤΙΟ 1	3.51 X 3.53 = 12.40 τ.μ.	0	(3.95+3.75) X 0.80 = 4.82 τ.μ.	5% 12.40 = 0.62 < 4.82
ΥΠΝΟΔΩΜΑΤΙΟ 2	3.28 X 3.78 = 12.28 τ.μ.	0	(3.95+3.70) X 0.80 = 4.59 τ.μ.	5% 12.28 = 0.61 < 4.59
ΥΠΝΟΔΩΜΑΤΙΟ 3	3.28 X 3.57 = 11.84 τ.μ.	0	3.93 X 0.80 = 2.34 τ.μ.	5% 11.84 = 0.58 < 2.34

ΥΠΟΥΡΓΕΙΟ ΠΕΡΙΒΑΛΛΟΝΤΟΣ
ΧΩΡΟΤΑΞΙΑΣ & ΔΗΜΟΣΙΩΝ ΕΡΓΩΝ

ΔΙΕΥΘΥΝΣΗ ΠΟΛΕΟΔΟΜΙΚΟΥ ΣΧΕΔΙΑΣΜΟΥ ΤΜΗΜΑ
ΠΑΡΑΔΟΣΙΑΚΩΝ ΟΙΚΙΣΜΩΝ

ΘΕΣΗ: ΕΥΦΟΡΙΩΝΟΣ 15 και ΑΡΚΤΙΝΟΥ 6

ΘΕΜΑ: ΚΑΤΟΨΗ Β' ΟΡΟΦΟΥ

ΕΡΓΟ: ΚΑΘΟΡΙΣΜΟΣ ΣΥΜΠΛΗΡΩΜΑΤΙΚΩΝ ΕΙΔΙΚΩΝ ΟΡΩΝ ΚΑΙ ΠΕΡΙΟΡΙΣΜΩΝ ΔΟΜΗΣΗΣ ΣΤΟ ΔΙΑΤΗΡΗΤΕΟ ΚΤΙΡΙΟ ΕΠΙ ΤΩΝ ΟΔΩΝ ΕΥΦΟΡΙΩΝΟΣ 15 ΚΑΙ ΑΡΚΤΙΝΟΥ 6 ΤΟΥ ΕΓΚΕΚΡΙΜΕΝΟΥ ΡΥΜΟΤΟΜΙΚΟΥ ΣΧΕΔΙΟΥ ΑΘΗΝΩΝ

ΥΠΟΥΡΓΕΙΟ
ΠΕΡΙΒΑΛΛΟΝΤΟΣ ΧΩΡΟΤΑΞΙΑΣ & ΔΗΜ. ΕΡΓΩΝ

ΣΥΝΟΔΕΥΕΙ ΤΗΝ ΥΠ' ΑΡΙΘΜ. 6146/07. ΑΠΟΦΑΣΗ
ΠΕΡΙ ΚΑΘΟΡΙΣΜΟΥ ΕΙΔΙΚΩΝ ΟΡΩΝ ΚΑΙ ΓΕΡΟ-
ρισμών ΔΟΜΗΣΗΣ ΣΤΟ ΔΙΑΤΗΡΗΤΕΟ ΚΤΙΡΙΟ ΠΟΥ
ΒΡΙΣΚΕΤΑΙ ΣΤΗΝ ΟΔΟΝ ΕΥΦΟΡΙΩΝΟΣ 15 ΚΑΙ
ΑΡΚΤΙΝΟΥ 6 ΣΤΗΝ ΠΕΡΙΟΧΗ "ΠΑΡΜΑΡΕΙ" ΤΟΥ
ΕΓΚΕΚΡΙΜΕΝΟΥ ΡΥΜΟΤΟΜ. ΣΧ. ΑΘΗΝΩΝ

ΑΘΗΝΑ 12 Φεβρουαρίου 2007
Δ/ΝΤΗΣ

Αρ. Φακ. 34/07
σ.χ. 11

Ι. ΓΙΑΝΝΗ ΚΟΡΝΟΥΛΟΣ

ΕΔΗΜΟΣΙΕΥΘΗ ΕΙΣ ΤΟ ΥΠ' ΑΡΙΘΜ. 73 ΦΥΛΛΟ ΤΟΥ
Α.Α.Π. ΤΕΥΧΟΥΣ ΤΗΣ ΕΦΗΜΕΡΙΔΑΣ ΤΗΣ ΚΥΒΕΡΝΗΣΕΩΣ
ΤΗΣ 26. Φεβρουαρίου 2007

ΑΡΙΘ. ΣΧΕΔΙΟΥ	Γενικός
	Ειδικός
ΕΡΜΑΡΙΩΝ	Θυρίς 34
ΕΓΓΡΑΦΩΝ	Αριθ. Πρωτ. 1458/325
	Θυρίς

ΚΛ: 1/50