


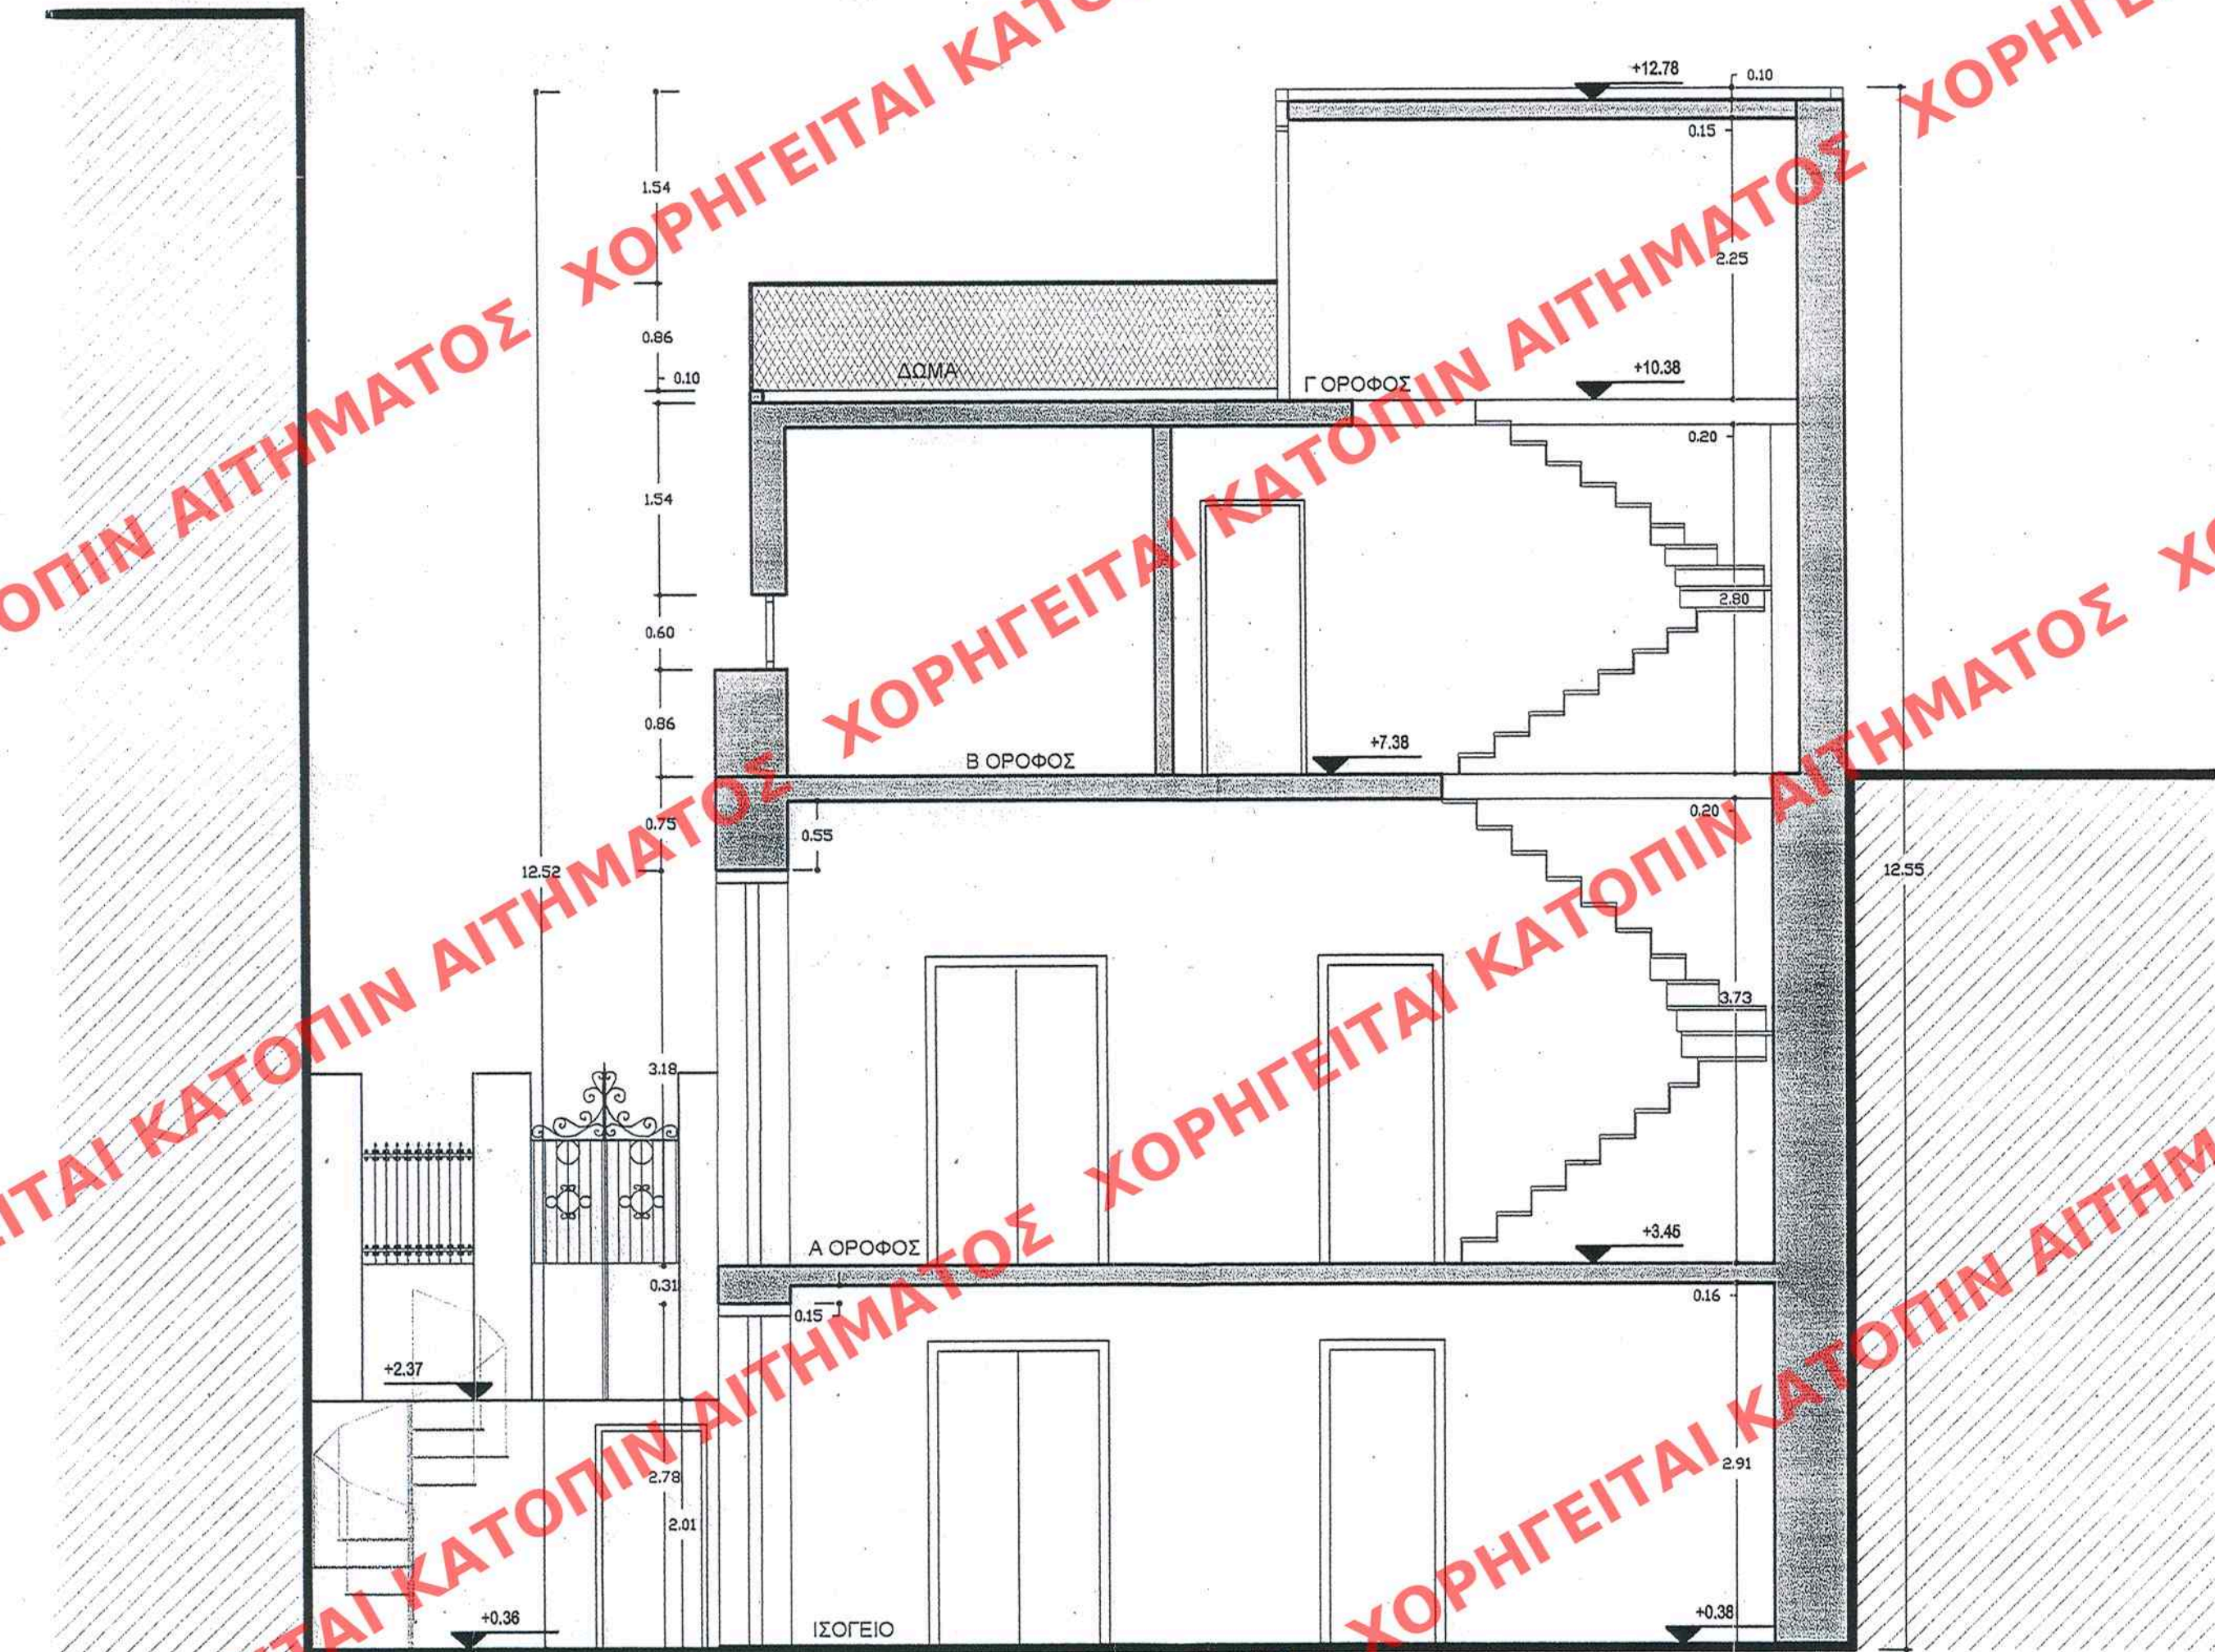


ΥΠΟΥΡΓΕΙΟ ΠΕΡΙΒΑΛΛΟΝΤΟΣ
ΧΩΡΟΤΑΞΙΑΣ & ΔΗΜΟΣΙΩΝ ΕΡΓΩΝ

ΔΙΕΥΘΥΝΣΗ ΠΟΛΕΟΔΟΜΙΚΟΥ ΣΧΕΔΙΑΣΜΟΥ ΤΜΗΜΑ
ΠΑΡΑΔΟΣΙΑΚΩΝ ΟΙΚΙΣΜΩΝ

ΘΕΣΗ: ΕΥΦΟΡΙΩΝΟΣ 15 και ΑΡΚΤΙΝΟΥ 6

ΘΕΜΑ: ΤΟΜΗ ΑΑ'

ΕΡΓΟ: ΚΑΘΟΡΙΣΜΟΣ ΣΥΜΠΛΗΡΩΜΑΤΙΚΩΝ ΕΙΔΙΚΩΝ ΟΡΩΝ ΚΑΙ
ΠΕΡΙΟΡΙΣΜΩΝ ΔΟΜΗΣΗΣ ΣΤΟ ΔΙΑΤΗΡΗΤΕΟ ΚΤΙΡΙΟ ΕΠΙ
ΤΩΝ ΟΔΩΝ ΕΥΦΟΡΙΩΝΟΣ 15 ΚΑΙ ΑΡΚΤΙΝΟΥ 6 ΤΟΥ ΕΓΚΕ-
ΚΡΙΜΕΝΟΥ ΡΥΜΟΤΟΜΙΚΟΥ ΣΧΕΔΙΟΥ ΑΘΗΝΩΝ

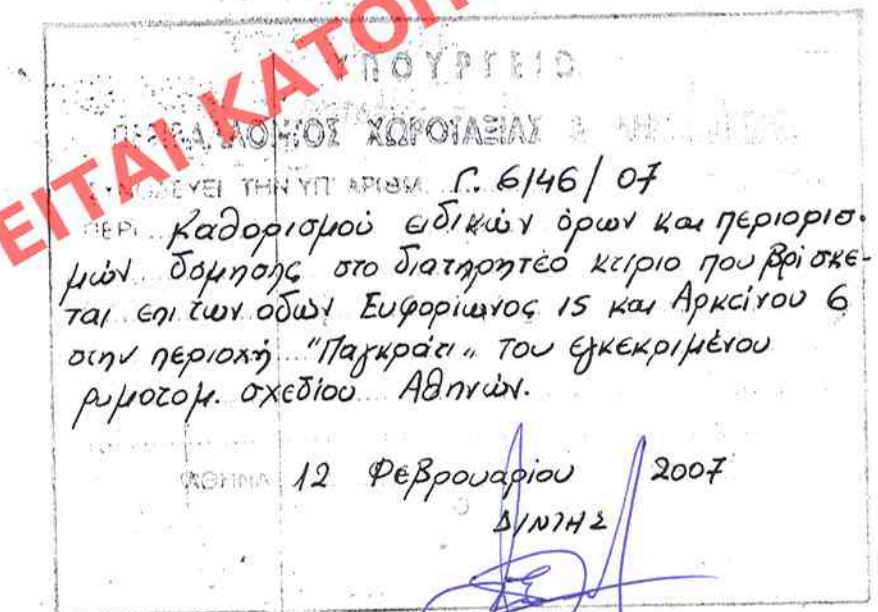

Αρ. Φακ. 34/07
δχ. 11

ΕΔΗΜΟΣΙΕΥΘΗ ΕΙΣ ΤΟ ΥΠ' ΑΡΙΘΜ. 73 ΦΥΛΛΟ ΤΟΥ
Α.Α.12 ΤΕΥΧΟΥΣ ΤΗΣ ΕΦΗΜΕΡΙΔΑΣ ΤΗΣ ΚΥΒΕΡΝΗΣΕΩΣ
ΤΗΣ 26. Φεβρουαρίου 2007

ΑΡΙΘ. ΣΧΕΔΙΟΥ	Γενικός	Ειδικός
ΕΡΜΑΡΙΟΝ	Θυρίς	Φακ.
ΕΓΓΡΑΦΩΝ	Αριθ. Πρωτ.	Θυρίς
	Φακ.	