

ΥΠΟΜΝΗΜΑ

ΕΜΒΑΔΟΝ ΟΙΚΟΠΕΔΟΥ 164,42 m²

ΟΡΟΙ ΔΟΜΗΣΗΣ ΚΑΙ ΑΡΤΙΟΤΗΤΑΣ

ΠΑΛΑΙΟ ΣΧΕΔΙΟ ΠΟΛΕΩΣ

ΤΟΜΕΑΣ Ο.Τ 188



ΠΡΟΣΩΠΟ 12,00 6,00 (ΠΡΟ 16/08/23) 6,00 (ΠΡΟ16/11/62)

ΕΜΒΑΔΟΝ 200,00 70,00 112,00

ΚΑΛΥΨΗ 70%

Σ.Δ. 1,6

ΜΕΓ. ΥΨΟΣ 12 m + 1,5 m ΣΤΕΓΗ ΥΠΟΧΡΕΩΤΙΚΗ

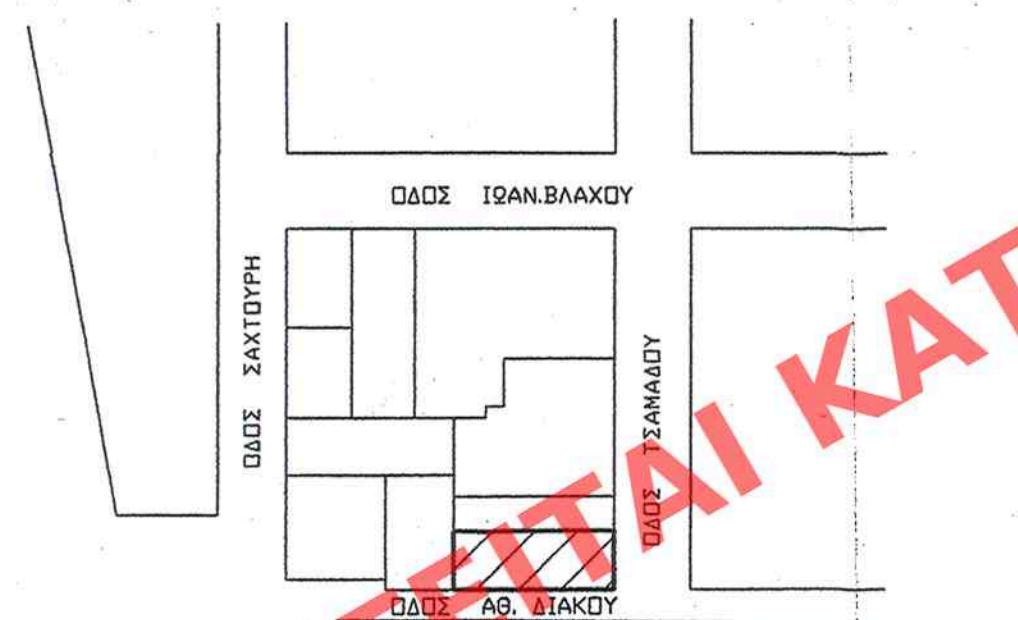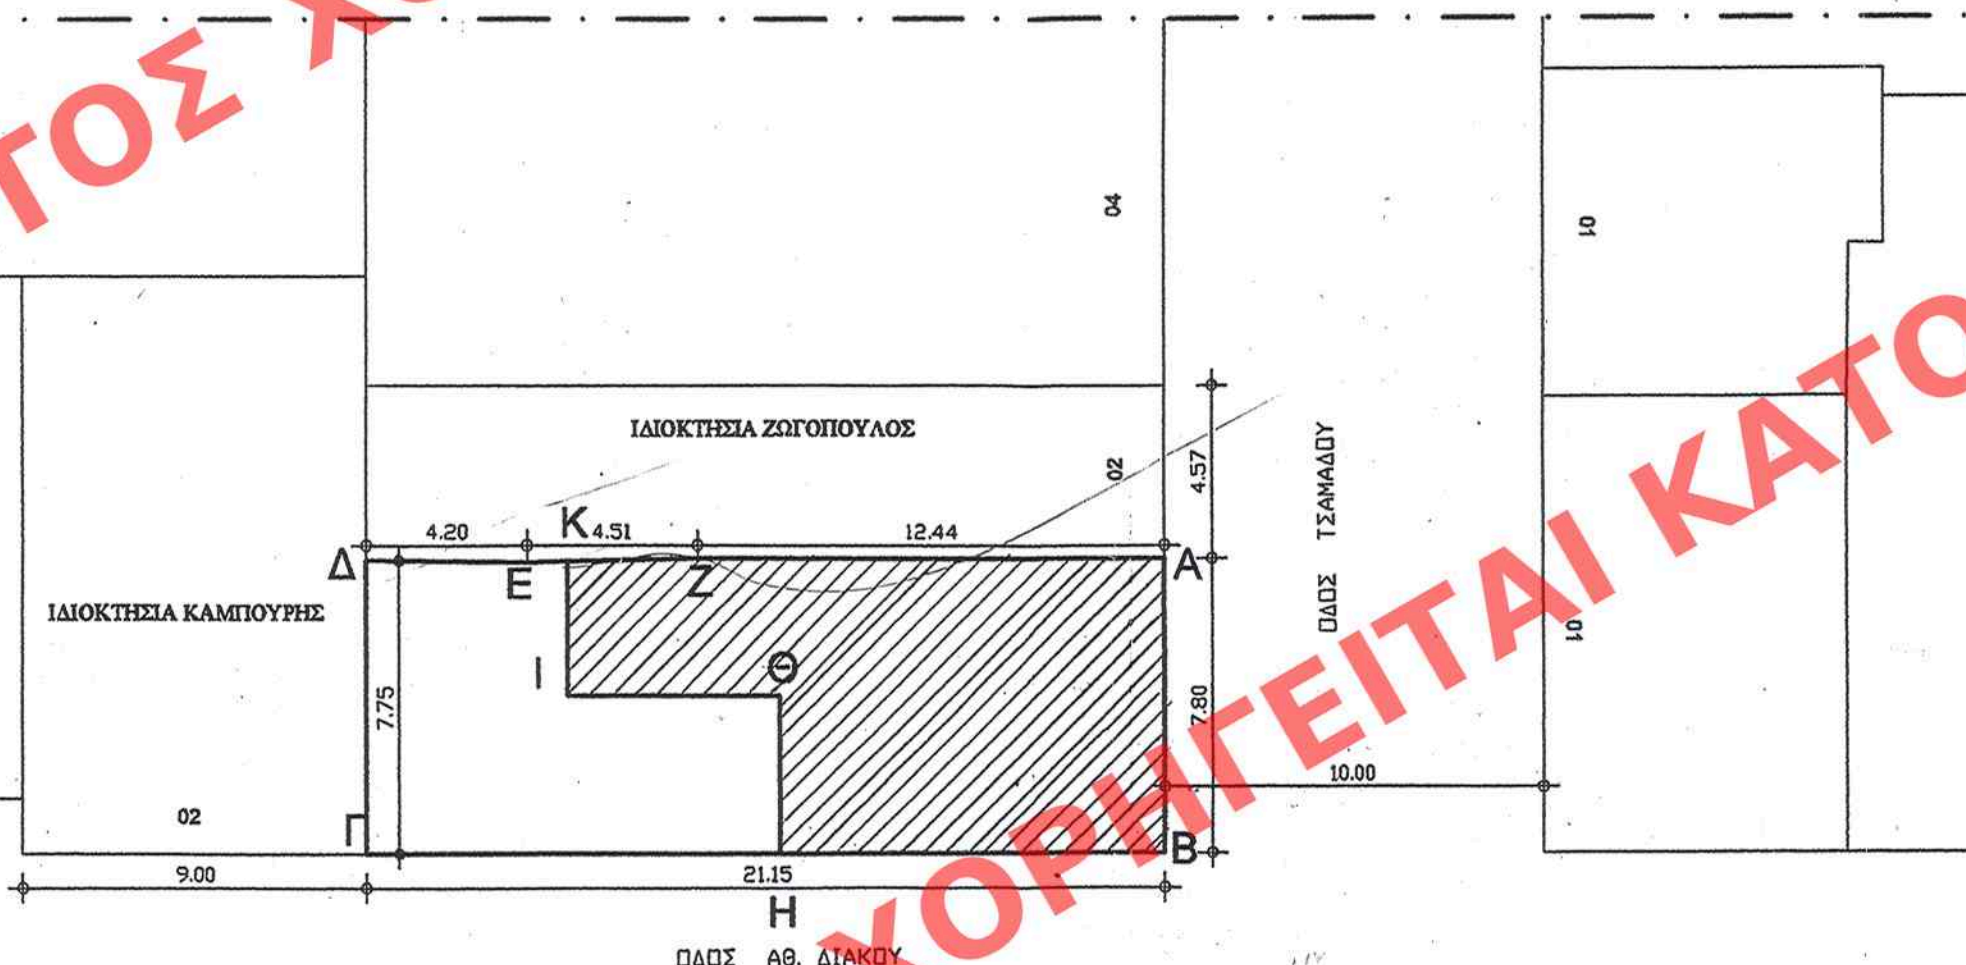

ΑΠΟΣΠΑΣΜΑ ΠΙΝΑΚΙΔΑΣ 1:1000

ΥΠΟΥΡΓΕΙΟ
ΠΕΡΙΒΑΛΛΟΝΤΟΣ ΧΩΡΟΤΑΞΙΑΣ & ΔΗΜ. ΕΡΓΩΝ

ΕΔΗΜΟΣΙΕΥΘΗ ΕΙΣ ΤΟ ΥΠ ΑΡΙΘΜ. 75 ΦΥΛΛΟ ΤΟΥ
Α.Α.Π. ΤΕΥΧΟΥΣ ΤΗΣ ΕΦΗΜΕΡΙΔΑΣ ΤΗΣ ΚΥΒΕΡΝΗΣΕΩΣ
ΤΗΣ 1. Μαρτίου 2007

ΥΠΟΥΡΓΕΙΟ
ΠΕΡΙΒΑΛΛΟΝΤΟΣ ΧΩΡΟΤΑΞΙΑΣ & ΔΗΜ. ΕΡΓΩΝ
ΣΥΝΟΔΕΥΕΙ ΤΗΝ ΥΠ ΑΡΙΘΜ. 75/4231/07 ΑΠΟΦΑΣΗ
ΠΕΡΙ ΤΗΣ ΔΙΑΤΗΡΗΣΗΣ ΤΩΝ ΙΣΤΟΡΙΚΩΝ ΚΤΙΡΙΩΝ
ΤΩΝ ΠΟΥ ΒΡΙΣΚΕΤΑΙ ΣΤΙΣ ΟΔΟΥΣ ΤΣΑΜΑΔΟΥ 104
& ΑΘ. ΔΙΑΚΟΥ 54 ΕΝΤΟΣ ΤΟΥ ΕΡΕΧΚΟΥ ΜΕΝΟΥ ΡΥΘΜΟΥ
ΤΟΥ Δ. ΠΑΤΡΕΩΝ (Ν. ΑΙΧΑΪΑΣ) Κ' ΑΘ. ΔΙΑΚΟΥ
ΟΡΙΣΤΕΩΣ ΜΟΝΟΚΑΤΟΙΚΙΑΣ ΕΝΤΟΣ ΤΗΣ
ΑΘΗΝΑ 30 Ιανουαρίου 2007
Ι. Τσαμαδού

Αρ. φ 25/07
εχ. 1

ΑΡΙΘ. ΣΧΕΔΙΟΥ Γενικός
ΕΙΔΙΚΟΣ
ΕΡΜΑΡΙΟΝ Ουδός 95
ΕΓΓΡΑΦΩΝ Αρ. Πρωτ. 11462/320
Ουδός 95

ΥΠΟΥΡΓΕΙΟ ΠΕΡΙΒΑΛΛΟΝΤΟΣ ΧΩΡΟΤΑΞΙΑΣ & ΔΗΜΟΣΙΩΝ ΕΡΓΩΝ	
Δ/ΝΣΗ ΠΟΛΕΟΔ. ΣΧΕΔΙΑΣΜΟΥ ΤΜΗΜΑ ΠΑΡΑΔΟΣ. ΟΙΚΙΣΜΩΝ	
ΔΙΑΤΗΡΗΤΕΟ ΚΤΙΡΙΟ	
ΧΑΡΑΚΤΗΡΙΣΜΟΣ ΔΙΑΤΗΡΗΤΕΟΥ ΚΤΙΡΙΟΥ ΙΔΙΟΚ. ΔΗΜΗΤΡΙΟΥ ΛΕΚΑΤΣΑ. ΤΣΑΜΑΔΟΥ 104 Κ' ΑΘ. ΔΙΑΚΟΥ 54 ΠΑΤΡΑ	
ΤΟΠΟΓΡΑΦΙΚΟ ΔΙΑΓΡΑΜΜΑ	
ΚΑΙΜΑΚΑ	
1/200	