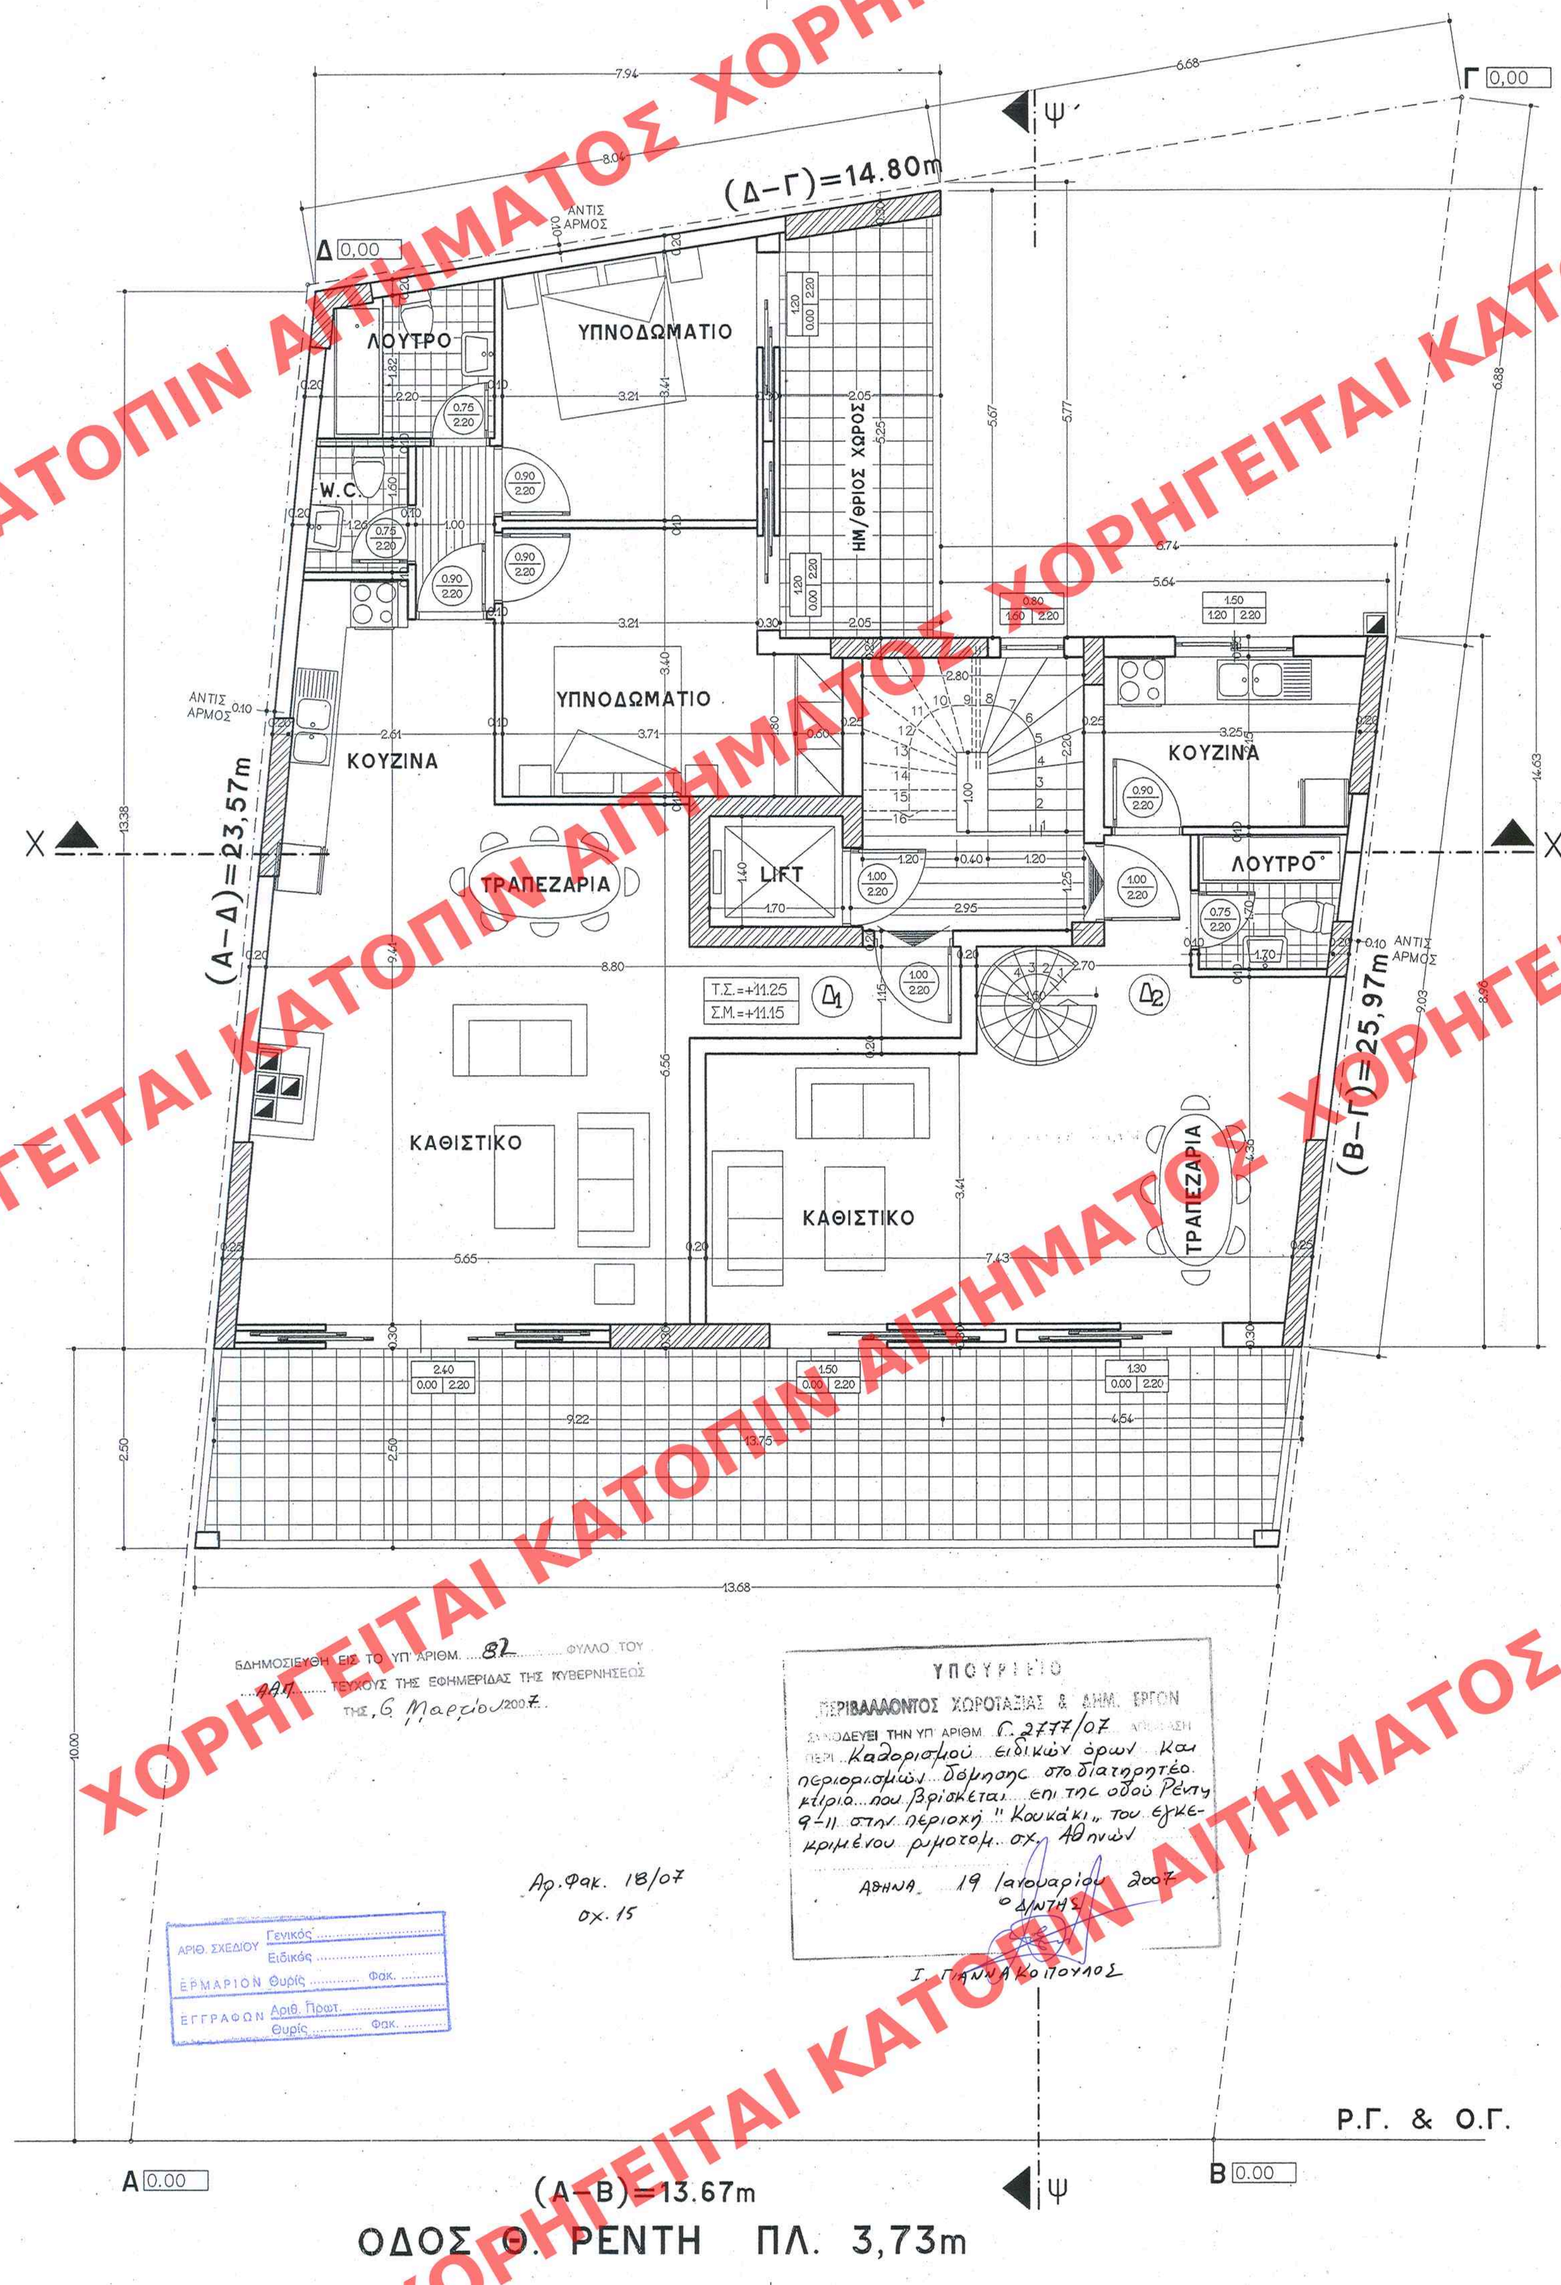



ΧΟΡΗΓΕΙΤΑΙ ΚΑΤΟΠΙΝ ΑΙΤΗΜΑΤΟΣ

| ΕΛΕΓΧΟΣ ΦΩΤΙΣΜΟΥ - ΑΕΡΙΣΜΟΥ | | | |
|---|---|---|---|
| | ΑΝΟΙΓΜΑ επαρκεί γιά | Φ. ΦΩΤΙΣΜΟ (μ2) | Φ. ΑΕΡΙΣΜΟ (μ2) |
| Πόρτες | 2.40 X 2.20 | 52.80 | 105.60 |
| | 1.50 X 2.20 | 33.00 | 66.00 |
| | 1.30 X 2.20 | 28.60 | 57.20 |
| | 1.20 X 2.20 | 26.40 | 52.80 |
| Παράθυρα | 0.80 X 1.00 | 8.00 | 16.00 |
| | 1.50 X 1.00 | 15.00 | 30.00 |

1. ΕΠΙΦΑΝΕΙΑ ΠΟΥ ΜΕΤΡΑΕΙ ΣΤΟΝ Σ.Δ. = 154.07μ2

2. ΕΠΙΦΑΝΕΙΕΣ ΓΙΑ ΤΟΝ ΥΠΟΛΟΓΙΣΜΟ ΤΗΣ ΣΥΜΒΑΤΙΚΗΣ ΔΑΠΑΝΗΣ

ΕΠΙΦΑΝΕΙΑ ΔΙΑΜΕΡΙΣΜΑΤΩΝ:

Δ1 = 90.90μ2

Δ2 = 50.34μ2

Ε ΚΛ/ΣΙΟΥ= 12.83μ2

ΕΠΙΦΑΝΕΙΕΣ ΗΜ/ΘΡΙΩΝ ΧΩΡΩΝ:

Η/Χ Δ1 = 11.30μ2

Η/Χ Δ2 = ----μ2

ΣΥΝΟΛΟ ΗΜ/ΘΡΙΩΝ ΧΩΡΩΝ = 11.30μ2

3. ΕΠΙΦΑΝΕΙΕΣ ΕΞΩΣΤΩΝ : 34.29μ2

ΧΑΡΑΚΤΗΡΙΣΜΟΣ ΚΟΥΦΩΜΑΤΩΝ:

1. Εξωτερικά 2. Εσωτερικά

πλάτος, ύψος πόδιάς, ύψος πρεκιού; πλάτος, ύψος

* Τα ύψη πόδιάς, πρεκιού μετριούνται από την στάθμη δαπέδου μπετόν.

ΧΑΡΑΚΤΗΡΙΣΜΟΣ ΥΛΙΚΩΝ:

κοινή οπτοπλινθοδομή

οπλισμένο σκυρόδεμα

ΣΤΑΘΜΕΣ ΔΑΠΕΔΟΥ:

Τ.Σ.=τελική στάθμη
Σ.Μ.=στάθμη μπετόν

ΤΕΛΙΚΗ-ΣΤΑΘΜΗ (ΑΡΧΙΚΗ-ΣΤΑΘΜΗ-ΦΥΣ.ΕΔΑΦΟΥΣ)

ΔΗΜΟΣΙΕΥΘΗ ΕΙΣ ΤΟ ΥΠ' ΑΡΙΘΜ. 82 ΦΥΛΛΟ ΤΟΥ ΤΕΥΧΟΥΣ ΤΗΣ ΕΦΗΜΕΡΙΔΑΣ ΤΗΣ ΚΥΒΕΡΝΗΣΕΩΣ ΤΗΣ 6 Μαρτίου 2007.

ΥΠΟΥΡΓΕΙΟ ΠΕΡΙΒΑΛΛΟΝΤΟΣ ΧΩΡΟΤΑΞΙΑΣ & ΔΗΜ. ΕΡΓΩΝ
ΔΙΑΒΙΒΑΣΕΙ ΤΗΝ ΥΠ' ΑΡΙΘΜ. Γ.2777/07 ΑΠΟΦΑΣΗ ΠΕΡΙ Καθορισμού ειδικών όρων και περιορισμών δόμησης στο διατηρητέο κτίριο που βρίσκεται επι της οδού Ρέντη 9-11 στην περιοχή "Κουκάκι" του εγκεκριμένου ρυμοτομ. σχ. Αθηνών
ΑΘΗΝΑ 19 Ιανουαρίου 2007
Ο Δ/ΝΤΗΣ
Ι. ΓΙΑΝΝΑΚΟΠΟΥΛΟΣ

Αρ.Φακ. 18/07
σχ. 15

ΑΡΙΘ. ΣΧΕΔΙΟΥ Γενικός ..... Ειδικός .....
ΕΡΜΑΡΙΟΝ Θυρίς ..... Φακ. .....
ΕΓΓΡΑΦΩΝ Αριθ. Πρωτ. ..... Θυρίς ..... Φακ. .....

Ρ.Γ. & Ο.Γ.

ΥΠΟΥΡΓΕΙΟ ΠΕΡΙΒΑΛΛΟΝΤΟΣ ΧΩΡΟΤΑΞΙΑΣ ΚΑΙ ΔΗΜΟΣΙΩΝ ΕΡΓΩΝ

Δ/ΝΣΗ ΠΟΛΕΟΔΟΜΙΚΟΥ ΣΧΕΔΙΑΣΜΟΥ
ΤΜΗΜΑ ΠΑΡΑΔΟΣΙΑΚΩΝ ΟΙΚΙΣΜΩΝ

ΘΕΣΗ: Δήμος Αθηναίων

ΘΕΜΑ: Καθορισμός συμπληρωματικών όρων δόμησης σε διατηρητέο κτίριο επί της οδού Ρέντη 9-11 στο Κουκάκι

ΣΤΕΦΑΝΟΣ Ν. ΚΑΡΑΛΕΚΑΣ
ΑΡΧΙΤΕΚΤΩΝ - ΜΗΧΑΝΙΚΟΣ
ΠΤΥΧΙΟΥΧΟΣ Ε.Μ.Π.
Μ. ΓΡΑΦ. 43 ΝΙΚΗΤΑΡΑ 15 - ΚΟΥΚΑΚΙ - ΤΗΛ. 9237643
Π.Γ.Ν. ΑΤΤΙΚΗΣ

Το παρόν σύμφωνα με την από 3/8/2006 απόφαση της Δ/νσης Πολεοδ. Σχεδιασμού Τμήματος Π.Ο.
Ο Τμηματάρχης
Γ. Γκαντσούλης
Αρχιτ. Μηχανικός

ΣΧΕΔΙΟ: ΚΑΤΟΨΗ Δ' ΟΡΟΦΟΥ

ΚΛΙΜΑΚΑ: 1:50

ΗΜ/ΝΙΑ: ΙΟΥΝΙΟΣ 2006