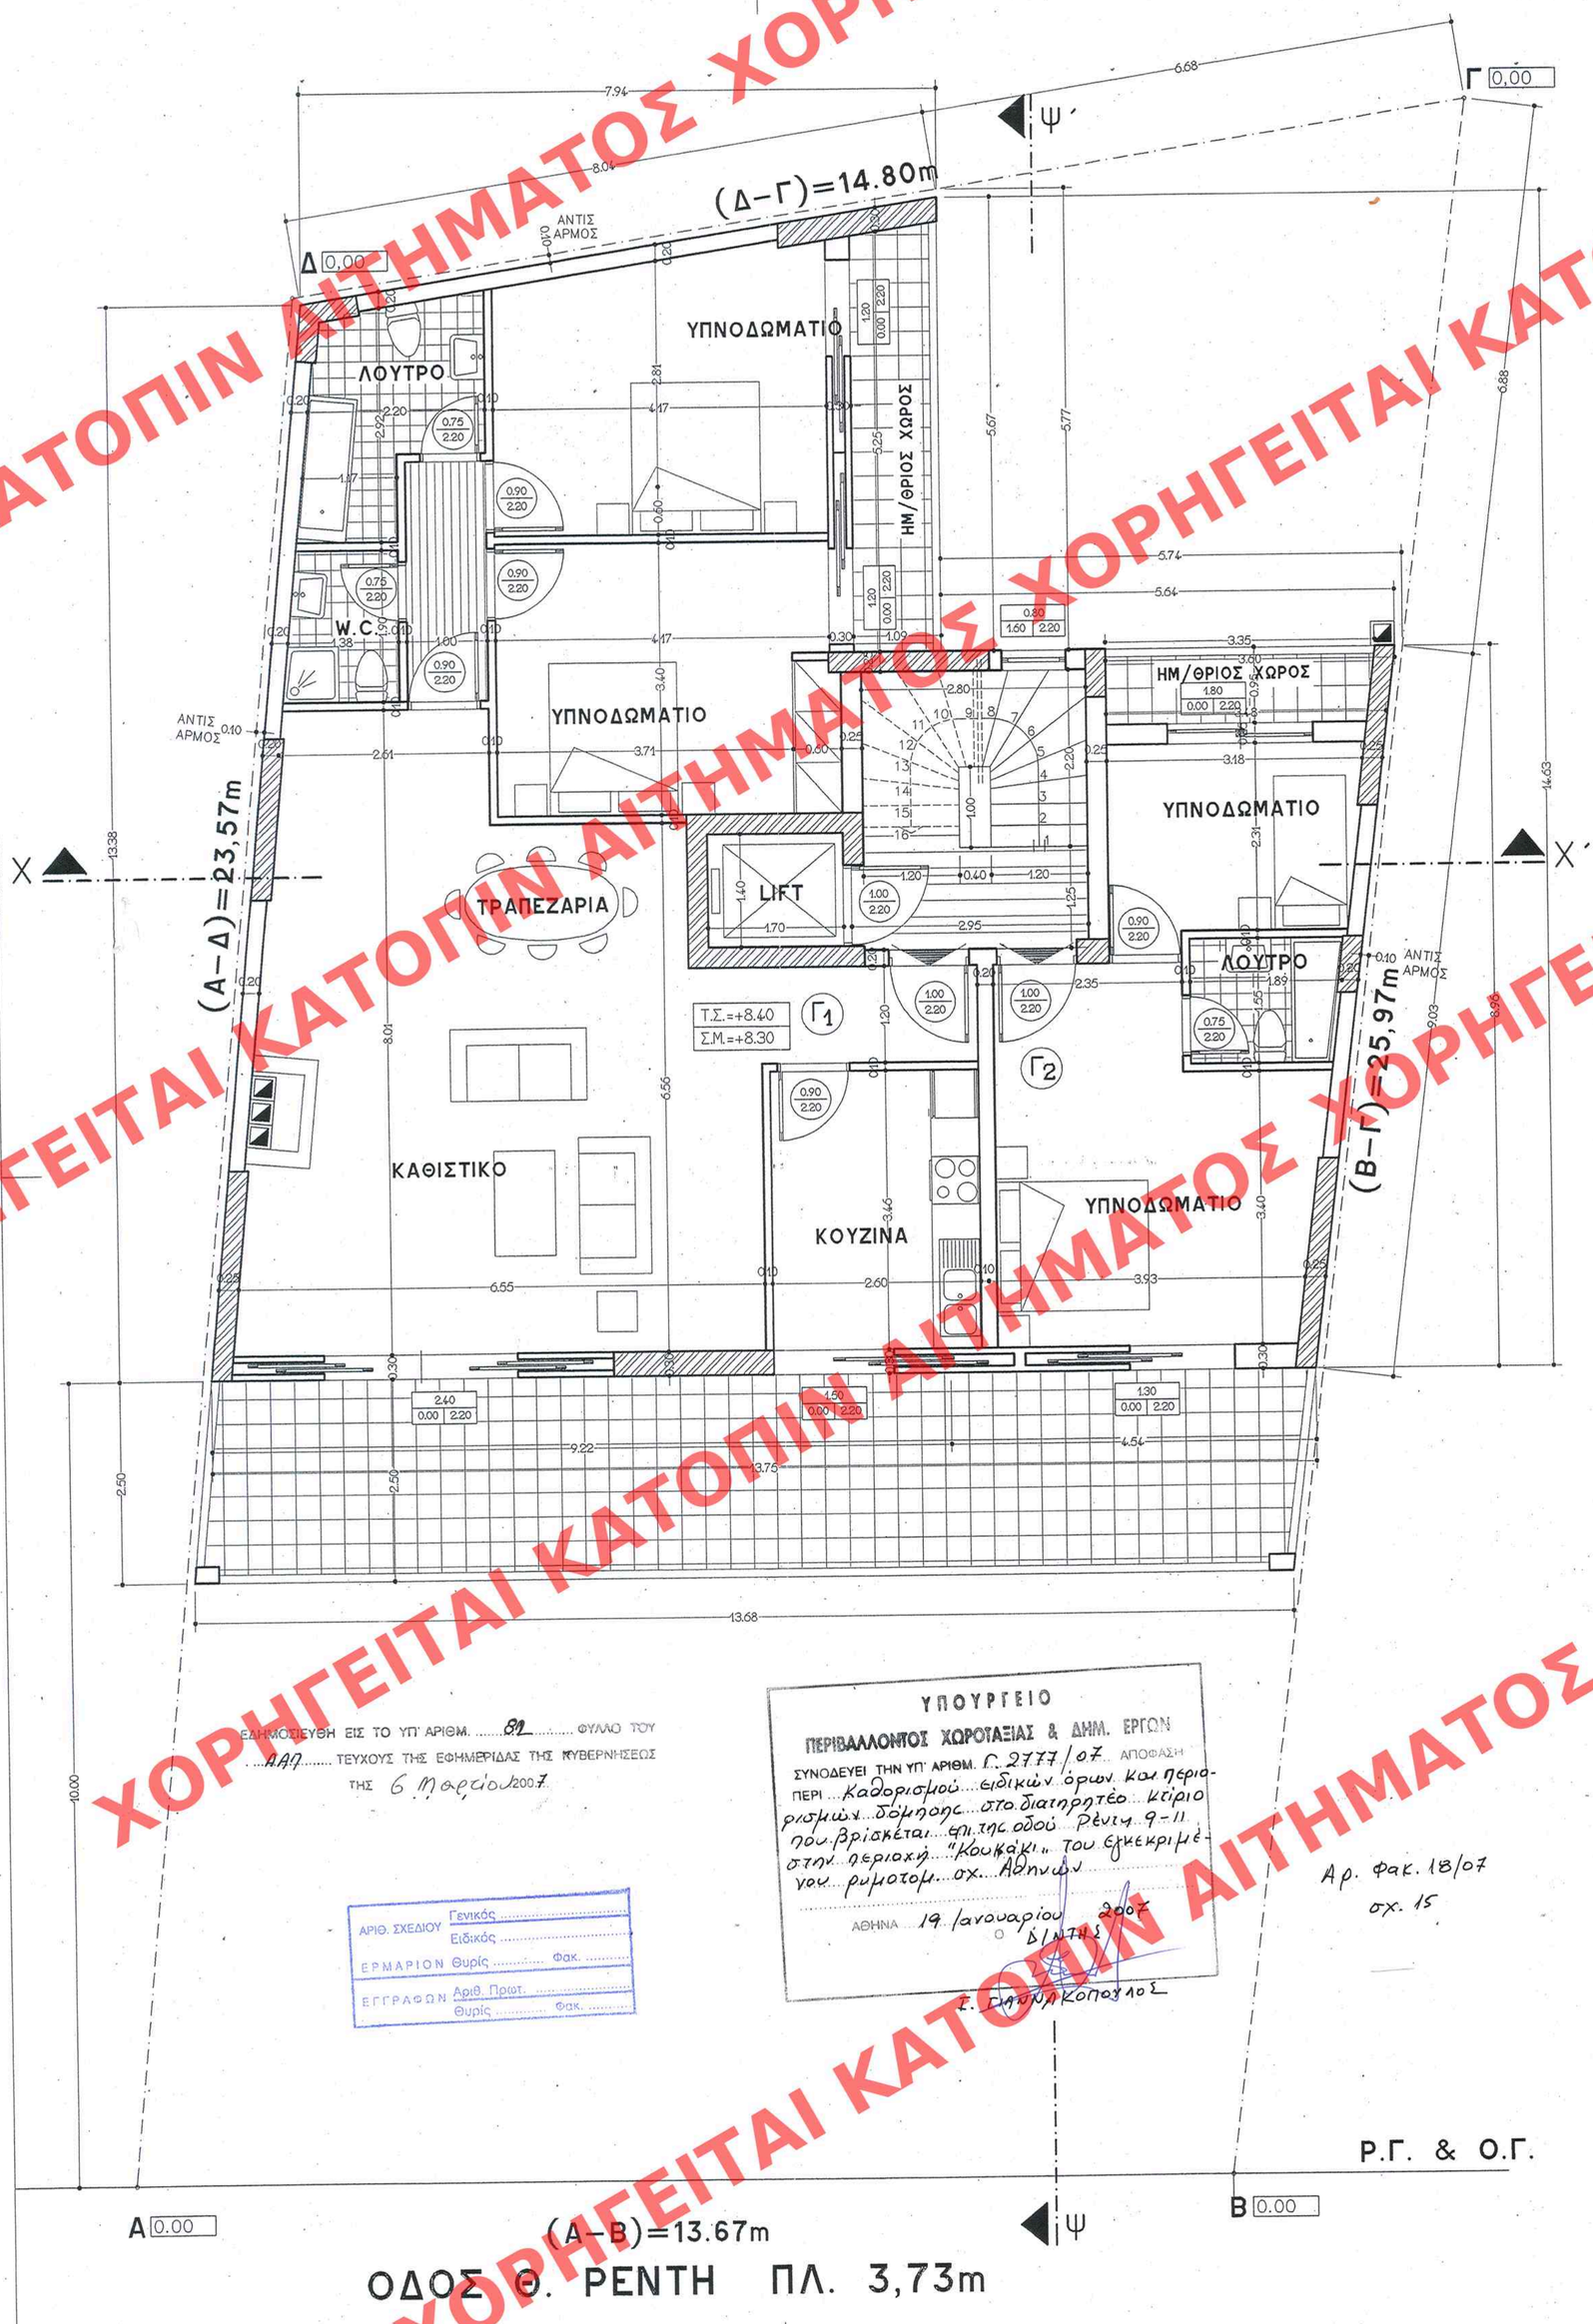


ΕΛΕΓΧΟΣ ΦΩΤΙΣΜΟΥ - ΑΕΡΙΣΜΟΥ

	ΑΝΟΙΓΜΑ επαρκεί γιά	Φ. ΦΩΤΙΣΜΟ (μ2)	Φ. ΑΕΡΙΣΜΟ (μ2)
Πόρτες	2.40 X 2.20	52.80	105.60
	1.50 X 2.20	33.00	66.00
	1.30 X 2.20	28.60	57.20
	1.20 X 2.20	26.40	52.80
Παράθυρα	0.80 X 1.00	8.00	16.00
	1.50 X 1.20	18.00	36.00

1. ΕΠΙΦΑΝΕΙΑ ΠΟΥ ΜΕΤΡΑΕΙ ΣΤΟΝ Σ.Δ. = 155.92μ2

2. ΕΠΙΦΑΝΕΙΕΣ ΓΙΑ ΤΟΝ ΥΠΟΛΟΓΙΣΜΟ ΤΗΣ ΣΥΜΒΑΤΙΚΗΣ ΔΑΠΑΝΗΣ

ΕΠΙΦΑΝΕΙΑ ΔΙΑΜΕΡΙΣΜΑΤΩΝ:

Γ1 = 110.07μ2

Γ2 = 33.02μ2

Ε ΚΛ/ΣΙΟΥ= 12.83μ2

ΕΠΙΦΑΝΕΙΕΣ ΗΜ/ΘΡΙΩΝ ΧΩΡΩΝ:

Η/Χ Γ1 = 6.09μ2

Η/Χ Γ2 = 3.36μ2

ΣΥΝΟΛΟ ΗΜ/ΘΡΙΩΝ ΧΩΡΩΝ = 9.45μ2

3. ΕΠΙΦΑΝΕΙΕΣ ΕΞΩΣΤΩΝ : 34.29μ2

ΧΑΡΑΚΤΗΡΙΣΜΟΣ ΚΟΥΦΩΜΑΤΩΝ:

1. Εξωτερικά (πλάτος / ύψος ποδιάς / ύψος πρεκιού) 2. Εσωτερικά (πλάτος / ύψος)

* Τα ύψη ποδιάς, πρεκιού μετρούνται από την στάθμη δαπέδου μπετόν.

ΧΑΡΑΚΤΗΡΙΣΜΟΣ ΥΛΙΚΩΝ:

κοινή οπτοπλινθοδομή

οπλισμένο σκυρόδεμα

ΣΤΑΘΜΕΣ ΔΑΠΕΔΟΥ:

Τ.Σ.=τελική στάθμη
Σ.Μ.=στάθμη μπετόν

ΤΕΛΙΚΗ-ΣΤΑΘΜΗ (ΑΡΧΙΚΗ-ΣΤΑΘΜΗ-ΦΥΣ.ΕΔΑΦΟΥΣ)

ΕΔΗΜΟΣΙΕΥΘΗ ΕΙΣ ΤΟ ΥΠ' ΑΡΙΘΜ. 89 ΦΥΛΛΟ ΤΟΥ ΑΑΠ ΤΕΥΧΟΥΣ ΤΗΣ ΕΦΗΜΕΡΙΔΑΣ ΤΗΣ ΚΥΒΕΡΝΗΣΕΩΣ ΤΗΣ 6 Μαρτίου 2007

ΑΡΙΘ. ΣΧΕΔΙΟΥ Γενικός ..... Ειδικός .....
ΕΡΜΑΡΙΩΝ Θυρίς ..... Φακ. .....
ΕΓΓΡΑΦΩΝ Αριθ. Πρωτ. ..... Θυρίς ..... Φακ. .....

ΥΠΟΥΡΓΕΙΟ ΠΕΡΙΒΑΛΛΟΝΤΟΣ ΧΩΡΟΤΑΞΙΑΣ & ΔΗΜ. ΕΡΓΩΝ
ΣΥΝΟΔΕΥΕΙ ΤΗΝ ΥΠ' ΑΡΙΘΜ. Γ. 2777/07 ΑΠΟΦΑΣΗ
ΠΕΡΙ ...Καθορισμού... ειδικών όρων και περιορισμών δόμησης στο διατηρητέο κτίριο που βρίσκεται επί της οδού Ρέντη 9-11 στην περιοχή "Κουκάκι" του εγκεκριμένου ρυμοτομ. σχ. Αθηνών
ΑΘΗΝΑ 19 Ιανουαρίου 2007
Δ/ΝΤΗΣ
Σ. ΠΑΝΤΑΚΟΠΟΥΛΟΣ

Αρ. Φακ. 18/07
σχ. 15

ΥΠΟΥΡΓΕΙΟ ΠΕΡΙΒΑΛΛΟΝΤΟΣ ΧΩΡΟΤΑΞΙΑΣ ΚΑΙ ΔΗΜΟΣΙΩΝ ΕΡΓΩΝ

Δ/ΝΣΗ ΠΟΛΕΟΔΟΜΙΚΟΥ ΣΧΕΔΙΑΣΜΟΥ
ΤΜΗΜΑ ΠΑΡΑΔΟΣΙΑΚΩΝ ΟΙΚΙΣΜΩΝ

ΘΕΣΗ: Δήμος Αθηναίων

ΘΕΜΑ: Καθορισμός συμπληρωματικών όρων δόμησης σε διατηρητέο κτίριο επί της οδού Ρέντη 9-11 στο Κουκάκι

ΣΧΕΔΙΟ: ΚΑΤΟΨΗ Γ' ΟΡΟΦΟΥ

ΣΤΑΥΡΟΣ Ν. ΚΑΡΑΛΕΚΑΣ ΑΡΧΙΤΕΚΤΩΝ - ΜΗΧΑΝΙΚΟΣ ΠΑΝΕΠΙΣΤΗΜΙΟΥ ΚΤΙΡΙΟ Ε.Μ.Π. ΚΟΥΚΑΚΙ - ΤΗΛ. 9237643 ΑΤΤΙΚΗΣ

Το παρόν διάγραμμα συνοδεύει την από 3/8/2006 απόφαση της Δ/νσης Πολεοδ. Σχεδιασμού Τμήματος Π.Ο.
Ο Τμηματάρχης
Γ. Γκαγκασούλης
Αρχιτ. Μηχανικός

ΚΛΙΜΑΚΑ: 1:50

ΗΜ/ΝΙΑ: ΙΟΥΝΙΟΣ 2006

ΧΟΡΗΓΕΙΤΑΙ ΚΑΤΟΠΙΝ ΑΙΤΗΜΑΤΟΣ ΧΟΡΗΓΕΙΤΑΙ ΚΑΤΟΠΙΝ ΑΙΤΗΜΑΤΟΣ