
ΧΟΡΗΓΕΙΤΑΙ ΚΑΤΟΠΙΝ ΑΙΤΗΜΑΤΟΣ ΧΟΡΗΓΕΙΤΑΙ ΚΑΤΟΠΙΝ ΑΙΤΗΜΑΤΟΣ

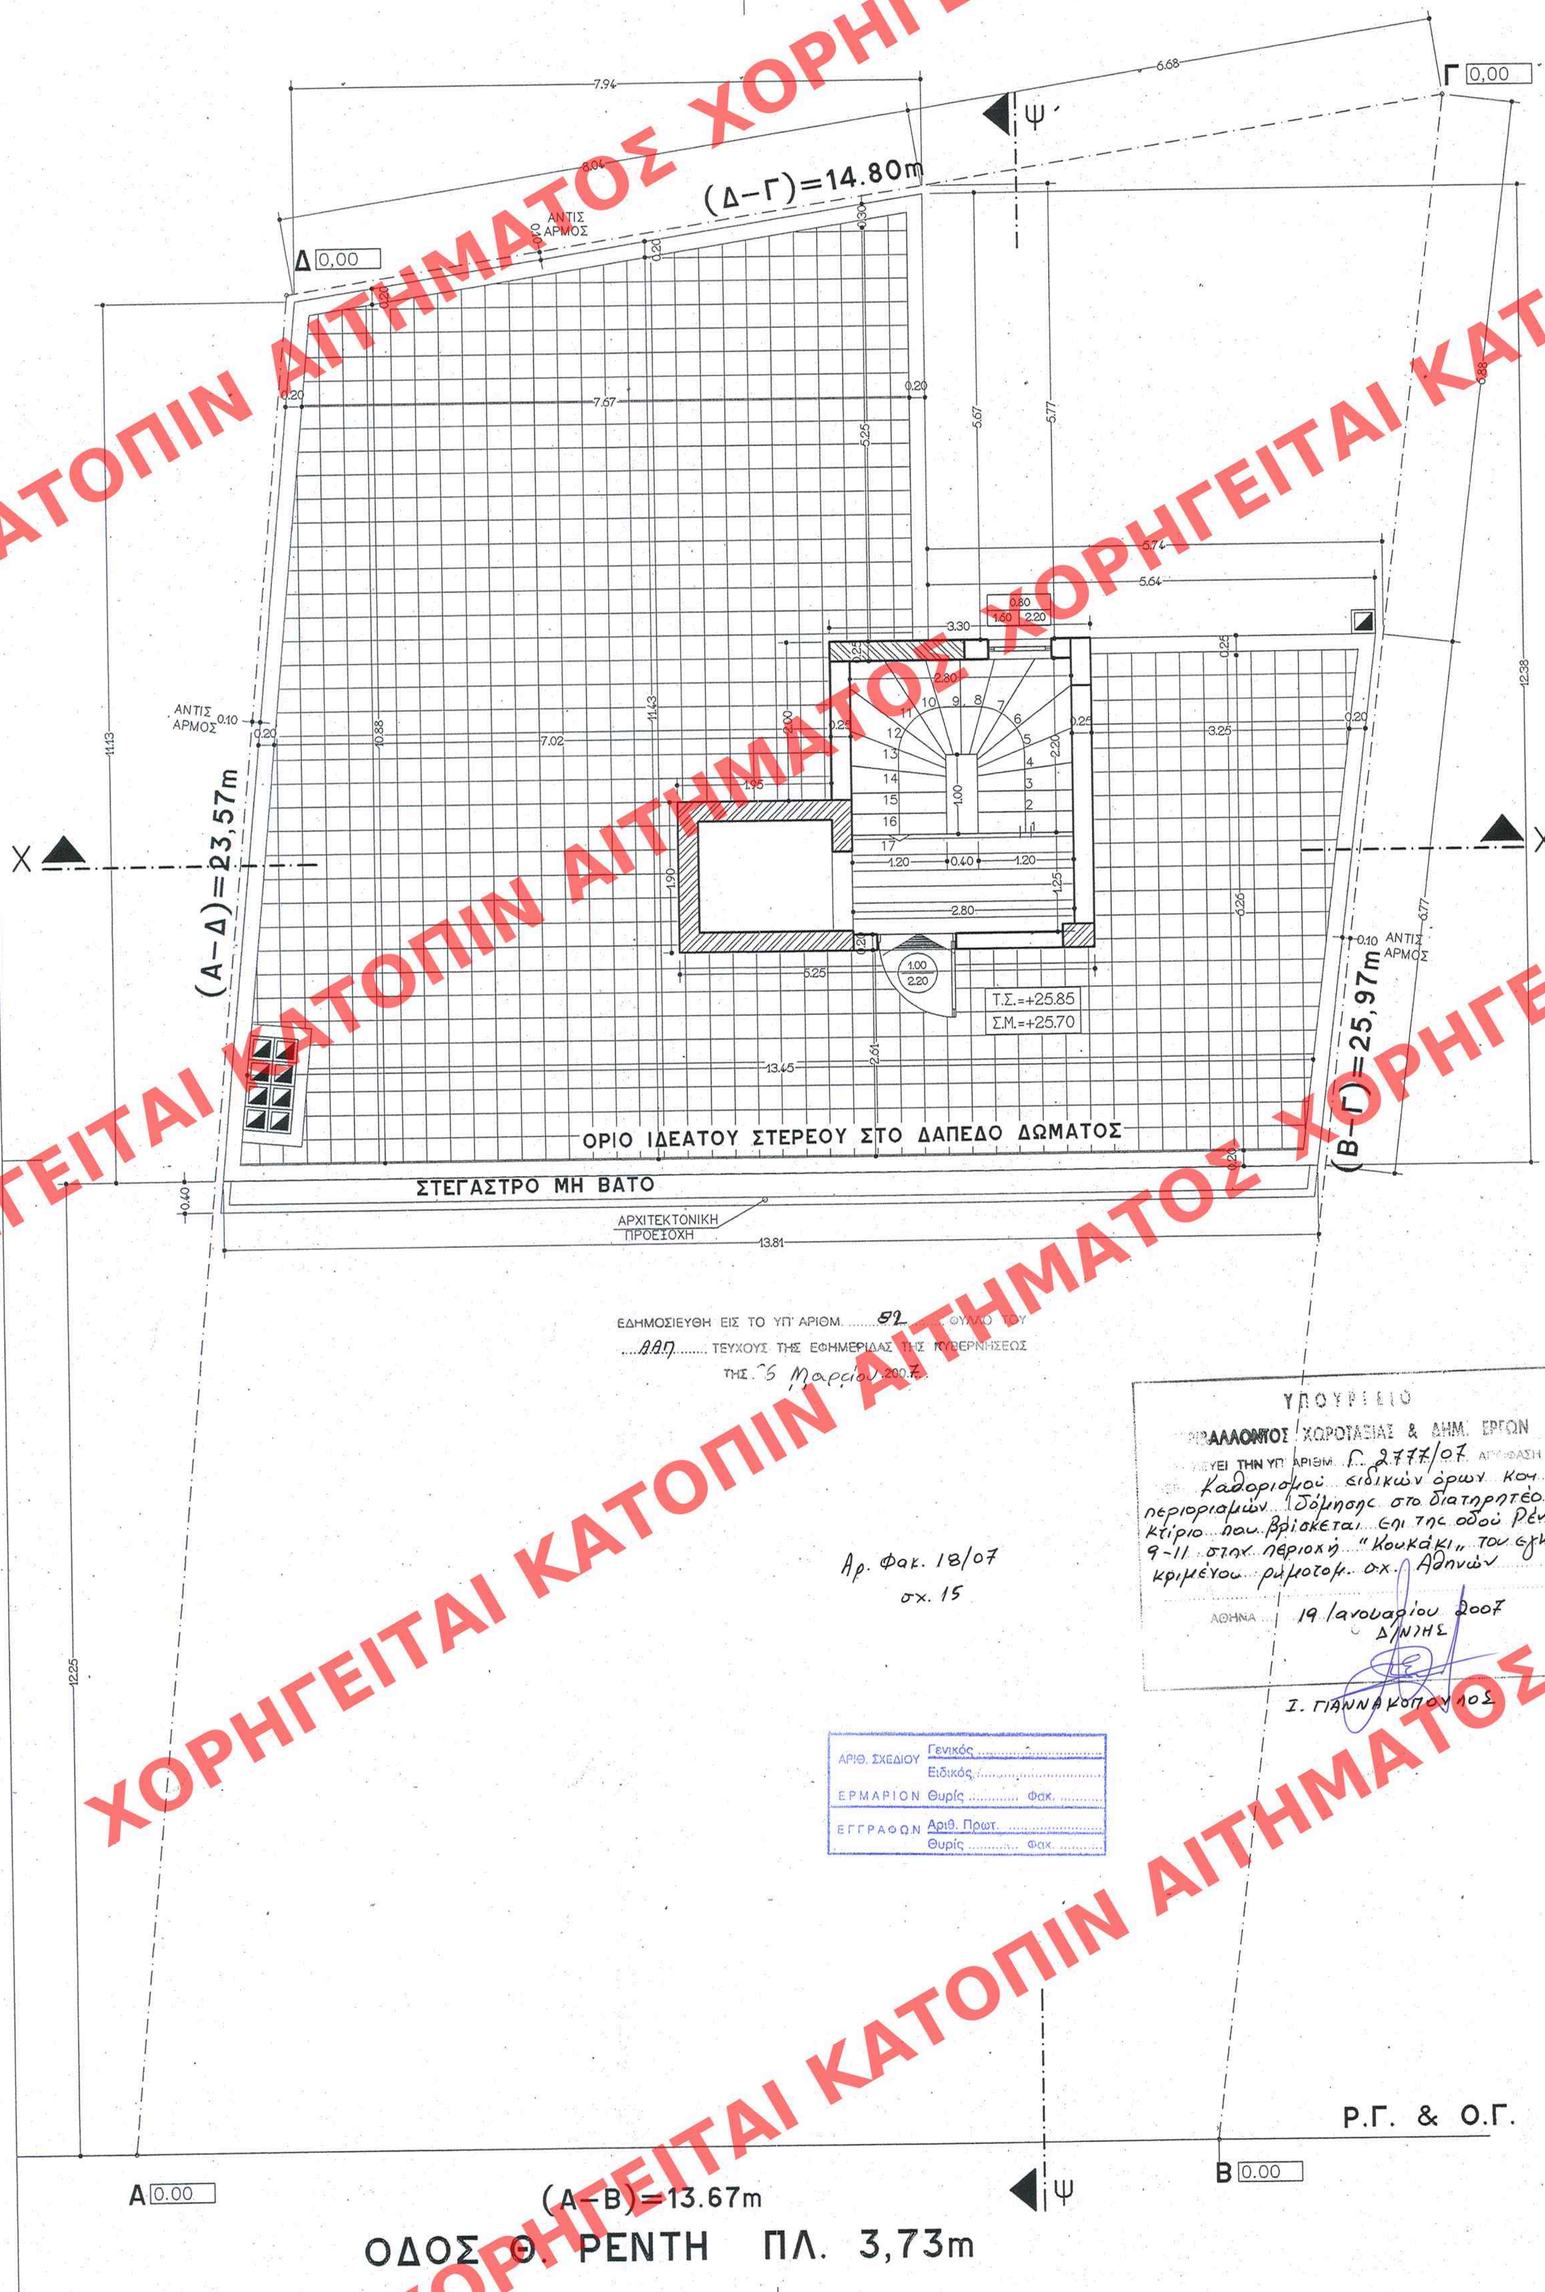

ΕΛΕΓΧΟΣ ΦΩΤΙΣΜΟΥ – ΑΕΡΙΣΜΟΥ				
	ΑΝΟΙΓΜΑ	επαρκεί γιά	Φ. ΦΩΤΙΣΜΟ (μ2)	Φ. ΑΕΡΙΣΜΟ (μ2)
Πόρτες	1.00 Χ 2.20		22.00	44.00
Παράθυρα	0.80 Χ 1.00		8.00	16.00

1. ΕΠΙΦΑΝΕΙΑ ΠΟΥ ΜΕΤΡΑΕΙ ΣΤΟΝ Σ.Δ. =: --- μ2

2. ΕΠΙΦΑΝΕΙΕΣ ΓΙΑ ΤΟΝ ΥΠΟΛΟΓΙΣΜΟ ΤΗΣ ΣΥΜΒΑΤΙΚΗΣ ΔΑΠΑΝΗΣ

ΕΠΙΦΑΝΕΙΑ ΔΙΑΜΕΡΙΣΜΑΤΩΝ: --- μ2

ΕΜΒ. ΚΟΙΝΟΧΡΗΣΤΟΥ ΚΛ/ΣΙΟΥ= 16.58μ2

ΕΠΙΦΑΝΕΙΕΣ ΗΜ/ΘΡΙΩΝ ΧΩΡΩΝ: = --- μ2

3. ΕΠΙΦΑΝΕΙΕΣ ΕΞΩΣΤΩΝ : --- μ2

ΧΑΡΑΚΤΗΡΙΣΜΟΣ ΚΟΥΦΩΜΑΤΩΝ:

1. Εξωτερικά 2. Εσωτερικά

πλάτος | ύψος ποδιάς | ύψος πρεκιού

πλάτος / ύψος

* Τα ύψη ποδιάς, πρεκιού μετρώνται από την στάθμη δαπέδου μπετόν.

ΧΑΡΑΚΤΗΡΙΣΜΟΣ ΥΛΙΚΩΝ:

κοινή οπτοπλινθοδομή

οπλισμένο σκυρόδεμα

ΣΤΑΘΜΕΣ ΔΑΠΕΔΟΥ:

Τ.Σ.=τελική στάθμη
Σ.Μ.=στάθμη μπετόν

ΤΕΛΙΚΗ-ΣΤΑΘΜΗ (ΑΡΧΙΚΗ-ΣΤΑΘΜΗ-ΦΥΣ.ΕΔΑΦΟΥΣ)

ΕΔΗΜΟΣΙΕΥΘΗ ΕΙΣ ΤΟ ΥΠ' ΑΡΙΘΜ. 52 ΦΥΛΛΟ ΤΟΥ ΔΔΠ ΤΕΥΧΟΥΣ ΤΗΣ ΕΦΗΜΕΡΙΔΑΣ ΤΗΣ ΚΥΒΕΡΝΗΣΕΩΣ ΤΗΣ 6 Μαρτίου 2007

ΥΠΟΥΡΓΕΙΟ ΠΕΡΙΒΑΛΛΟΝΤΟΣ ΧΩΡΟΤΑΞΙΑΣ & ΔΗΜ. ΕΡΓΩΝ

ΕΓΚΡΙΝΕΙ ΤΗΝ ΥΠ' ΑΡΙΘΜ. Γ. 2777/07 ΑΠΟΦΑΣΗ Καθορισμού ειδικών όρων και περιορισμών δόμησης στο διατηρητέο κτίριο που βρίσκεται επί της οδού Ρέντη 9-11 στην περιοχή "Κουκάκι" του εγκεκριμένου ρυμοτομ. σχ. Αθηνών

ΑΘΗΝΑ 19 Ιανουαρίου 2007

Δ/ΝΤΗΣ

Ι. ΓΙΑΝΝΑΚΟΠΟΥΛΟΣ

Αρ. Φακ. 18/07
σχ. 15

ΑΡΙΘ. ΣΧΕΔΙΟΥ	Γενικός ..... Ειδικός .....
ΕΡΜΑΡΙΟΝ	Θυρίς ..... Φακ. .....
ΕΓΓΡΑΦΩΝ	Αριθ. Πρωτ. ..... Θυρίς ..... Φακ. .....

ΥΠΟΥΡΓΕΙΟ ΠΕΡΙΒΑΛΛΟΝΤΟΣ ΧΩΡΟΤΑΞΙΑΣ ΚΑΙ ΔΗΜΟΣΙΩΝ ΕΡΓΩΝ

Δ/ΝΣΗ ΠΟΛΕΟΔΟΜΙΚΟΥ ΣΧΕΔΙΑΣΜΟΥ
ΤΜΗΜΑ ΠΑΡΑΔΟΣΙΑΚΩΝ ΟΙΚΙΣΜΩΝ

ΘΕΣΗ: Δήμος Αθηναίων

ΘΕΜΑ: Καθορισμός συμπληρωματικών όρων δόμησης σε διατηρητέο κτίριο επί της οδού Ρέντη 9-11 στο Κουκάκι

ΓΕΩΡΓΙΟΣ Ν. ΚΑΡΑΛΕΚΑΣ
ΑΡΧΙΤΕΚΤΩΝ - ΜΗΧΑΝΙΚΟΣ
ΣΠΟΥΔΑΣΜΑΤΟΥΧΟΣ Ε.Μ.Π.
ΔΕΣΥΠ 15 - ΚΟΥΚΑΚΙ - ΤΗΛ. 9237647
Π.Γ.Ν. ΑΤΤΙΚΗΣ

Το παρόν σύμφωνα με την υπ' αριθ. 3/8/2006 Τμήματος Π.Ο. Ο Τμηματάρχης

ΣΧΕΔΙΟ: ΚΑΤΟΨΗ ΔΩΜΑΤΟΣ

Γ. Γκαγασούλης
Αρχιτ. Μηχανικός

ΚΛΙΜΑΚΑ:	1:50	ΗΜ/ΝΙΑ:	ΙΟΥΝΙΟΣ 2006