
ΧΟΡΗΓΕΙΤΑΙ ΚΑΤΟΠΙΝ ΑΙΤΗΜΑΤΟΣ ΧΟΡΗΓΕΙΤΑΙ ΚΑΤΟΠΙΝ ΑΙΤΗΜΑ

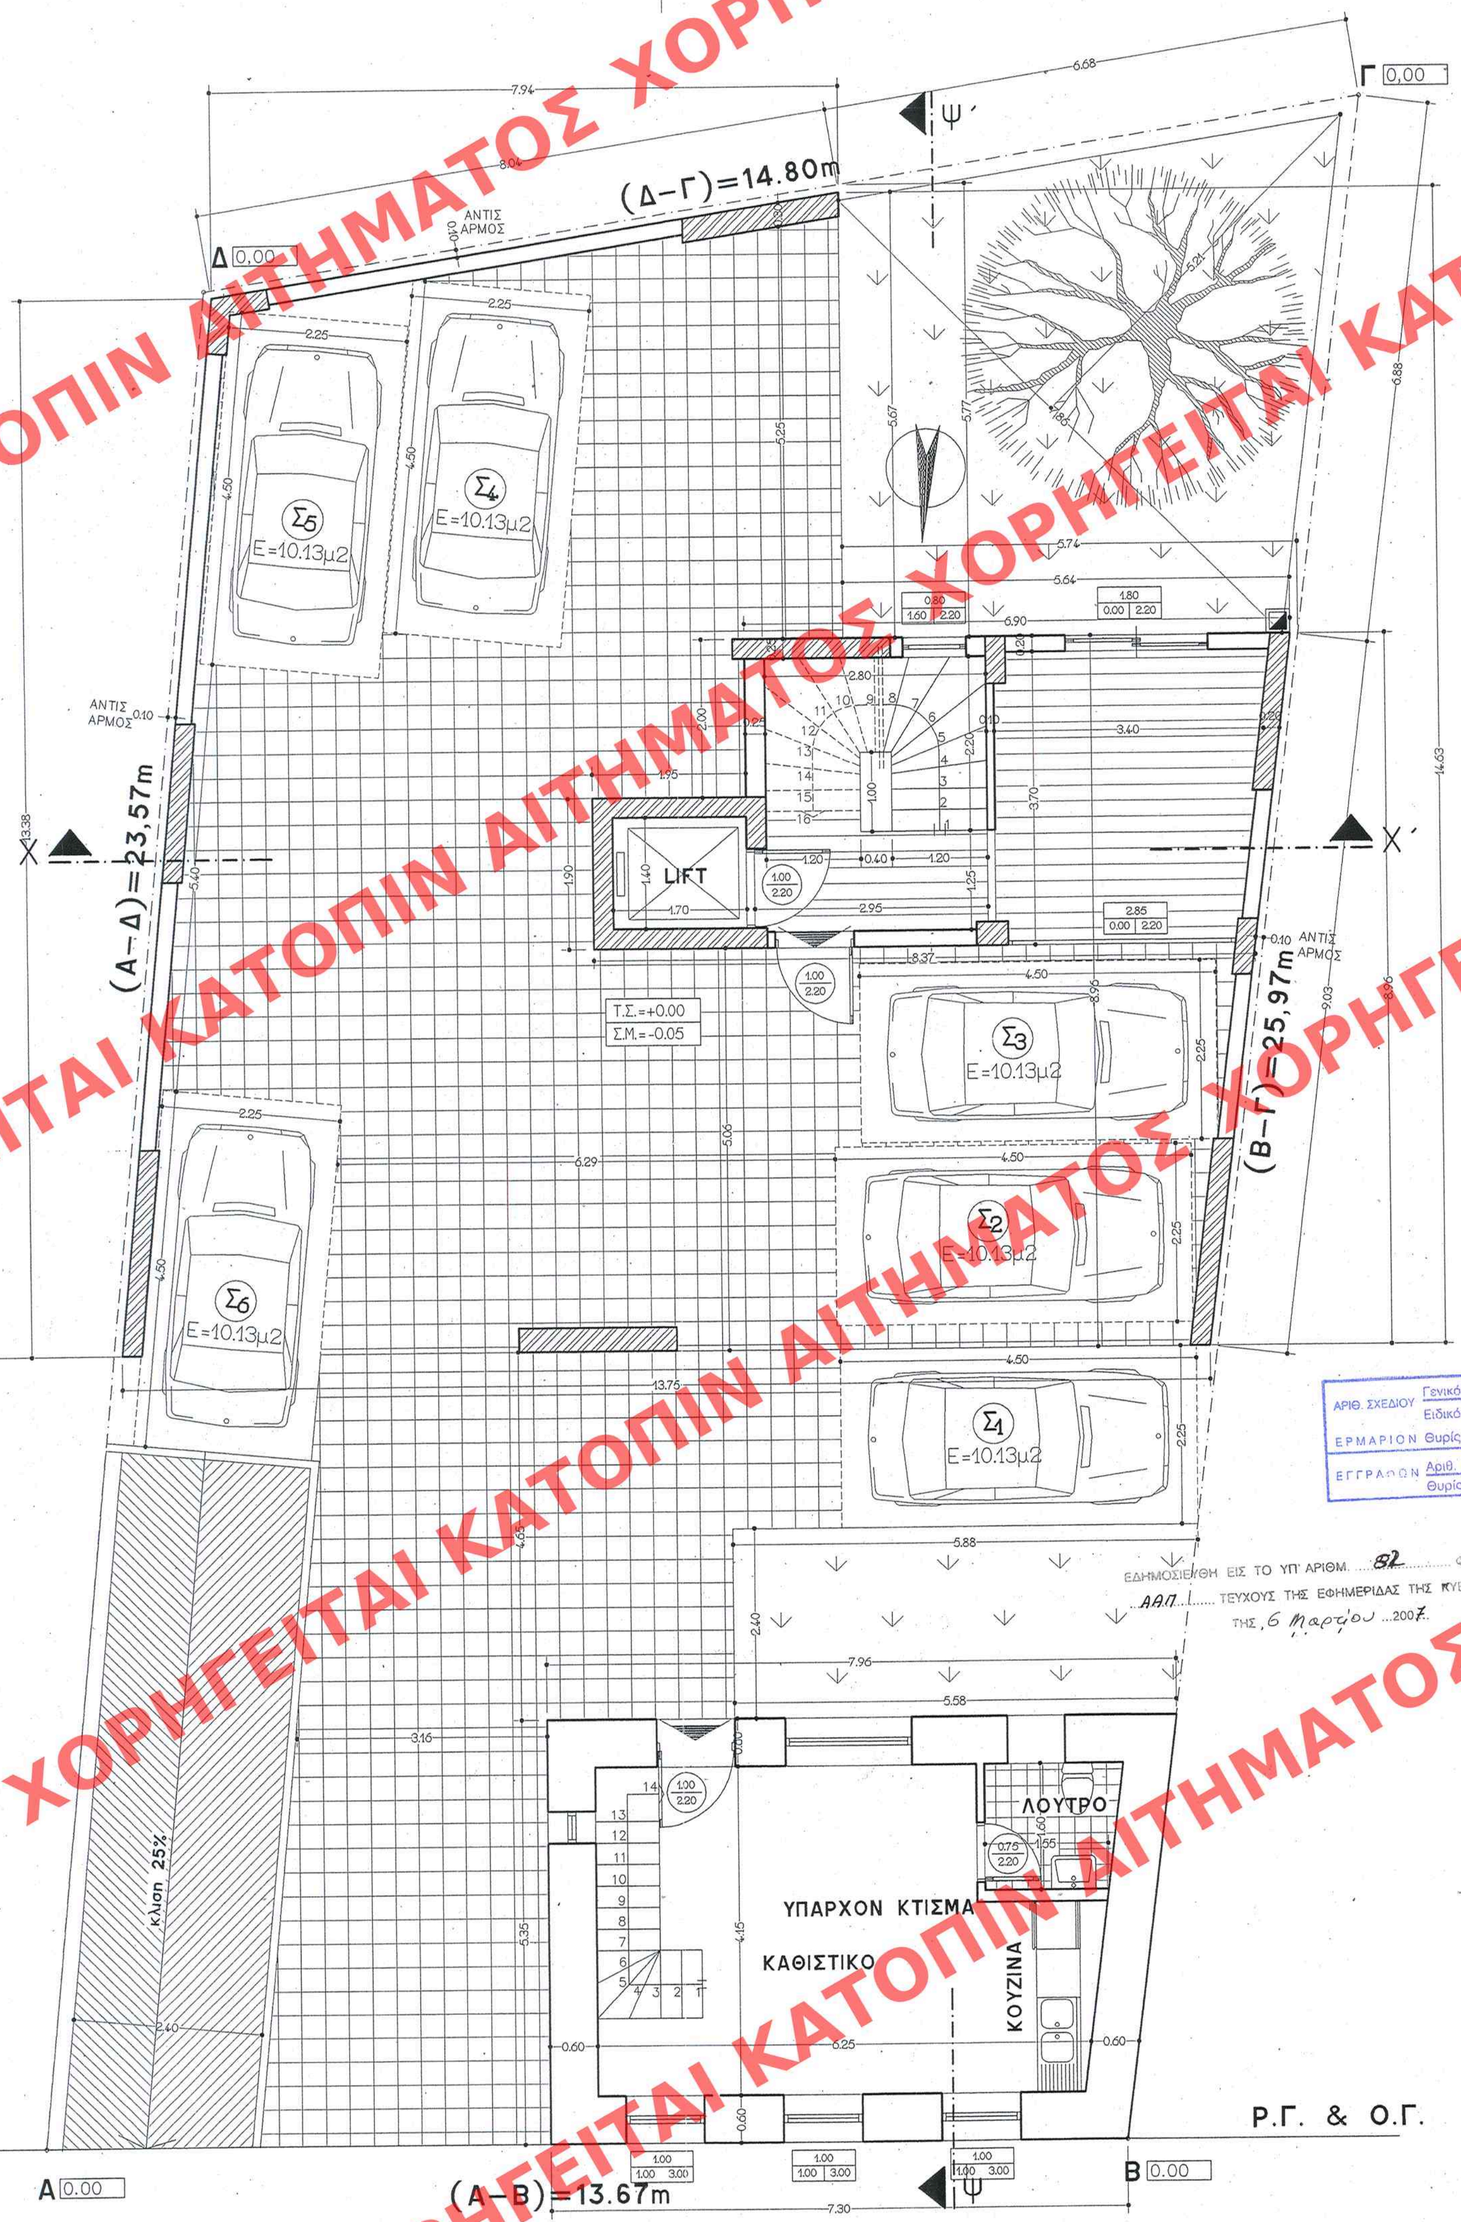

ΕΛΕΓΧΟΣ ΦΩΤΙΣΜΟΥ - ΑΕΡΙΣΜΟΥ

	ΑΝΟΙΓΜΑ επαρκεί για	Φ. ΦΩΤΙΣΜΟ (μ2)	Φ. ΑΕΡΙΣΜΟ (μ2)
Παράθυρα Πόρτες	1.00 X 2.20	22.00	44.00
	0.80 X 1.00	8.00	16.00

1. ΕΠΙΦΑΝΕΙΑ ΠΟΥ ΜΕΤΡΑΕΙ ΣΤΟΝ Σ.Δ. = --- μ2

2. ΕΠΙΦΑΝΕΙΕΣ ΓΙΑ ΤΟΝ ΥΠΟΛΟΓΙΣΜΟ ΤΗΣ ΣΥΜΒΑΤΙΚΗΣ ΔΑΠΑΝΗΣ

ΕΜΒ. ΠΥΛΩΤΗΣ = 135.69μ2
ΕΜΒ. ΚΟΙΝΟΧΡΗΣΤΗΣ ΕΙΣΟΔΟΥ = 29.68μ2
ΕΜΒ. ΔΙΑΤΗΡΗΤΕΟΥ = 40.82μ2

3. ΕΠΙΦΑΝΕΙΕΣ ΘΕΣΕΩΝ ΣΤΑΘ/ΣΗΣ :

Ε Σ1 = 10.13μ2
Ε Σ2 = 10.13μ2
Ε Σ3 = 10.13μ2
Ε Σ4 = 10.13μ2
Ε Σ5 = 10.13μ2
Ε Σ6 = 10.13μ2

ΧΑΡΑΚΤΗΡΙΣΜΟΣ ΚΟΥΦΩΜΑΤΩΝ:

1. Εξωτερικά 2. Εσωτερικά

πλάτος / ύψος ποδιάς | ύψος πρεκιού

πλάτος / ύψος

* Τα ύψη ποδιάς, πρεκιού μετριούνται από την στάθμη δαπέδου μπετόν.

ΧΑΡΑΚΤΗΡΙΣΜΟΣ ΥΛΙΚΩΝ:

κουνή οπτοπλινθοδομή

οπλισμένο σκυρόδεμα

ΣΤΑΘΜΕΣ ΔΑΠΕΔΟΥ:

Τ.Σ.=τελική στάθμη
Σ.Μ.=στάθμη μπετόν

ΤΕΛΙΚΗ-ΣΤΑΘΜΗ
(ΑΡΧΙΚΗ-ΣΤΑΘΜΗ-ΦΥΣ.ΕΔΑΦΟΥΣ)

ΥΠΟΥΡΓΕΙΟ ΠΕΡΙΒΑΛΛΟΝΤΟΣ ΧΩΡΟΤΑΞΙΑΣ & ΔΗΜ. ΕΡΓΩΝ

ΑΠΟΦΑΣΗ

ΣΥΝΟΔΕΥΕΙ ΤΗΝ ΥΠ' ΑΡΙΘΜ. Γ.2777/07 ΠΕΡΙ Καθορισμού ειδικών όρων και περιορισμών δόμησης στο διατηρητέο κτίριο που βρίσκεται επι της οδού Ρέντη 9-11 στην περιοχή "Κουκάκι" του εγκεκριμένου ρυμοτομ. σχ. Αθηνών.

ΑΘΗΝΑ 19 Ιανουαρίου 2007

Ο ΥΠΟΥΡΓΟΣ

Δ. ΝΤΑΝΗΣ

Ι. ΓΙΑΝΝΑΚΟΠΟΥΛΟΣ

Αρ. Φακ. 18/07
σχ. 15

ΑΡΙΘ. ΣΧΕΔΙΟΥ Γενικός ..... Ειδικός .....
ΕΡΜΑΡΙΟΝ Θυρίς ..... Φσκ. .....
ΕΓΓΡΑΦΩΝ Αριθ. Πρωτ. ..... Θυρίς ..... Φσκ. .....

ΕΔΗΜΟΣΙΕΥΘΗ ΕΙΣ ΤΟ ΥΠ' ΑΡΙΘΜ. 82 ΦΥΛΛΟ ΤΟΥ ΑΑΠ ΤΕΥΧΟΥΣ ΤΗΣ ΕΦΗΜΕΡΙΔΑΣ ΤΗΣ ΚΥΒΕΡΝΗΣΕΩΣ ΤΗΣ, 6 Μαρτίου 2007.

ΥΠΟΥΡΓΕΙΟ ΠΕΡΙΒΑΛΛΟΝΤΟΣ
ΧΩΡΟΤΑΞΙΑΣ
ΚΑΙ ΔΗΜΟΣΙΩΝ ΕΡΓΩΝ

Δ/ΝΣΗ ΠΟΛΕΟΔΟΜΙΚΟΥ ΣΧΕΔΙΑΣΜΟΥ
ΤΜΗΜΑ ΠΑΡΑΔΟΣΙΑΚΩΝ ΟΙΚΙΣΜΩΝ

ΘΕΣΗ: Δήμος Αθηναίων

ΘΕΜΑ: Καθορισμός συμπληρωματικών όρων δόμησης σε διατηρητέο κτίριο επί της οδού Ρέντη 9-11 στο Κουκάκι

ΓΕΩΡΓΙΟΣ Ν. ΚΑΡΑΛΕΚΑΣ
ΑΡΧΙΤΕΚΤΩΝ - ΜΗΧΑΝΙΚΟΣ
ΠΛΑΤΕΙΑ ΤΟΥΓΚΑ 5 - ΚΟΥΚΑΚΙ - ΤΗΛ. 9237643
ΑΡΙΘ. ΜΗΤΡΩΟΥ Τ.Ε.Ε. ΑΤΤΙΚΗΣ

Το παρόν διάγραμμα θεωρήθηκε σήμερα από 3/2/2006 σιτολογική άποψη της Δ/νσης Γεωλ/κού Σχεδιασμού Τμήματος Π.Ο.

Ο Τμηματάρχης
Γ. Τκανασούλης
Αρχιτ. Μηχανικός

ΣΧΕΔΙΟ: ΚΑΤΟΨΗ ΠΥΛΩΤΗΣ

ΚΛΙΜΑΚΑ: 1:50

ΗΜ/ΝΙΑ: ΙΟΥΝΙΟΣ 2006