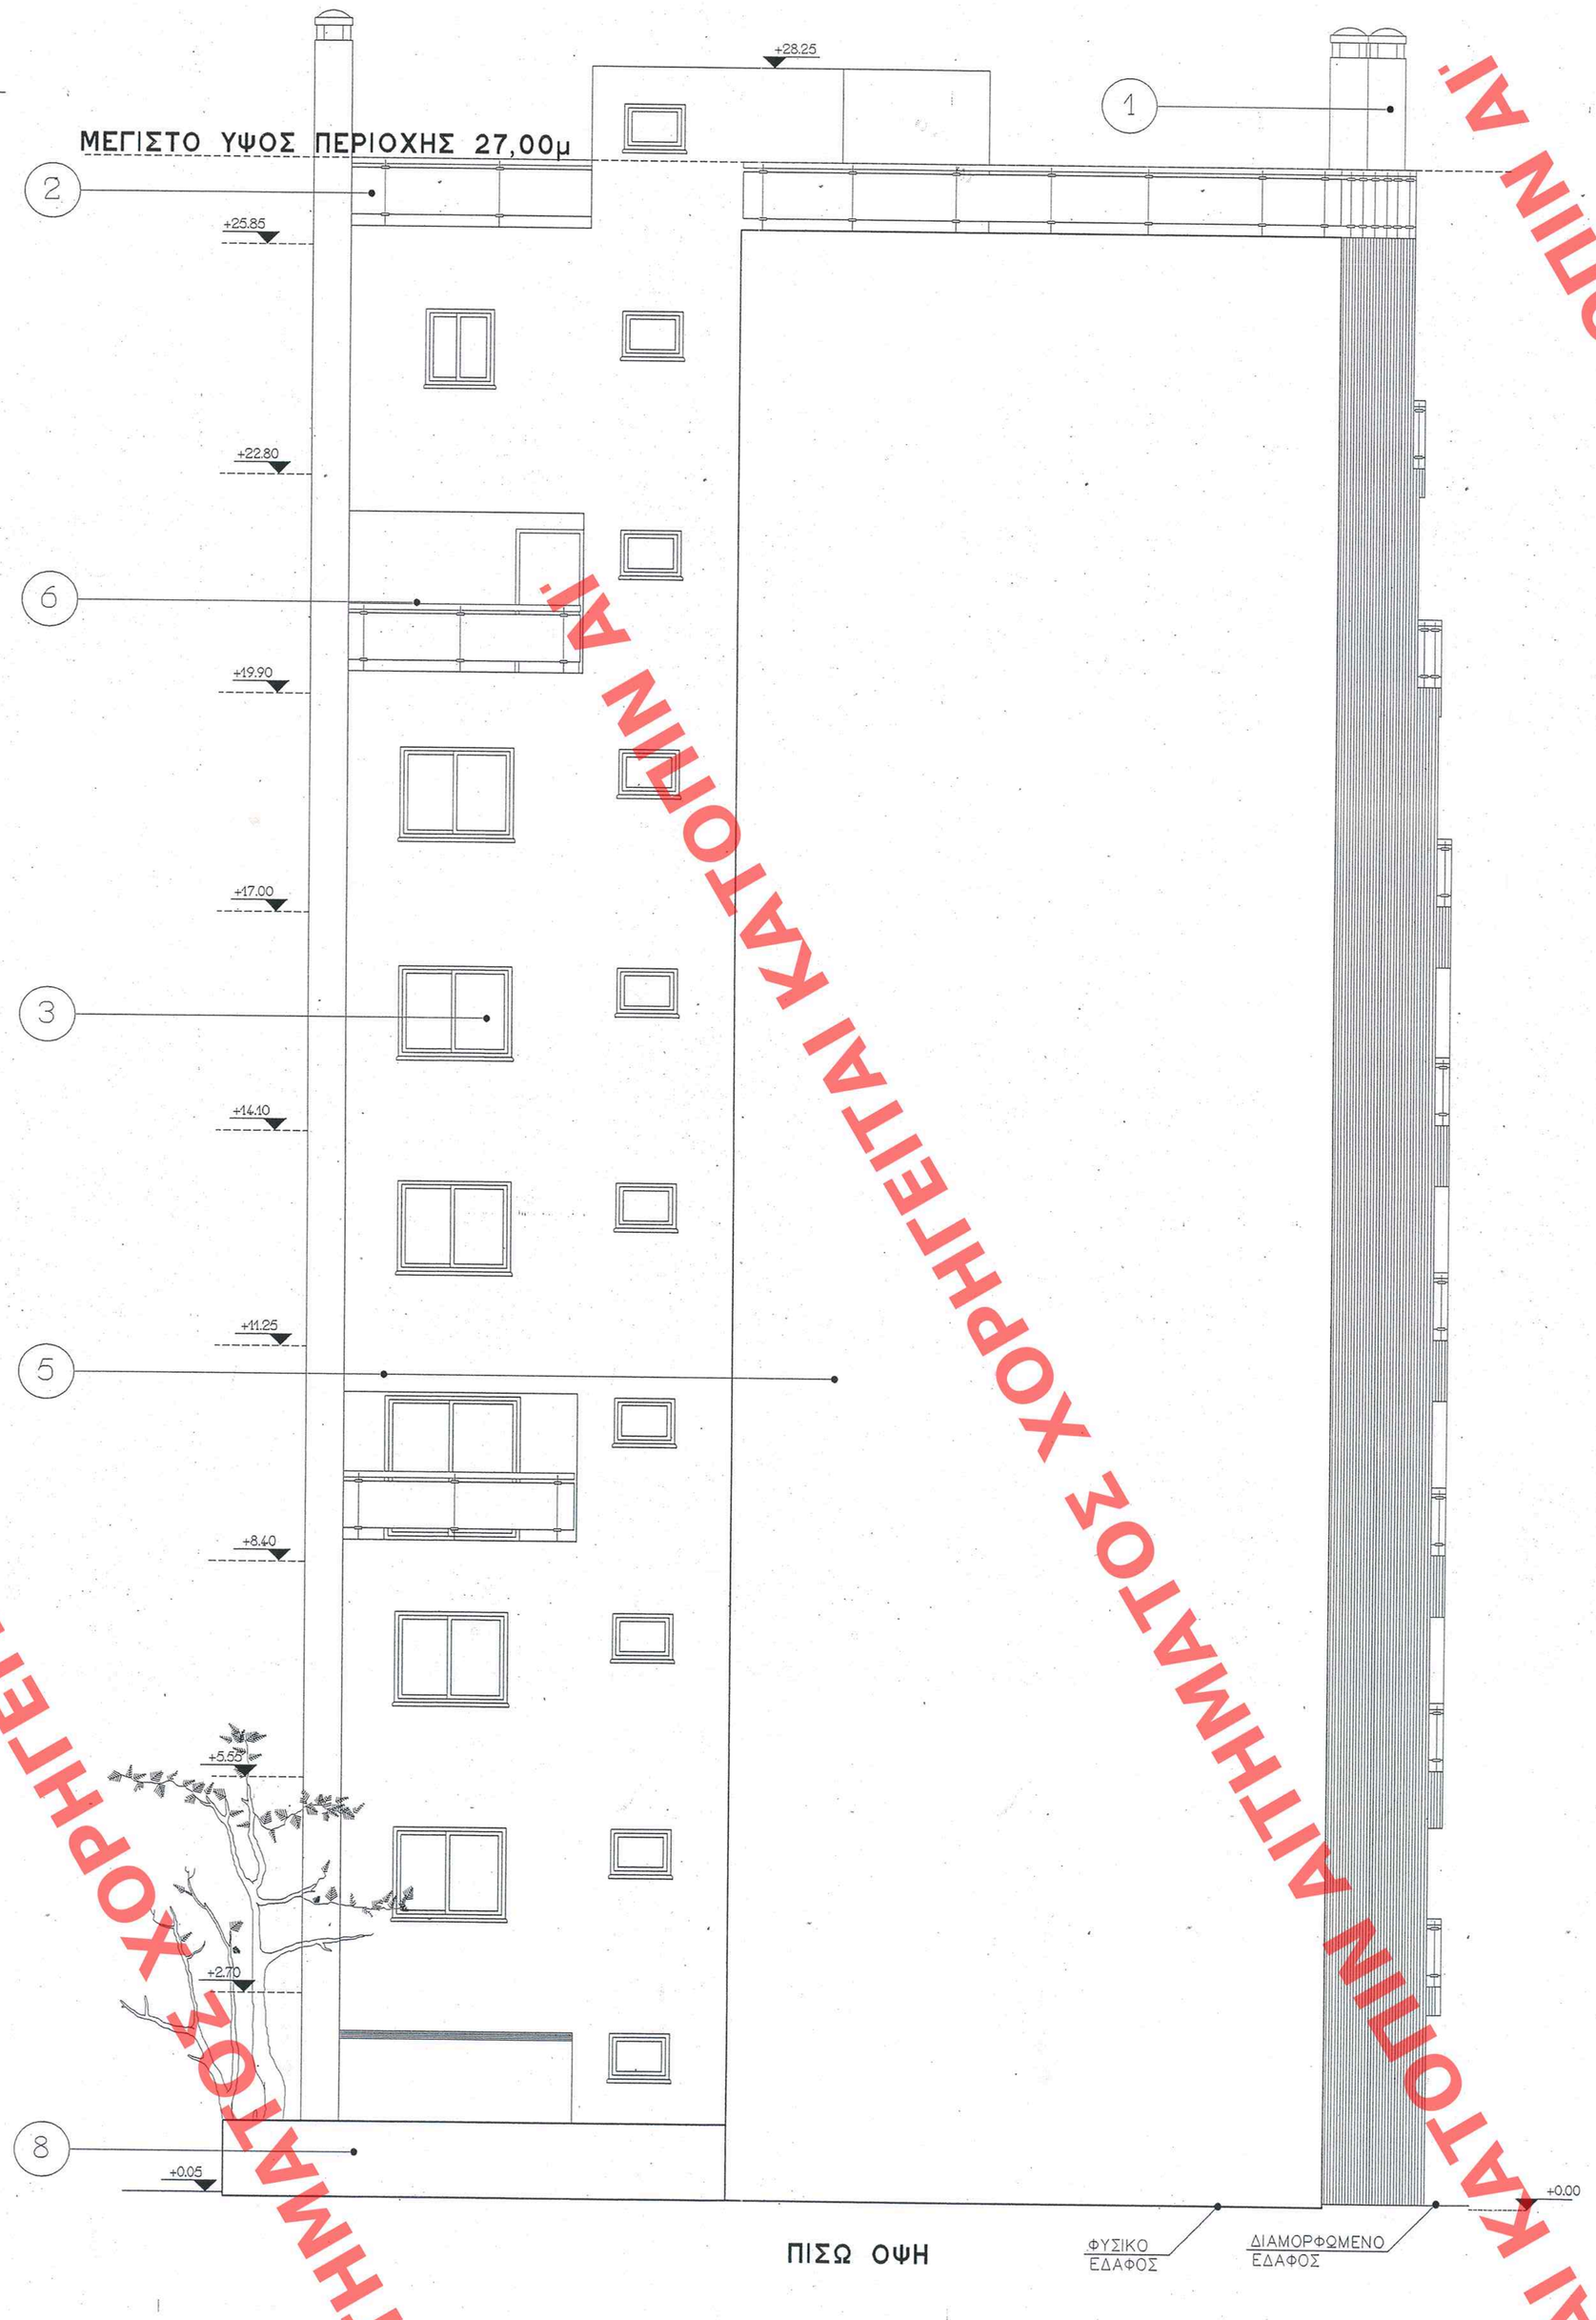
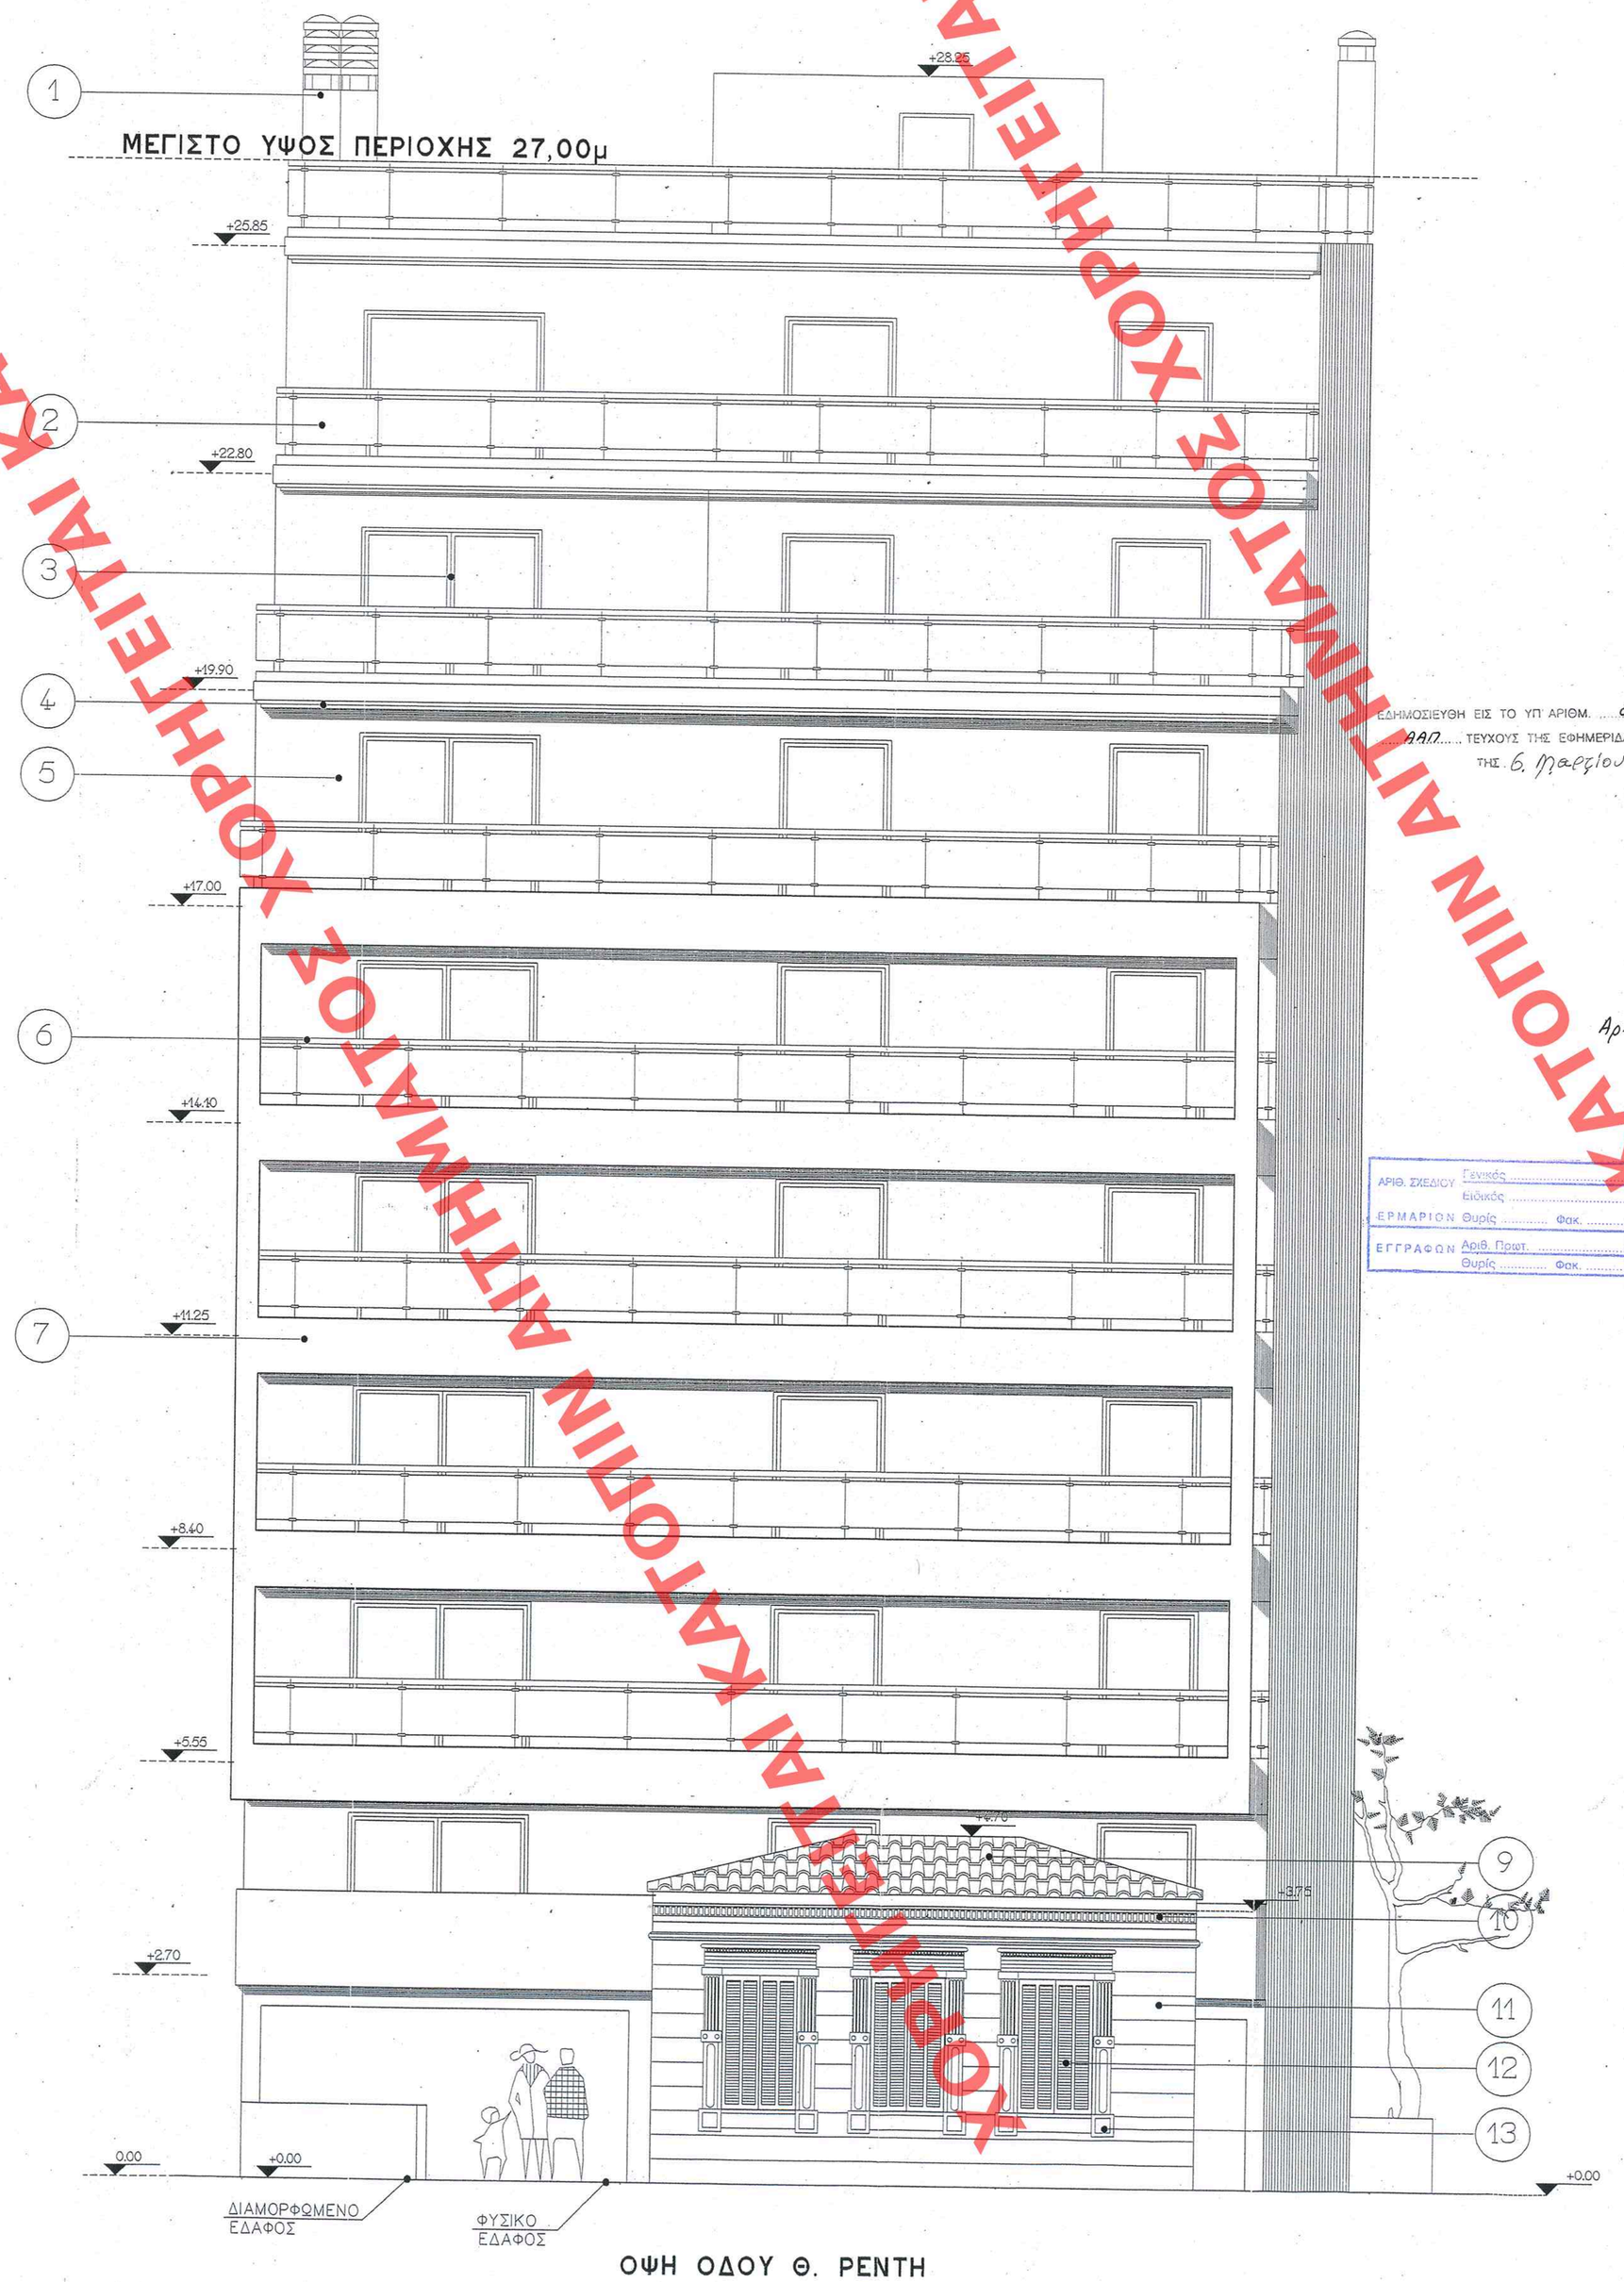



1 ΚΑΜΙΝΑΔΑ ΜΕ ΛΕΙΟ ΣΟΒΑ ΧΡΩΜΑΤΟΣ ΩΧΡΑΣ (BENJAMIN MOORE 1/B 036)
2 ΥΑΛΟΠΕΤΑΣΜΑ ΑΣΦΑΛΕΙΑΣ
3 ΥΑΛΟΣΤΑΣΙΑ ΑΛΟΥΜΙΝΙΟΥ ΜΕ Η ΧΩΡΙΣ ΠΑΤΖΟΥΡΙ ΧΡΩΜΑΤΟΣ ΛΕΥΚΟΥ.
4 ΓΡΑΜΜΩΣΕΙΣ ΑΠΟ ΕΜΦΑΝΕΣ ΜΠΕΤΟ ΧΡΩΜΑΤΟΣ ΟΧΡΑΣ Η ΛΕΥΚΟΥ.
5 ΛΕΙΟΣ ΣΟΒΑΣ ΧΡΩΜΑΤΟΣ ΩΧΡΑΣ.
6 ΜΕΤΑΛΛΙΚΗ ΚΟΥΠΑΣΤΗ
7 ΕΜΦΑΝΕΣ ΜΠΕΤΟ ΧΡΩΜΑΤΟΣ ΛΕΥΚΟΥ.
8 ΜΑΝΔΡΟΤΟΙΧΟΙ.
9 ΚΕΡΑΜΟΣΚΕΠΗ ΑΠΟ ΡΩΜΑΪΚΑ ΚΕΡΑΜΙΔΙΑ.
10 ΣΧΕΔΙΑ ΑΠΟ ΣΟΒΑ.
11 ΛΕΙΟΣ ΣΟΒΑΣ ΧΡΩΜΑΤΟΣ (BENJAMIN MOORE 1/B 305)
12 ΞΥΛΙΝΑ ΥΑΛΟΣΤΑΣΙΑ ΜΕ ΠΑΤΖΟΥΡΙ ΧΡΩΜΑΤΟΣ BENJAMIN MOORE 1/D 816
13 ΠΛΑΙΣΙΑ ΑΠΟ ΛΕΙΟ ΣΟΒΑ ΧΡΩΜΑΤΟΣ ΛΕΥΚΟΥ ΜΕ ΣΧΕΔΙΑ.

ΕΔΗΜΟΣΙΕΥΘΗ ΕΙΣ ΤΟ ΥΠ ΑΡΙΘΜ. 82 ΦΥΛΛΟ ΤΟΥ ΑΑΠ ΤΕΥΧΟΥΣ ΤΗΣ ΕΦΗΜΕΡΙΔΑΣ ΤΗΣ ΚΥΒΕΡΝΗΣΕΩΣ ΤΗΣ 6 Μαρτίου 2007

Αρ. Φακ. 18/07
ΟΧ.15

ΥΠΟΥΡΓΕΙΟ
ΠΕΡΙΒΑΛΛΟΝΤΟΣ ΧΩΡΟΤΑΞΙΑΣ & ΔΗΜ. ΕΡΓΩΝ
ΣΥΝΟΔΕΥΕΙ ΤΗΝ ΥΠ' ΑΡΙΘΜ. Γ. 2777/07 ΑΠΟΦΑΣΗ
ΠΕΡ. Καθορισμού ειδικών όρων και περιορισμών δόμησης στο διατηρητέο κτίριο που βρίσκεται επί της οδού Ρέντη 9-11 στην περιοχή "Κουκάκι" του εγκεκριμένου ρυμοτομ. σχ. Αθηνών
ΑΘΗΝΑ 19 Ιανουαρίου 2007
Ο ΥΠΟΥΡΓΟΣ
Ι. ΓΙΑΝΝΑΚΟΠΟΥΛΟΣ

ΑΡΧΙΤΕΚΤΟΝΕΣ - ΠΟΛΕΟΔΟΜΟΙ
ΕΛΕΥΘΕΡΙΟΣ Ν. ΚΑΡΑΪΣΚΑΣ
ΑΡΧΙΤΕΚΤΟΝΕΣ - ΠΟΛΕΟΔΟΜΟΙ
ΑΘΗΝΑ - ΤΟΥΡΚΟΒΟΥΝΙΑ 6 Τ.Κ. 11521 - ΚΟΥΚΑΚΙ - ΤΗΛ. 9237...

ΑΡΙΘ. ΣΧΕΔΙΟΥ Γενικός / Ειδικός
ΕΡΜΑΡΙΟΝ Θυρίς Φακ.
ΕΓΓΡΑΦΩΝ Αριθ. Πρωτ. Θυρίς Φακ.

ΥΠΟΥΡΓΕΙΟ ΠΕΡΙΒΑΛΛΟΝΤΟΣ
ΧΩΡΟΤΑΞΙΑΣ
ΚΑΙ ΔΗΜΟΣΙΩΝ ΕΡΓΩΝ

Δ/ΝΣΗ ΠΟΛΕΟΔΟΜΙΚΟΥ ΣΧΕΔΙΑΣΜΟΥ
ΤΜΗΜΑ ΠΑΡΑΔΟΣΙΑΚΩΝ ΟΙΚΙΣΜΩΝ

ΘΕΣΗ: Δήμος Αθηναίων

ΘΕΜΑ: Καθορισμός συμπληρωματικών όρων δόμησης σε διατηρητέο κτίριο επί της οδού Ρέντη 9-11 στο Κουκάκι

ΣΧΕΔΙΟ: ΟΨΕΙΣ

Το παρόν διάγραμμα εγκρίθηκε την από 3/8/2006 απόφαση της Διοικ. Επιτροπής Τμήματος Π.Σ.Ο.

© Γ. Γκιζιανασούλης
Γ. Γκιζιανασούλης
Αρχιτ. Μηχανικός

ΚΛΙΜΑΚΑ: 1:50
ΗΜ/ΝΙΑ: ΙΟΥΝΙΟΣ 2006

ΑΙΤΗΜΑΤΟΣ ΚΑΤΟΨΙΝ ΑΙΤΗΜΑΤΟΣ ΚΑΤΟΨΙΝ ΑΙΤΗΜΑΤΟΣ ΚΑΤΟΨΙΝ ΑΙΤΗΜΑΤΟΣ ΚΑΤΟΨΙΝ
ΧΟΡΗΓΕΙΤΑΙ ΧΟΡΗΓΕΙΤΑΙ ΧΟΡΗΓΕΙΤΑΙ ΧΟΡΗΓΕΙΤΑΙ ΧΟΡΗΓΕΙΤΑΙ ΧΟΡΗΓΕΙΤΑΙ