



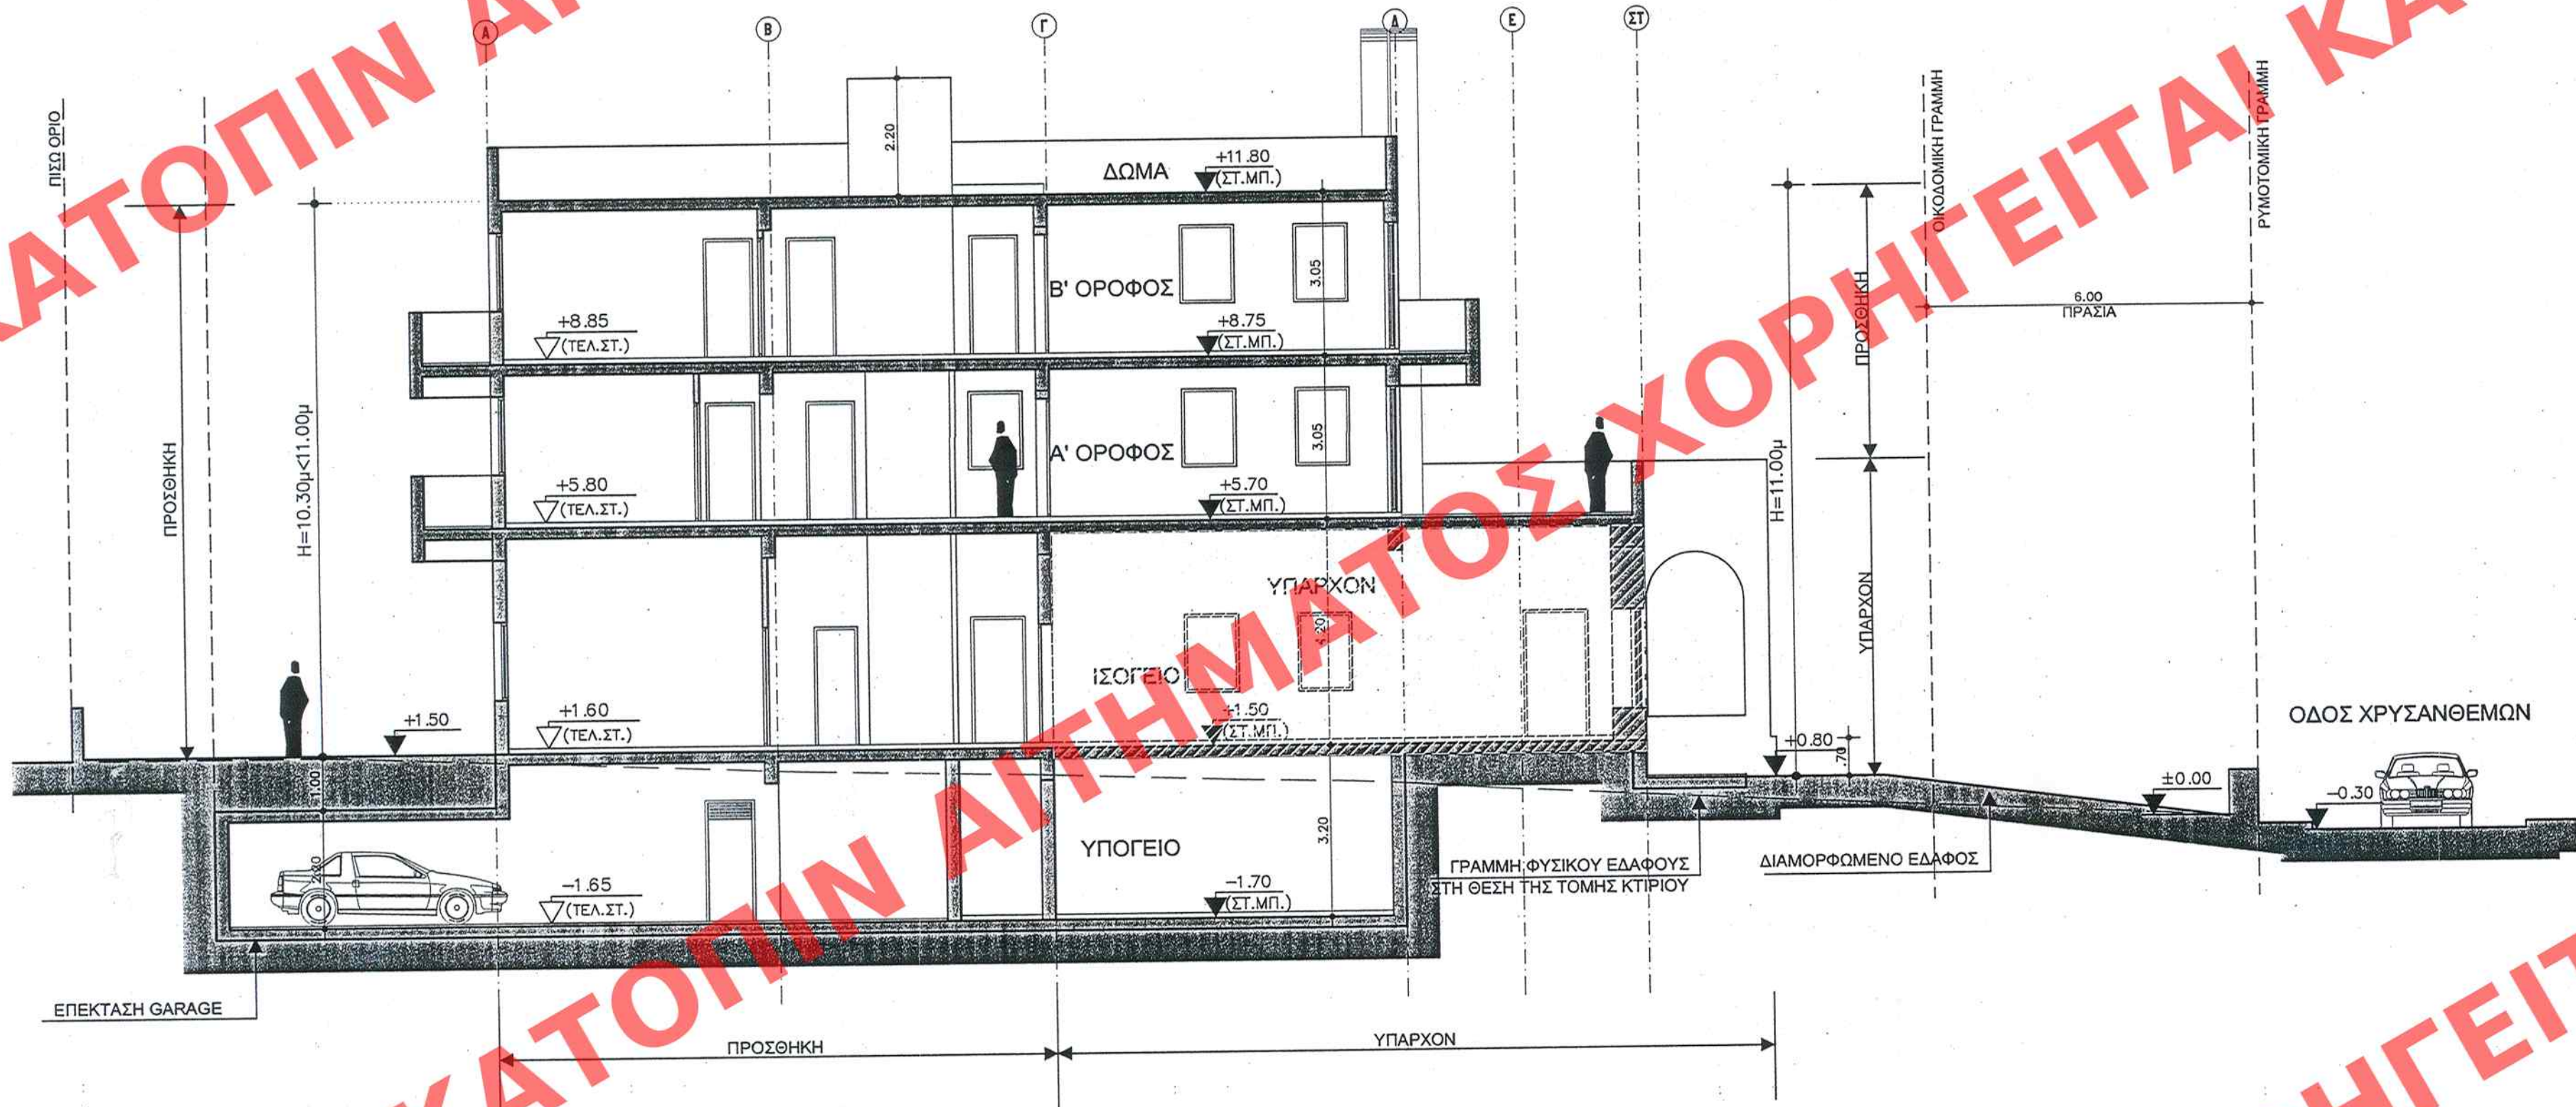

ΤΟΜΗ Α-Α

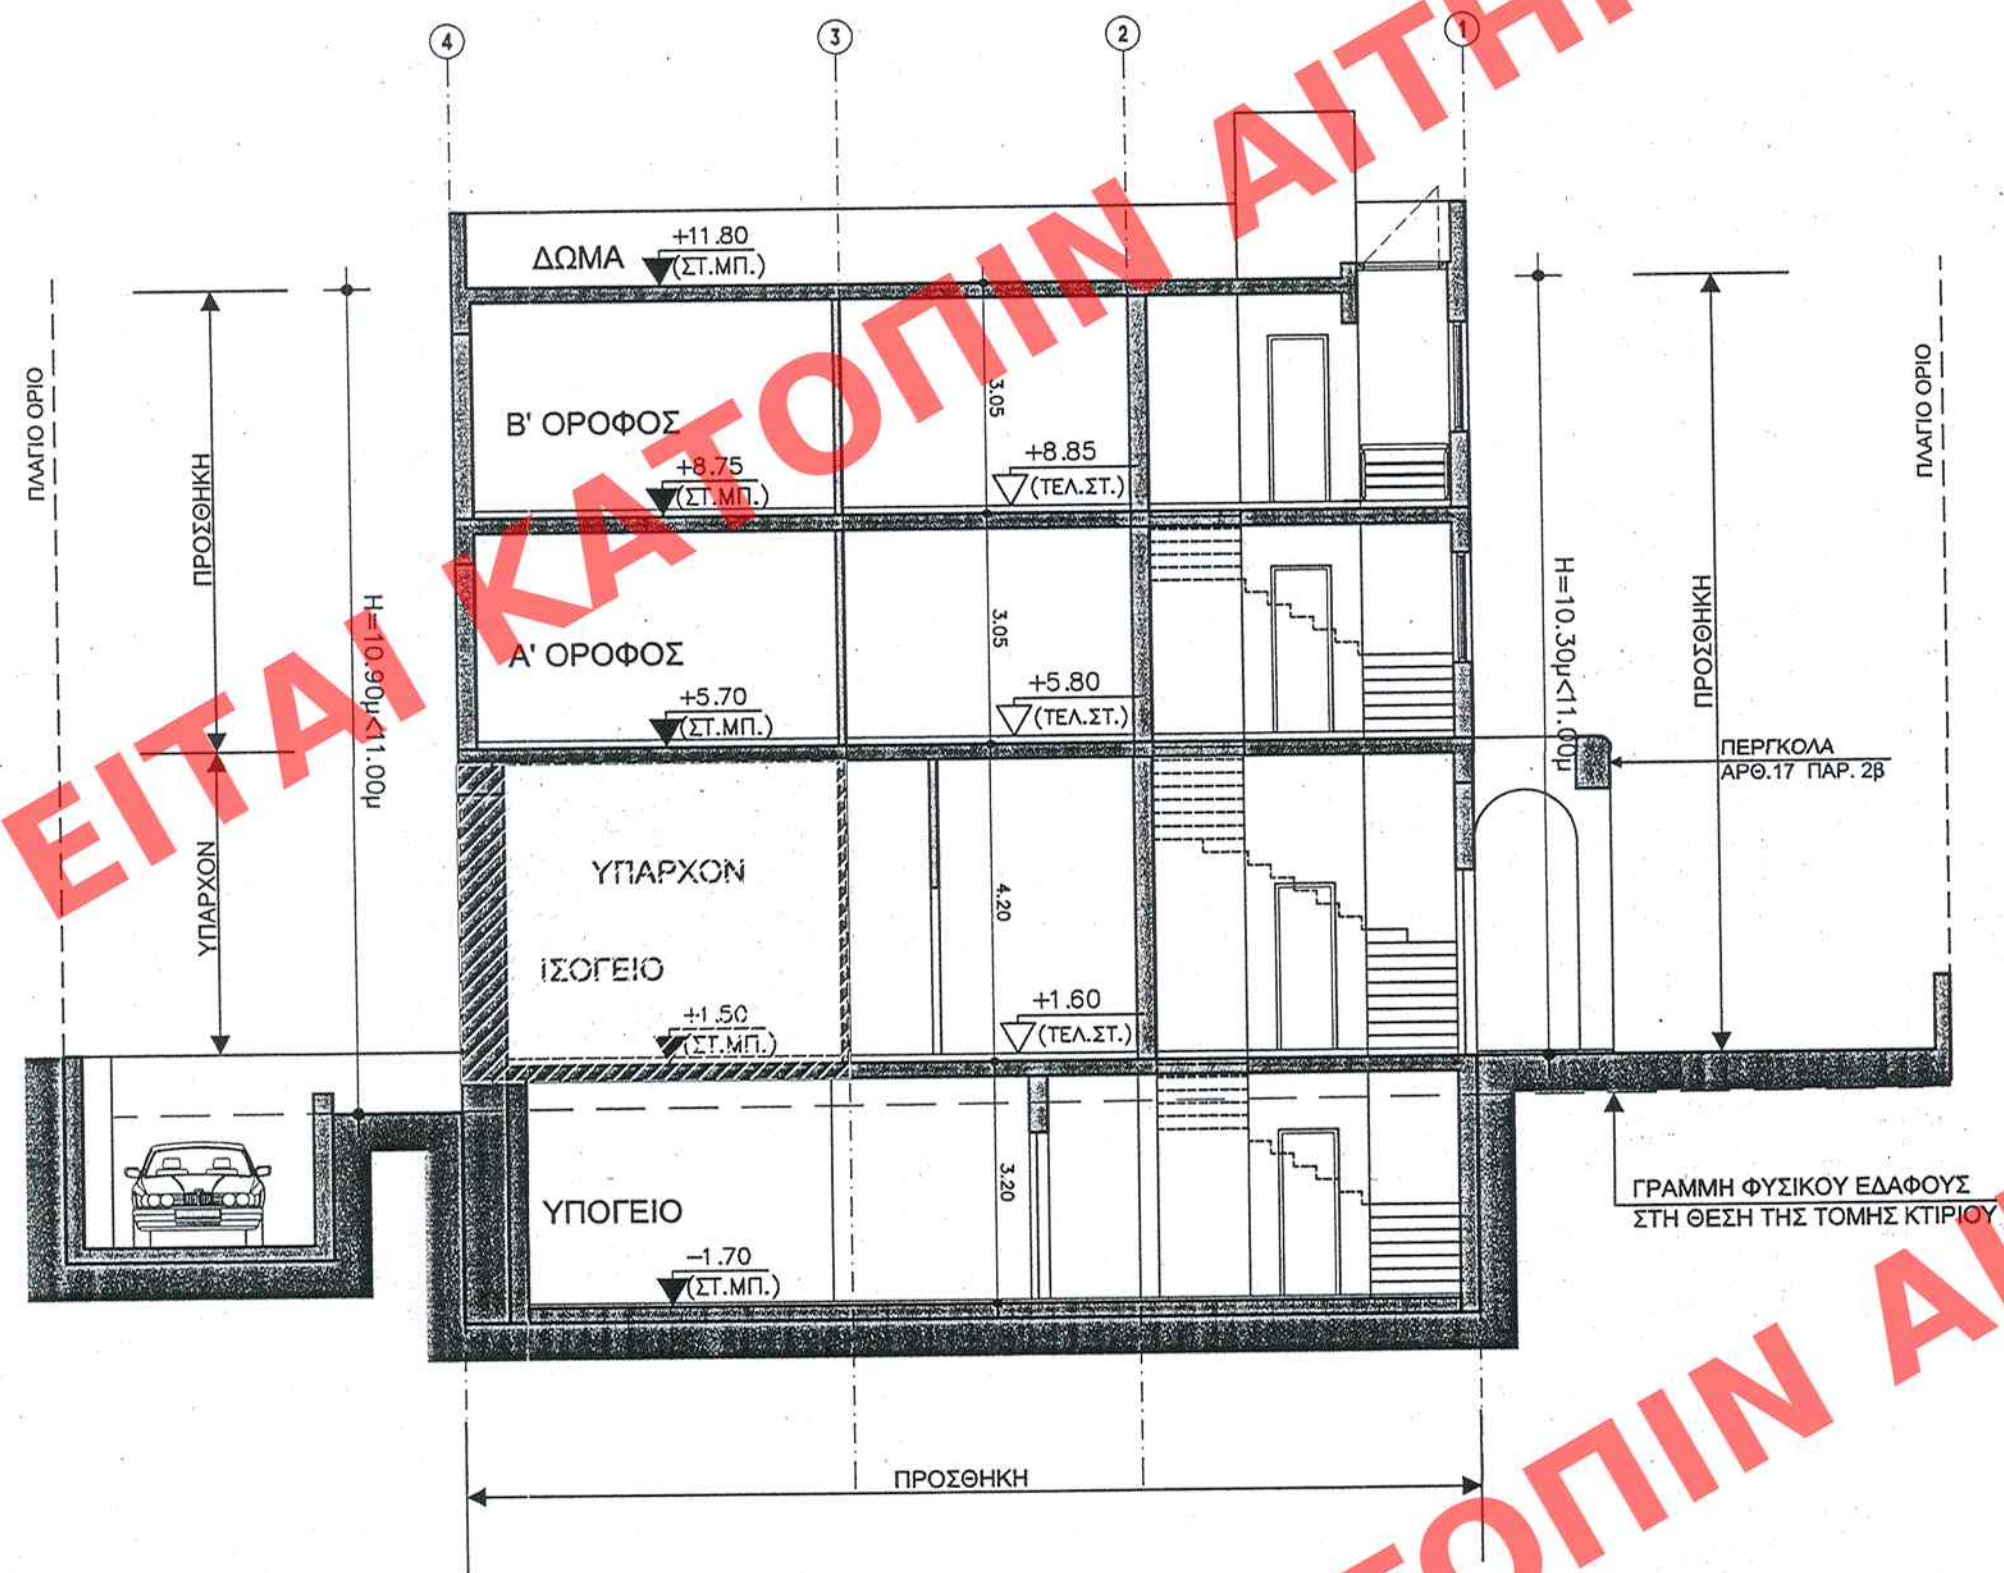

ΤΟΜΗ Β-Β

ΕΛΛΗΝΟΔΕΥΤΗΡΙΟ ΕΠΙ ΤΩ ΥΠ. ΑΡΙΘΜ. 32
Α.Α.Π. ΤΕΧΝΟΥΣ ΤΗΣ ΕΠΙΧΕΙΡΗΣΙΑΣ ΤΗΣ ΚΥΒΕΡΝΗΣΕΩΣ
ΤΗΣ Σ. Μαρτίου 2007

ΑΡΙΘ. ΣΧΕΔΙΟΥ	Γενικός
ΕΡΜΑΡΙΟΝ	Ειδικός
ΕΓΓΡΑΦΩΝ	Αριθ. Πρωτ. 1088/2007

ΥΠΟΥΡΓΕΙΟ
ΠΕΡΙΒΑΛΛΟΝΤΟΣ ΧΩΡΟΤΑΞΙΑΣ & ΔΗΜ. ΕΡΓΩΝ
ΣΥΝΟΔΕΥΕΙ ΤΗΝ ΥΠ. ΑΡΙΘΜ. Γ. 6144/07 ΑΠΟΦΑΣΗ
ΠΕΡΙ... Καθορισμού... ειδικών ορών και περιορι-
σμών... στο διατηρητέο κτίριο που βρι-
σκέται... επί της οδού... Χρυσάνθεμων 30... εντός του
συγκεκριμένου... ορίου... δ.χ. του δ. Ψυχικού
(υ. Α. Γενικής)
ΑΘΗΝΑ 12 Φεβρουαρίου 2007
Ι. ΠΑΝΑΓΙΩΤΑΚΗΣ

Αρ. Φακ. 33/07
δ.χ. 9

ΥΠΟΥΡΓΕΙΟ ΠΕΡΙΒΑΛΛΟΝΤΟΣ,
ΧΩΡΟΤΑΞΙΑΣ
ΚΑΙ ΔΗΜΟΣΙΩΝ ΕΡΓΩΝ

ΔΙΕΥΘΥΝΣΗ ΠΟΛΕΟΔΟΜΙΚΟΥ ΣΧΕΔΙΑΣΜΟΥ
ΤΜΗΜΑ ΠΑΡΑΔΟΣΙΑΚΩΝ ΟΙΚΙΣΜΩΝ

ΘΕΣΗ: ΔΗΜΟΣ ΨΥΧΙΚΟΥ, ΠΑΛΑΙΟ ΨΥΧΙΚΟ,
Ο.Τ.68, ΟΔΟΣ ΧΡΥΣΑΝΘΕΜΩΝ 30

ΘΕΜΑ: ΚΑΘΟΡΙΣΜΟΣ ΕΙΔΙΚΩΝ ΟΡΩΝ ΚΑΙ
ΠΕΡΙΟΡΙΣΜΩΝ ΔΟΜΗΣΗΣ ΣΤΟ ΔΙΑΤΗΡΗΤΕΟ
ΚΤΙΡΙΟ ΕΠΙ ΤΗΣ ΟΔΟΥ ΧΡΥΣΑΝΘΕΜΩΝ 30

ΤΙΤΛΟΣ ΣΧΕΔΙΟΥ: ΤΟΜΗ Α-Α & Β-Β

ΚΑΙΜΑΚΑ: 1:100