


ΧΑΡΑΚΤΗΡΙΣΜΟΣ ΥΛΙΚΩΝ
1. ΑΣΒΕΣΤΟΚΟΝΙΑΜΑ ΤΡΙΠΤΟ
2. ΥΑΛΟΠΙΝΑΚΕΣ ΜΕ ΠΛΑΙΣΟ ΑΛΟΥΜΙΝΙΟΥ
3. ΣΙΔΕΡΕΝΙΟ ΚΑΓΚΕΛΟ

ΥΠΟΥΡΓΕΙΟ
ΠΕΡΙΒΑΛΛΟΝΤΟΣ ΧΩΡΟΤΑΞΙΑΣ & ΔΗΜ. ΕΡΓΩΝ

ΣΥΝΟΔΕΥΕΙ ΤΗΝ ΥΠ' ΑΡΙΘΜ. Γ. 8204/07 ΑΠΟΦΑΣΗ
ΠΕΡΙ: Καθορισμού ειδικών όρων και
περιορισμών δόμησης σε οικόπεδα επί
των οδών Ναϊάδων - Εσπέρου - Αιόλου
του εγκεκριμένου ρυθμού του Δ. Παλαιού
Φαλήρου, όπου βρίσκονται δύο οικοπέδα
αφ' όσων έχουν παραταγεί διατηρητέα
Αθήνα 16 Φεβρουαρίου 2007
Ο Υπουργός
Α. Γαλανός

ΕΔΗΜΟΣΙΕΥΘΗ ΕΙΣ ΤΟ ΥΠ' ΑΡΙΘΜ. 95 ΦΥΛΛΟ ΤΟΥ
Α.Α.Π. ΤΕΥΧΟΥΣ ΤΗΣ ΕΦΗΜΕΡΙΔΑΣ ΤΗΣ ΚΥΒΕΡΝΗΣΕΩΣ
ΤΗΣ 13. Μαρτίου 2007

ΑΡΙΘ. ΣΧΕΔΙΟΥ	Γενικός
	Ειδικός
ΕΡΜΑΡΙΟΝ	Θυρίς
ΕΓΓΡΑΦΩΝ	Αριθ. Πρωτ.
	Θυρίς

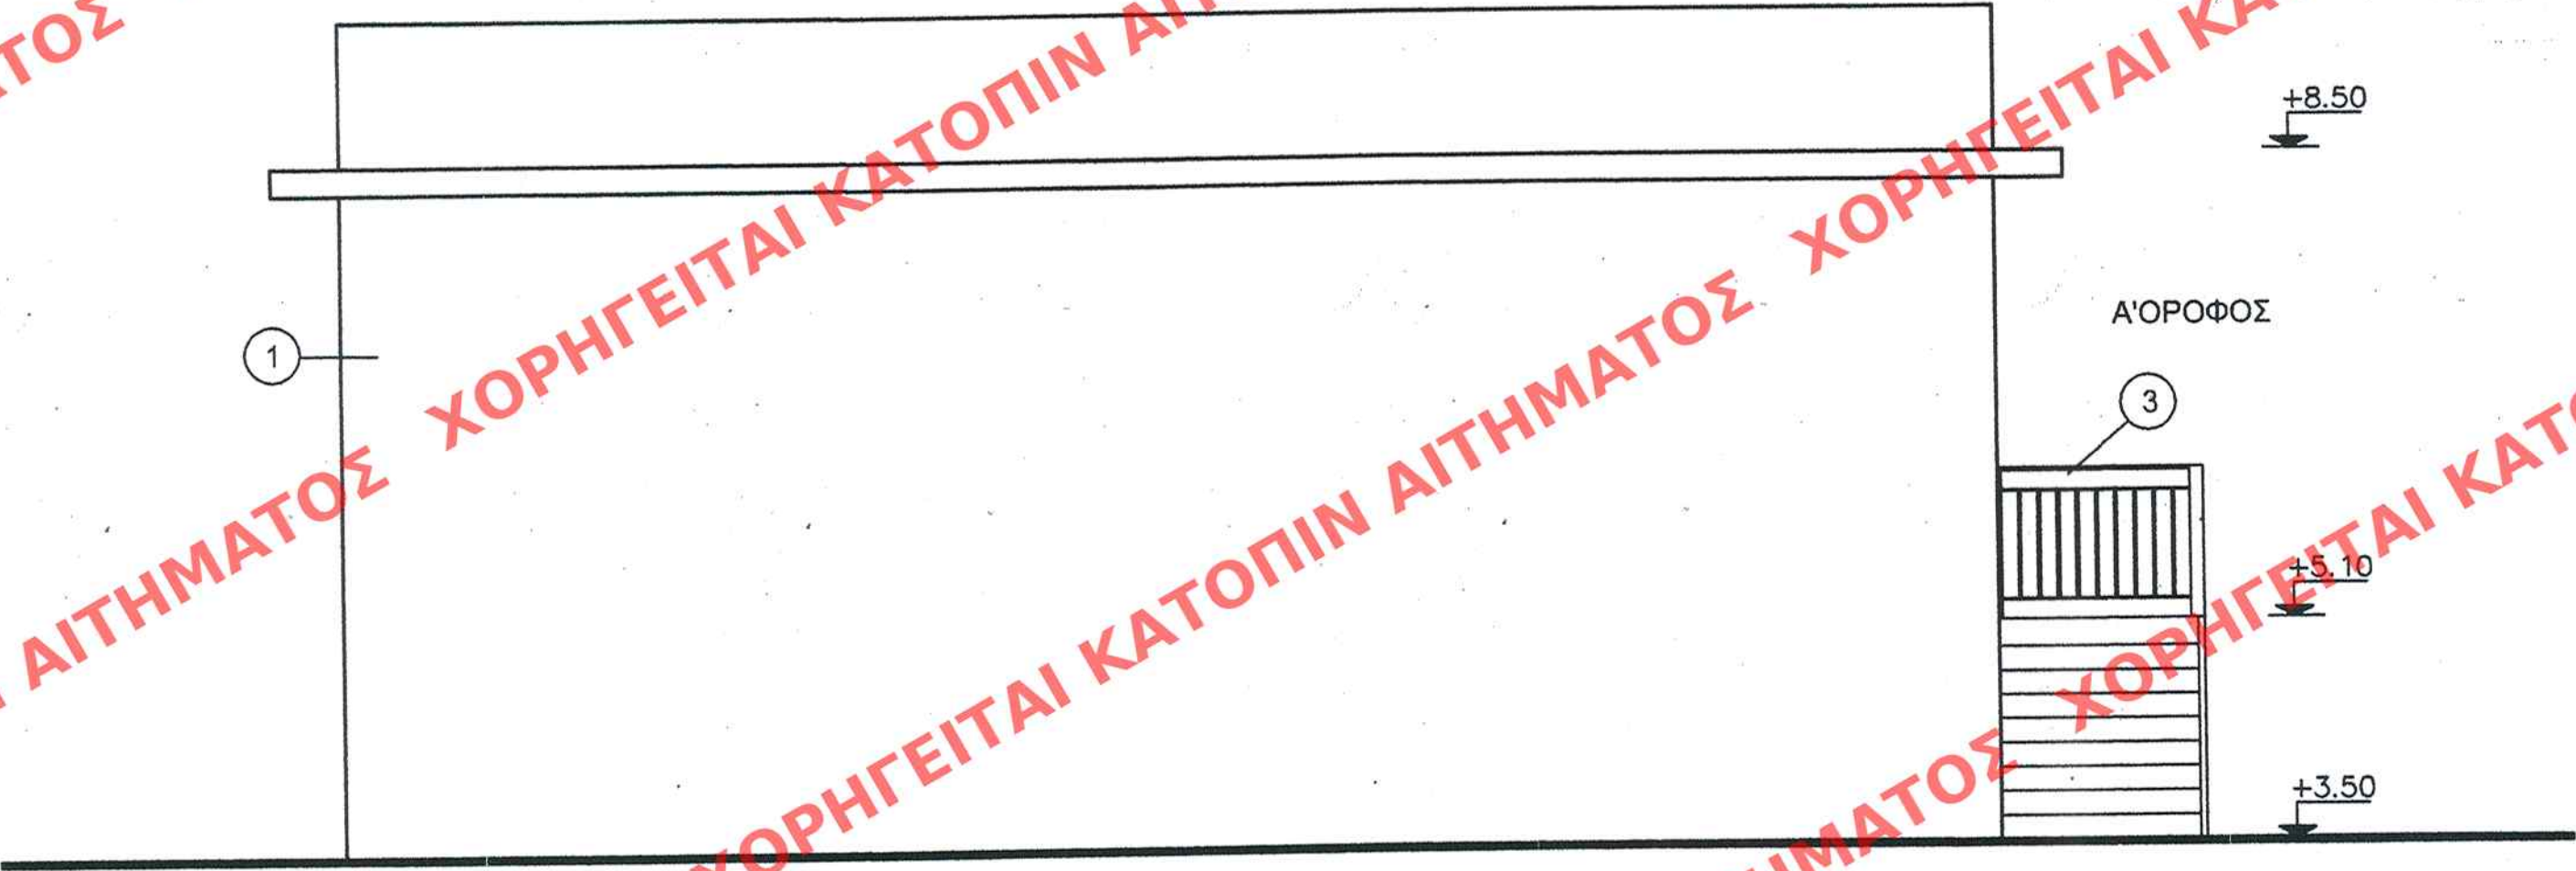

ΠΑΡΑΤΣΑ

Α'ΟΡΟΦΟΣ

+8.50

+5.10

+3.50

Αρ. Φαλ. 36/07
62 LL

ΥΠΟΥΡΓΕΙΟ ΠΕΡΙΒΑΛΛΟΝΤΟΣ,
ΧΩΡΟΤΑΞΙΑΣ ΚΑΙ ΔΗΜΟΣΙΩΝ ΕΡΓΩΝ

ΔΙΕΥΘΥΝΣΗ ΠΟΛΕΟΔΟΜΙΚΟΥ ΣΧΕΔΙΑΣΜΟΥ
ΤΜΗΜΑ ΠΑΡΑΔΟΣΙΑΚΩΝ ΟΙΚΙΣΜΩΝ

ΘΕΣΗ : ΠΑΛΑΙΟ ΦΑΛΗΡΟ

ΘΕΜΑ : Καθορισμός συμπληρωματικών ειδικών
όρων και περιορισμών δόμησης σε ακίνητο
επί των οδών Ναϊάδων - Εσπέρου -
Αρτέμιδος - Αιόλου (Ο.Τ.55), στο Παλαιό
Φάληρο.

ΤΙΤΛΟΣ ΣΧΕΔΙΟΥ : ΔΥΤΙΚΗ ΟΨΗ

ΚΛΙΜΑΚΑ : 1:50