ΧΟΡΗΓΕΙΤΑΙ ΚΑΤΟΠΙΝ ΑΙΤΗΜΑΤΟΣ

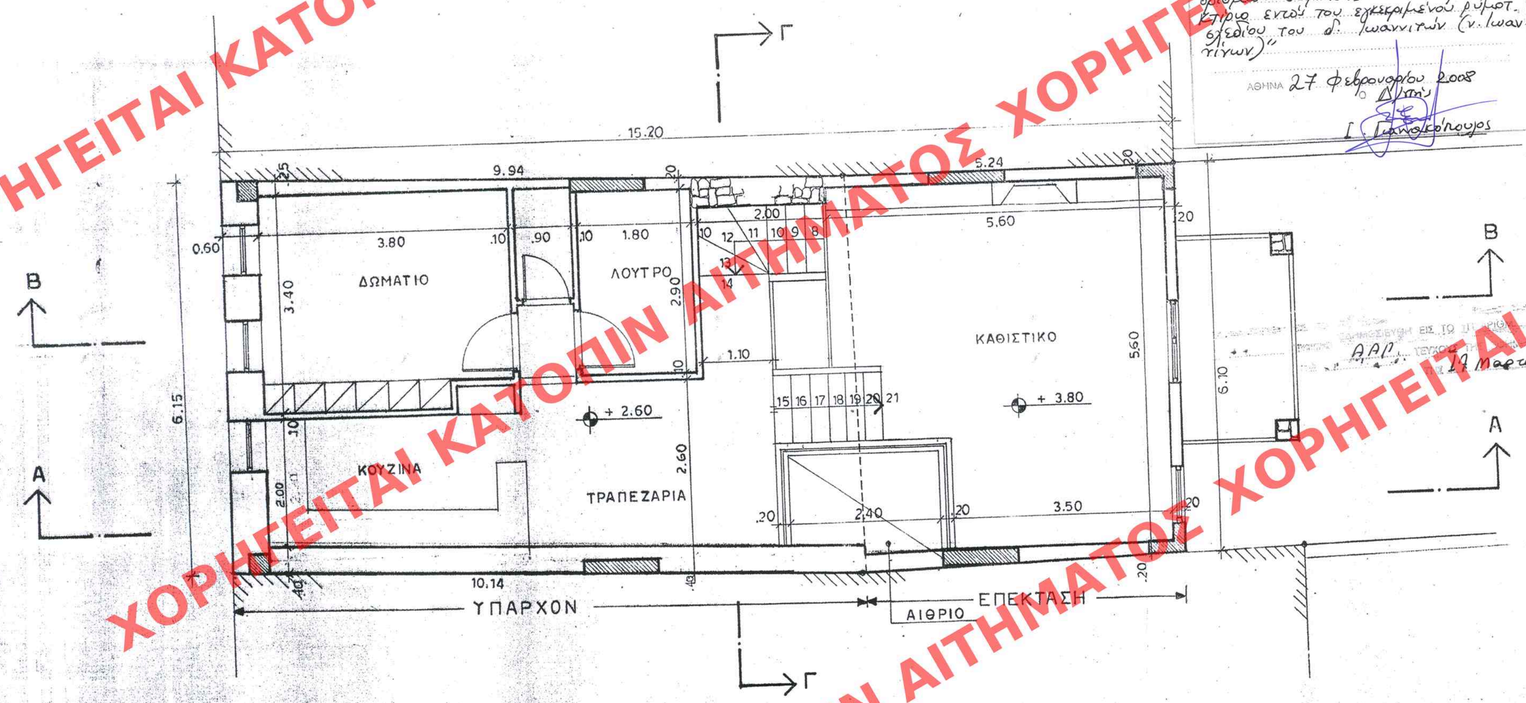

ΑΡΙΘ. ΣΧΕΔΙΟΥ Γενικός ..... Ειδικός .....
ΕΡΜΑΡΙΟΝ Θυρίς ..... Φακ. .....
ΕΓΓΡΑΦΩΝ Αριθ. Πρωτ. ..... Θυρίς ..... Φακ. .....

ΥΠΟΥΡΓΕΙΟ ΠΕΡΙΒΑΛΛΟΝΤΟΣ ΧΩΡΟΤΑΞΙΑΣ & ΔΗΜ. ΕΡΓΩΝ
ΣΥΝΟΨΗ ΕΝΑΥΛΙΑΡΙΟΜ Γ 3002/08 ΑΠΟΦΑΣΗ
"Καθορισμού ειδικών όρων ε/ψαρμογής δόμησης σε διατηρητέο κτίριο εντός του εγκεκριμένου ρυθμοτ. σχεδίου του δ. Ιωαννιτών (ν. Ιωαννίνων)"
ΑΘΗΝΑ 27 Φεβρουαρίου 2008
Ο Υπ/νος
Ι. Γιαννακόπουλος

Αρ. φ. 46/08
εγ. 9

ΑΑΠ 102
19 Μαρτίου

ΥΠΟΥΡΓΕΙΟ ΠΕΡΙΒΑΛΛΟΝΤΟΣ ΧΩΡΟΤΑΞΙΑΣ & ΔΗΜ. ΕΡΓΩΝ

ΕΡΓΟ	ΑΠΟΚΑΤΑΣΤΑΣΗ ΚΑΙ ΕΠΕΚΤΑΣΗ ΔΙΑΤΗΡΗΤΕΟΥ ΚΤΙΡΙΟΥ
ΘΕΣΗ	ΖΑΛΟΚΩΣΤΑ 6, ΙΩΑΝΝΙΝΑ — Ο.Τ. 67
ΙΔΙΟΚΤΗΤΗΣ	ΚΥΡΙΑΚΑΚΟΥ ΓΕΩΡΓΙΑ
ΜΕΛΕΤΗΤΗΣ	**συνεργατική α.τ.ε.ε.** αρχιτέκτων ΔΗΜΗΤΡΗΣ ΚΩΣΤΗΣ ΒΕΝΙΑ ΛΕΛΟΥ ηλεκτρολόγος μηχανικός, ΡΙΤΑ ΠΑΠΑΔΟΠΟΥΛΟΥ τεχ. πολ. μηχ., ΓΙΑΝΝΗΣ ΠΑΠΑΔΗΜΗΤΡΙΟΥ τ.πολ. μηχ. ΣΠΥΡΙΔΟΥΛΑ ΜΠΑΝΤΙΑ τεχν. πολ. μηχ., ΖΩΗ ΣΙΩΝΗ σπουδ. αρχιτέκτων, ΧΡΙΣΤΙΝΑ ΛΕΚΚΑ σπουδ. αρχιτέκτων
ΘΕΜΑ ΣΧΕΔΙΟΥ	ΑΡΧΙΤΕΚΤΟΝΙΚΑ — ΚΛ. 1 : 50 ΠΡΟΤΑΣΗ **κάτοψη ορόφου**

ΧΡΟΝΟΣ ΜΕΛΕΤΗΣ : ΙΟΥΝΙΟΣ 2005
ΣΦΡΑΓΙΔΑ - ΥΠΟΓΡΑΦΗ

Το παρόν ... από 5-6-07 απόφασή της Δ/νσης Πολεοδομίας Τμήματος Π.Ο.
Ο Τμηματάρχης
Γ. Γκαλασούλης
Αρχιτ. Μηχανικός