ΧΟΡΗΓΕΙΤΑΙ ΚΑΤΟΠΙΝ ΑΙΤΗΜΑΤΟΣ

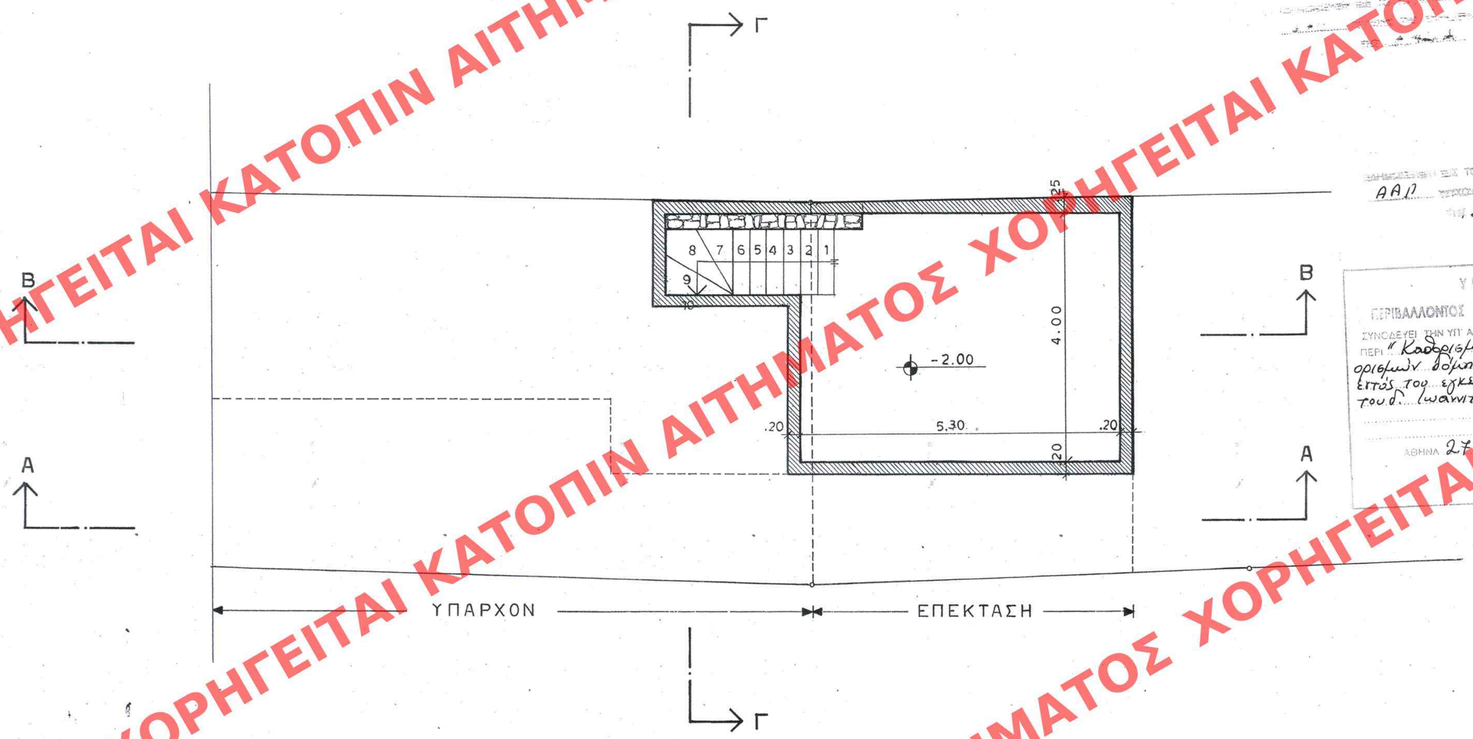

ΑΡΙΘ. ΣΧΕΔΙΟΥ Γενικός ..... Ειδικός .....
ΕΡΜΑΡΙΟΝ Θυρίς ..... Φακ. .....
ΕΓΓΡΑΦΟΝ Δημ. Πρωτ. ..... Θυρίς ..... Φακ. .....

ΥΠΟΥΡΓΕΙΟ
ΠΕΡΙΒΑΛΛΟΝΤΟΣ ΧΩΡΟΤΑΞΙΑΣ & ΔΗΜ. ΕΡΓΩΝ

ΑΑΠ 102
Αθήνα 17 Μαρτίου 2008

ΥΠΟΥΡΓΕΙΟ
ΠΕΡΙΒΑΛΛΟΝΤΟΣ ΧΩΡΟΤΑΞΙΑΣ & ΔΗΜ. ΕΡΓΩΝ
ΣΥΝΟΔΕΥΕΙ ΤΗΝ ΥΠ' ΑΡΙΘΜ. Γ. 9002/08 ΑΠΟΦΑΣΗ
ΠΕΡΙ "Καθορισμού ειδικών όρων & προδιορισμών δόμησης σε διατηρητέο κτίριο εντός του εγκεκριμένου ρυμοτ. σχεδίου του δ. Ιωαννιτών (γ. Ιωαννίνων)"
ΑΘΗΝΑ 27 Φεβρουαρίου 2008
Ο Υπουργός
Δ. Γιανναρόπουλος

Αρ.Φ. 46/08
εχ. 9

ΕΡΓΟ	ΑΠΟΚΑΤΑΣΤΑΣΗ ΚΑΙ ΕΠΕΚΤΑΣΗ ΔΙΑΤΗΡΗΤΕΟΥ ΚΤΙΡΙΟΥ	
ΘΕΣΗ	ΖΑΛΟΚΩΣΤΑ 6, ΙΩΑΝΝΙΝΑ	Ο.Τ. 67
ΙΔΙΟΚΤΗΤΗΣ	ΚΥΡΙΑΚΑΚΟΥ ΓΕΩΡΓΙΑ	
ΜΕΛΕΤΗΤΗΣ	**συνεργατική α.τ.ε.ε.** αρχιτέκτων ΔΗΜΗΤΡΗΣ ΚΩΣΤΗΣ ΒΕΝΙΑ ΛΕΛΟΥ ηλεκτρολόγος μηχανικός ΡΙΤΑ ΠΑΠΑΔΟΠΟΥΛΟΥ τεχ. πολ. μηχ. ΓΙΑΝΝΗΣ ΠΑΠΑΔΗΜΗΤΡΙΟΥ τ.πολ. μηχ. ΣΠΥΡΙΔΟΥΛΑ ΜΠΑΝΤΙΑ τεχν. πολ. μηχ. ΖΩΗ ΣΙΩΝΗ σπουδ. αρχιτέκτων ΧΡΙΣΤΙΝΑ ΛΕΚΚΑ σπουδ. αρχιτέκτων	
ΘΕΜΑ ΣΧΕΔΙΟΥ	ΑΡΧΙΤΕΚΤΟΝΙΚΑ	ΚΛ. 1 : 50
	ΠΡΟΤΑΣΗ **κάτοψη υπογείου**	

ΧΡΟΝΟΣ ΜΕΛΕΤΗΣ : ΙΟΥΝΙΟΣ 2005
ΣΦΡΑΓΙΔΑ - ΥΠΟΓΡΑΦΗ

ΔΗΜΗΤΡΗΣ Μ. ΚΩΣΤΗΣ
ΑΡΧΙΤΕΚΤΩΝ ΜΗΧΑΝΙΚΟΣ
ΤΕΧΝΙΚΟΥ ΠΟΛΙΤΙΚΟΥ ΓΡΑΦΕΙΟΥ
ΚΕΘΗΜΟΣ ΜΗΤΡΩΟ

Το παρόν διάγραμμα ... από 5-6-07 ... της Δ/νσης Πολικού Σχεδιασμού Τμήματος Π.Ο.
Ο Τμηματάρχης
Γ. Γκανασούλης
Αρχιτ. Μηχανικός