ΑΙ ΚΑΤΟΠΙΝ ΑΙΤΗΜΑΤΟΣ ΧΟΡΗΓΕΙΤΑΙ ΚΑΤΟΠΙΝ ΑΙΤΗΜΑΤΟΣ ΧΟΡΗΓΕΙΤΑΙ ΚΑΤΟΠΙΝ ΑΙΤΗΜΑΤΟΣ ΧΟΡΗΓΕΙΤΑΙ ΚΑΤ

ΥΠΟΥΡΓΕΙΟ
ΠΕΡΙΒΑΛΛΟΝΤΟΣ ΧΩΡΟΤΑΞΙΑΣ & ΔΗΜ. ΕΡΓΩΝ
ΣΥΝΟΔΕΥΕΙ ΤΗΝ ΥΠ' ΑΡΙΘΜ. Γ. 3002/08 ΑΠΟΦΑΣΗ
ΠΕΡΙ: "Καθορισμού ειδικών όρων & περιορισμών δόμησης σε διατηρητέο κτίριο εντός του συγκεκριμένου ρυμοτ. σχεδίου, του δ. Ιωαννίνων (Υ. Ιωαννίνων)"
ΑΘΗΝΑ 27 Φεβρουαρίου 2008
Ο Δ/ντής
Ι. Γιαννακόπουλος

ΑΑΠ 102
12 Μαρτίου 2008
Αρ.-Φ 46/08
σχ. 9

ΑΡΙΘ. ΣΧΕΔΙΟΥ Γενικός ..... Ειδικός .....
ΕΡΜΑΡΙΟΝ Θυρίς ..... Φακ. .....
ΕΓΓΡΑΦΩΝ Αριθ. Πρωτ. ..... Θυρίς ..... Φακ. .....

ΥΠΟΥΡΓΕΙΟ
ΠΕΡΙΒΑΛΛΟΝΤΟΣ ΧΩΡΟΤΑΞΙΑΣ & ΔΗΜ. ΕΡΓΩΝ

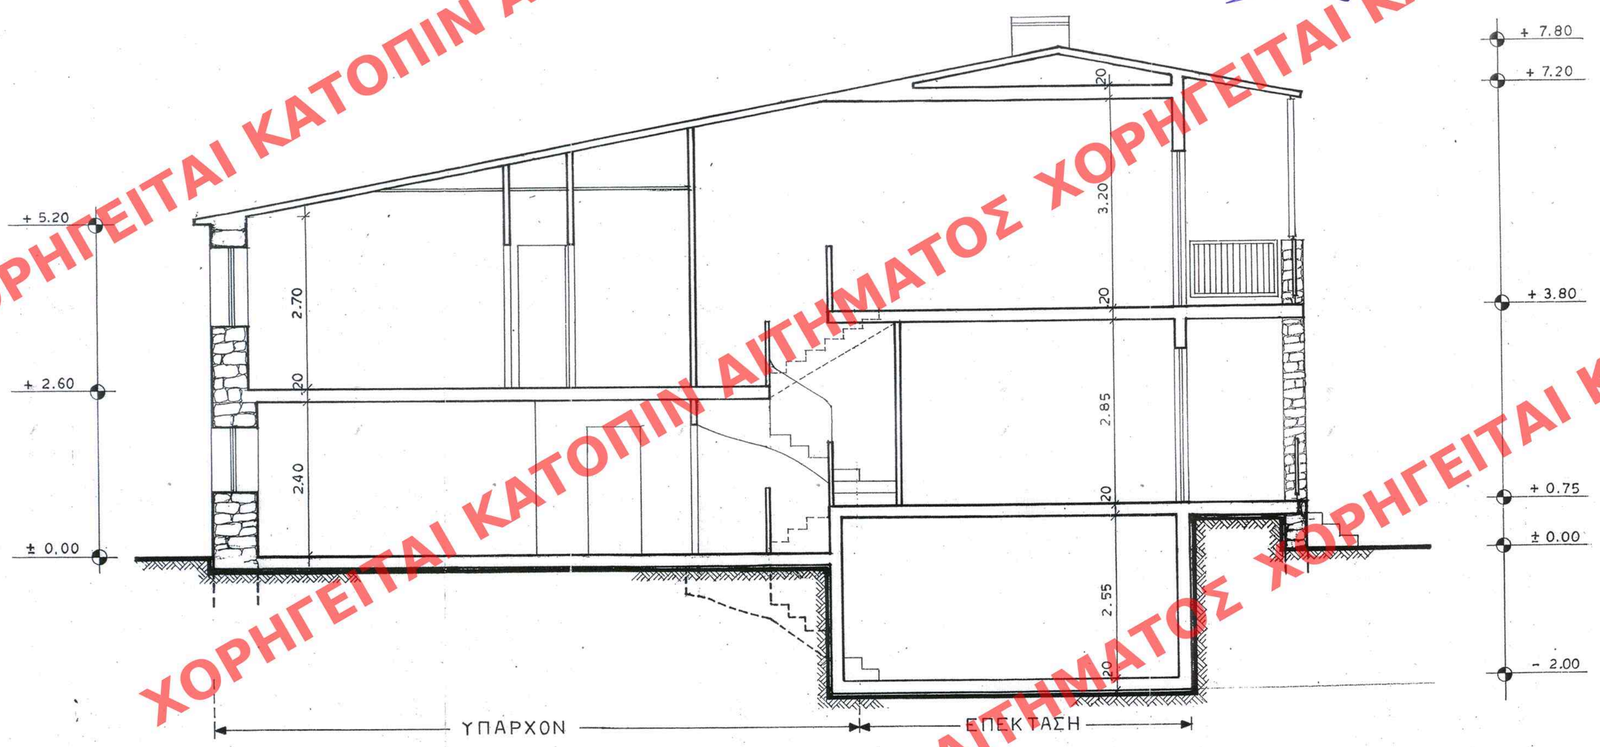

ΕΡΓΟ	**ΑΠΟΚΑΤΑΣΤΑΣΗ ΚΑΙ ΕΠΕΚΤΑΣΗ ΔΙΑΤΗΡΗΤΕΟΥ ΚΤΙΡΙΟΥ**
ΘΕΣΗ	**ΖΑΛΟΚΩΣΤΑ 6, ΙΩΑΝΝΙΝΑ** — Ο.Τ. **67**
ΙΔΙΟΚΤΗΤΗΣ	**ΚΥΡΙΑΚΑΚΟΥ ΓΕΩΡΓΙΑ**
ΜΕΛΕΤΗΤΗΣ	**συνεργατική α.τ.ε.ε.** αρχιτέκτων **ΔΗΜΗΤΡΗΣ ΚΩΣΤΗΣ** ΒΕΝΙΑ ΛΕΛΟΥ ηλεκτρολόγος μηχανικός, ΣΠΥΡΙΔΟΥΛΑ ΜΠΑΝΤΙΑ τεχν. πολ. μηχ. ΡΙΤΑ ΠΑΠΑΔΟΠΟΥΛΟΥ τεχ. πολ. μηχ., ΖΩΗ ΣΙΟΝΗ στουδ. αρχιτέκτων ΓΙΑΝΝΗΣ ΠΑΠΑΔΗΜΗΤΡΙΟΥ τ.πολ. μηχ., ΧΡΙΣΤΙΝΑ ΛΕΚΚΑ στουδ. αρχιτέκτων
ΘΕΜΑ ΣΧΕΔΙΟΥ	**ΑΡΧΙΤΕΚΤΟΝΙΚΑ** — **ΚΛ. 1 : 50** **ΠΡΟΤΑΣΗ** **τομή Β - Β**

ΧΡΟΝΟΣ ΜΕΛΕΤΗΣ : **ΙΟΥΝΙΟΣ 2005**

ΣΦΡΑΓΙΔΑ - ΥΠΟΓΡΑΦΗ

ΔΗΜΗΤΡΙΟΣ Κ. ΚΩΣΤΗΣ
ΔΙΠΛΩΜΑΤΟΥΧΟΣ ΑΡΧΙΤΕΚΤΟΝΑΣ ΜΗΧΑΝΙΚΟΣ
ΕΘΝΙΚΟΥ ΜΕΤΣΟΒΙΟΥ ΠΟΛΥΤΕΧΝΕΙΟΥ
ΟΔ. ... ΑΡΙΘΜΟΣ ...
ΑΡΙΘΣΥΜΒΟΥΛΟΥ Α Β 1204451

Το παρόν διάγραμμα συνοδεύει την αιτιολογική έκθεση από 5-6-07 της Δ/νσης Πολεοδομικού Σχεδιασμού Τμήματος Π.Ο.

Ο Τμηματάρχης
Γ. Γ...
Αρχιτ. Μηχανικός