ΝΟΤΙΑ ΟΨΗ

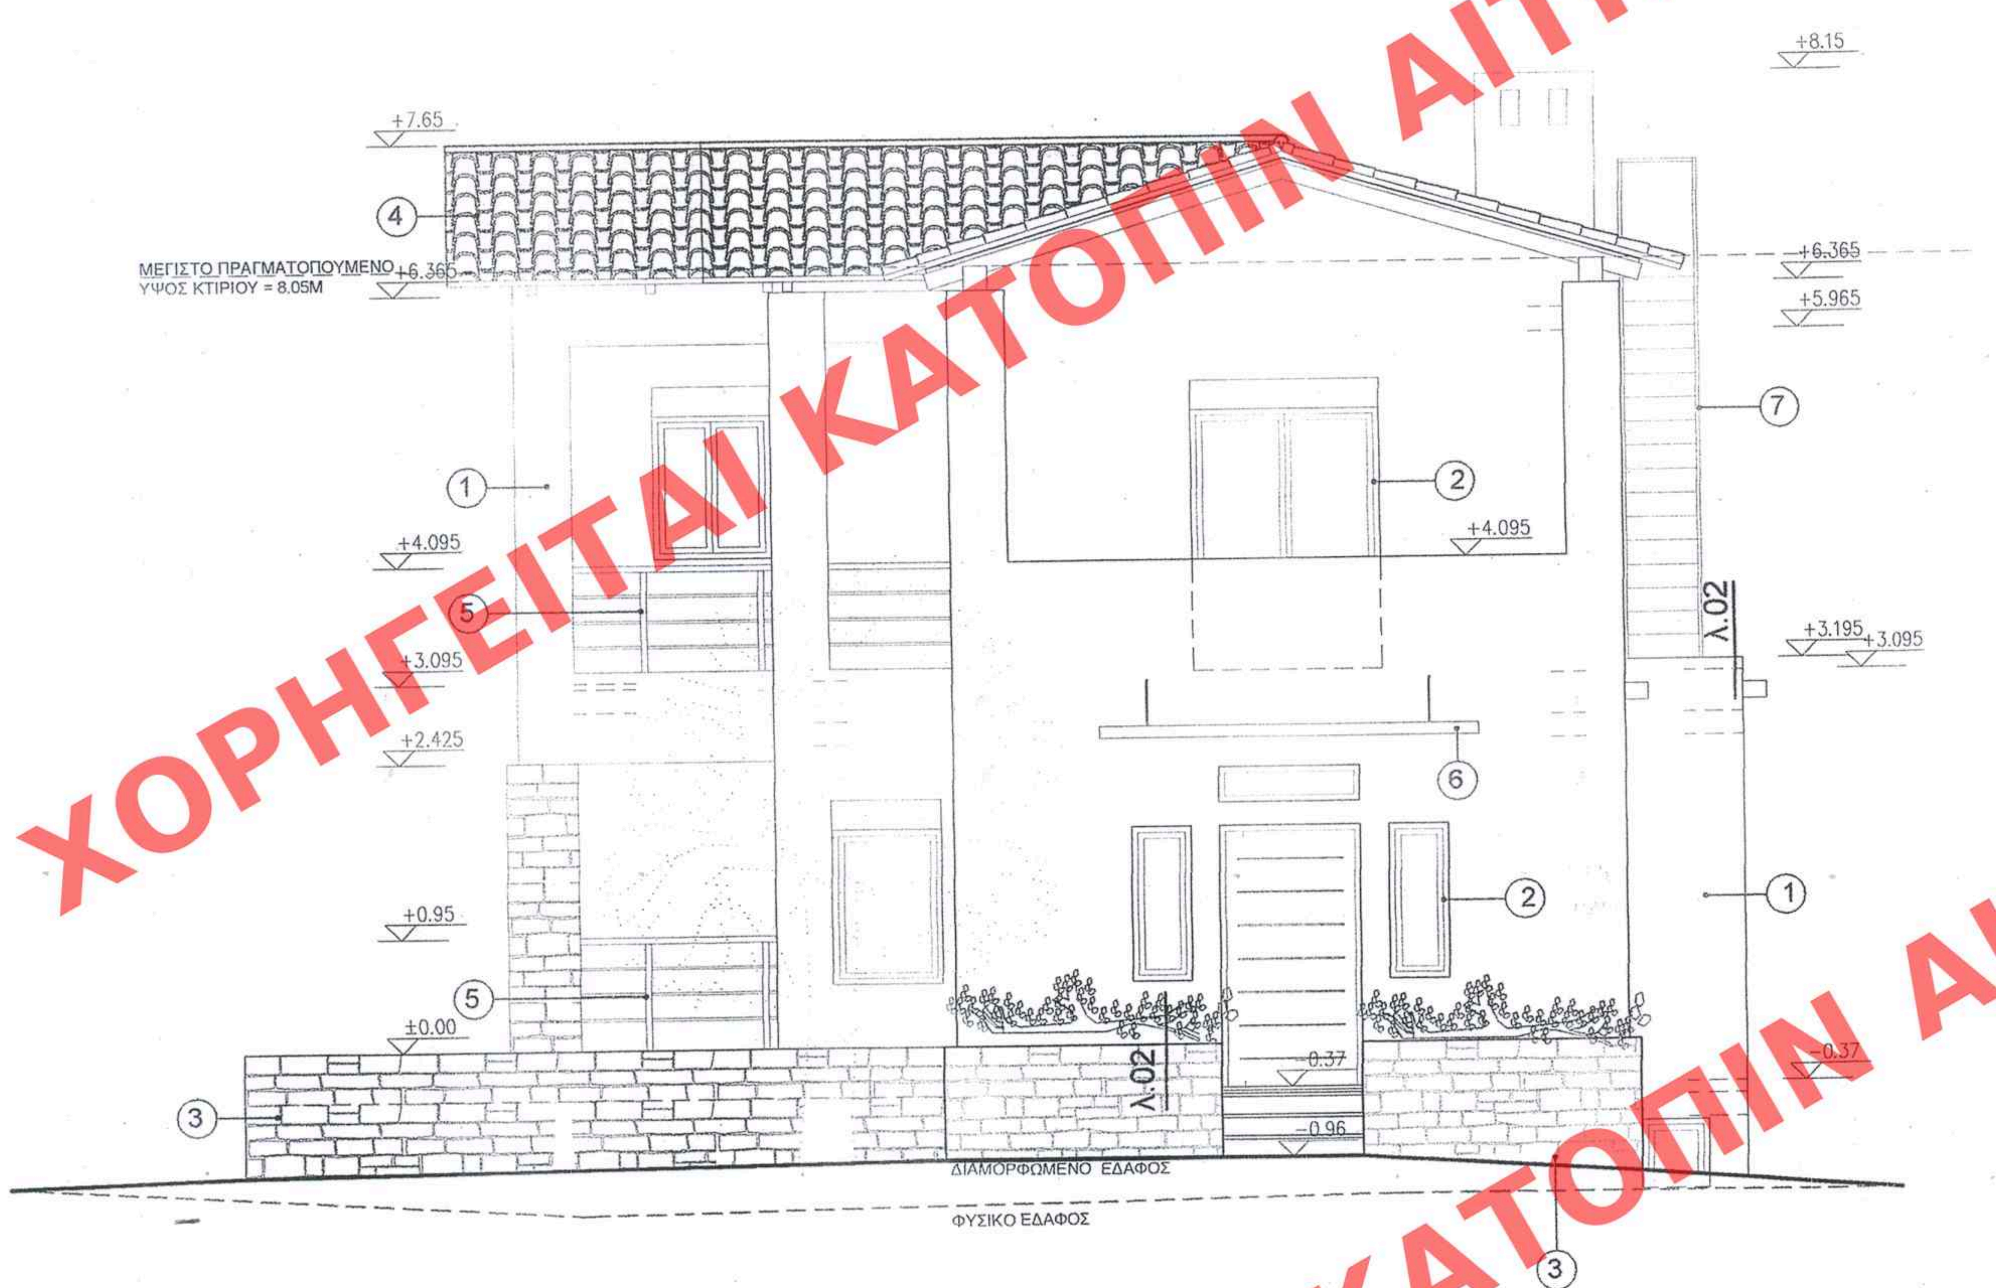

ΒΟΡΕΙΑ ΟΨΗ

ΕΝΔΕΙΞΕΙΣ ΥΛΙΚΩΝ ΟΨΕΩΝ

1.Επιφάνεια χρώματος ώχρας.
2.Κουφώματα από ανοδιωμένο αλουμίνιο.
3.Επένδυση από λιθοδομή.
4.Στέγη με ξύλινο σκελετό και ρωμαϊκά κεραμίδια.
5.Μεταλλικό κιγκλίδωμα χρώματος γκρι - λαδί.
6.Στέγαστρο από κρύσταλλο securit
7.Μεταλλική ελαφριά κλίμακα χρώματος γκρι-λαδί.

ΠΕΡΙΒΑΛΛΟΝΤΟΣ ΧΩΡΟΤΑΞΙΑΣ & ΔΗΜ. ΕΡΓΩΝ
Γ. 13625/08 ΑΠΟΦΑΣΗ
"Καθορισμού ειδικών όρων δόμησης σε οικόπεδο διατηρητέου κτιρίου που βρίσκεται επί της οδού Κορυτσάς 9 εντός του εγκεκριμένου ρυμοτ. σχεδίου του δ. Κηφισιάς (ν. Αττικής)".
28 Μαρτίου 2008
Δ/ντής
Ι. Γιαννακόπουλος

Αρ. Φ. 80/08
σχ. 9

ΕΔΗΜΟΣΙΕΥΘΗ ΣΕ ΤΟ ΥΠ' ΑΡΙΘΜ. 142 ΦΥΛΛΟ ΤΟΥ
ΑΑΠ ΤΕΥΧΟΥΣ ΤΗΣ ΕΦΗΜΕΡΙΔΑΣ ΤΗΣ ΚΥΒΕΡΝΗΣΕΩΣ
ΤΗΣ 14 Απριλίου 2008

ΑΡΙΘ. ΣΧΕΔΙΟΥ	Γενικός ....
	Ειδικός ....
ΕΡΜΑΡΙΟΝ	Θυρίς .... Φακ. ....
ΕΓΓΡΑΦΩΝ	Αριθ. Πρωτ. ....
	Θυρίς .... Φακ. ....

ΥΠΟΥΡΓΕΙΟ ΠΕΡΙΒΑΛΛΟΝΤΟΣ ΧΩΡΟΤΑΞΙΑΣ ΚΑΙ ΔΗΜΟΣΙΩΝ ΕΡΓΩΝ

Δ/ΝΣΗ ΠΟΛΕΟΔΟΜΙΚΟΥ ΣΧΕΔΙΑΣΜΟΥ
ΤΜΗΜΑ ΠΑΡΑΔΟΣΙΑΚΩΝ ΟΙΚΙΣΜΩΝ

ΘΕΜΑ:Καθορισμός ειδικών όρων δόμησης σε οικόπεδο που βρίσκεται επί της οδού Κορυτσάς 9 Κηφισιά.

ΘΕΜΑ ΣΧΕΔΙΟΥ

ΟΨΕΙΣ (ΒΟΡΕΙΑ ,ΝΟΤΙΑ)

ΚΛΙΜΑΚΑ: 1:50

ΧΟΡΗΓΕΙΤΑΙ ΚΑΤΟΠΙΝ ΑΙΤΗΜΑΤΟΣ