ΧΟΡΗΓΕΙΤΑΙ ΚΑΤΟΠΙΝ ΑΙΤΗΜΑΤΟΣ

ΑΝΑΤΟΛΙΚΗ ΟΨΗ

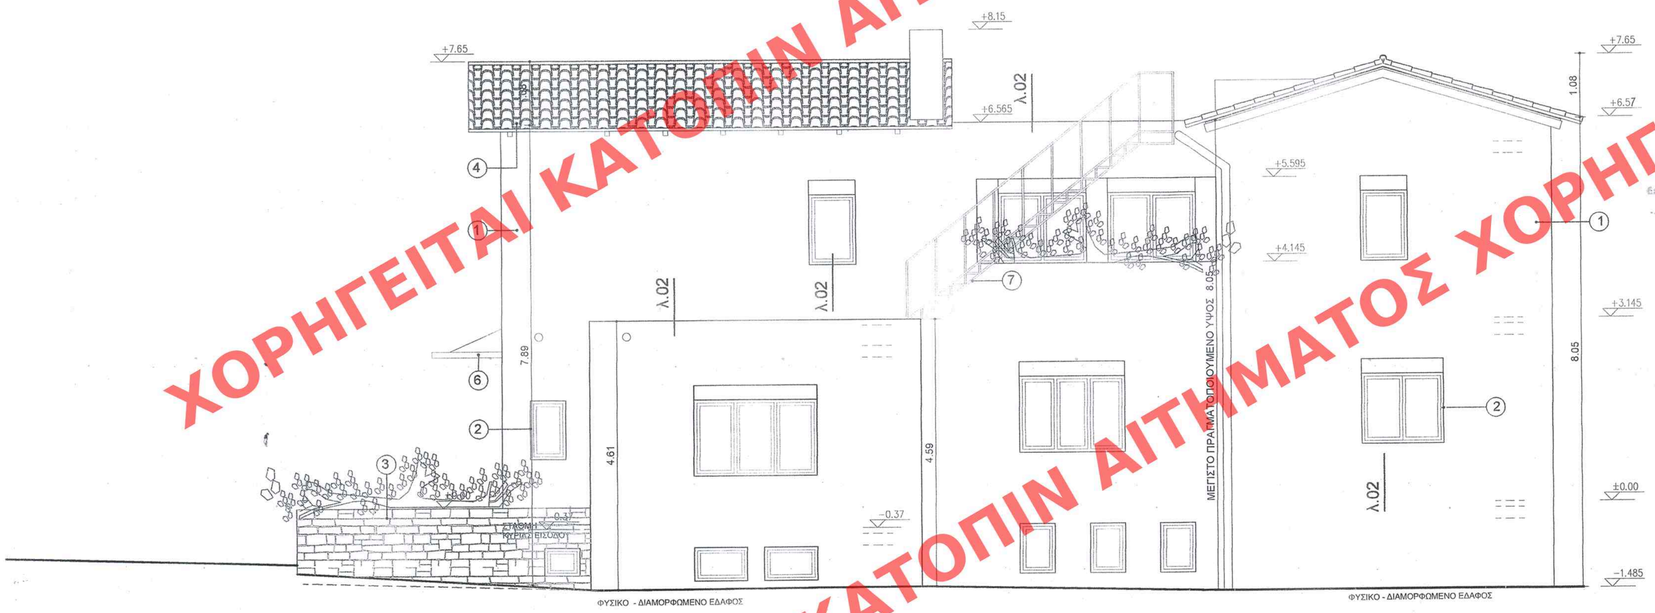

ΔΥΤΙΚΗ ΟΨΗ

ΕΝΔΕΙΞΕΙΣ ΥΛΙΚΩΝ ΟΨΕΩΝ

1. Επιφάνεια χρώματος ώχρας.
2. Κουφώματα από ανοδιωμένο αλουμίνιο.
3. Επένδυση από λιθοδομή.
4. Στέγη με ξύλινο σκελετό και ρωμαϊκά κεραμίδια.
5. Μεταλλικό κιγκλίδωμα χρώματος γκρι - λαδί.
6. Στέγαστρο από κρύσταλλο securit
7. Μεταλλική ελαφριά κλίμακα χρώματος γκρι-λαδί.

ΥΠΟΥΡΓΕΙΟ ΠΕΡΙΒΑΛΛΟΝΤΟΣ ΧΩΡΟΤΑΞΙΑΣ ΚΑΙ ΔΗΜΟΣΙΩΝ ΕΡΓΩΝ

Γ. 13625/08
"Καθορισμός ειδικών όρων δόμησης σε οικόπεδο διατηρητέου κτιρίου που βρίσκεται επί της οδού Κορυτσάς 9 εντός του εγκεκριμένου ρυμοτ. σχεδίου του δ. Κηφισιάς (ν. Αττικής)"
28 Μαρτίου 2008
Ο Υπουργός
Δ. Γιαννακόπουλος
Αρ. φ. 80/08
Εχ. 9

ΕΓΚΡΙΘΗΚΕ ΜΕ ΤΟ ΥΠ' ΑΡΙΘΜ. 142 ΦΥΛΛΟ ΤΟΥ Α.Α.Π. ΤΕΥΧΟΥΣ ΤΗΣ ΕΦΗΜΕΡΙΔΑΣ ΤΗΣ ΚΥΒΕΡΝΗΣΕΩΣ ΤΗΣ 14 Απριλίου 2008

ΑΡΙΘ. ΣΧΕΔΙΟΥ Γενικός ..... Ειδικός .....
ΕΡΜΑΡΙΟΝ Θυρίς ..... Φακ. .....
ΕΓΓΡΑΦΩΝ Αριθ. Πρωτ. ..... Θυρίς ..... Φακ. .....

ΘΕΜΑ: Καθορισμός ειδικών όρων δόμησης σε οικόπεδο που βρίσκεται επί της οδού Κορυτσάς 9 Κηφισιά.

ΘΕΜΑ ΣΧΕΔΙΟΥ

ΟΨΕΙΣ (ΑΝΑΤΟΛΙΚΗ ΔΥΤΙΚΗ)

ΚΛΙΜΑΚΑ: 1:50