ΧΟΡΗΓΕΙΤΑΙ ΚΑΤΟΠΙΝ ΑΙΤΗΜΑΤΟΣ

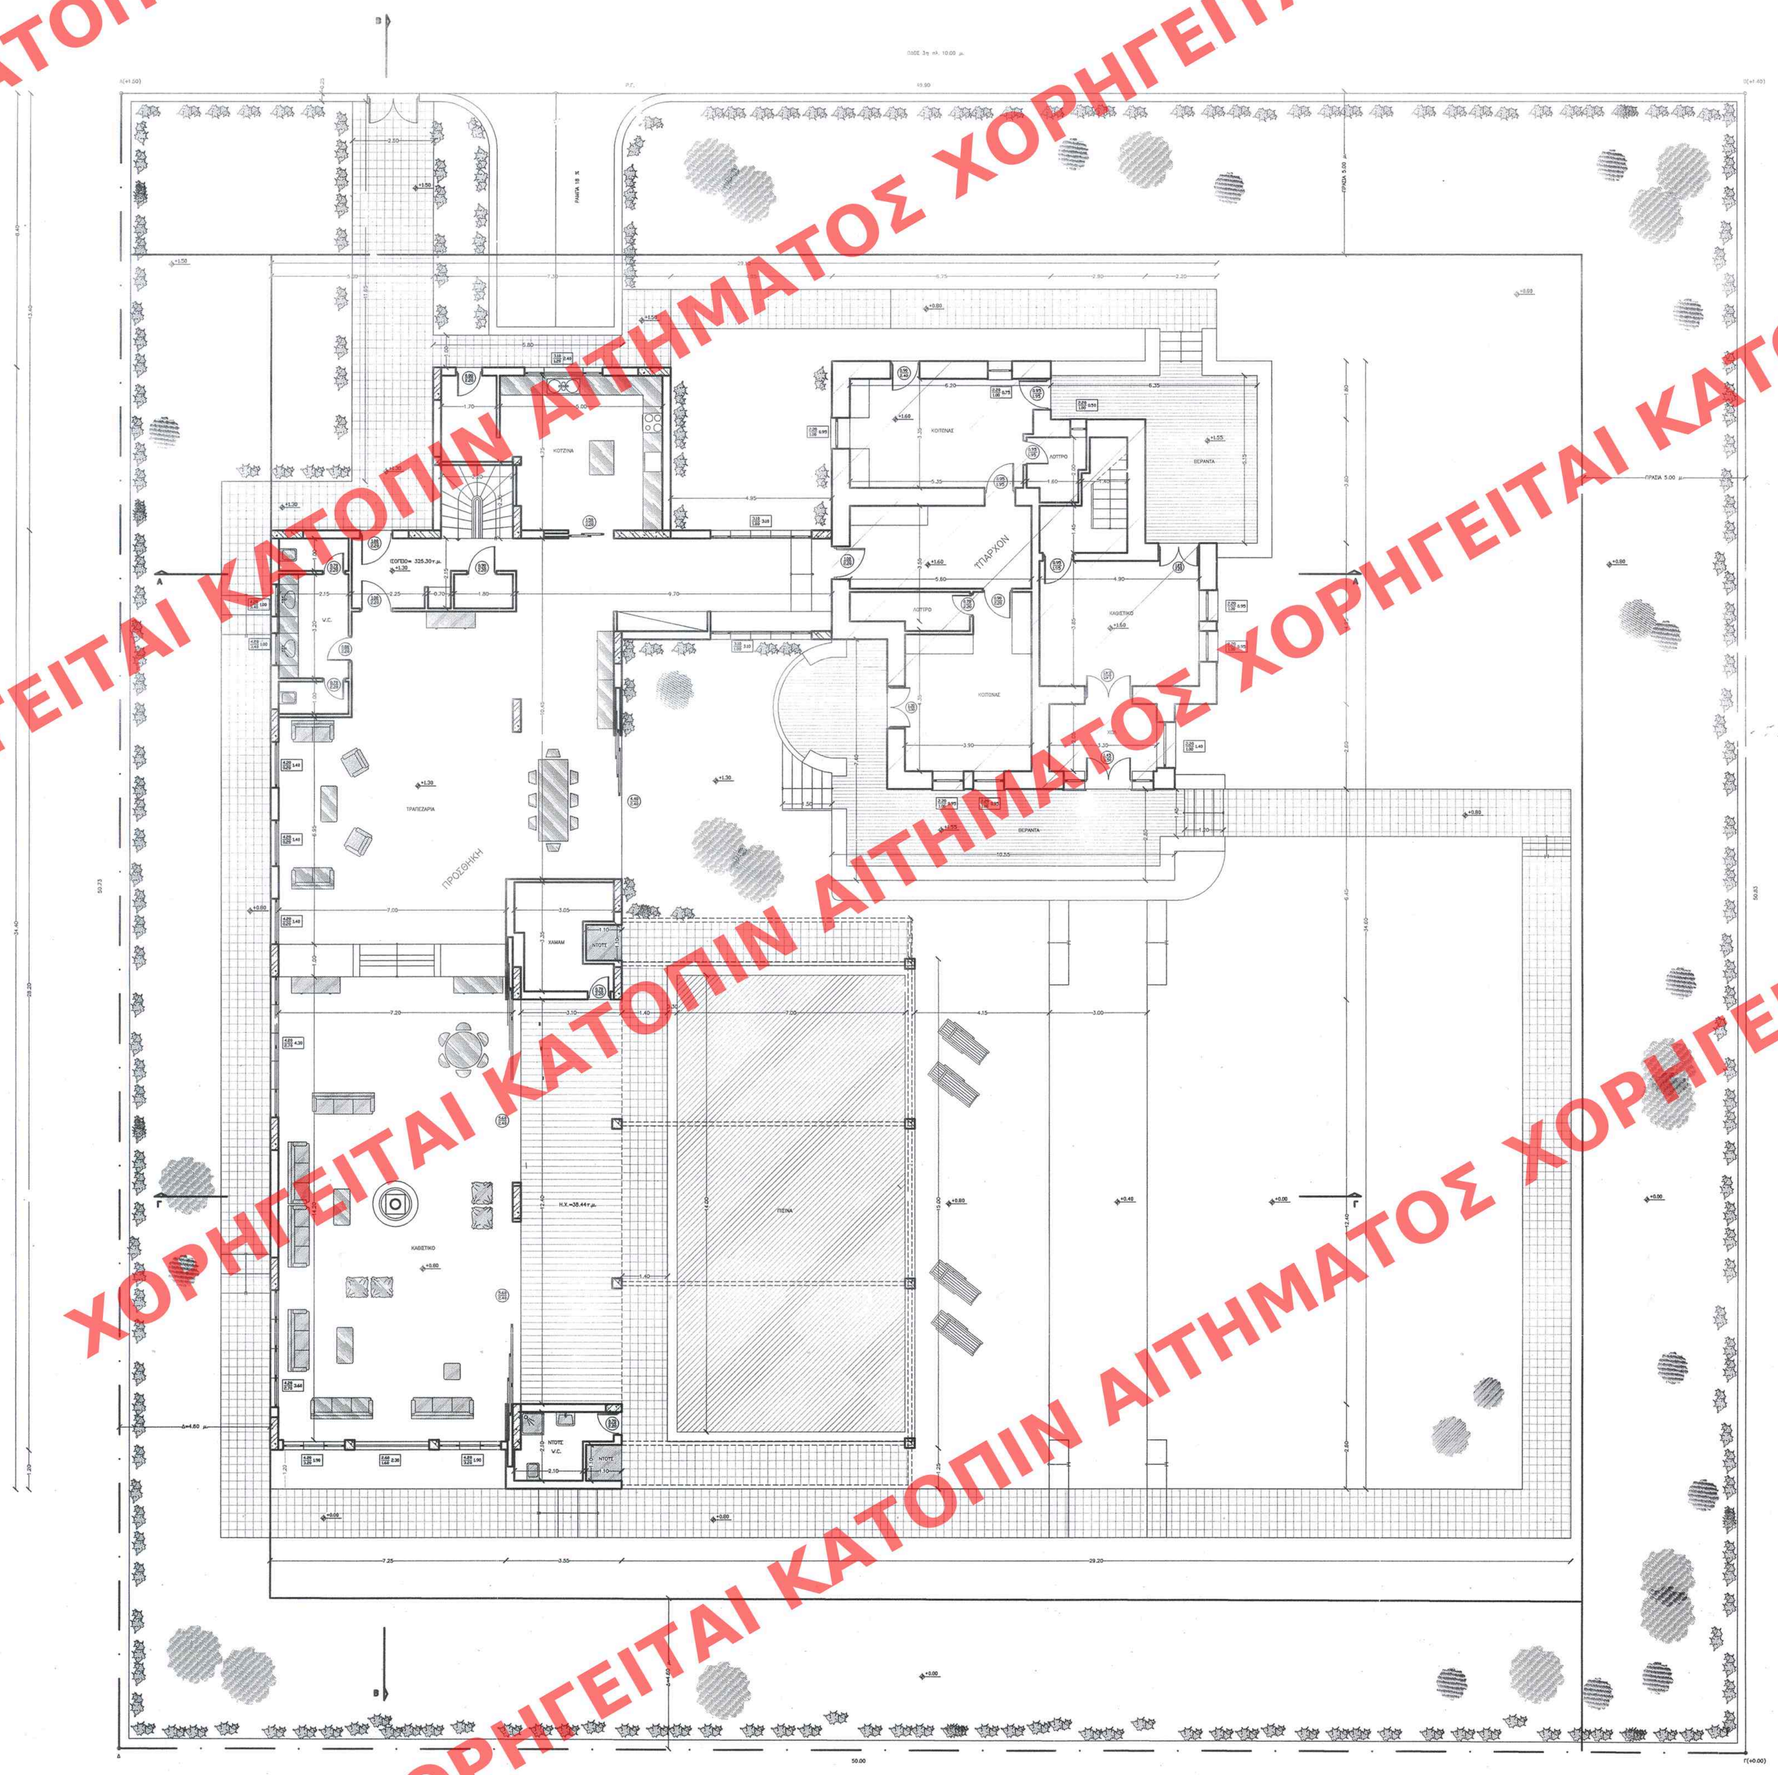

ΑΔΠ 151
21 Απριλίου 8

Γ. 13620/08
"Καθορισμός ειδικών όρων δόμησης στο διατηρητέο κτίριο επί της οδού Τρίτης 24 εντός του εγκεκριμένου ρυμοτομικού σχεδίου του δήμου Ελληνικού (Α. Αγρίππα)"

28 Μαρτίου 8

Πρ. φακ. 79/08
62 11

ΑΕΡΙΣΜΟΣ–ΦΩΤΙΣΜΟΣ

ΙΣΟΓΕΙΟΥ

ΚΑΘΙΣΤΙΚΟ

Ε=102.24 τ.μ.
Εαυαγ.=4.30×1.50+3.60×1.50+1.90×1.00×2+2.30×1.00+5.60×2.40×2
=44.83>1/10×102.24=10.22 τ.μ.

ΤΡΑΠΕΖΑΡΙΑ

Ε=91.15 τ.μ.
Εαυαγ.=1.40×4.00×3+4.40×2.40=27.36>1/10×91.15=9.11 τ.μ.

ΚΟΥΖΙΝΑ

Ε=28.55 τ.μ.
Εαυαγ.=2.40×1.90+0.80×2.20=6.32>1/10×28.55=2.85 τ.μ.

ΥΠΟΥΡΓΕΙΟ ΠΕΡΙΒΑΛΛΟΝΤΟΣ
ΧΩΡΟΤΑΞΙΑΣ & ΔΗΜΟΣΙΩΝ ΕΡΓΩΝ

Δ/νση Πολεοδομικού Σχεδιασμού
Τμημα Παραδοσιακών Οικισμών

Θεμα:
Καθορισμος συμπληρωματικων ειδικων ορων και περιορισμων δομησης στο διατηρητεο κτηριο επι της οδου Τριτης αριθμ. 24
του εγκεκριμενου ρυμοτομικου σχεδιου Ελληνικου

Θεση:
Οδος Τριτης αριθμ. 24

Ιδιοκτητης:
Λεμος Κωνσταντινος

Θεμα Σχεδιου:
ΚΑΤΟΨΗ ΙΣΟΓΕΙΟΥ

Αριθμος Σχεδιου:
A 4

Κλιμακα 1:100

ΑΡΙΘ. ΣΧΕΔΙΟΥ Γενικός ..... Ειδικός .....
ΕΡΜΑΡΙΟΝ Θυρίς ..... Φακ
ΕΓΓΡΑΦΟΝ Αριθ. Πρωτ. .....
Ημερ. ..... Φακ.