
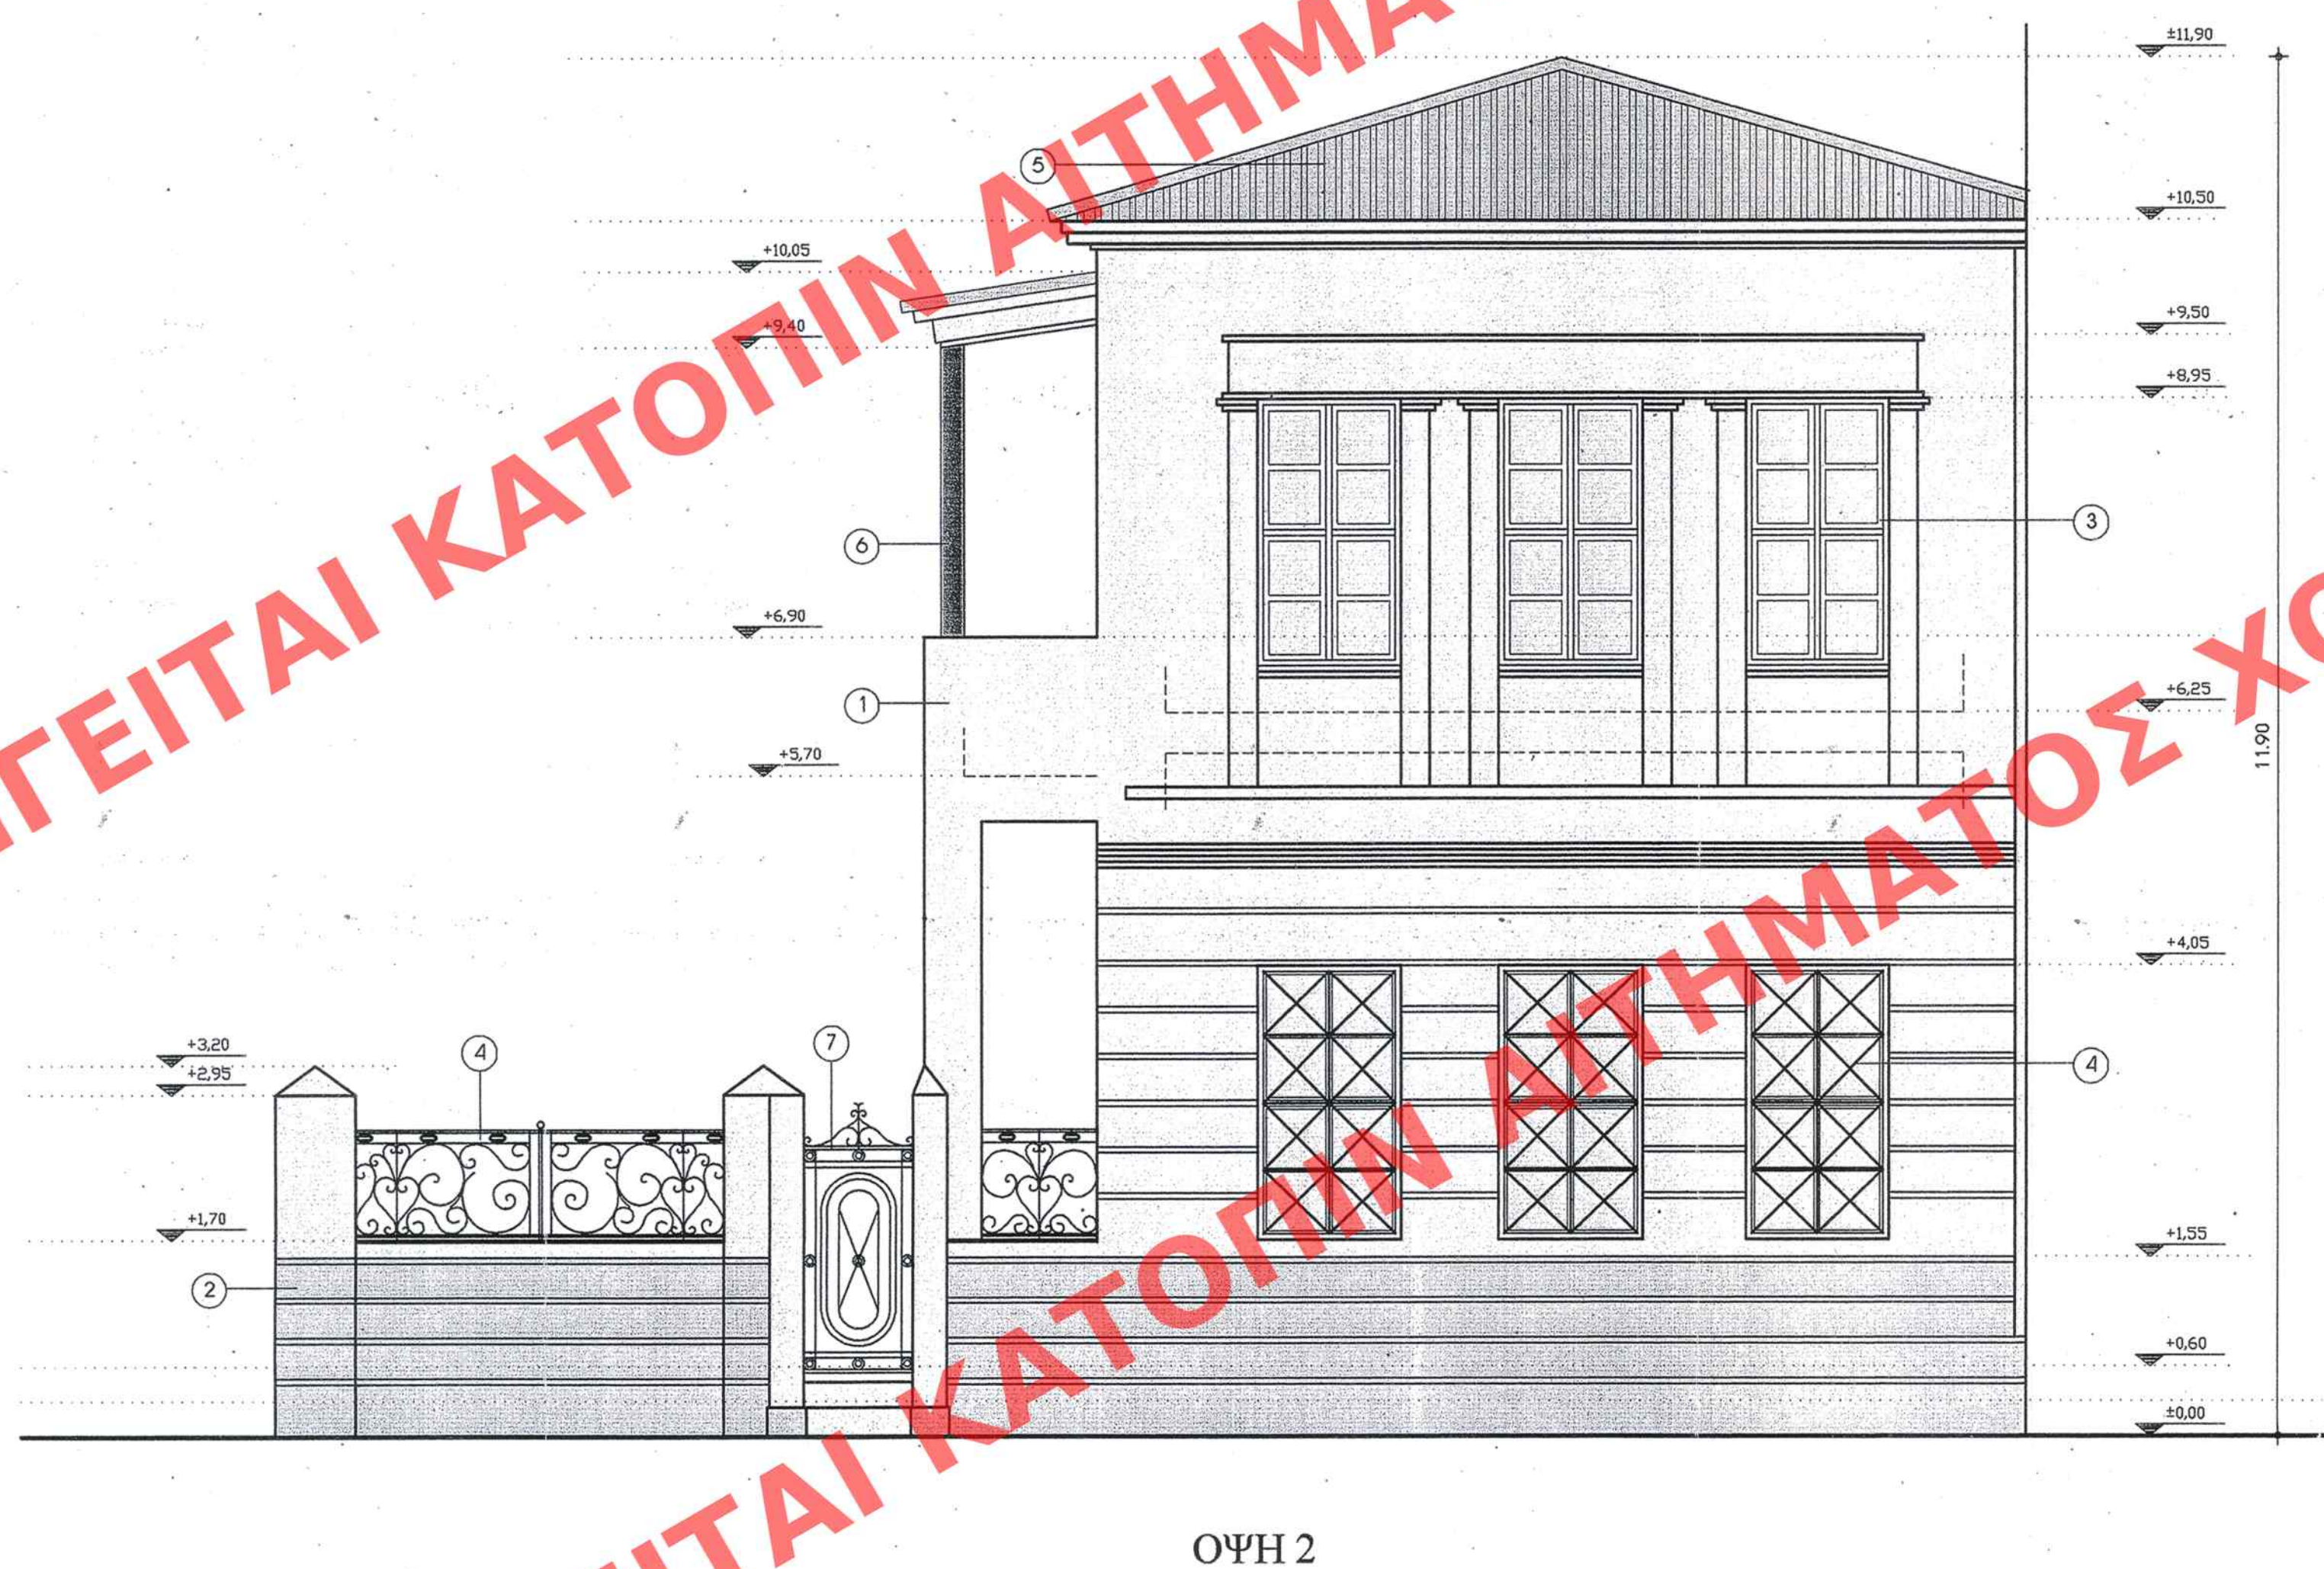


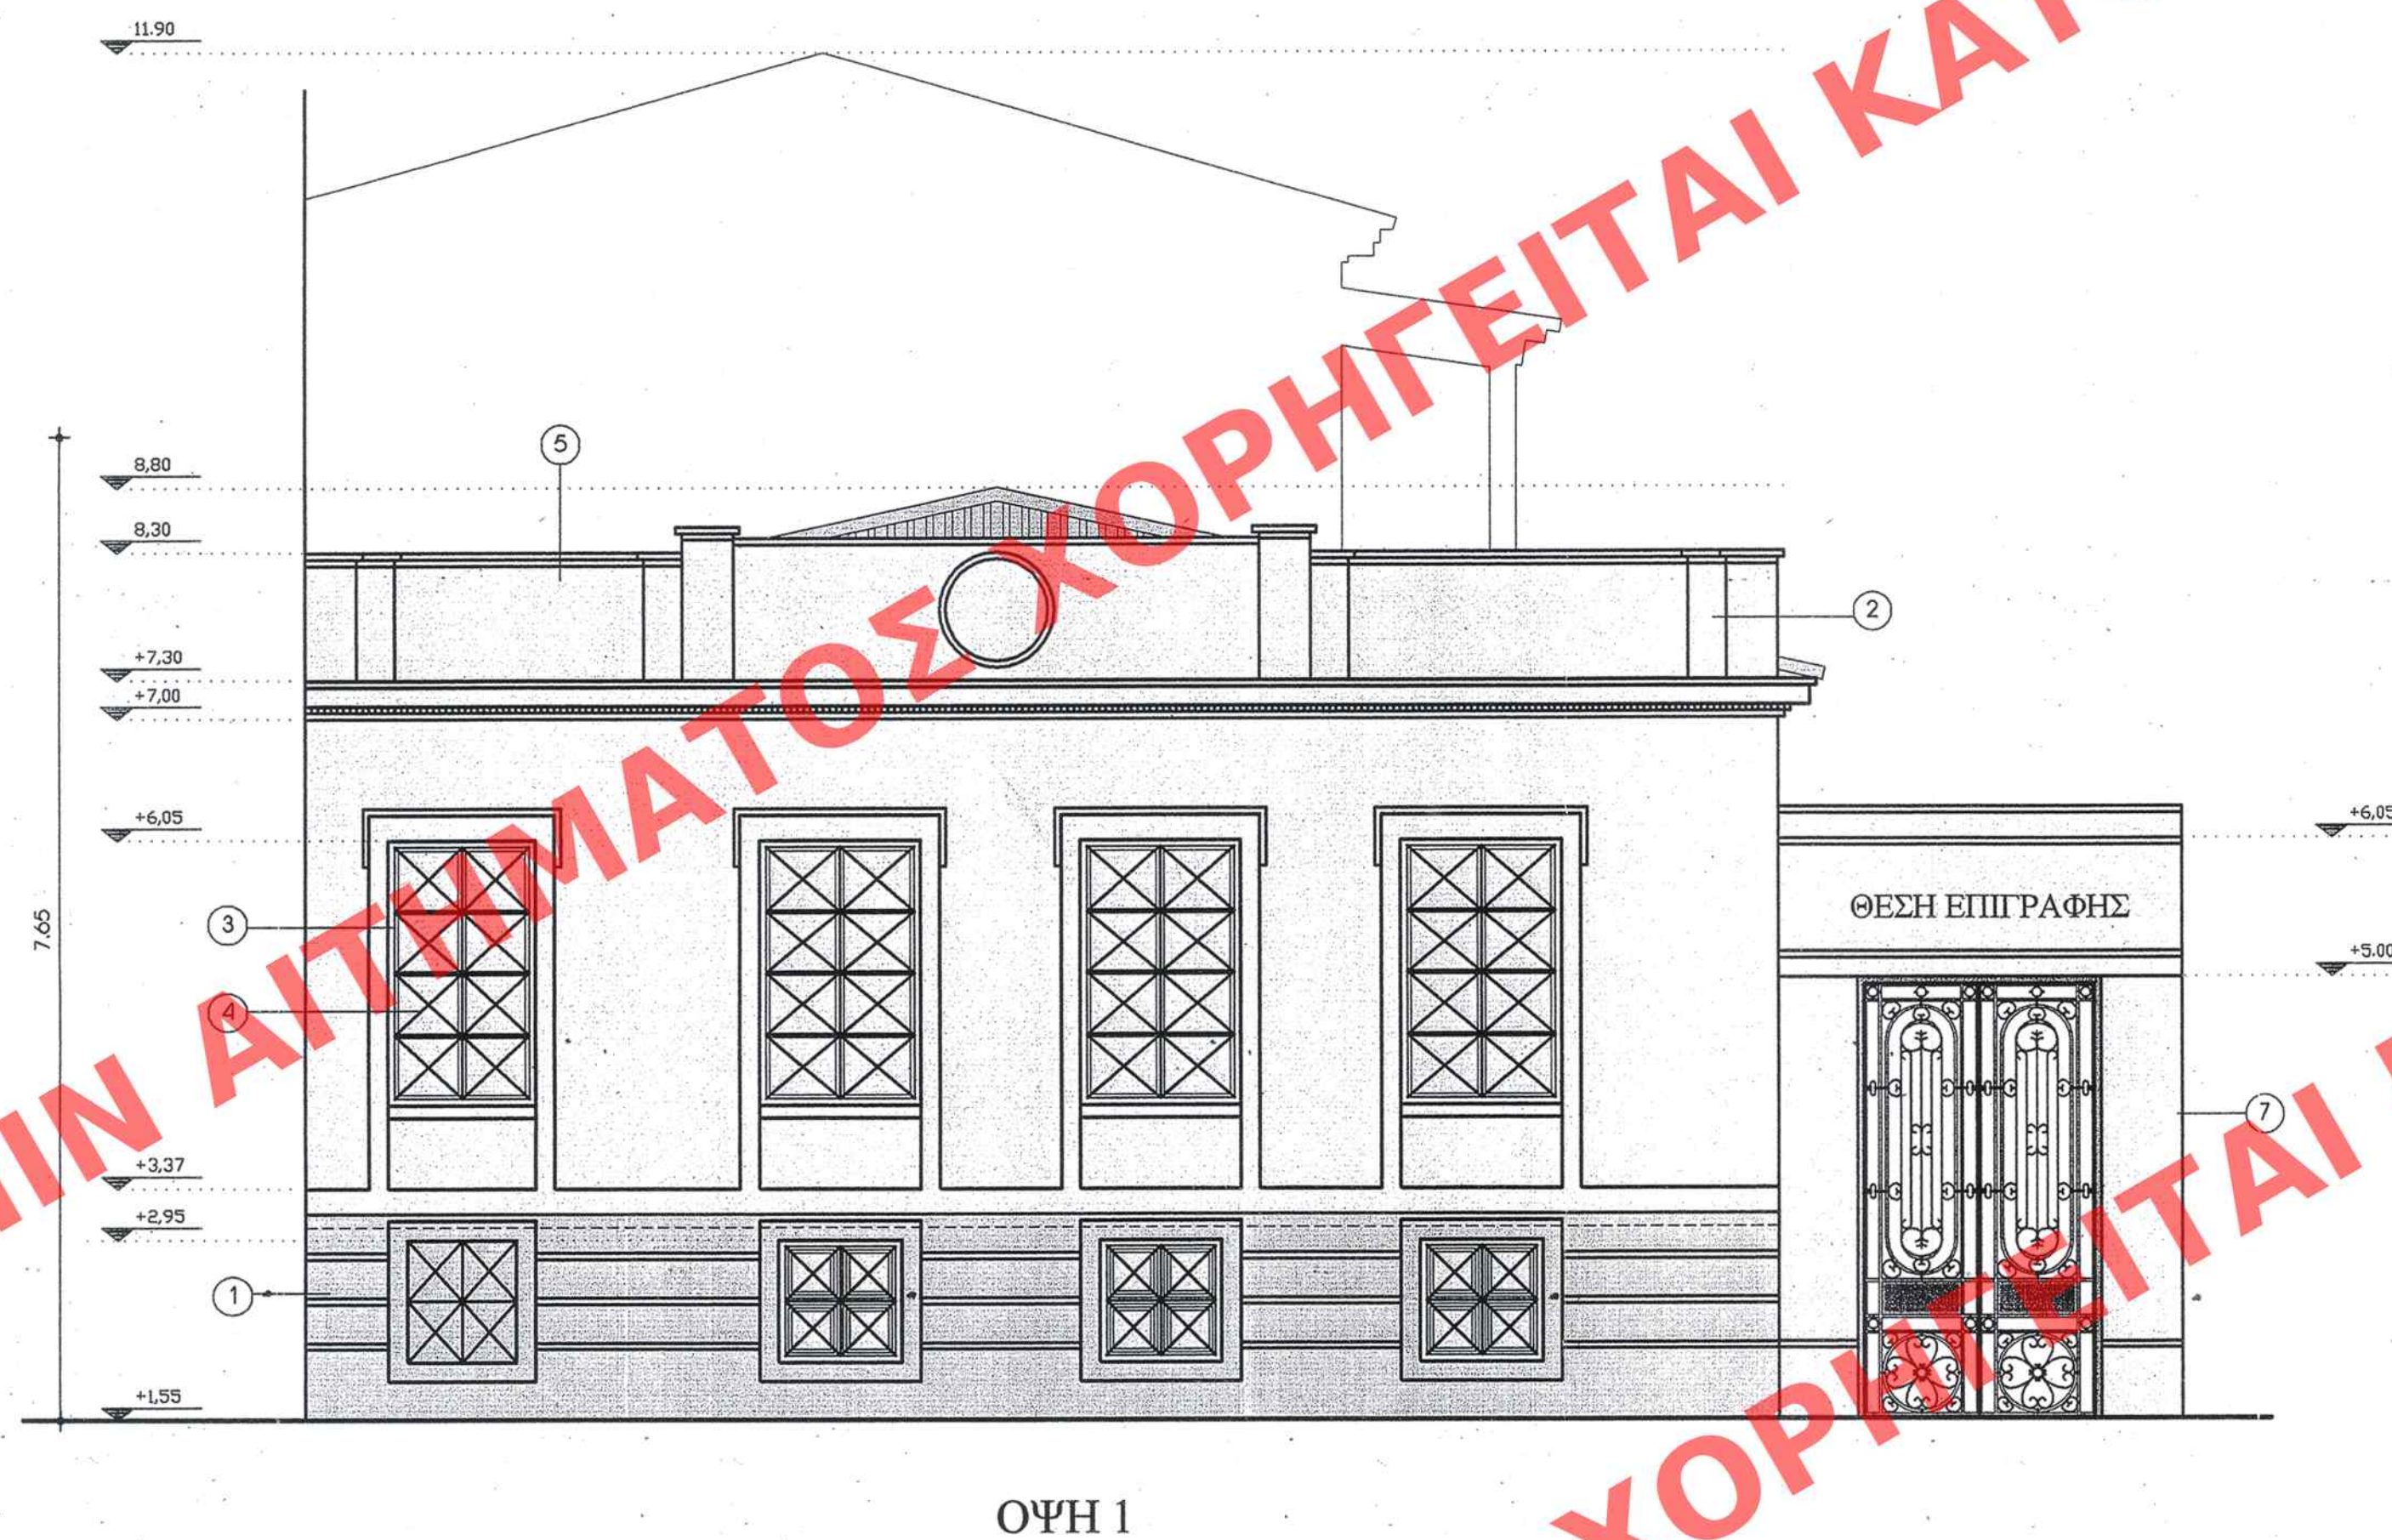

Υ Π Ο Μ Ν Η Μ Α

- ① ——— ΤΡΙΠΤΟΣ ΣΟΒΑΣ ΧΡΩΜΑΤΟΣ ΓΚΡΙ
- ② ——— ΤΡΙΠΤΟΣ ΣΟΒΑΣ ΧΡΩΜΑΤΟΣ ΜΠΕΖ
- ③ ——— ΚΟΥΦΟΜΑΤΑ ΛΑΟΪΜΝΙΟΥ
- ④ ——— ΜΕΤΑΛΛΙΚΟ ΚΙΓΚΛΩΔΙΑ
- ⑤ ——— ΚΕΡΑΜΙΔΙΑ ΒΥΖΑΝΤΙΝΟΥ ΤΥΠΟΥ
- ⑥ ——— ΜΕΤΑΛΛΙΚΟ ΥΠΟΣΤΥΛΩΜΑ
- ⑦ ——— ΣΙΔΕΡΕΝΙΑ ΠΟΡΤΑ

ΑΡΙΘ. ΣΧΕΔΙΟΥ	Γενικός
	Ειδικός
ΕΡΜΑΡΙΟΝ	Θυρίς Φακ.
ΕΓΓΡΑΦΟΝ	Αριθ. Πρωτ. Φακ.

APR 19 1968
23 MAR 1968

ΤΗΝ ΥΠ ΑΡΙΘΜ. Γ. 19290/08
Καθορισμό ειδικών ορίων και περι-
ορισμών διανομής στα διατηρητέα κτίρια π.
Βοσκονταί, επιγλυφών. Ηρώων Πολιορκητών
13 και Ευριπίδου εντός του εγκεκριμένου
πυρφο. οχ. του δήμου Γέρακ (ν. Αττικής)

ΑΘΗΝΑ 7 Μαΐου 2008

Δ. ΤΥΡΗΣ

**ΥΠΟΥΡΓΕΙΟ ΠΕΡΙΒΑΛΛΟΝΤΟΣ,
ΧΩΡΟΤΑΞΙΑΣ
ΚΑΙ ΔΗΜΟΣΙΩΝ ΕΡΓΩΝ**

ΔΙΕΥΘΥΝΣΗ ΠΟΛΕΟΔΟΜΙΚΟΥ ΣΧΕΔΙΑΣΜΟΥ
ΤΜΗΜΑ ΠΑΡΑΔΟΣΙΑΚΩΝ ΟΙΚΙΣΜΩΝ

**ΘΕΣΗ : ΔΗΜΟΣ ΠΕΙΡΑΙΑ - ΚΕΝΤΡΟ
ΗΡΩΩΝ ΠΟΛΥΤΕΧΝΕΙΟΥ 13 ΚΑΙ ΕΥΡΙΠΙΔΟΥ**

ΘΕΜΑ : ΚΑΘΟΡΙΣΜΟΣ ΣΥΜΠΛΗΡΩΜΑΤΙΚΩΝ ΟΡΩΝ ΚΑΙ ΠΕΡΙΟΡΙΣΜΩΝ ΔΟΜΗΣΗΣ (ΕΙΔΙΚΗ ΡΥΘΜΙΣΗ) ΤΩΝ ΔΙΑΤΗΡΗΤΕΩΝ ΚΤΙΡΙΩΝ ΕΠΙ ΤΩΝ ΟΔΩΝ ΗΡΩΩΝ ΠΟΛΥΤΕΧΝΕΙΟΥ 13 ΚΑΙ ΕΥΡΥΠΠΔΟΥ

ΤΙΤΛΟΣ ΣΧΕΔΙΟΥ: ΟΨΗ 1 - ΟΨΗ 2

KAIMAKA : 1:50