ΧΟΡΗΓΕΙΤΑΙ ΚΑΤΟΠΙΝ ΑΙΤΗΜΑΤΟΣ ΧΟΡΗΓΕΙΤΑΙ ΚΑΤΟΠΙΝ ΑΙΤΗΜΑΤΟΣ ΧΟΡΗΓΕΙΤΑΙ ΚΑΤΟΠΙΝ ΑΙΤΗΜΑΤΟΣ ΧΟΡΗΓΕΙΤΑΙ ΚΑΤΟΠΙΝ ΑΙΤΗΜΑΤΟΣ ΧΟΡΗΓΕΙΤΑΙ ΚΑΤΟΠΙΝ ΑΙΤΗΜΑΤΟΣ ΧΟΡΗΓΕΙΤΑΙ ΚΑΤΟΠΙΝ ΑΙΤΗΜΑΤΟΣ ΧΟΡΗΓΕΙΤΑΙ ΚΑΤΟΠΙΝ ΑΙΤΗΜΑΤΟΣ ΧΟΡΗΓΕΙΤΑΙ ΚΑΤΟΠΙΝ ΑΙΤΗΜΑΤΟΣ

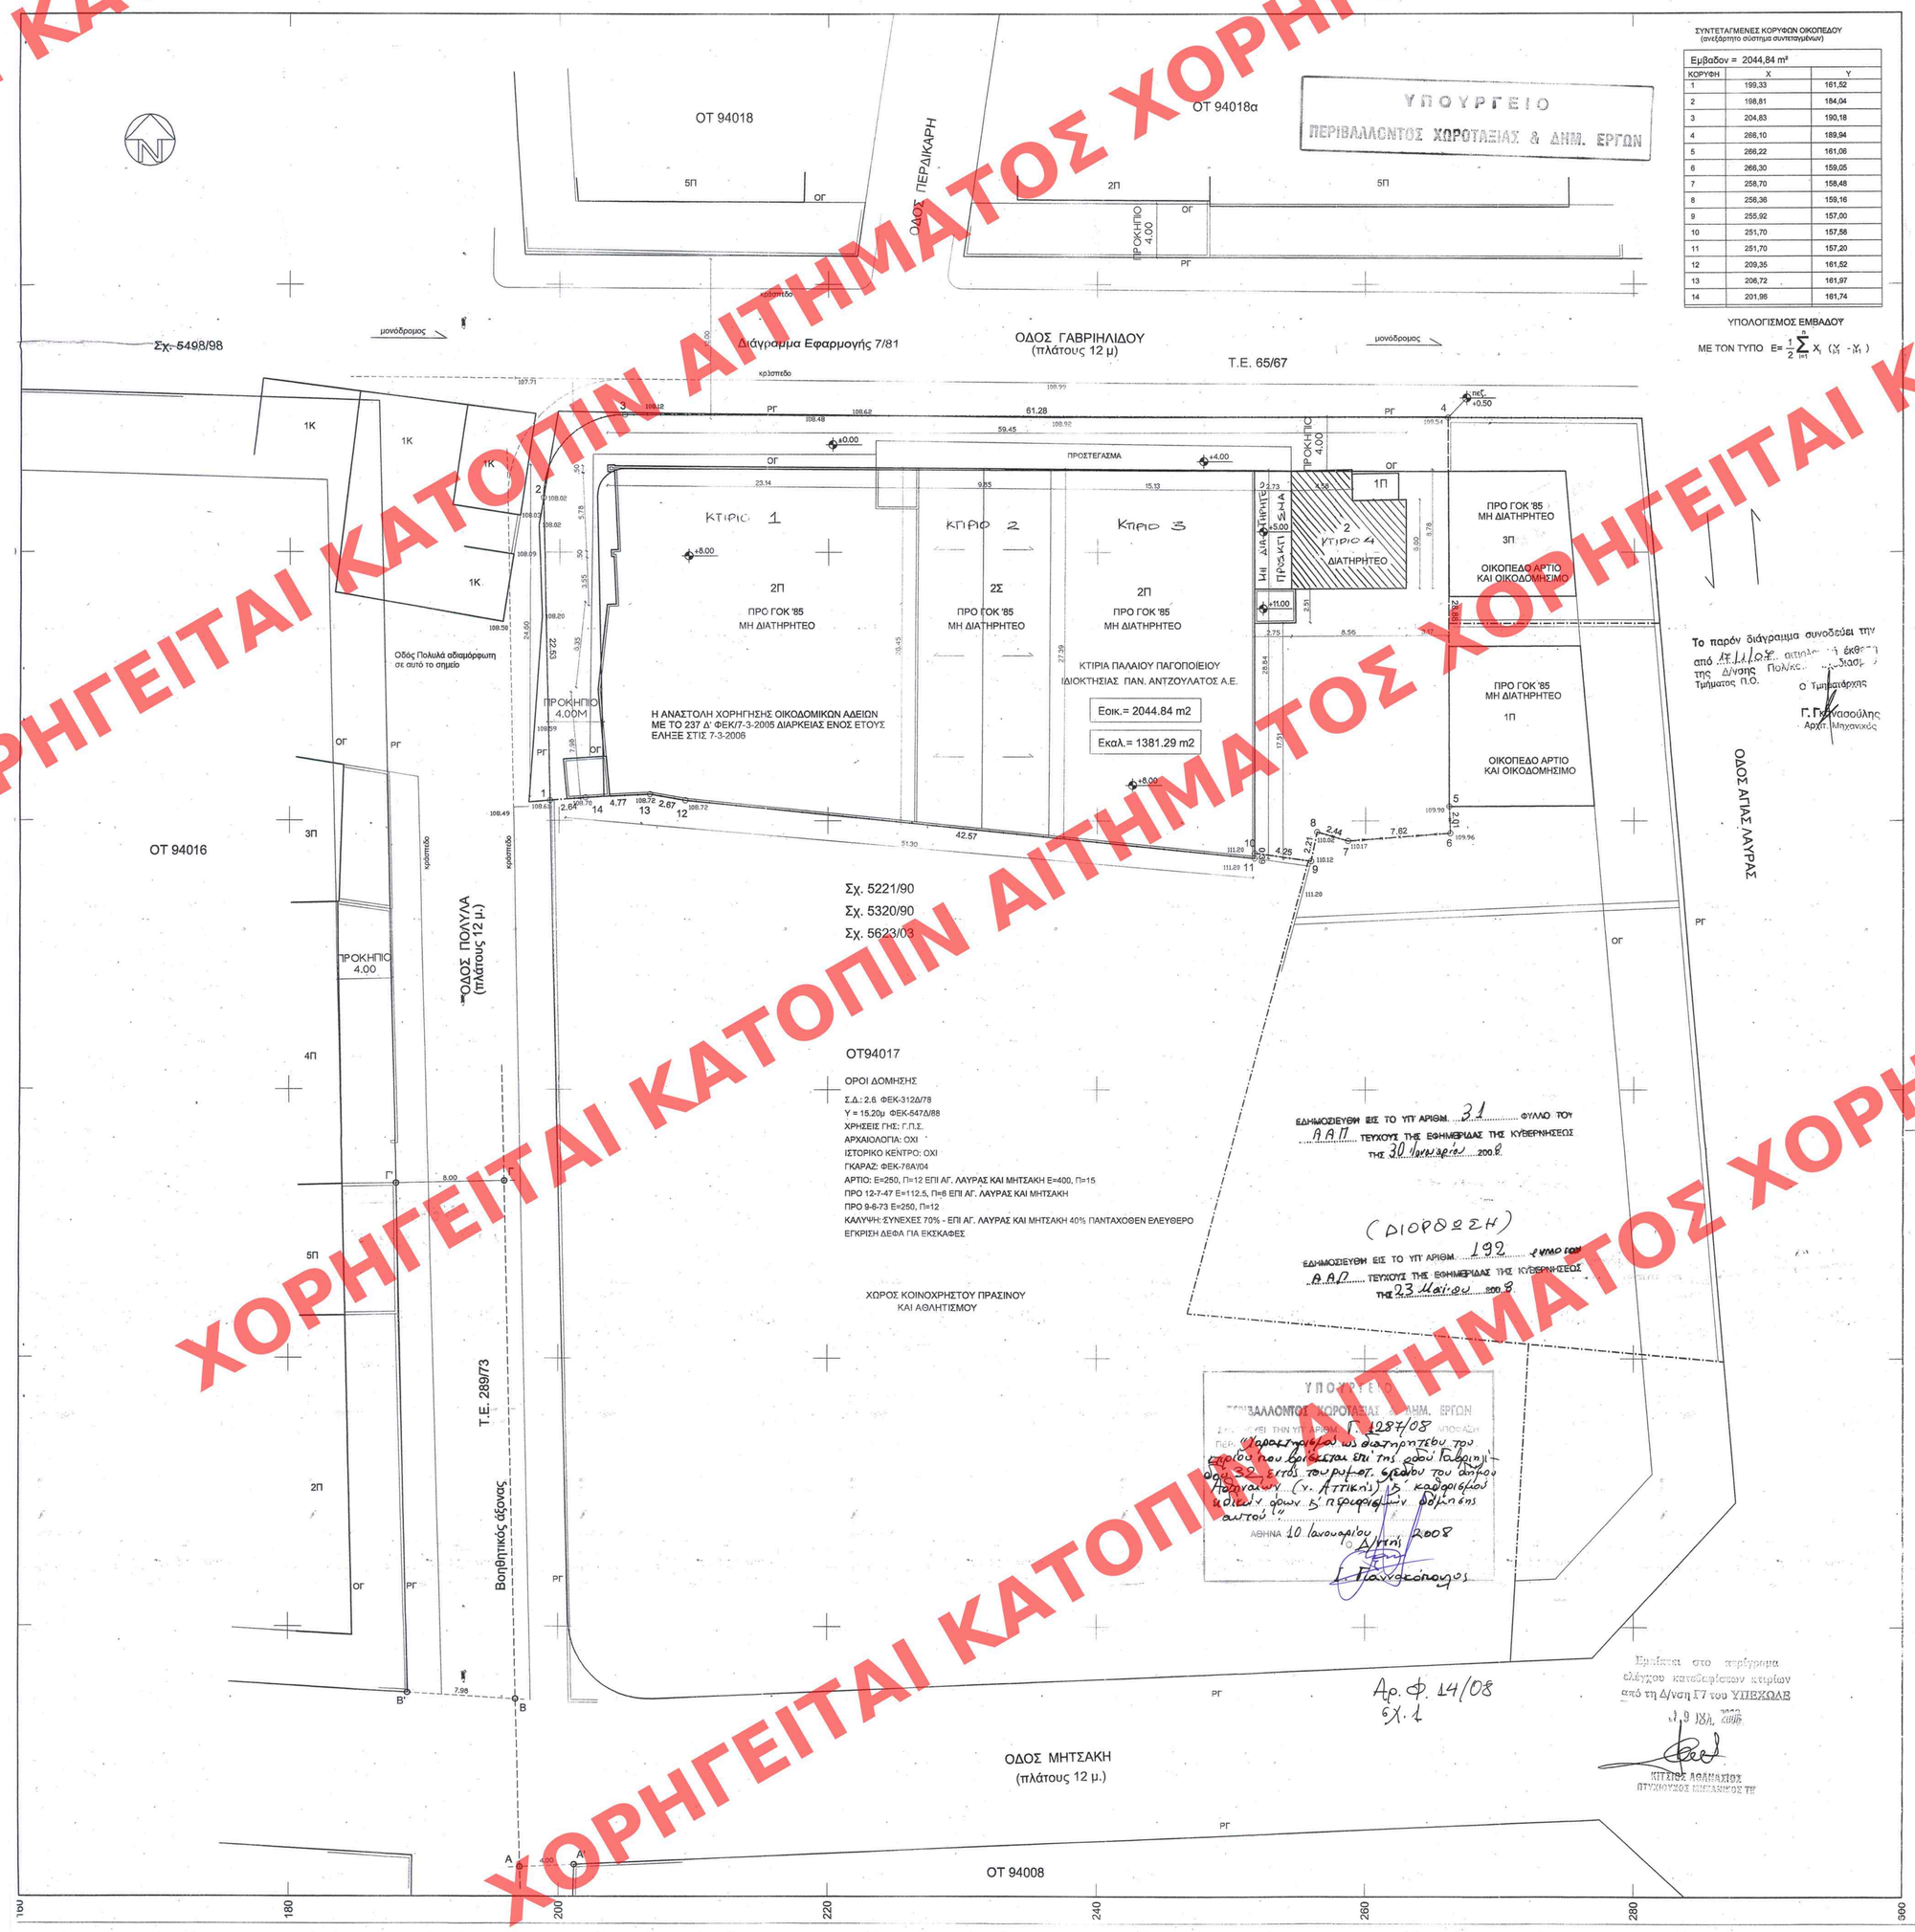

ΣΥΝΤΕΤΑΓΜΕΝΕΣ ΚΟΡΥΦΩΝ ΟΙΚΟΠΕΔΟΥ
(ανεξάρτητο σύστημα συντεταγμένων)

Εμβαδον = 2044,84 m²

ΚΟΡΥΦΗ	X	Y
1	199,33	161,52
2	198,81	184,04
3	204,83	190,18
4	268,10	189,94
5	266,22	161,06
6	266,30	159,05
7	258,70	158,48
8	258,36	159,16
9	255,92	157,00
10	251,70	157,58
11	251,70	157,20
12	209,35	161,52
13	206,72	161,97
14	201,96	161,74

ΥΠΟΛΟΓΙΣΜΟΣ ΕΜΒΑΔΟΥ

ΜΕ ΤΟΝ ΤΥΠΟ $E = \frac{1}{2}\sum_{i=1}^{n} X_i (Y_{i+1} - Y_{i-1})$

Το παρόν διάγραμμα συνοδεύει την ... από 17/11/05 ... της Δ/νσης Πολ/κης ... Διασ. Τμήματος Π.Ο.

Ο Τμηματάρχης
Γ. Γιαννακοσούλης
Αρχιτ. Μηχανικός

ΑΠΟΣΠΑΣΜΑ ΡΥΜΟΤΟΜΙΚΟΥ (ΚΛ 1:2000)

ΔΗΛΩΣΗ ΙΔΙΟΚΤΗΤΩΝ

Ο κάτωθι υπογεγραμμένος Κατσούλης Γεώργιος , εκπρόσωπος της ιδιοκτήτριας εταιρείας του παρόντος οικοπέδου " Παν. Αντζουλάτος Α.Ε.", δηλώνω υπευθύνως ότι τα όρια τα οποία φαίνονται στο παρόν τοπογραφικό είναι τα απολύτως ορθά.

Ο δηλών

ΤΟΠΟΘΕΤΗΣΗ Ρ.Γ. και Ο.Γ.

Οι ρυμοτομικές και οικοδομικές γραμμές τίθενται βάσει του Δ.Ε. 7/81 και των Τ.Ε. 289/73 και 65/67 και σύμφωνα με το Ρυμοτομικό Σχέδιο .

ΔΗΛΩΣΗ - 851/77

Το υπο τα στοιχεία ΑΒΓΔ οικόπεδο είναι άρτιο και οικοδομήσιμο σύμφωνα με τις ισχύουσες πολεοδομικές διατάξεις, ευρίσκεται εντός σχεδίου και δεν υπόκειται στις διατάξεις του Ν. 1387/83. Δεν οφείλει εισφορά σε γή και χρήμα.
Πλησίον αυτού δεν διέρχεται ρέμα ούτε γραμμή υψηλής τάσης της ΔΕΗ

Ο ΜΗΧΑΝΙΚΟΣ

ΑΦΡΟΔΙΤΗ ΠΑΠΑΔΟΠΕΡΑΚΗ
ΔΙΠΛΩΜ. ΑΡΧΙΤΕΚΤΩΝ ΜΗΧΑΝΙΚΟΣ
ΕΘΝΙΚΟΥ ΜΕΤΣΟΒΙΟΥ ΠΟΛΥΤΕΧΝΕΙΟΥ
ΜΕΛΟΣ Τ.Ε.Ε./ΑΡΙΘΜΟΣ ΜΗΤΡΟΟΥ 82229
ΠΟΛΥΚΛΕΙΤΟΥ 15 - Τ.Κ. 16341 ΗΛΙΟΥΠΟΛΗ-ΤΗΛ.0109915565
Α.Φ.Μ. 064209945 - ΔΟΥ ΗΛΙΟΥΠΟΛΗΣ

ARCHITECTS
ΑΦΡΟΔΙΤΗ ΠΑΠΑΔΟΠΕΡΑΚΗ
ΣΤΕΛΙΟΣ ΠΑΠΑΔΗΜΗΤΡΙΟΥ
ΑΡΧΙΤΕΚΤΟΝΕΣ ΜΗΧΑΝΙΚΟΙ Ε.Μ.Π.
210 9655413 - 697 2426087 - 697 2429399

ΕΡΓΟ : ΚΑΤΕΔΑΦΙΣΗ ΣΥΓΚΡΟΤΗΜΑΤΟΣ ΔΙΩΡΟΦΩΝ ΚΤΙΡΙΩΝ ΠΑΛΑΙΟΥ ΠΑΓΟΠΟΙΕΙΟΥ

ΘΕΣΗ : ΑΝΩ ΠΑΤΗΣΙΑ - Ο.Τ. 94017
ΟΔΟΣ ΓΑΒΡΙΗΛΙΔΟΥ 30-32 ΚΑΙ ΠΟΛΥΛΑ

ΕΡΓΟΔΟΤΗΣ : ΠΑΝ. ΑΝΤΖΟΥΛΑΤΟΣ Α.Ε.

ΜΕΛΕΤΗΤΗΣ : ΑΦΡΟΔΙΤΗ ΠΑΠΑΔΟΠΕΡΑΚΗ
ΑΡΧΙΤΕΚΤΩΝ ΜΗΧΑΝΙΚΟΣ Ε. Μ. Π.

ΑΡΙΘ. ΣΧΕΔΙΟΥ Γενικός ... Ειδικός ...
ΕΡΜΑΡΙΟΝ Θυρίς ... Φακ. ...
ΕΓΓΡΑΦΟΝ Αριθ. Φακ. ... Θυρίς ... Φακ. ...

ΤΙΤΛΟΣ ΣΧΕΔΙΟΥ : ΤΟΠΟΓΡΑΦΙΚΟ ΔΙΑΓΡΑΜΜΑ

ΚΑΤΗΓΟΡΙΑ ΜΕΛΕΤΗΣ : ΑΡΧΙΤΕΚΤΟΝΙΚΗ Αφ 14/08

ΑΡΙΘΜΟΣ ΣΧΕΔΙΟΥ : Κ.01

ΚΛΙΜΑΚΑ : 1:200

ΧΡΟΝΟΣ ΜΕΛΕΤΗΣ : ΙΟΥΛΙΟΣ 2008

ΘΕΩΡΗΣΗ :

ΣΦΡΑΓΙΔΑ - ΥΠΟΓΡΑΦΗ :
ΑΦΡΟΔΙΤΗ ΠΑΠΑΔΟΠΕΡΑΚΗ
ΔΙΠΛΩΜ. ΑΡΧΙΤΕΚΤΩΝ ΜΗΧΑΝΙΚΟΣ
ΕΘΝΙΚΟΥ ΜΕΤΣΟΒΙΟΥ ΠΟΛΥΤΕΧΝΕΙΟΥ
ΜΕΛΟΣ Τ.Ε.Ε. ΑΡΙΘΜΟΣ ΜΗΤΡΟΟΥ 82279
ΠΟΛΥΚΛΕΙΤΟΥ 15 - Τ.Κ. 16341 ΗΛΙΟΥΠΟΛΗ-ΤΗΛ.0109915565
Α.Φ.Μ. 064209945 - ΔΟΥ ΗΛΙΟΥΠΟΛΗΣ

2 0 ΙΟΥΛ. 2008