




ΑΙΤΗΜΑΤΟΣ ΧΟΡΗΓΕΙΤΑΙ

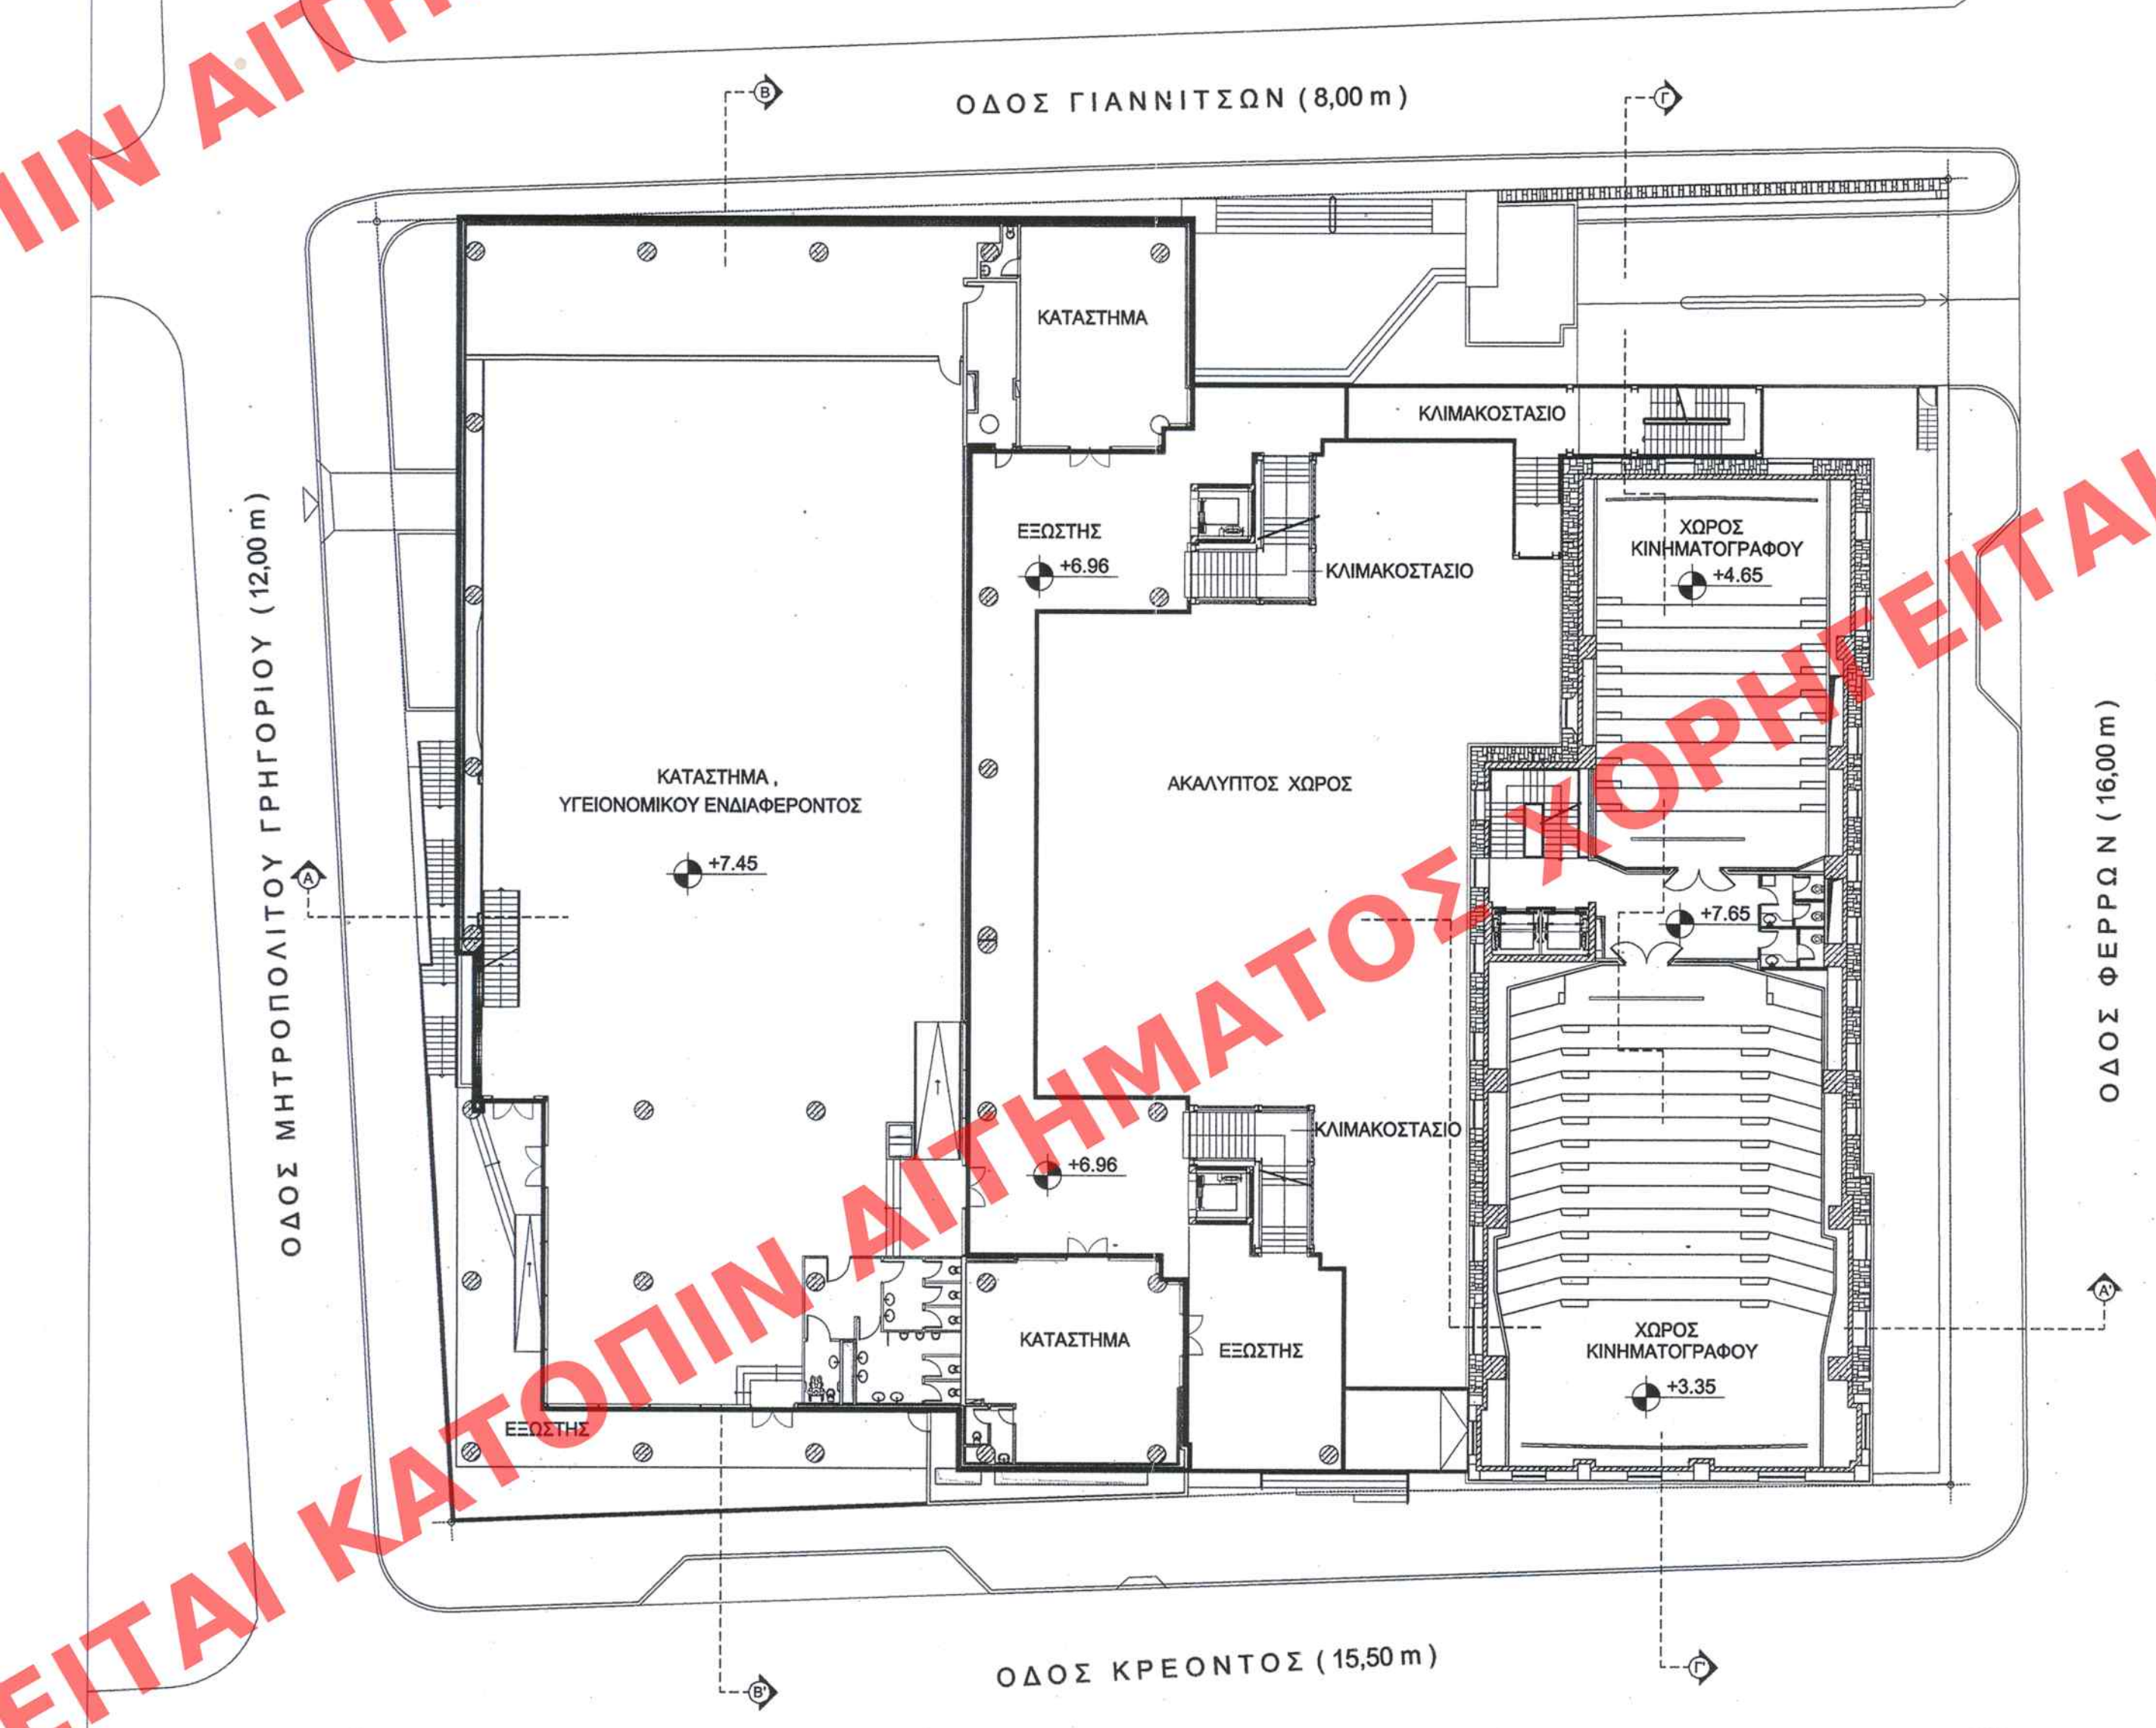

ΚΑΤΟΨΗ Β' ΟΡΟΦΟΥ

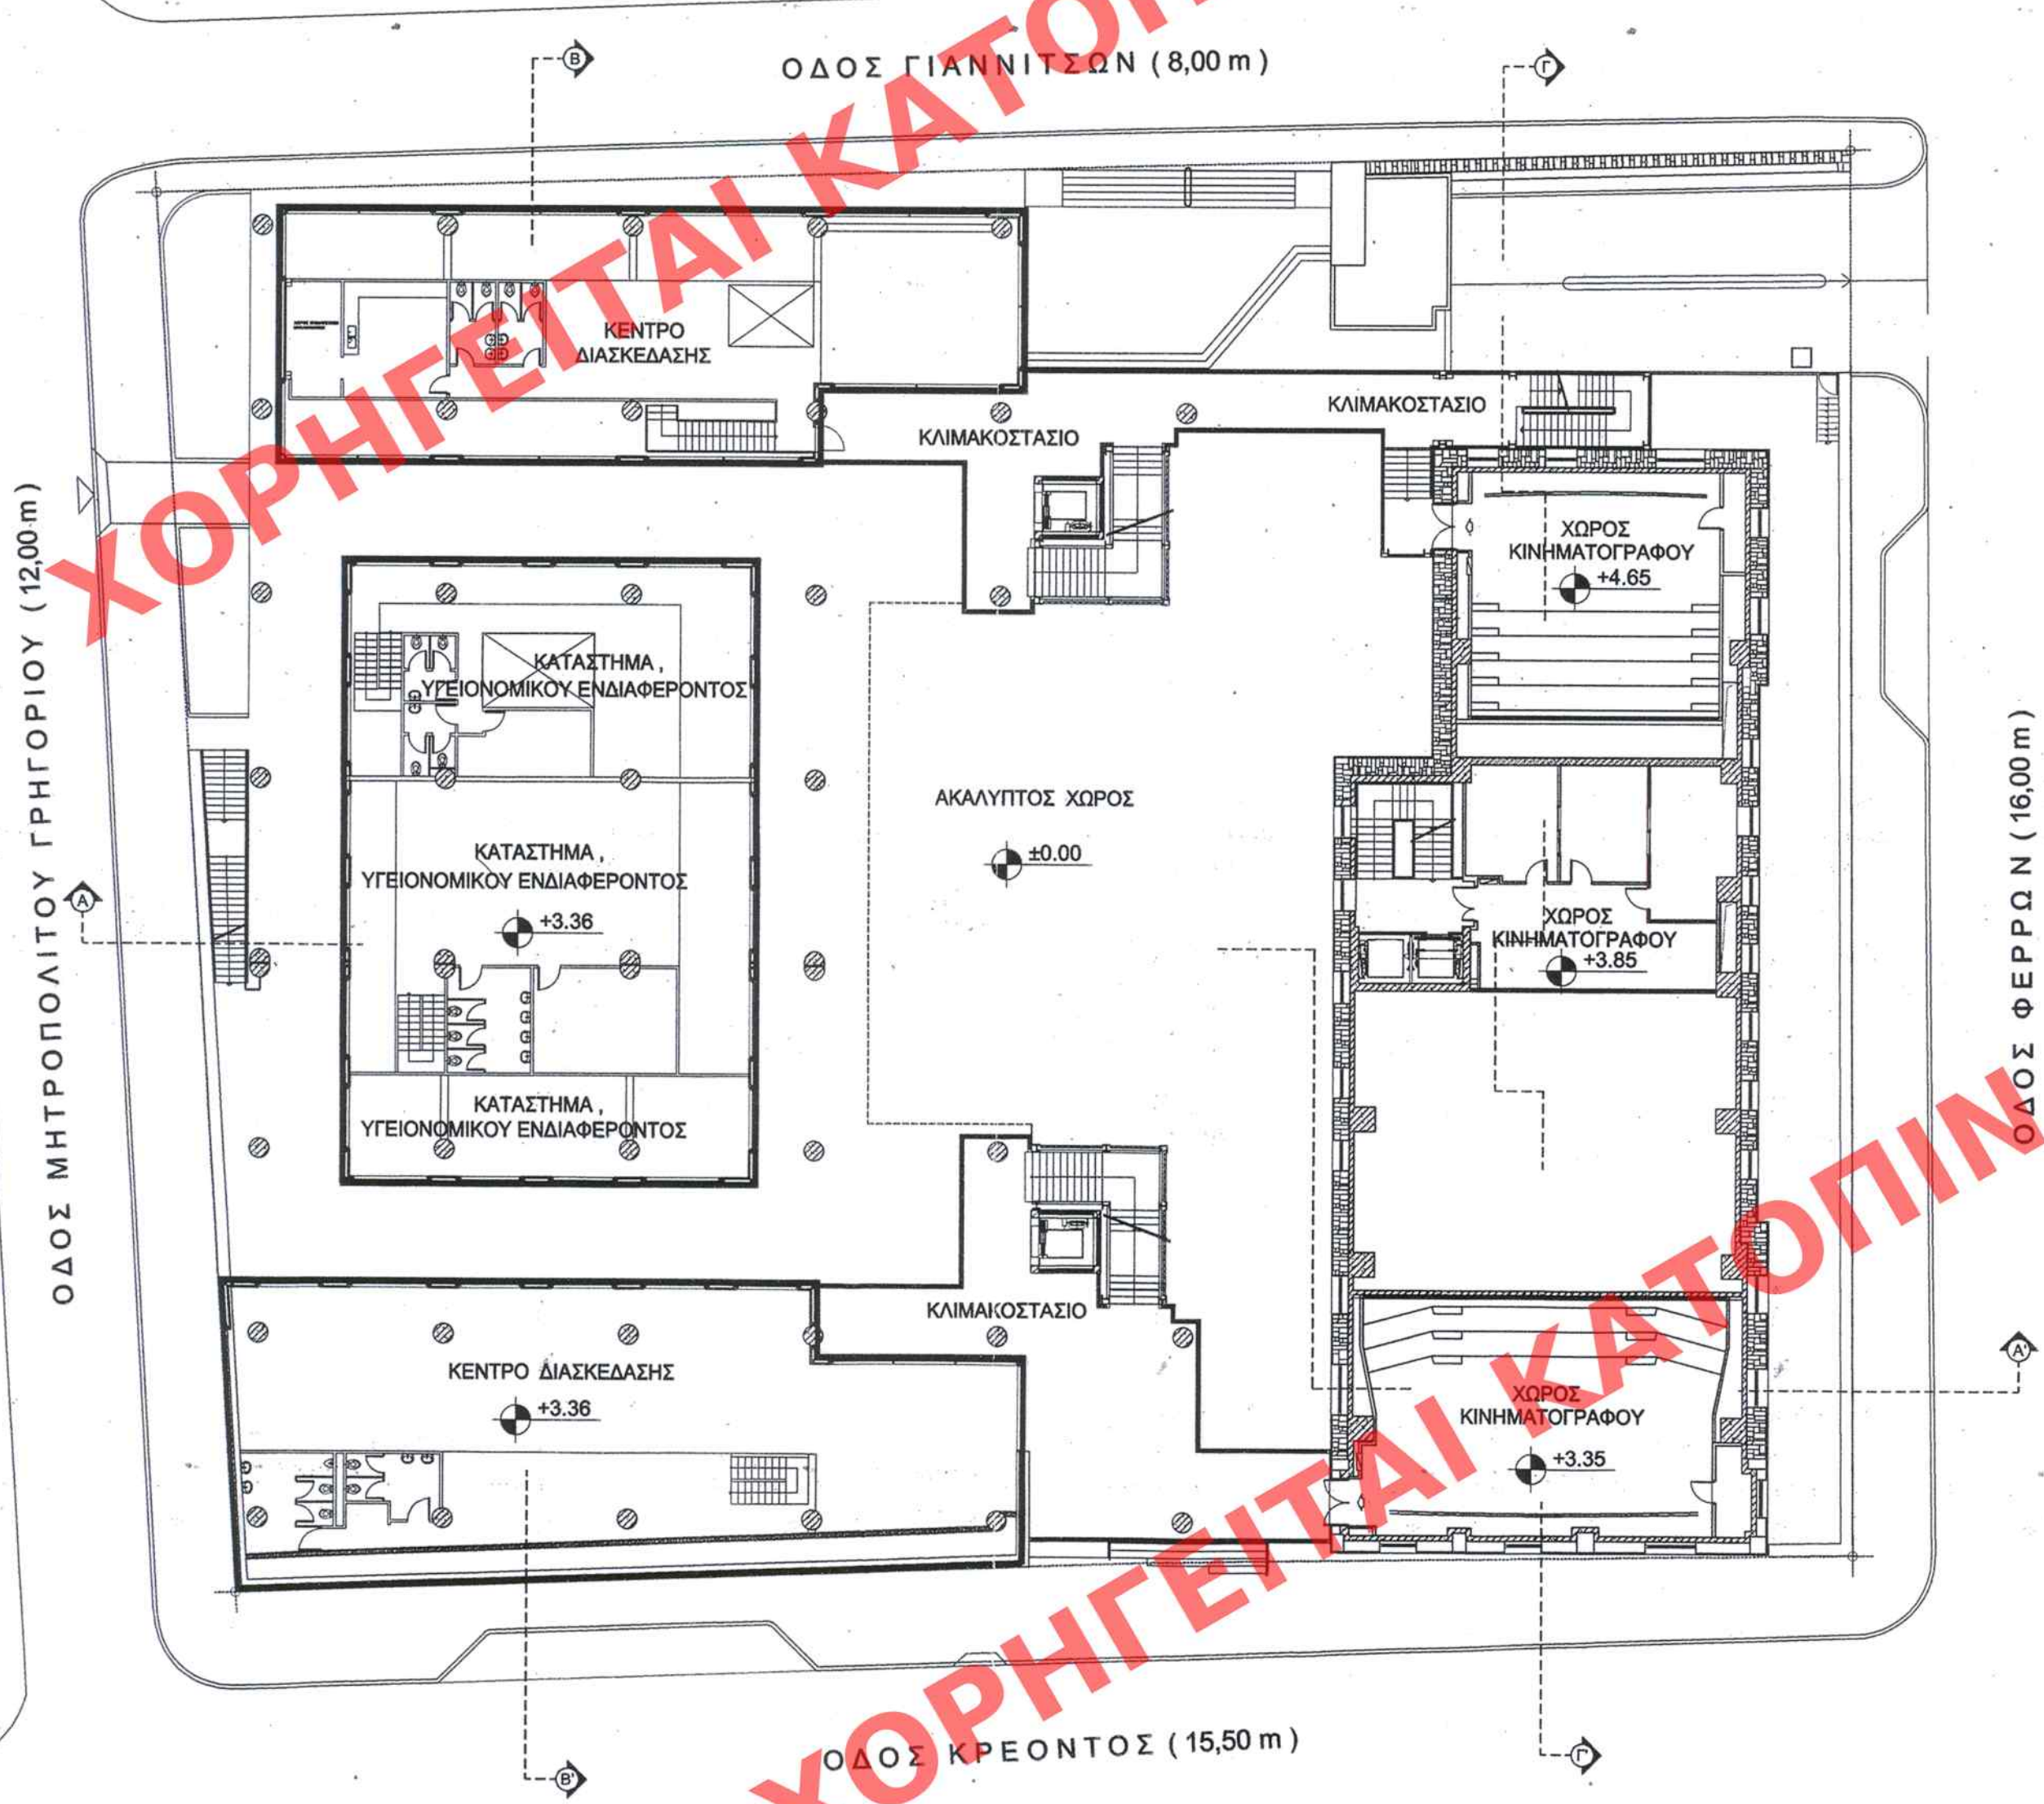

ΚΑΤΟΨΗ Α' ΟΡΟΦΟΥ

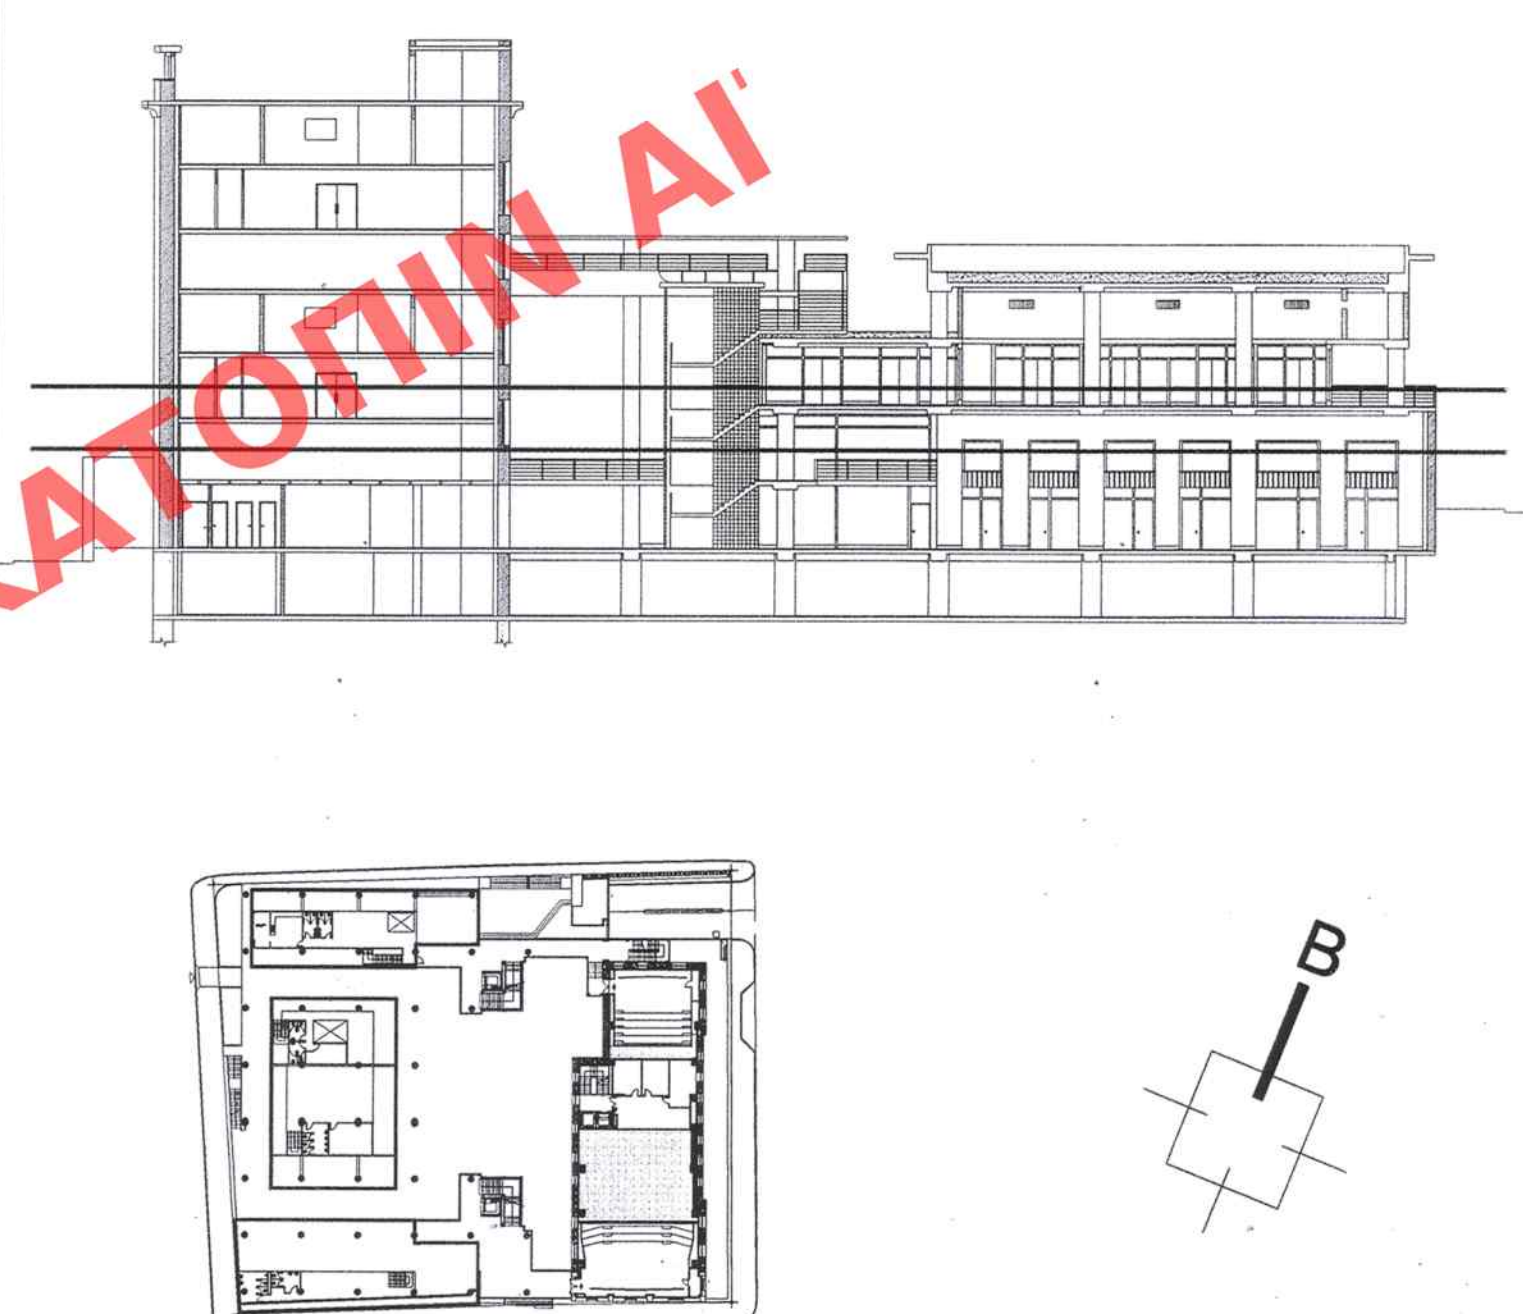

ΣΥΝΟΔΕΥΣΗ ΕΙΣ ΤΟ ΥΠ' ΑΡΙΘΜ. 200... ΦΥΛΛΟ ΤΟΥ
997... ΤΕΥΧΟΥΣ ΤΗΣ ΕΦΗΜΕΡΙΔΑΣ ΤΗΣ ΚΥΒΕΡΝΗΣΕΩΣ
ΤΗΣ 29 Μαΐου 2008

ΥΠΟΥΡΓΕΙΟ
ΠΕΡΙΒΑΛΛΟΝΤΟΣ ΧΩΡΟΤΑΞΙΑΣ & ΔΗΜ. ΕΡΓΩΝ

ΣΥΝΟΔΕΥΕΙ ΤΗΝ ΥΠ' ΑΡΙΘΜ. Γ. 19255/08 ΑΠΟΦΑΣΗ
ΠΕΡΙ τροποποίησης και συμπλήρωσης της αρ.
3347/526/7.2.2000 (Δ' 109) απόφασης
του Υπουργού Περιβαλλοντος Χωροταξίας
και Δημόσιων Έργων, "Χαρακτηρισμός ως
διατηρητέου του κτηρίου που βρίσκεται εντός
του εγκεκριμένου ρυμοτ. σκ. Δήμου Βόλου
(Ν. Μαγνησίας) επί των οδών Φερρών και
Κρέοντος και καθορισμός ειδικών όρων
και περιορισμών δόμησης αυτού.

ΑΘΗΝΑ 7 Μαΐου 2008

ΔΙΟΝΗΣΙΟΣ

Γ. ΓΙΑΝΝΙΤΣΟΥΝ

ΑΡΘ. ΣΧΕΔΙΟΥ	Γενικός
ΕΡΜΑΡΙΟΝ	Ειδικός
ΕΓΓΡΑΦΩΝ	Αριθ. Πρωτ.
	Ευρύς

Αρ. Φακ. 103/08
σχ. 7

ΥΠΟΥΡΓΕΙΟ ΠΕΡΙΒΑΛΛΟΝΤΟΣ ΧΩΡΟΤΑΞΙΑΣ & ΔΗΜΟΣΙΩΝ ΕΡΓΩΝ

ΔΙΕΥΘΥΝΣΗ ΠΟΛΕΟΔΟΜΙΚΟΥ ΣΧΕΔΙΑΣΜΟΥ
ΤΜΗΜΑ ΠΑΡΑΔΟΣΙΑΚΩΝ ΟΙΚΙΣΜΩΝ

ΠΕΡΙΟΧΗ : ΣΥΝΟΙΚΙΑ ΠΑΛΑΙΩΝ ΔΗΜΟΥ ΒΟΛΟΥ, Ο.Τ. 64,
ΕΠΙ ΤΩΝ ΟΔΩΝ ΦΕΡΡΩΝ - ΓΙΑΝΝΙΤΣΩΝ -
ΜΗΤΡ. ΓΡΗΓΟΡΙΟΥ - ΚΡΕΟΝΤΟΣ

ΘΕΜΑ:
Τροποποίηση της υπ' αριθμ. 3347 / 526 / 07-02-2000
Απόφασης Υπουργού ΠΕΧΩΔΕ και καθορισμός
ειδικών όρων δόμησης στο Ο.Τ. 64

ΘΕΜΑ ΣΧΕΔΙΟΥ:

ΚΑΤΟΨΗ Β' ΟΡΟΦΟΥ
ΚΑΤΟΨΗ Α' ΟΡΟΦΟΥ

ΑΡΙΘΜΟΣ ΣΧΕΔΙΟΥ

A03

ΗΜΕΡΟΜΗΝΙΑ : ΑΥΓΟΥΣΤΟΣ 2007
ΚΛΙΜΑΚΑ : 1:250