


ΕΙΤΑΙ ΑΙΤΗΜΑΤΟΣ ΧΟΡΗΓΕΙΤΑΙ


ΕΙΤΑΙ ΚΑΤΟΠΙΝ ΑΙΤΗΜΑΤΟΣ ΧΟΡΗΓΕΙΤΑΙ ΚΑΤΟΠΙΝ ΑΙ

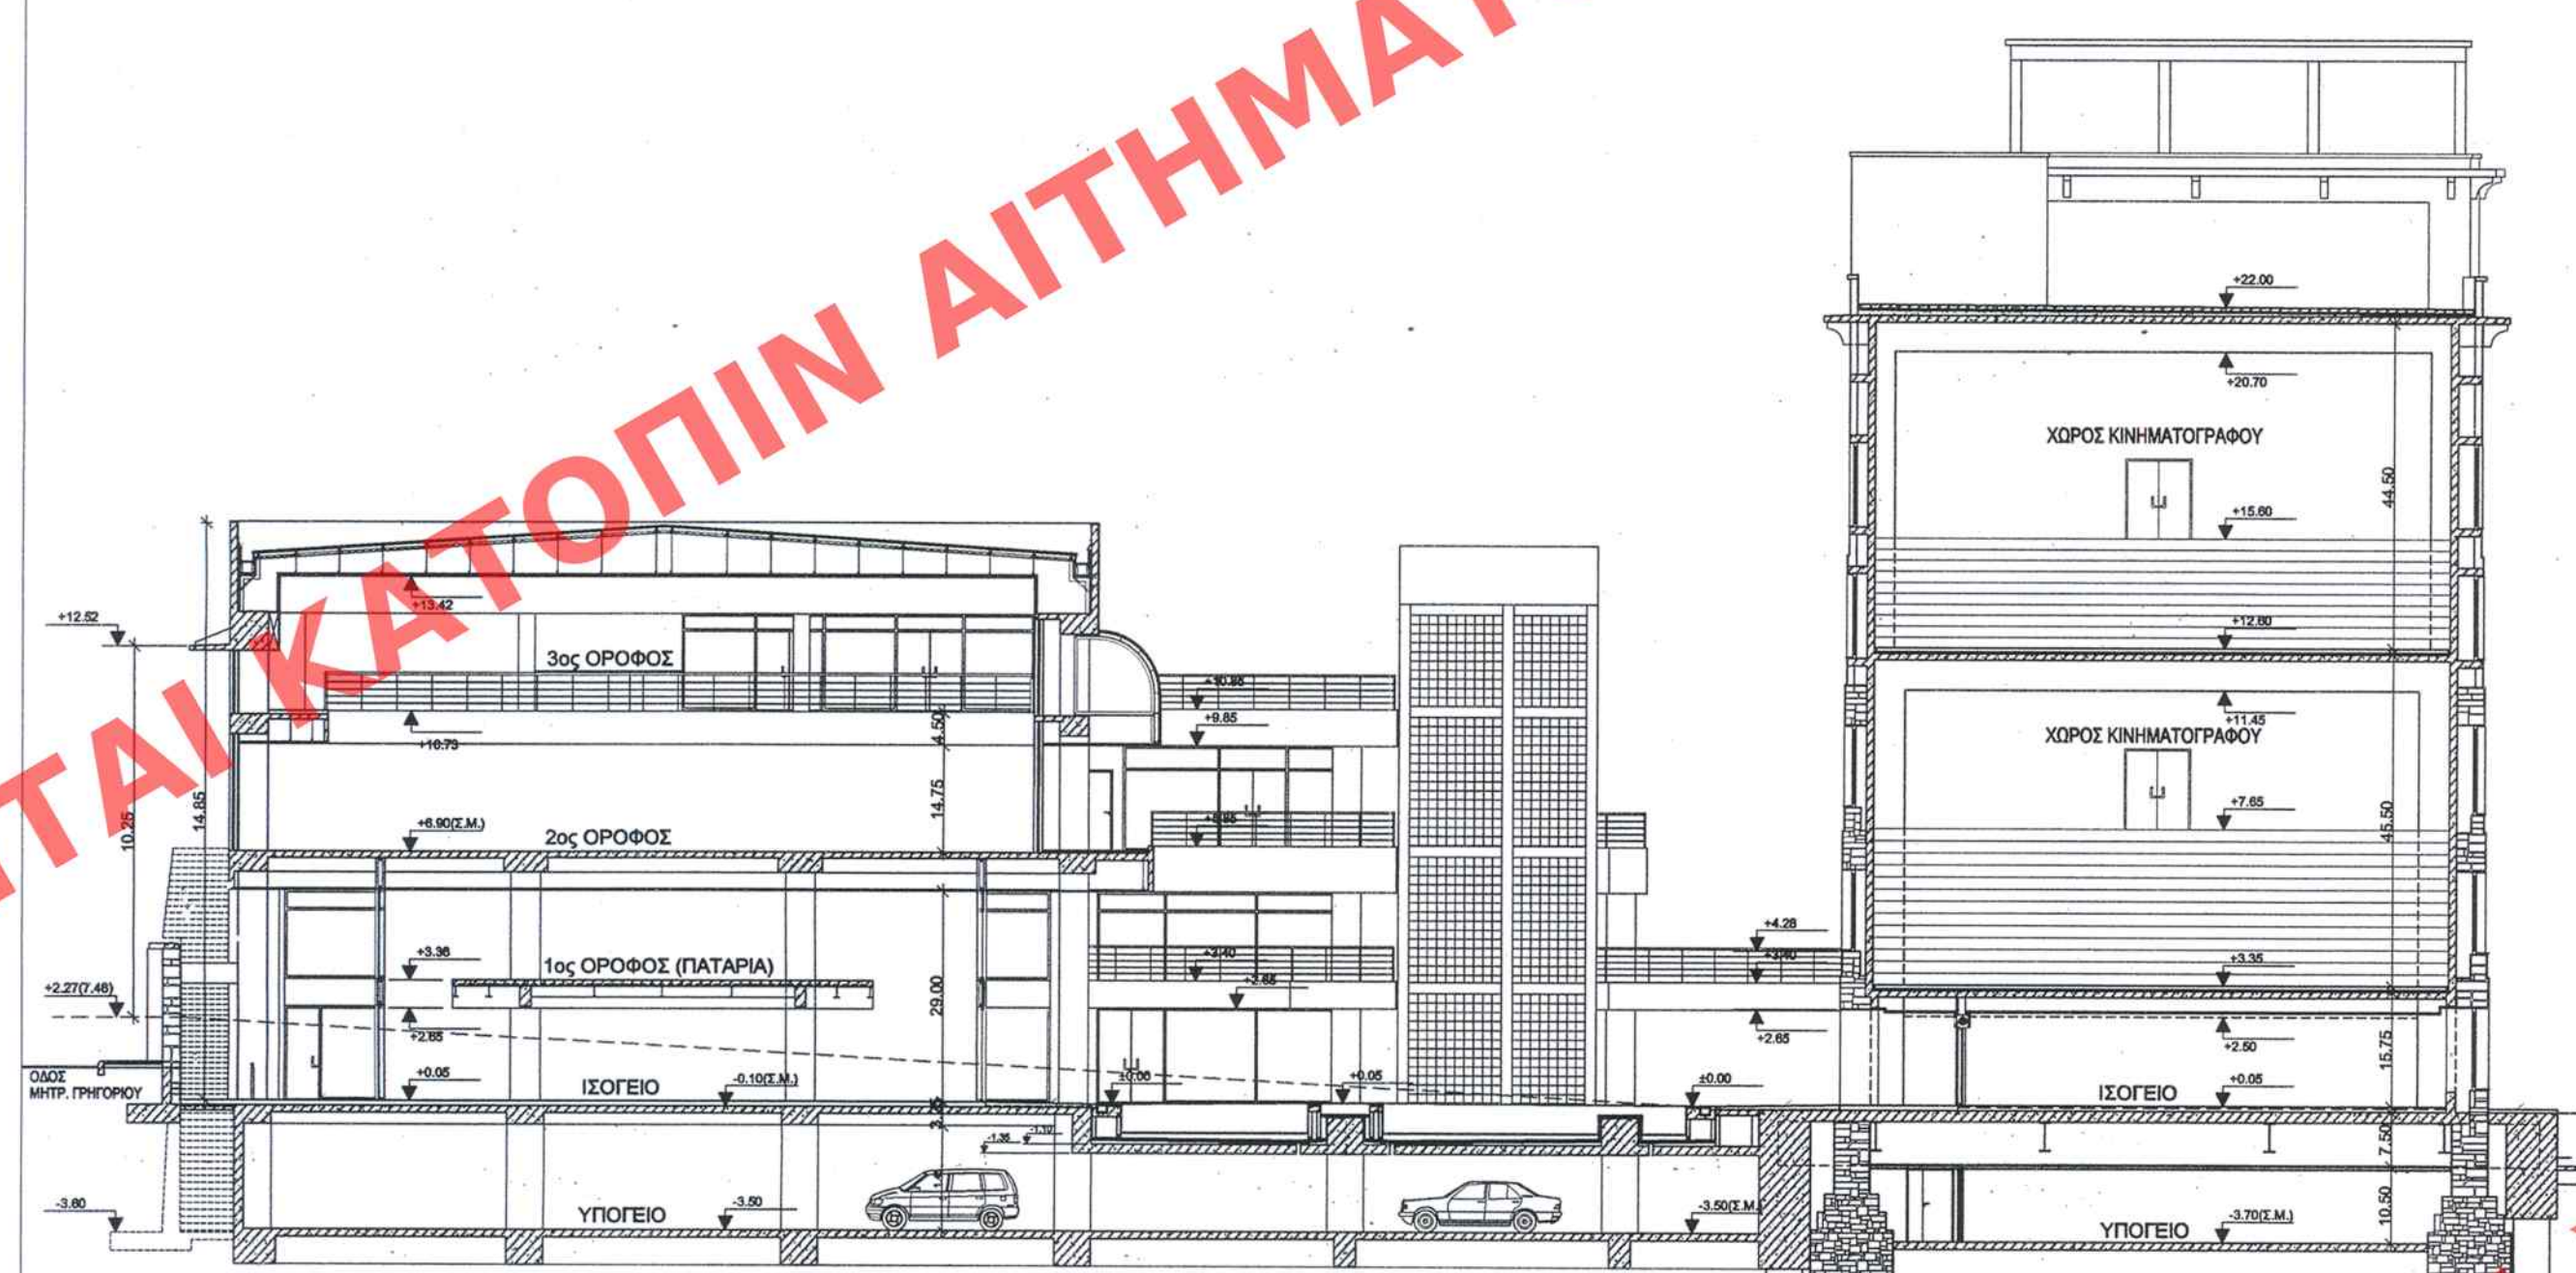

ΤΟΜΗ Α-Α'



ΤΟΜΗ Β-Β'

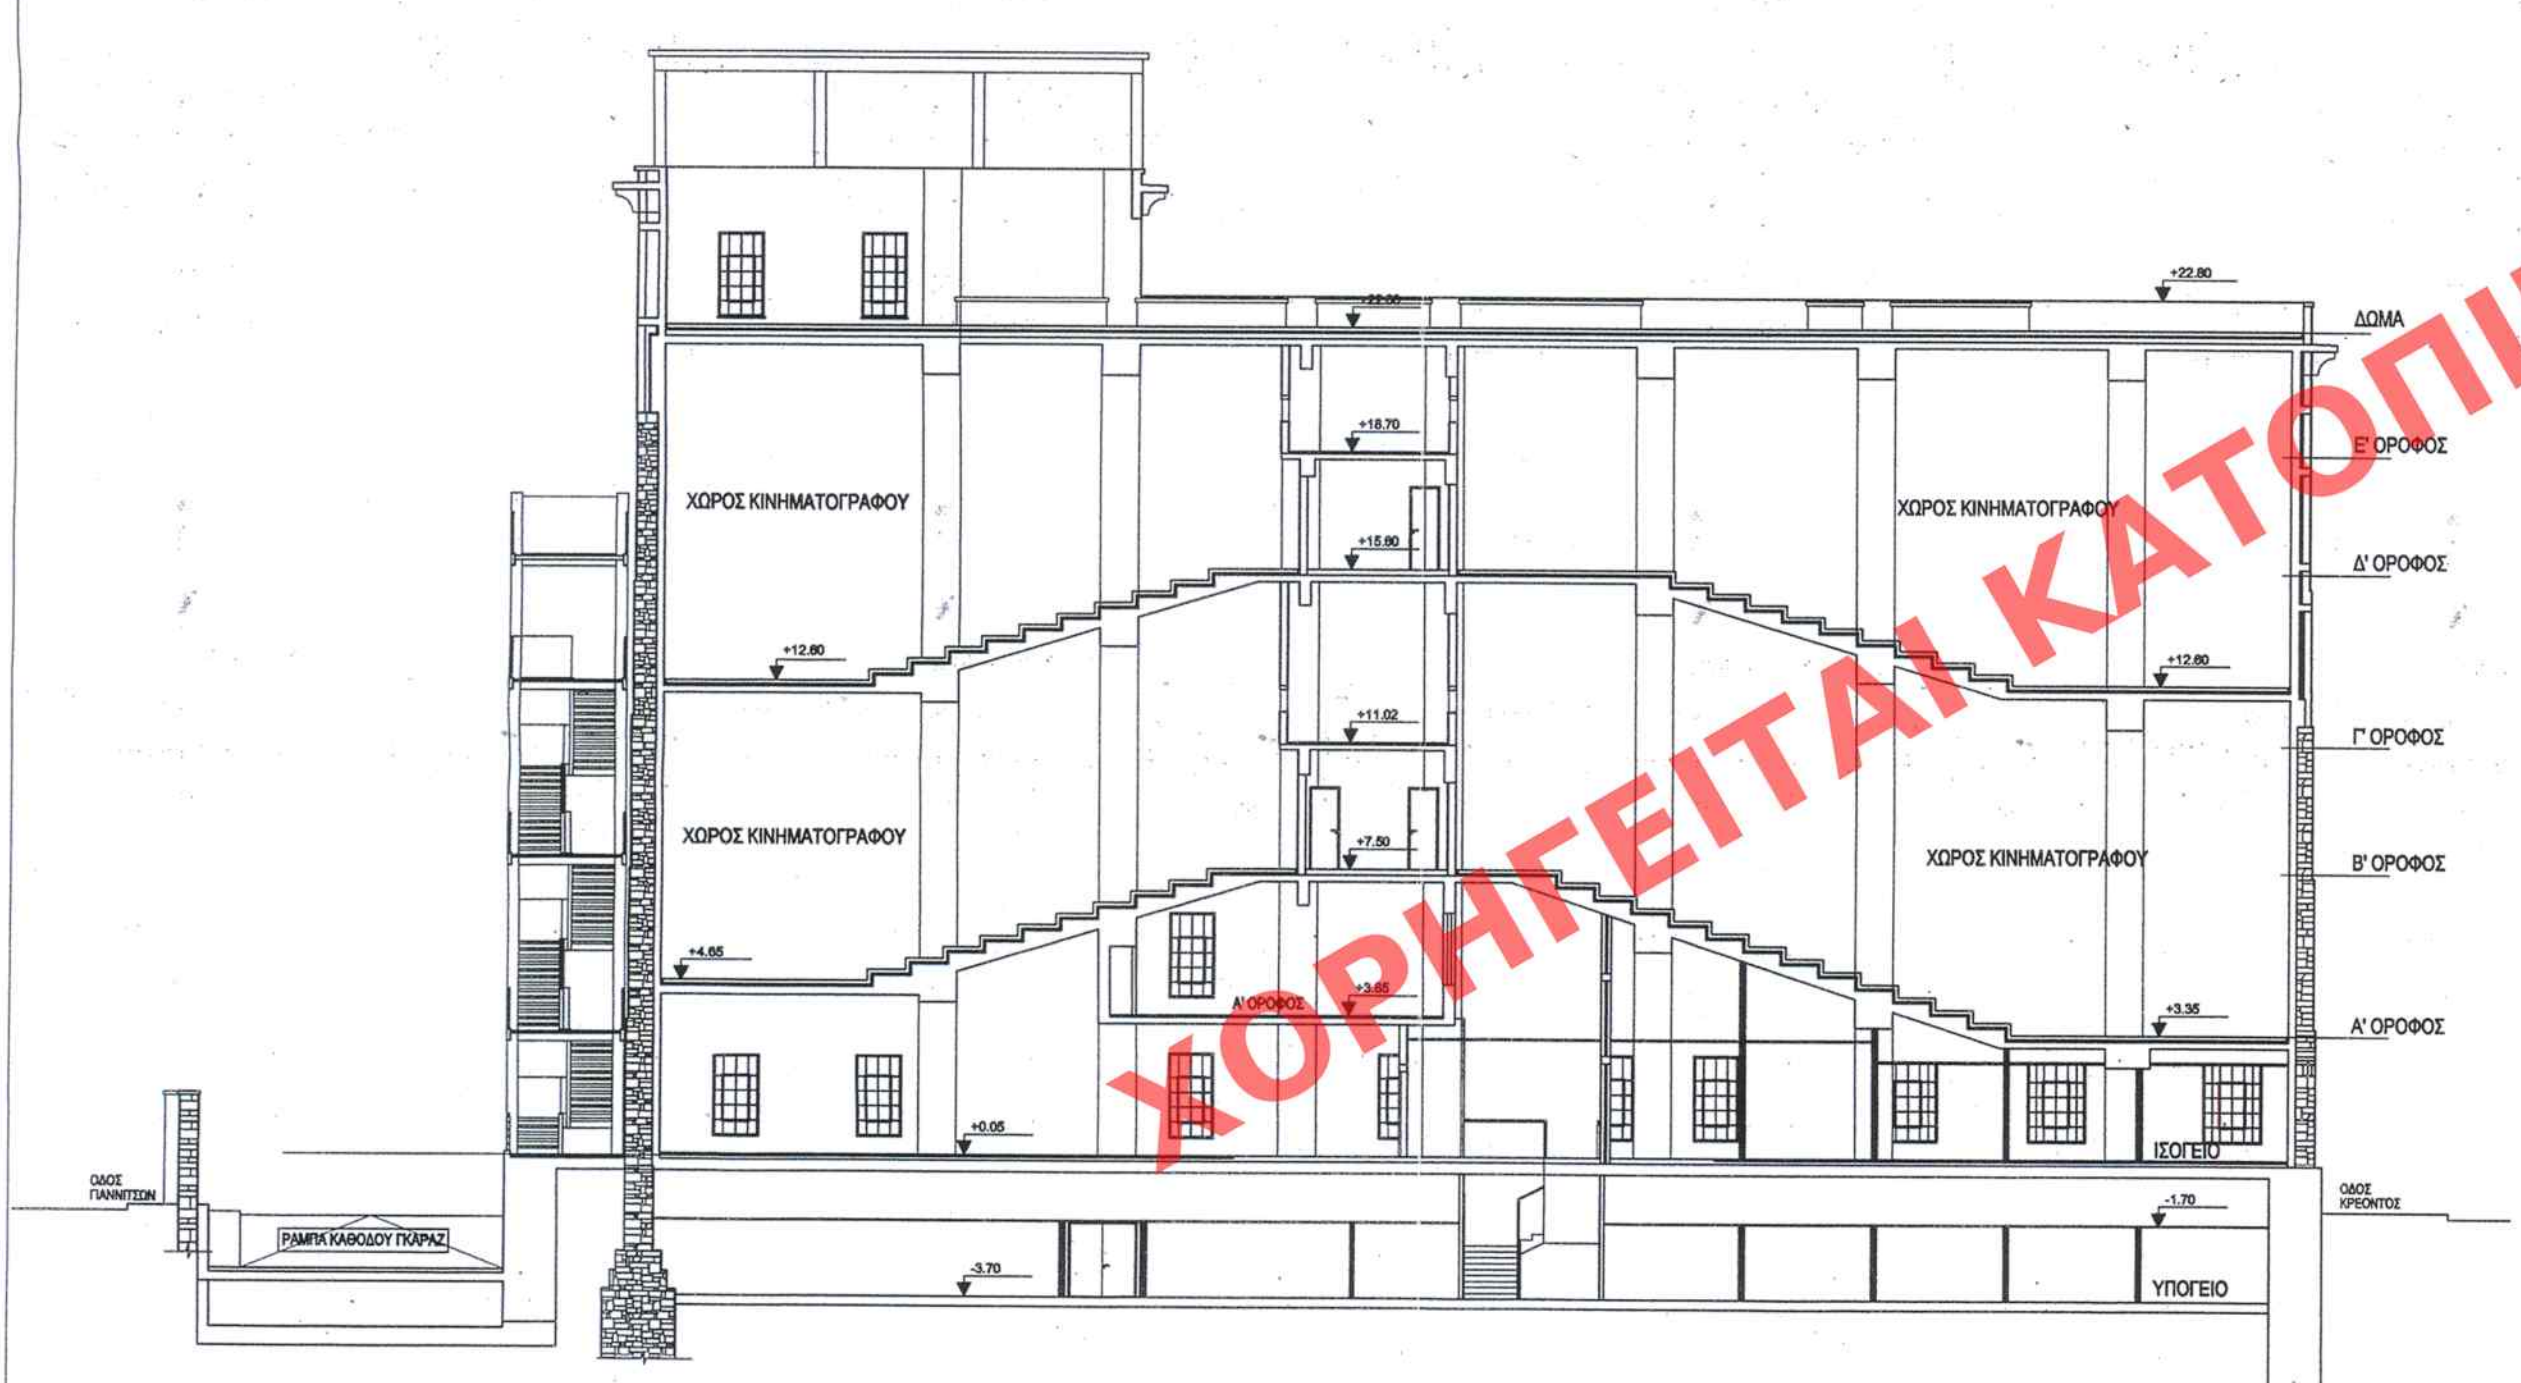

ΤΟΜΗ Γ-Γ'

|               |        |
|---------------|--------|
| ΑΡΙΘ. ΣΧΕΔΙΟΥ | Ενικός |
| ΕΡΜΑΡΙΟΝ      | Ενικός |
| ΕΓΓΡΑΦΟΝ      | Ενικός |

ΥΠΟΥΡΓΕΙΟ  
ΠΕΡΙΒΑΛΛΟΝΤΟΣ ΧΩΡΟΤΑΞΙΑΣ & ΔΗΜ. ΕΡΓΩΝ  
ΣΥΝΟΔΕΥΕΙ ΤΗΝ ΥΠ' ΑΡΙΘΜ. Γ. 19255/08 ΑΠΟΦΑΣΗ  
ΠΕΡΙ Τροποποίησης και συμπλήρωσης της αρ.  
3347 / 526 / 7.2. 2000 (Δ. 109) απόφασης του  
Υπουργού Περιβάλλοντος, Χωροταξίας και Δημό-  
σιων Έργων. Χαρακτηρισμός, ως διατηρητέου  
του κτιρίου που βρίσκεται εντός του εγκεκριμέ-  
νου ρυμοτ. σχ. Δήμου Βόλου (ν. Μαγνησίας) ερ-  
γών οδών Φερρών και Κρέοντος και καθο-  
ρισμός ειδικών όρων και περιορισμών  
δόμησης αυτού.

ΑΘΗΝΑ 7 Μαΐου 2008  
Ο Δ/ΝΤΗΣ  
Σ. ΓΙΑΝΝΑΡΟΠΟΥΛΟΣ

Αρ. Φακ. 103/08  
σ. 7

ΕΔΗΜΟΣΙΕΥΘΗ ΕΙΣ ΤΟ ΥΠ' ΑΡΙΘΜ. 200..... ΦΥΛΛΟ ΤΟΥ  
147 ΤΕΥΧΟΥΣ ΤΗΣ ΕΦΗΜΕΡΙΔΑΣ ΤΗΣ ΚΥΒΕΡΝΗΣΕΩΣ  
ΤΗΣ 29 Μαΐου 2008.

ΥΠΟΥΡΓΕΙΟ ΠΕΡΙΒΑΛΛΟΝΤΟΣ  
ΧΩΡΟΤΑΞΙΑΣ & ΔΗΜΟΣΙΩΝ ΕΡΓΩΝ  
ΔΙΕΥΘΥΝΣΗ ΠΟΛΕΟΔΟΜΙΚΟΥ ΣΧΕΔΙΑΣΜΟΥ  
ΤΜΗΜΑ ΠΑΡΑΔΟΣΙΑΚΩΝ ΟΙΚΙΣΜΩΝ

ΠΕΡΙΟΧΗ : ΣΥΝΟΙΚΙΑ ΠΑΛΑΙΩΝ ΔΗΜΟΥ ΒΟΛΟΥ, Ο.Τ. 64,  
ΕΠΙ ΤΩΝ ΟΔΩΝ ΦΕΡΡΩΝ - ΓΙΑΝΝΙΤΣΩΝ -  
ΜΗΤΡ. ΓΡΗΓΟΡΙΟΥ - ΚΡΕΟΝΤΟΣ

ΘΕΜΑ:  
Τροποποίηση της υπ' αριθμ. 3347 / 526 / 07-02-2000  
Απόφασης Υπουργού ΠΕΧΩΔΕ και καθορισμός  
ειδικών όρων δόμησης στο Ο.Τ. 64

ΘΕΜΑ ΣΧΕΔΙΟΥ:  
ΤΟΜΗ Α-Α', ΤΟΜΗ Β-Β',  
ΤΟΜΗ Γ-Γ'

ΑΡΙΘΜΟΣ ΣΧΕΔΙΟΥ  
**A06**

ΗΜΕΡΟΜΗΝΙΑ : ΑΥΓΟΥΣΤΟΣ 2007 ΚΛΙΜΑΚΑ : 1:200