






ΧΟΡΗΓΕΙΤΑΙ ΑΙΤΗΜΑΤΟΣ ΧΟΡΗΓΕΙΤΑΙ

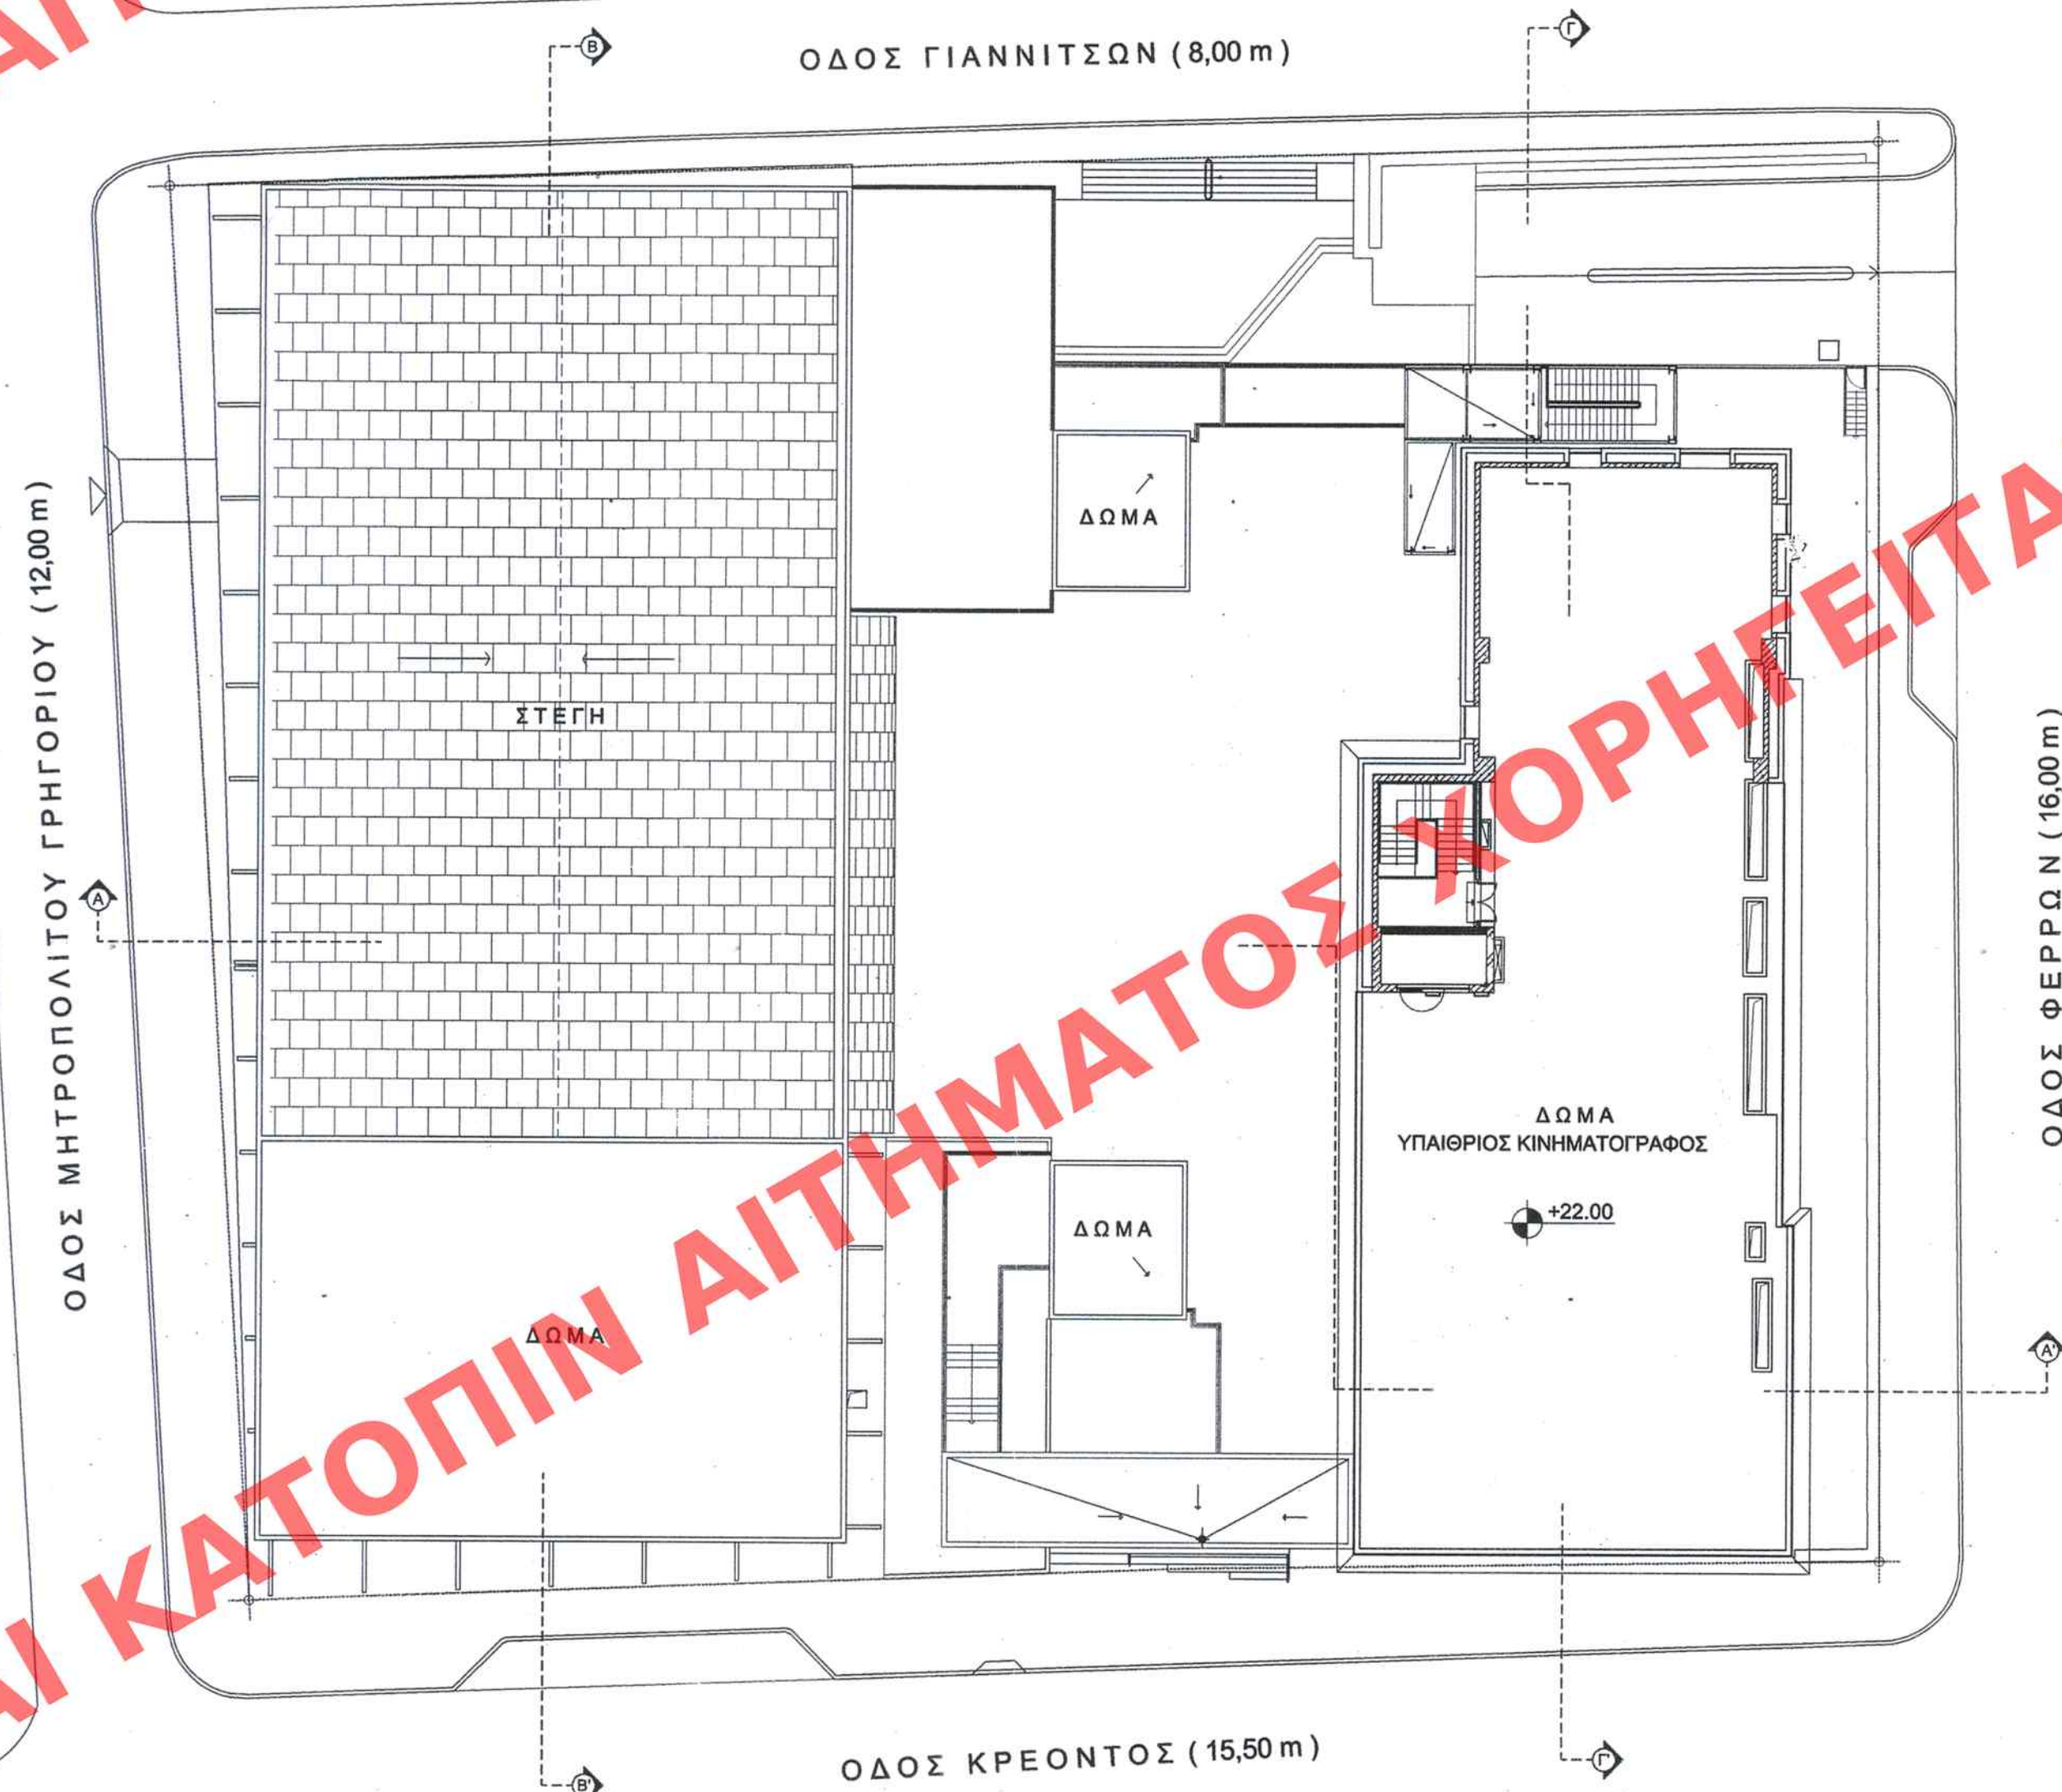

ΚΑΤΟΨΗ ΔΩΜΑΤΩΝ

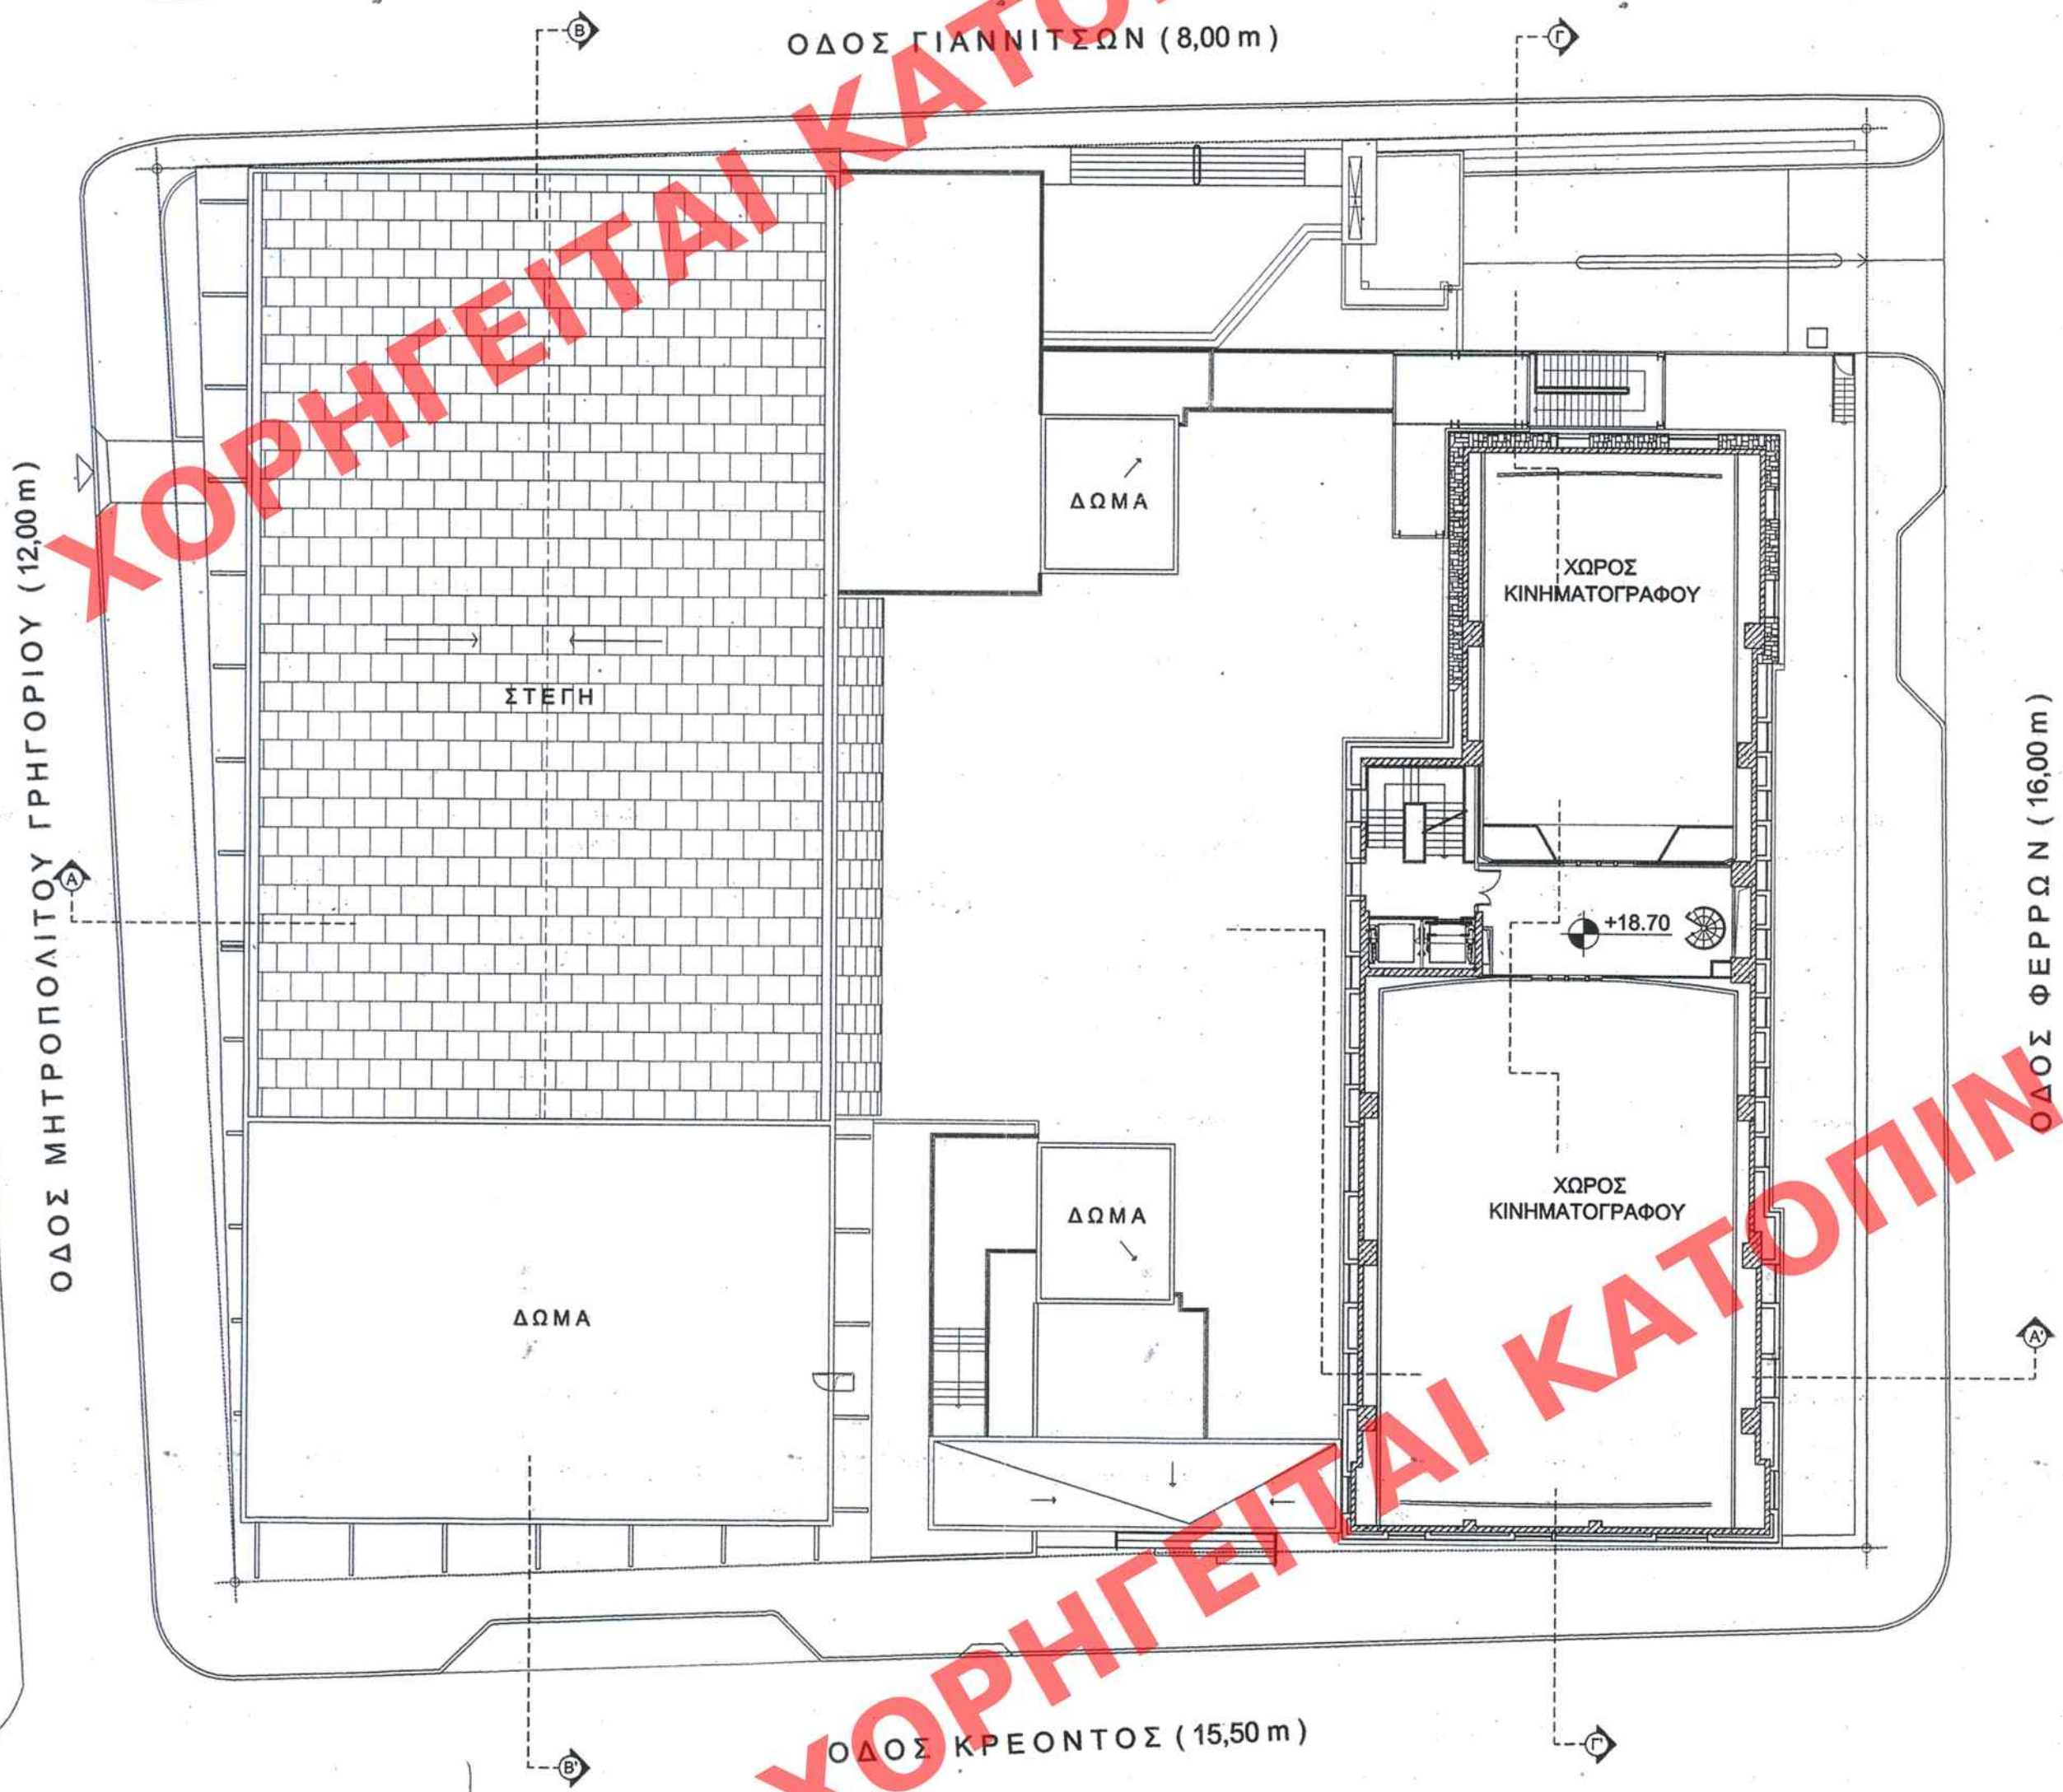

ΚΑΤΟΨΗ Ε' ΟΡΟΦΟΥ

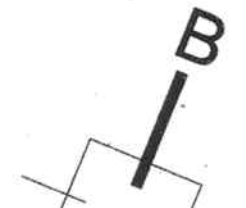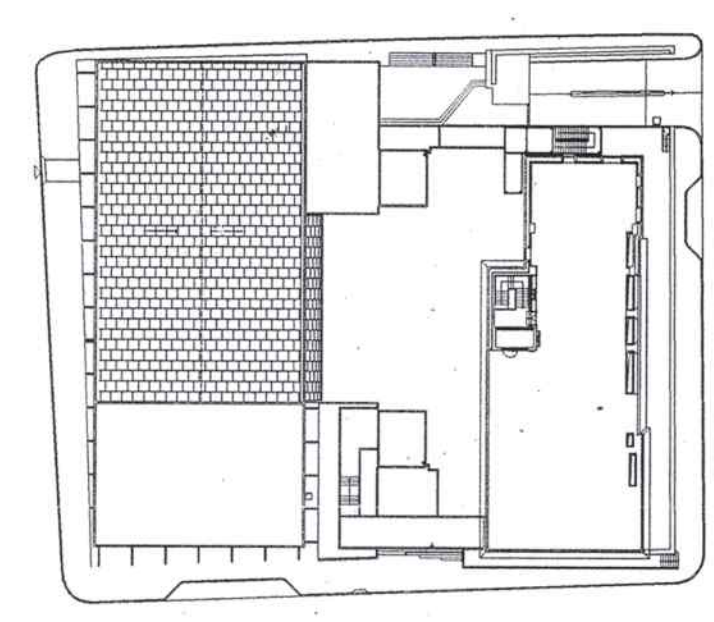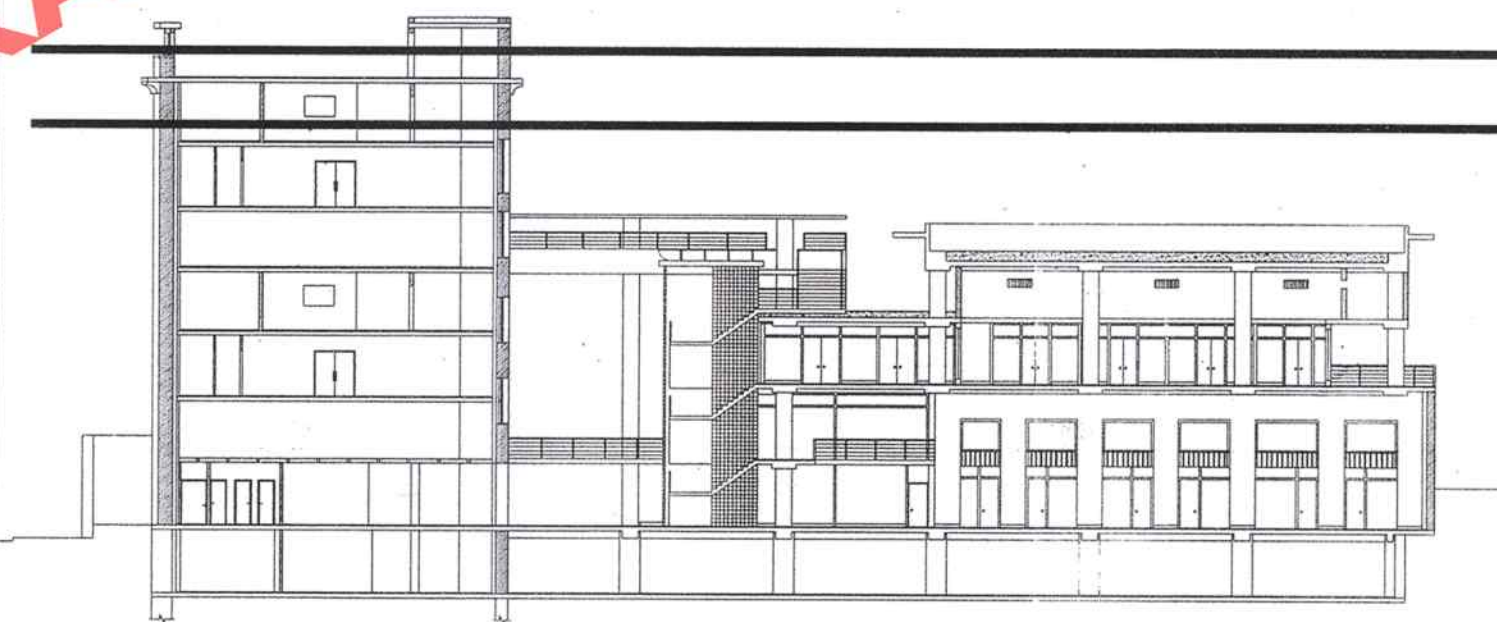

ΥΠΟΥΡΓΕΙΟ ΠΕΡΙΒΑΛΛΟΝΤΟΣ ΧΩΡΟΤΑΞΙΑΣ & ΔΗΜ. ΕΡΓΩΝ
ΕΓΚΛΗΤΗΡΙΟΜ Γ. 19255/08 ΑΠΟΦΑΣΗ
Προσδιορισμού και συστημωτικής της αρ.
3347/526/7.2.2000 (Δ. 109) απόφασης του
Υπουργού Περιβάλλοντος, Χωροταξίας και Δημ.
Εργων Έγκλητ. Χαρακτηρισμός ως διατηρητέου
του κτιρίου που βρίσκεται εντός του έγκλει-
σμένου οριζ. οκ. Δήμου Βόλου (Ν. Μαγνησίας)
στη τμήν οδών Φερρών και Κρέοντος και
καθορισμός ειδικών όρων και περιορισμών
δόμησης αυτού.

Αθήνα 7 Μαΐου 2008
Δ/ντης
Ι. ΠΑΝΑΚΟΠΟΥΛΟΣ

Αρ. Φακ. 103/08
οκ. 7

ΑΡΧΙΤΕΚΤΟΝΙΚΟ	Γενικός	Ειδικός
ΕΡΜΑΡΙΟΝ	Θυρίδα	Φακ
ΕΓΓΡΑΦΟΝ	Ασθ. Πρωτ.	Θυρίδα

ΕΔΗΜΟΔΕΥΣΗ ΕΙΣ ΤΟ ΥΠ' ΑΡΙΘΜ. 200... ΘΥΛΑΚΟ ΤΟΥ
999... ΤΕΥΧΟΥΣ ΤΗΣ ΕΦΗΜΕΡΙΔΑΣ ΤΗΣ ΚΥΒΕΡΝΗΣΕΩΣ
ΤΗΣ 27 Μαΐου 2008

ΥΠΟΥΡΓΕΙΟ ΠΕΡΙΒΑΛΛΟΝΤΟΣ ΧΩΡΟΤΑΞΙΑΣ & ΔΗΜΟΣΙΩΝ ΕΡΓΩΝ

ΔΙΕΥΘΥΝΣΗ ΠΟΛΕΟΔΟΜΙΚΟΥ ΣΧΕΔΙΑΣΜΟΥ
ΤΜΗΜΑ ΠΑΡΑΔΟΣΙΑΚΩΝ ΟΙΚΙΣΜΩΝ

ΠΕΡΙΟΧΗ : ΣΥΝΟΙΚΙΑ ΠΑΛΑΙΩΝ ΔΗΜΟΥ ΒΟΛΟΥ, Ο.Τ. 64,
ΕΠΙ ΤΩΝ ΟΔΩΝ ΦΕΡΡΩΝ - ΓΙΑΝΝΙΤΣΩΝ -
ΜΗΤΡ. ΓΡΗΓΟΡΙΟΥ - ΚΡΕΟΝΤΟΣ

ΘΕΜΑ:
Τροποποίηση της υπ' αριθμ. 3347 / 526 / 07-02-2000
Απόφασης Υπουργού ΠΕΧΩΔΕ και καθορισμός
ειδικών όρων δόμησης στο Ο.Τ. 64

ΘΕΜΑ ΣΧΕΔΙΟΥ:
ΚΑΤΟΨΗ ΔΩΜΑΤΩΝ
ΚΑΤΟΨΗ Ε' ΟΡΟΦΟΥ

ΑΡΙΘΜΟΣ ΣΧΕΔΙΟΥ

A05

ΗΜΕΡΟΜΗΝΙΑ : ΑΥΓΟΥΣΤΟΣ 2007 ΚΛΙΜΑΚΑ : 1:250