


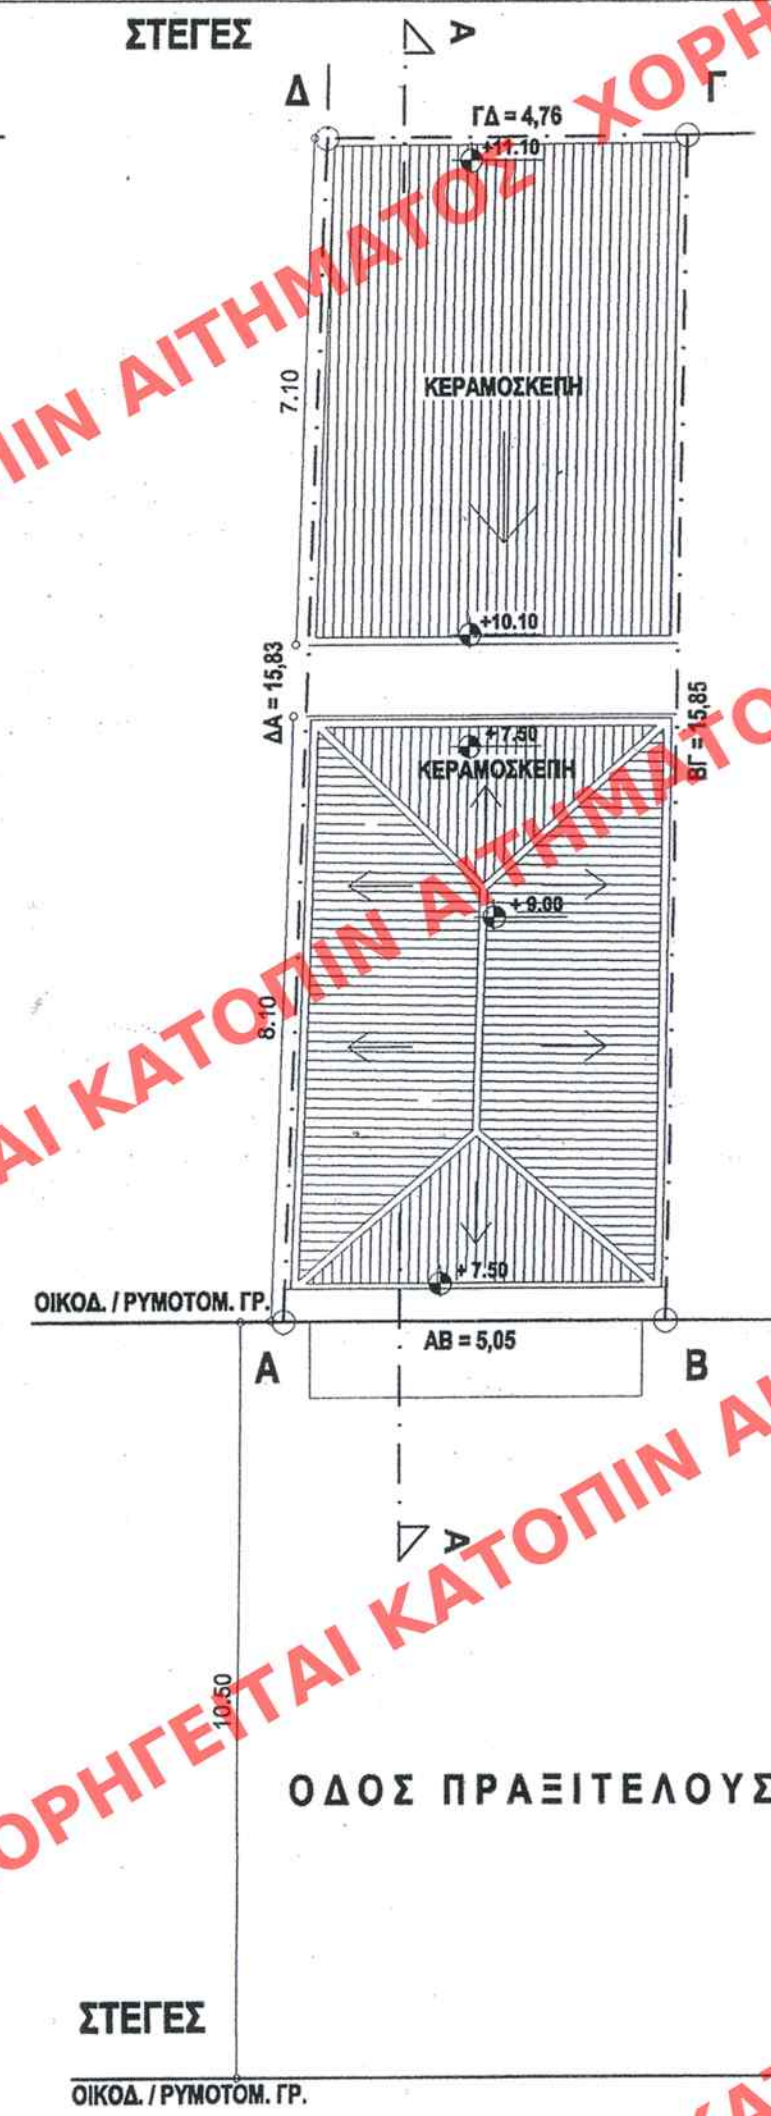

-
- Architectural cross-section A-A of a three-story building. The section shows the ground floor (ΙΣΟΓΕΙΟ), first floor (Α' ΟΡΟΦΟΣ), and second floor (Β' ΟΡΟΦΟΣ). The building has a total height of 11.10m. The ground floor is 3.42m high, the first floor is 3.42m high, and the second floor is 4.26m high. The building is situated on a plot of 10.50m wide. The section is labeled 'ΤΟΜΗ Α-Α' and 'ΟΔΟΣ ΠΡΑΞΙΤΕΛΟΥΣ'.

ΥΠΟΥΡΓΕΙΟ
ΠΕΡΙΒΑΛΛΟΝΤΟΣ ΧΩΡΟΤΑΞΙΑΣ & ΔΗΜ. ΕΡΓΩΝ
ΣΥΜΦΩΝΕΙ ΤΗΝ ΥΠ' ΑΡΙΘΜ. Γ. 21650/08
ΠΕΡΙ ΑΝΑΚΑΤΑΣΚΕΥΗΣ του διατηρητέου
κτιρίου που βρίσκεται επί της οδού Πρα-
ξιτέλους 112 εντός του συγκεκριμένου
ρhyth. οχ. του Δήμου Πειραιά (ν. Αττικής)
ΛΟΗΝΑ 22 Μαΐου 2008
Δ/ΝΤΗΣ
Γ. ΓΙΑΝΝΑΚΟΠΟΥΛΟΣ

ΔΙΟΚΤΗΤΗΣ :

ΕΡΓΟ : ΑΝΑΚΑΤΑΣΚΕΥΗ ΔΙΑΤΗΡΗΤΕΟΥ ΚΤΙΡΙΟΥ

ΘΕΣΗ : ΟΔΟΣ ΠΡΑΞΙΤΕΛΟΥΣ 112 - ΠΕΙΡΑΙΑΣ

ΕΠΙΤΡΟΠΗ ΠΟΛΕΩΔΟΜΙΚΟΥ & ΑΡΧΙΤΕΚΤΟΝΙΚΟΥ ΕΛΛΑΔΟΣ

ΕΓΚΡΙΝΕΤΑΙ

ΥΠΟ ΑΙΣΘΗΤΙΚΗ ΑΠΩΣΗ ΜΟΝΟ ΚΑΙ ΜΕ ΤΗ
ΠΡΟΫΠΟΘΕΣΗ ΟΤΙ ΤΗΡΟΥΝΤΑΙ ΟΙ ΠΟΛΕΩΔΟ-
ΜΙΚΕΣ ΔΙΑΤΑΞΕΙΣ

Αρ. 45/196 α

21 Ιουν. 2007

Ο Πρόεδρος

ΕΔΗΜΟΣΙΕΥΘΗ ΕΙΣ ΤΟ ΥΠΟΛΟΓΙΣΤΗΡΑ 220

Α.Α.Ρ. ΤΕΛΟΥΣ ΤΗΣ ΕΦΗΜΕΡΙΔΑΣ ΤΗΣ ΚΥΒΕΡΝΗΣΕΩΣ

09 Ιουνίου 2007

ΜΕΛΕΤΗΤΗΣ: ΤΣΑΜΑΣ ΓΕΩΡΓΙΟΣ

ΘΕΜΑ ΣΧΕΔΙΟΥ: ΔΙΑΓΡΑΜΜΑ ΚΑΛΥΨΗΣ

ΚΛΙΜΑΚΑ: 1 : 100

ΑΡΙΘΜΟΣ ΣΧΕΔΙΟΥ:

A. 01

ΣΦΡΑΓΙΔΑ - ΥΠΟΓΡΑΦΗ

ΓΕΩΡΓΙΟΣ Ε. ΤΣΑΜΑΣ

ΔΙΠΛΩΜ. ΠΟΛΙΤΙΚΟΣ ΜΗΧΑΝΙΚΟΣ

ΕΘΝΙΚΟΥ ΜΕΤΣΩΒΙΟΥ ΠΟΛΥΤΕΧΝΕΙΟΥ

ΜΕΛΟΣ Τ.Ε.Ε. ΑΡΙΘΜΟΣ ΜΗΤΡΟΥ: 70147

ΜΙΑΔΟΣ 102-104, ΑΘΗΝΑ Τ.Κ.: 116

ΤΗΛ: 210 7526144 - ΦΑΞ: 6956-9001

Α.Φ.Μ.: 975342855 - Δ.Ο.Υ.: ΙΗ' ΑΘΗΝΩΝ

ΑΡΙΘ. ΣΧΕΔΙΟΥ	Γενικός	
	Ειδικός	
ΕΡΜΑΡΙΟΝ	Θυρίς	Φακ.
ΕΓΓΡΑΦΩΝ	Αριθ. Πρωτ.	
	Θυρίς	Φακ.

ΑΘΗΝΑ ΜΑΪΟΣ 2007