



ΚΑΤΟΨΗ Β' ΟΡΟΦΟΥ

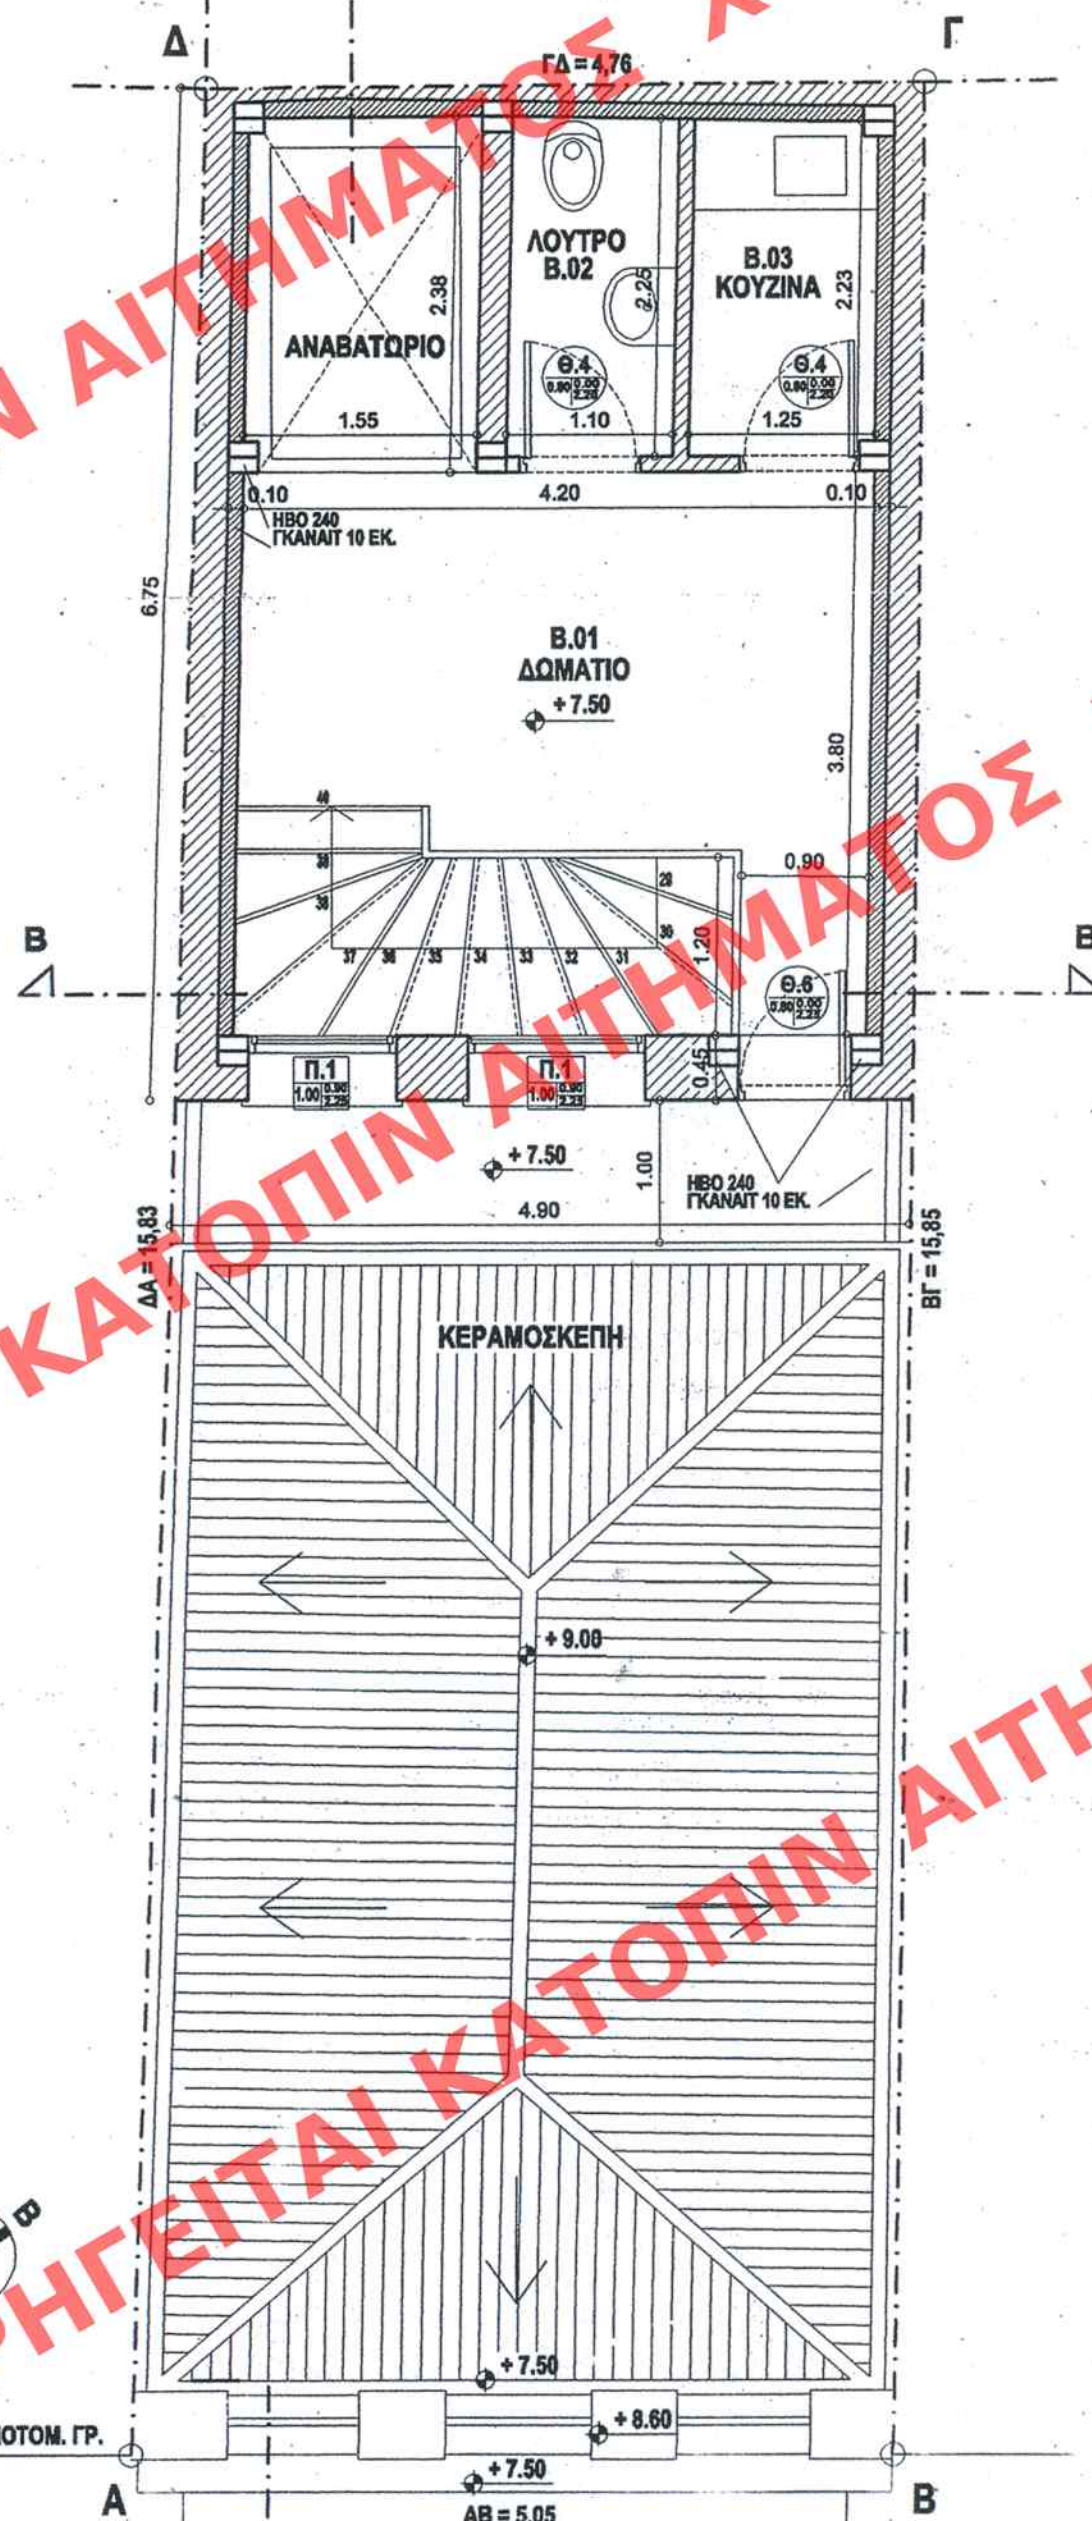

ΚΑΤΟΨΗ ΣΤΕΓΩΝ

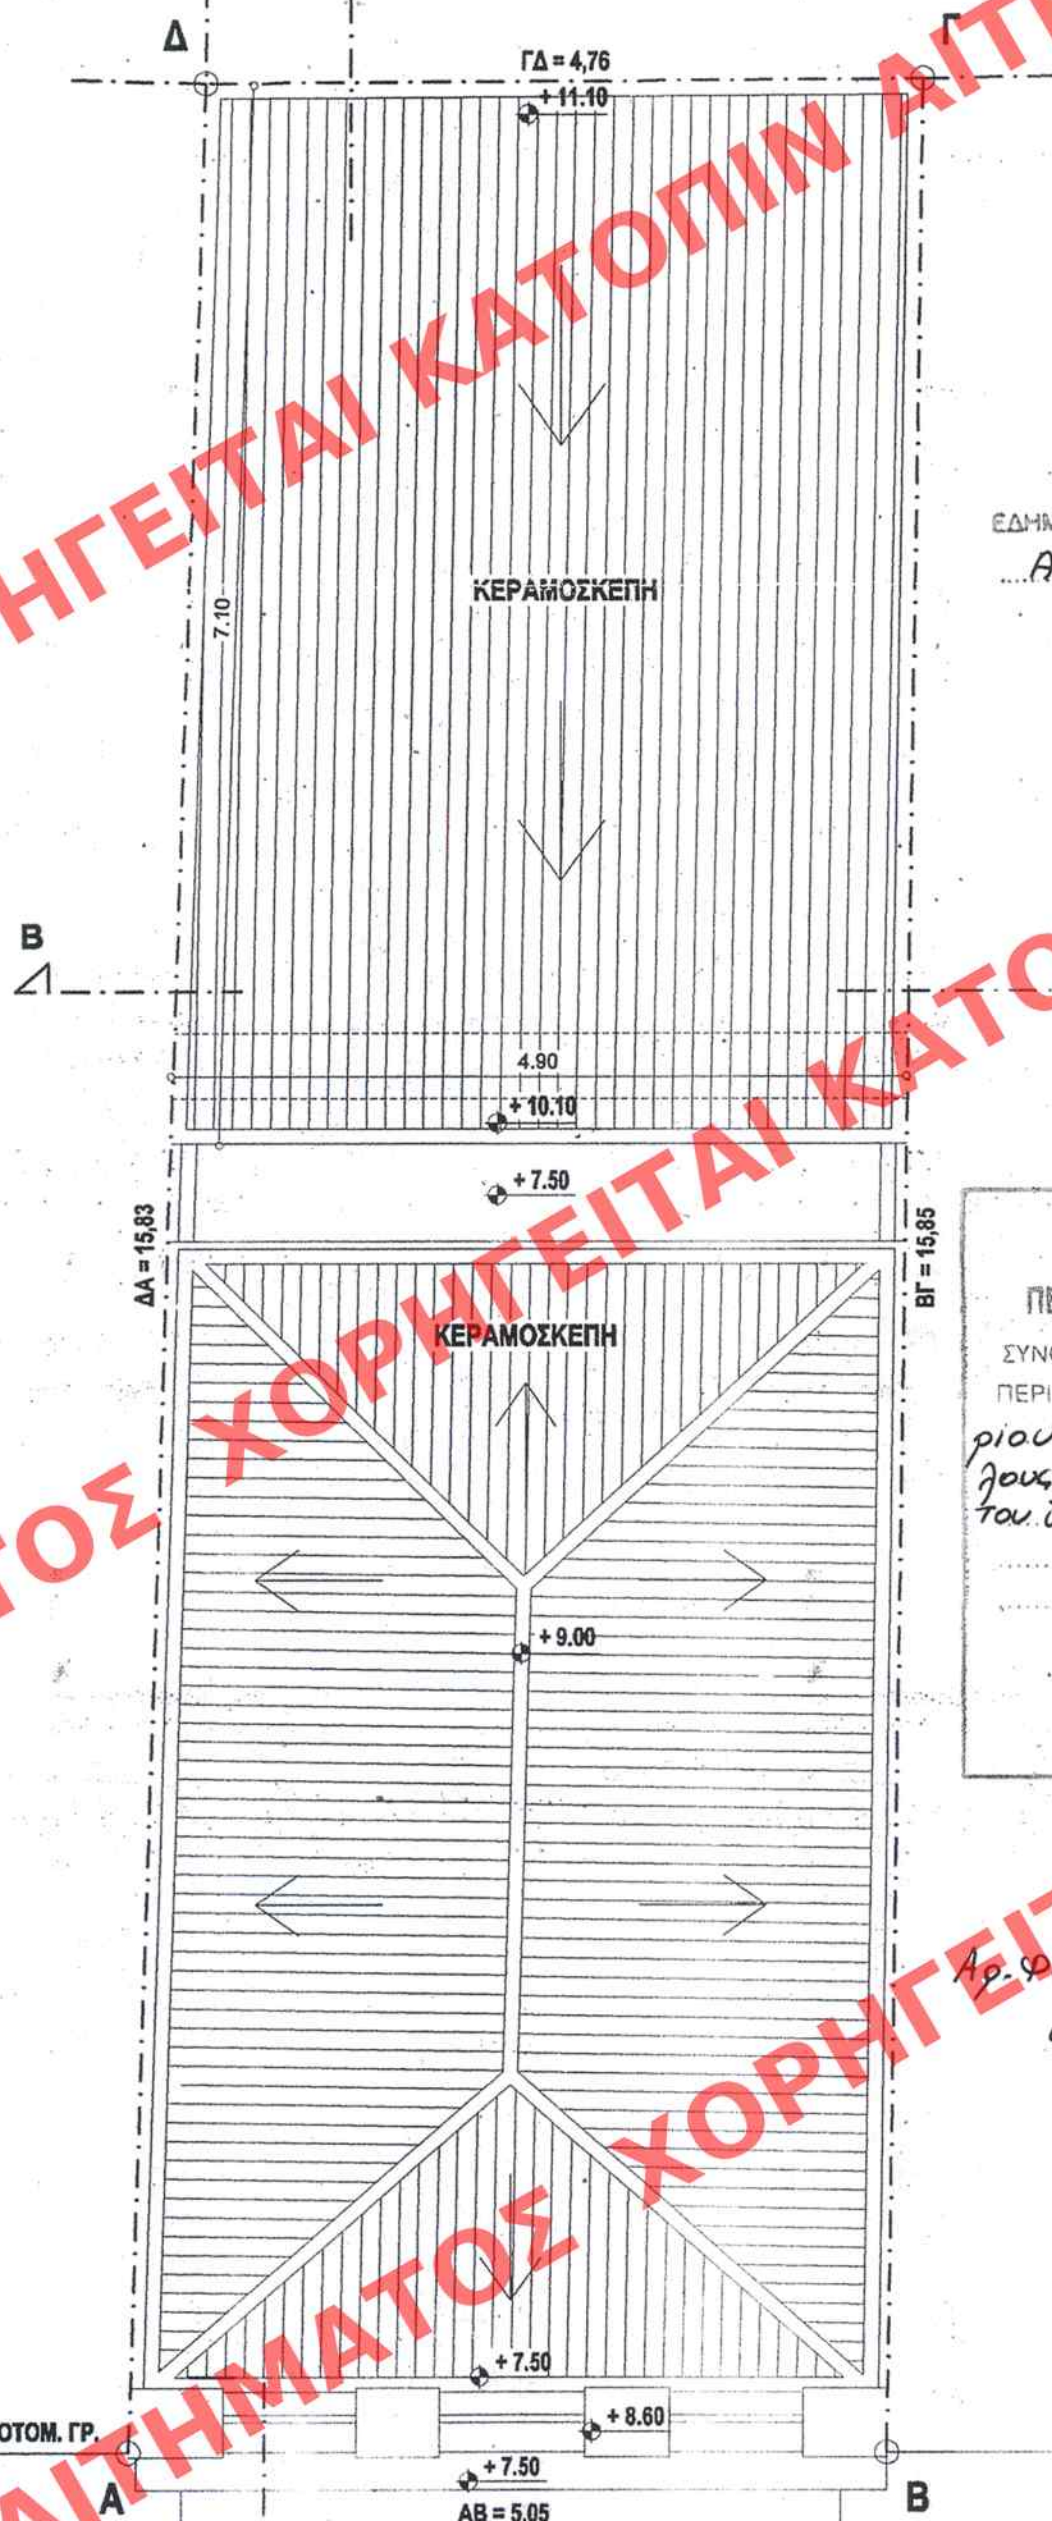

ΥΠΟΜΝΗΜΑ

ΚΑΤΟΨΗ Β' ΟΡΟΦΟΥ
ΚΑΤΟΨΗ ΣΤΕΓΩΝ

ΕΜΒΑΔΟΝ ΜΕΙΚΤΟ Β' ΟΡΟΦΟΥ = 32,60 Μ2

ΥΠΟΜΝΗΜΑ ΥΛΙΚΩΝ

- ΣΤΟΙΧΕΙΟ ΟΠΛ. ΣΚΥΡΟΔΕΜΑΤΟΣ
- ΣΤΟΙΧΕΙΟ ΟΠΤΟΛΙΝΘΟΔΟΜΗΣ
- ΣΤΟΙΧΕΙΑ ΜΟΝΩΣΗΣ

ΧΑΡΑΚΤΗΡΙΣΜΟΣ ΚΟΥΦΟΛΟΓΩΝ

- ΠΑΡΑΘΥΡΑ
- | | | | |
|--------|--------|--------|--------|
| τύπος | α/α | τύπος | α/α |
| πίλος | ποδιά | πίλος | ποδιά |
| πλάτος | πλάτος | πλάτος | πλάτος |

* ΤΑ ΥΨΗ ΠΑΙΡΝΟΝΤΑΙ ΑΠΟ ΤΕΛΗΗ ΣΤΑΘΕΡΑΘΜΕΣ

ΣΤΑΘΜΗ ΤΕΛΟΥΣ ΔΑΠΕΔΟΥ
ΣΤΑΘΜΗ ΜΠΕΤΟΝ

ΕΔΗΜΟΣΙΕΥΘΗ ΕΙΣ ΤΟ ΥΠ' ΑΡΙΘΜ. 220 ΦΥΛΛΟ ΤΟΥ
Α.Α.Ρ. ΤΕΥΧΟΥΣ ΤΗΣ ΕΦΗΜΕΡΙΔΑΣ ΤΗΣ ΚΥΒΕΡΝΗΣΕΩΣ
ΤΗΣ 09/10/2007

ΙΔΙΟΚΤΗΤΗΣ: ΚΟΝΙΑΡΗΣ ΗΛΙΑΣ ΚΑΙ
ΚΟΝΙΑΡΗΣ ΠΕΡΙΚΛΗΣ

ΕΡΓΟ: ΑΝΑΚΑΤΑΣΚΕΥΗ ΔΙΑΤΗΡΗΤΕΟΥ ΚΤΙΡΙΟΥ

ΘΕΣΗ: ΟΔΟΣ ΠΡΑΞΙΤΕΛΟΥΣ 112 - ΠΕΙΡΑΙΑΣ

ΥΠΟΥΡΓΕΙΟ

ΠΕΡΙΒΑΛΛΟΝΤΟΣ ΧΩΡΟΤΑΞΙΑΣ & ΔΗΜ. ΕΡΓΩΝ
ΣΥΝΟΔΕΥΕΙ ΤΗΝ ΥΠ' ΑΡΙΘΜ. Γ. 21650/08 ΑΠΟΦΑΣΗ
ΠΕΡΙ ΑΝΑΚΑΤΑΣΚΕΥΗΣ ΤΟΥ ΔΙΑΤΗΡΗΤΕΟΥ ΚΤΙ-
ΡΙΟΥ ΠΑΝ. ΒΡΙΑΚΤΑΝ. ΕΠΙ ΤΗΣ ΟΔΟΥ ΠΡΑΞΙΤΕ-
ΛΟΥΣ 112 ΕΝΤΟΣ ΤΟΥ ΕΚΚΕΚΡΙΜΕΝΟΥ ΡΥΘΜ. ΟΧ.
ΤΟΥ ΔΗΜΟΥ ΠΕΙΡΑΙΑΣ (Π. Α.Τ.Ε.Κ.Υ.Σ.)

ΑΘΗΝΑ 22 Μαΐου 2008

Γ. ΓΙΑΝΝΑΚΟΠΟΥΛΟΣ

ΜΕΛΕΤΗΤΗΣ: ΤΣΑΜΑΣ ΓΕΩΡΓΙΟΣ ΠΟΛΙΤΙΚΟΣ ΜΗΧΑΝΙΚΟΣ

ΘΕΜΑ ΣΧΕΔΙΟΥ: ΚΑΤΟΨΗ Β' ΟΡΟΦΟΥ
ΚΑΤΟΨΗ ΣΤΕΓΩΝ
ΠΡΟΤΑΣΗ

ΑΡΙΘΜΟΣ ΣΧΕΔΙΟΥ:
A. 03

ΚΛΙΜΑΚΑ: 1:50

ΣΦΡΑΓΙΔΑ - ΥΠΟΓΡΑΦΗ

ΓΕΩΡΓΙΟΣ Ε. ΤΣΑΜΑΣ
Δ.Μ. ΠΟΛΙΤΙΚΟΣ ΜΗΧΑΝΙΚΟΣ
ΚΟΥ ΜΕΤΣΟΒΙΟΥ ΠΟΛΥΤΕΧΝΕΙΟΥ
ΑΡΧΙΤΕΚΤΟΝΙΚΟ ΜΗΤΡΩΟ 709
ΑΔΕΛΦΟΤΗΤΑ ΚΑΤΑ ΤΗΝ ΑΡΧΙΤΕΚΤΟΝΙΚΗΝ ΕΠΙΣΤΗΜΗΝ
ΑΔΕΛΦΟΤΗΤΑ ΚΑΤΑ ΤΗΝ ΑΡΧΙΤΕΚΤΟΝΙΚΗΝ ΕΠΙΣΤΗΜΗΝ

ΑΡΙΘ. ΣΧΕΔΙΟΥ	Γενικός
	Ειδικός
ΕΡΜΑΡΙΟΝ	Θυρίς
ΕΓΓΡΑΦΟΝ	Αριθ. Πρωτ.
	Θυρίς

ΑΘΗΝΑ ΜΑΪΟΣ 2007