
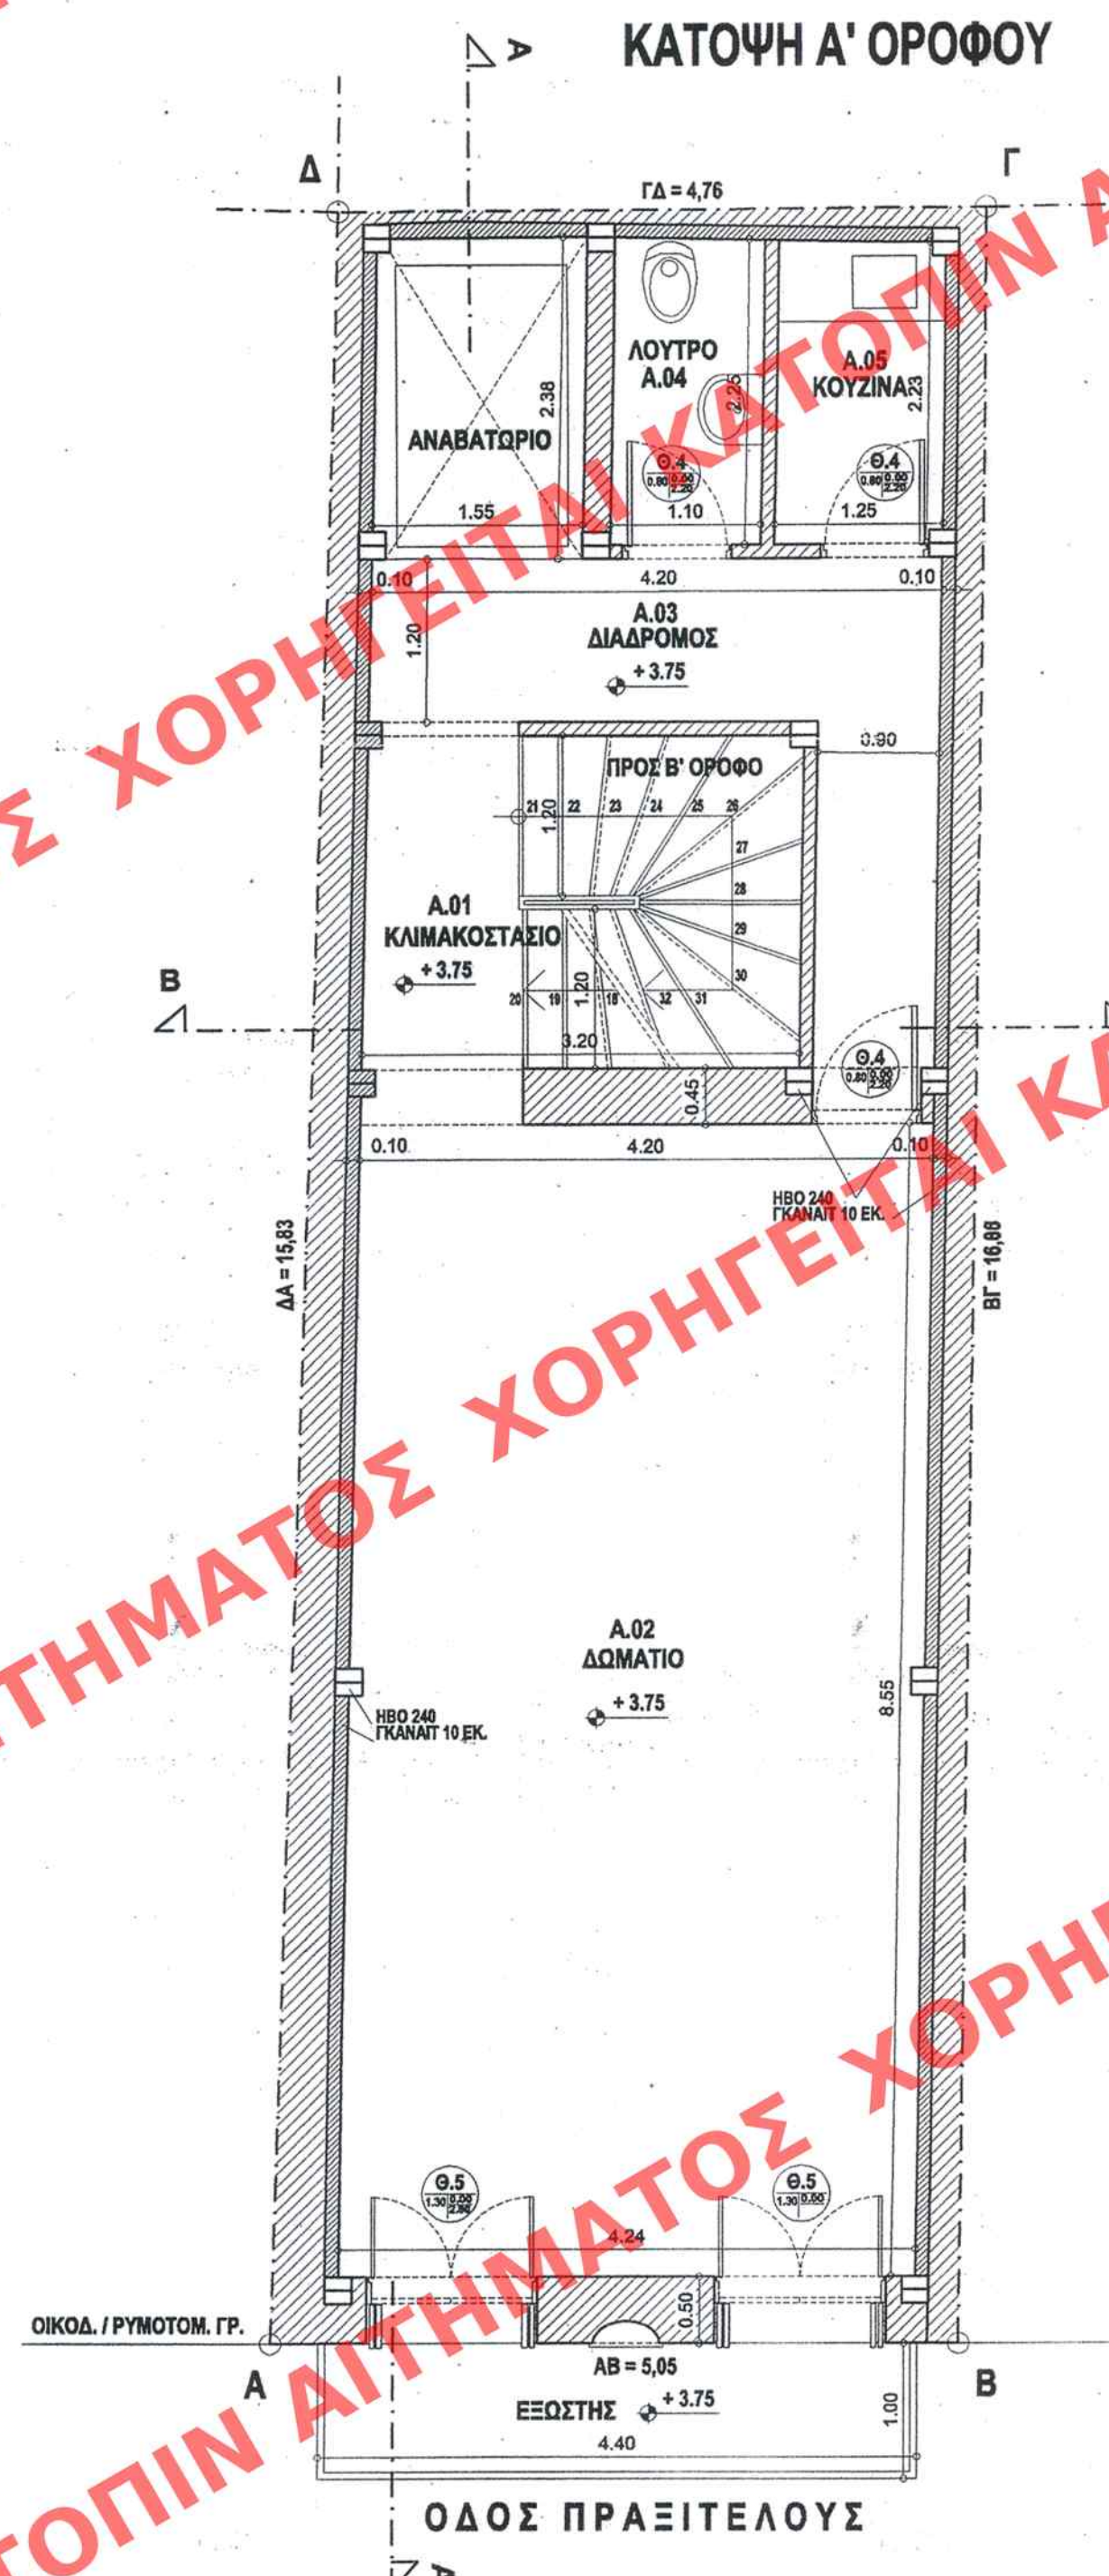


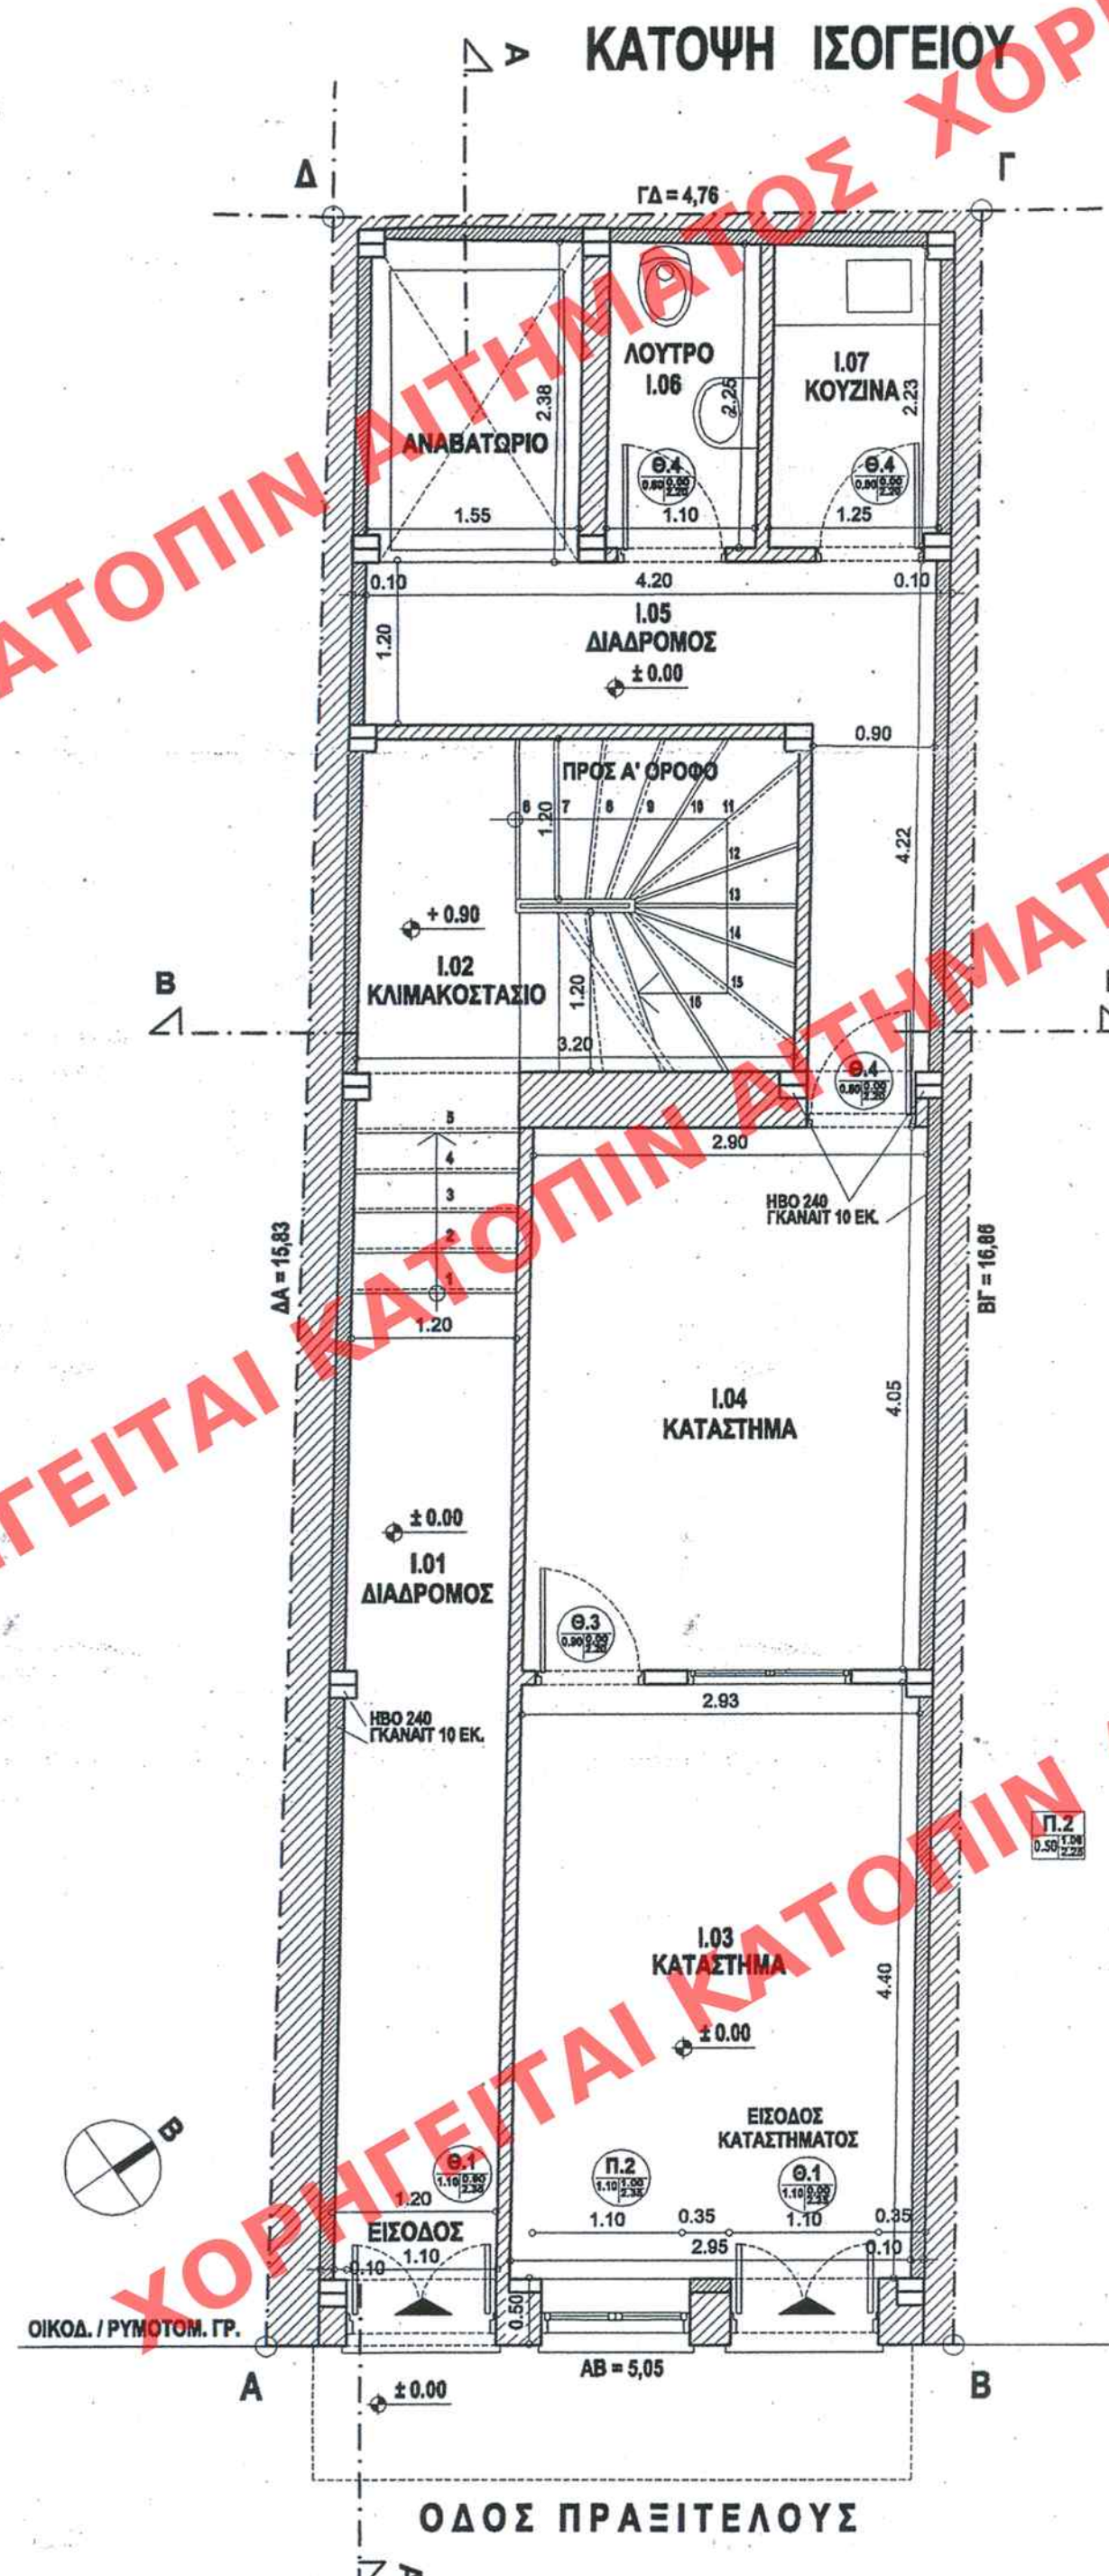

ΥΠΟΜΝΗΜΑ

ΚΑΤΟΨΗ ΙΣΟΓΕΙΟΥ
ΚΑΤΟΨΗ Α' ΟΡΟΦΟΥ

ΕΜΒΑΔΟΝ ΜΕΙΚΤΟ ΙΣΟΓΕΙΟΥ = 77,78 Μ2
ΕΜΒΑΔΟΝ ΜΕΙΚΤΟ Α' ΟΡΟΦΟΥ = 77,78 Μ2

ΥΠΟΜΝΗΜΑ ΥΛΙΚΩΝ

1. ΣΤΟΙΧΕΙΟ ΟΠΛ. ΣΚΥΡΟΔΕΜΑΤΟΣ
2. ΣΤΟΙΧΕΙΟ ΟΠΤΟΠΛΗΘΩΣΟΜΗΣ
3. ΣΤΟΙΧΕΙΑ ΜΟΝΩΣΗΣ

ΧΑΡΑΚΤΗΡΙΣΜΟΣ ΚΟΥΦΩΜΑΤΩΝ



ΕΛΛΗΜΟΣΙΕΥΘΗ ΕΙΣ ΤΟ ΥΠ' ΑΡΙΘΜ. 220 ΦΥΛΛΟ ΤΟΥ
ΕΥΧΟΥΣ ΤΗΣ ΕΦΗΜΕΡΙΔΑΣ ΤΗΣ ΚΥΒΕΡΝΗΣΕΩΣ
ΤΗΣ 09/04/2008

ΙΔΙΟΚΤΗΤΗΣ: ΚΟΝΙΑΡΗΣ ΗΛΙΑΣ ΚΑΙ
ΚΟΝΙΑΡΗΣ ΠΕΡΙΚΛΗΣ

ΕΡΓΟ: ΑΝΑΚΑΤΑΣΚΕΥΗ ΔΙΑΤΗΡΗΤΕΟΥ ΚΤΙΡΙΟΥ

ΘΕΣΗ: ΟΔΟΣ ΠΡΑΞΙΤΕΛΟΥΣ 112 - ΠΕΙΡΑΙΑΣ

ΥΠΟΥΡΓΕΙΟ
ΠΕΡΙΒΑΛΛΟΝΤΟΣ ΧΩΡΟΤΑΞΙΑΣ & ΔΗΜ. ΕΡΓΩΝ
ΣΥΝΟΔΕΥΕΙ ΤΗΝ ΥΠ' ΑΡΙΘΜ. Γ. 21650/08 ΑΠΦΑΣΗΝ
ΠΕΡ. ΑΝΑΚΑΤΑΣΚΕΥΗΣ ΤΟΥ ΔΙΑΤΗΡΗΤΕΟΥ
ΚΤΙΡΙΟΥ ΠΟΥ ΒΡΙΣΚΕΤΑΙ ΕΝ ΤΗΣ ΟΔΟΥ ΠΡΑΞΙ-
ΤΕΛΟΥΣ 112 ΕΝΤΟΣ ΤΟΥ ΕΓΚΕΚΡΙΜΕΝΟΥ ΟΥΚΟΥ
ΟΧ. ΤΟΥ ΔΗΜΟΥ ΠΕΙΡΑΙΑΣ (Ν. ΑΤΕΛΕΙΣ)

ΑΘΗΝΑ 22 Μαΐου 2008
Δ/ΝΣΗΣ
Ι. ΓΙΑΝΝΑΚΟΠΟΥΛΟΣ

Αρ. Φακ. 114/08
ΟΧ. 7

ΜΕΛΕΤΗΤΗΣ: ΤΣΑΜΑΣ ΓΕΩΡΓΙΟΣ ΠΟΛΙΤΙΚΟΣ ΜΗΧΑΝΙΚΟΣ

ΘΕΜΑ ΣΧΕΔΙΟΥ: ΚΑΤΟΨΗ ΙΣΟΓΕΙΟΥ
ΚΑΤΟΨΗ Α' ΟΡΟΦΟΥ
ΠΡΟΤΑΣΗ

ΑΡΙΘΜΟΣ ΣΧΕΔΙΟΥ:
A 02

ΚΛΙΜΑΚΑ: 1:50

ΣΦΡΑΓΙΔΑ - ΥΠΟΓΡΑΦΗ

ΓΕΩΡΓΙΟΣ Ε. ΤΣΑΜΑΣ
ΔΙΠΛΩΧΟΣ ΠΟΛΙΤΙΚΟΣ ΜΗΧΑΝΙΚΟΣ
ΤΟΥ ΕΘΝΙΚΟΥ ΜΕΤΣΟΒΙΟΥ ΠΟΛΥΤΕΧΝΕΙΟΥ
ΜΕΛΟΣ ΤΕΕ Α.Μ. 70107
ΓΑΙΟΔΟΣ 102 / 104 - ΑΘΗΝΑ
ΥΠΟΚΥΜΑ: ΜΙΛΟΥΔΗ 6 - ΑΘΗΝΑ
ΑΦΜ: 075342866 - ΤΗΛ: 210.7525144 - ΚΙΝ: 6936-900130

ΑΡΙΘ ΣΧΕΔΙΟΥ Γενικός...
Ειδικός...
ΕΡΜΑΡΙΟΝ Θυρίς... Φακ...
ΕΓΓΡΑΦΩΝ Αριθ. Πρωτ...
Θυρίς... Φακ...

ΑΘΗΝΑ ΜΑΪΟΣ 2007