


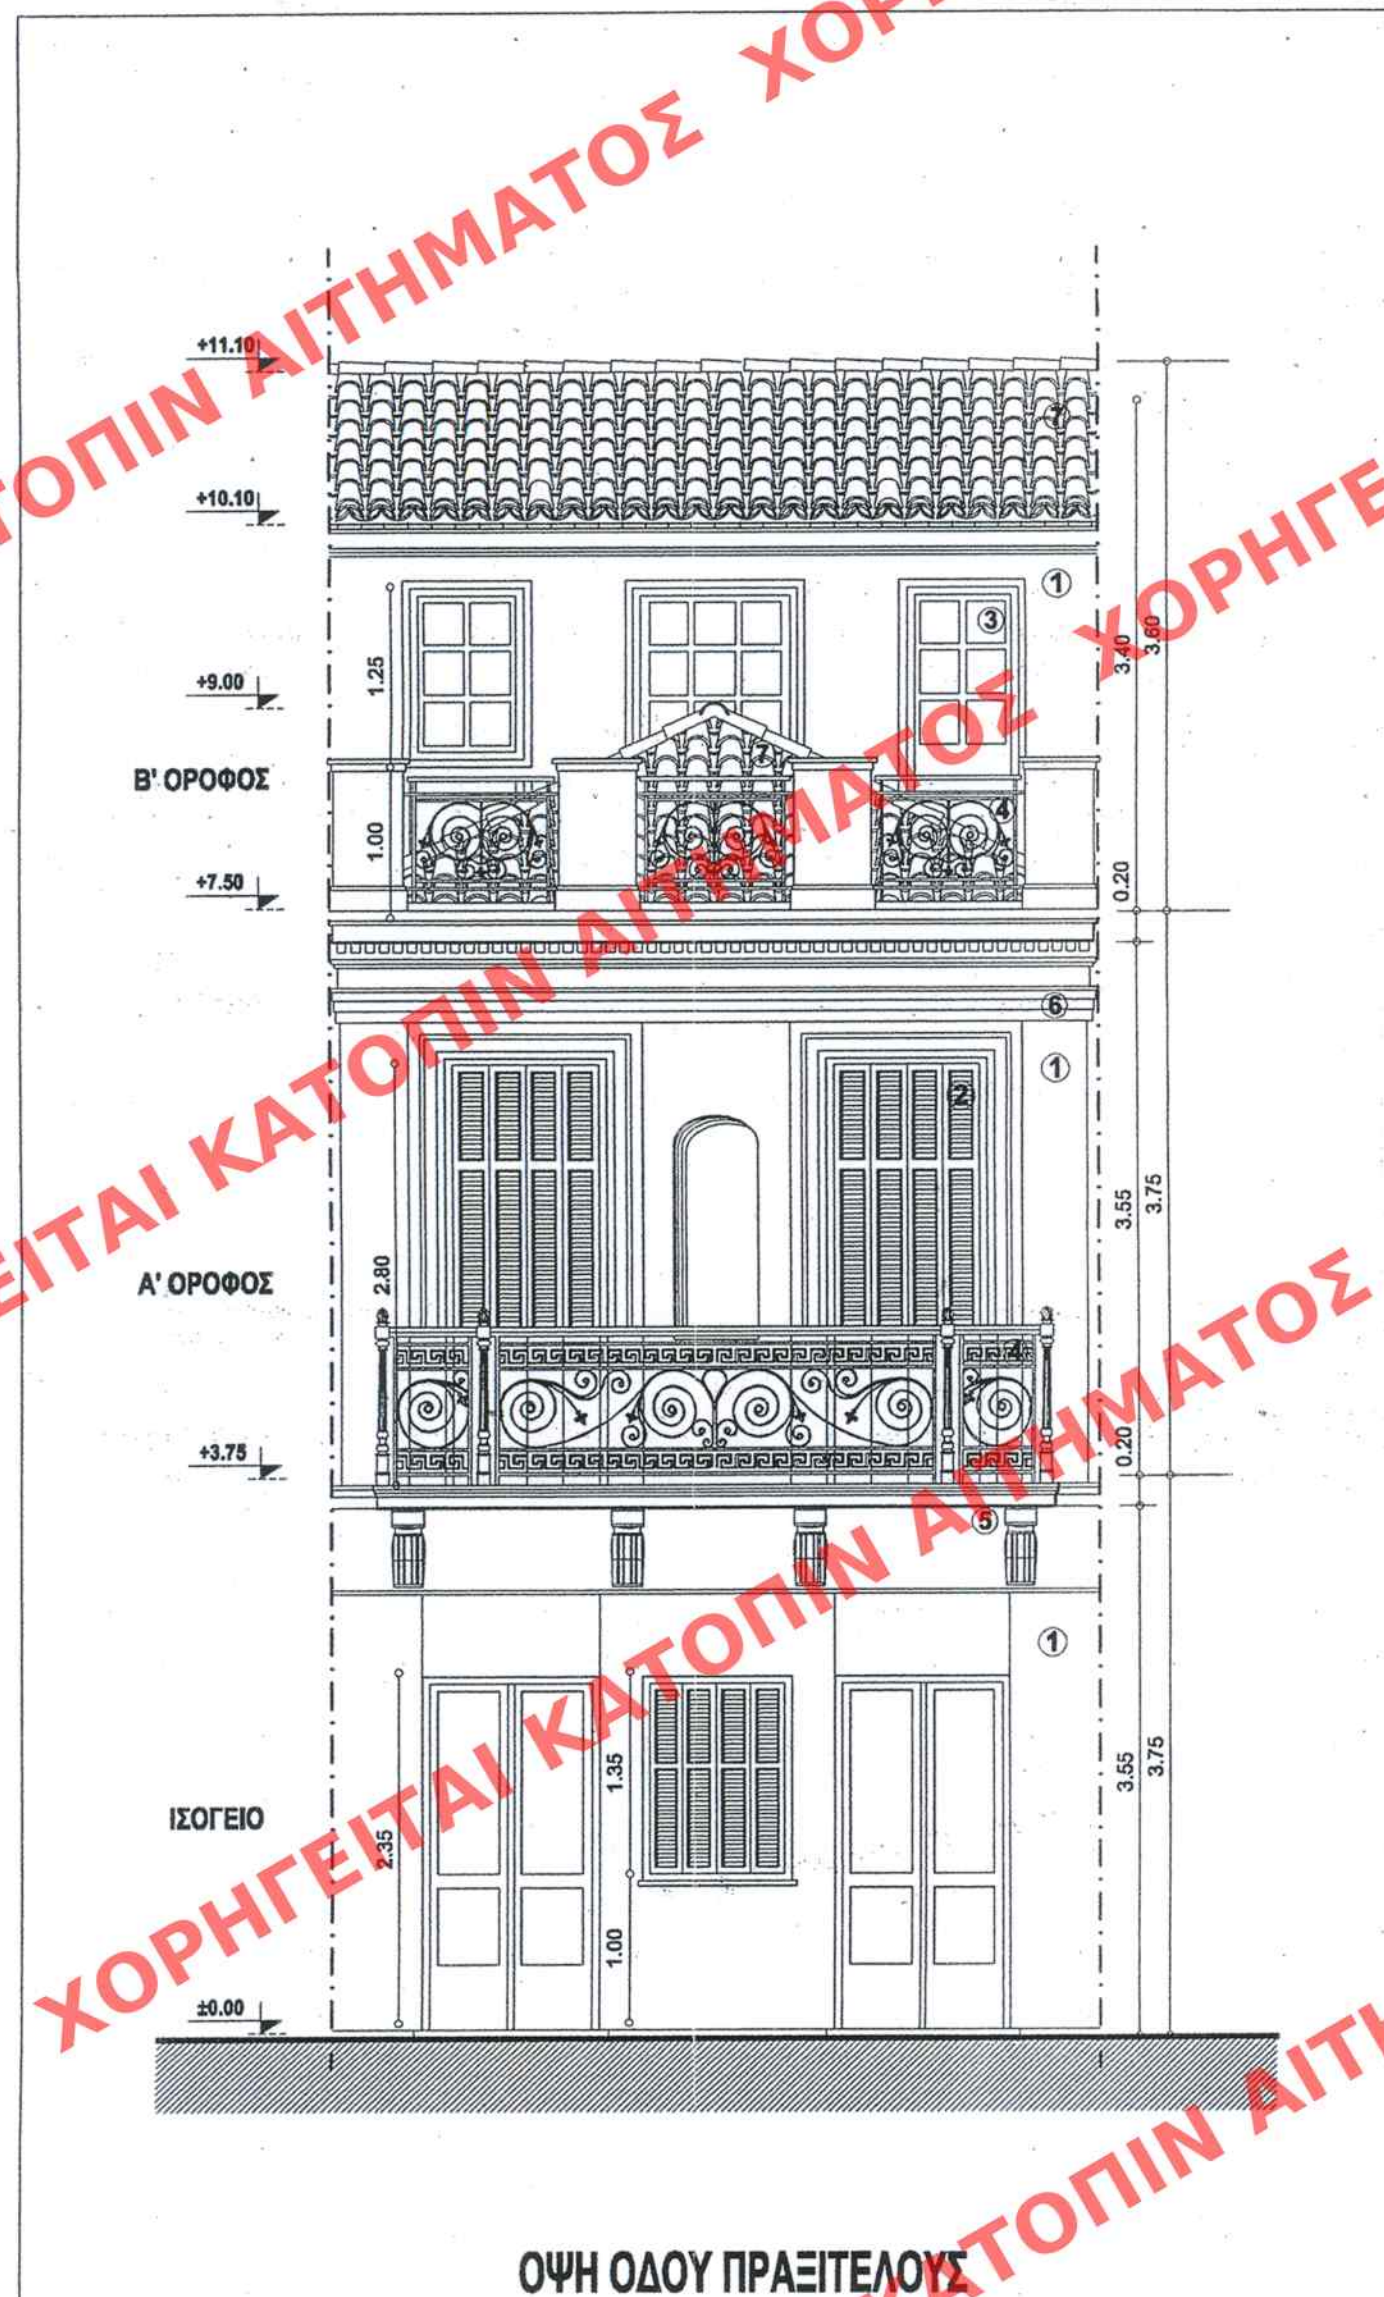

ΟΨΗ ΟΔΟΥ ΠΡΑΞΙΤΕΛΟΥΣ

ΥΠΟΜΝΗΜΑ:

- ① ΕΠΙΧΡΙΣΜΑ
- ② ΞΥΛΙΝΟ ΚΟΥΦΩΜΑ ΓΑΛΛΙΚΟΥ ΤΥΠΟΥ
- ③ ΞΥΛΙΝΟ ΚΟΥΦΩΜΑ
- ④ ΣΙΔΕΡΕΝΙΟ ΠΡΟΣΤΑΤΕΥΤΙΚΟ ΚΙΓΚΛΙΔΩΜΑ
- ⑤ ΜΑΡΜΑΡΙΝΑ ΣΤΟΙΧΕΙΑ
- ⑥ ΔΙΑΚΟΣΜΗΤΙΚΑ ΣΤΟΙΧΕΙΑ ΑΠΟ ΤΣΙΜΕΝΤΟΚΟΝΙΑ
- ⑦ ΚΕΡΑΜΙΔΙ ΒΥΖΑΝΤΙΝΟΥ ΤΥΠΟΥ

ΥΠΟΥΡΓΕΙΟ

ΠΕΡΙΒΑΛΛΟΝΤΟΣ ΧΩΡΟΤΑΞΙΑΣ & ΔΗΜ. ΕΡΓΩΝ

ΔΙΟΚΤΗΤΗΣ: ΚΟΝΙΑΡΗΣ ΗΛΙΑΣ ΚΑΙ
ΚΟΝΙΑΡΗΣ ΠΕΡΙΚΛΗΣ

ΕΡΓΟ: ΑΝΑΚΑΤΑΣΚΕΥΗ ΔΙΑΤΗΡΗΤΕΟΥ ΚΤΙΡΙΟΥ

ΘΕΣΗ: ΟΔΟΣ ΠΡΑΞΙΤΕΛΟΥΣ 112 - ΠΕΙΡΑΙΑΣ

ΥΠΟΥΡΓΕΙΟ
ΠΕΡΙΒΑΛΛΟΝΤΟΣ ΧΩΡΟΤΑΞΙΑΣ & ΔΗΜ. ΕΡΓΩΝ
ΣΥΝΟΔΕΥΕΙ ΤΗΝ ΥΠΟΜΝΗΜΑ Γ. 21650/08 ΑΠΟΦΑΣΗ
ΠΕΡΙ ΑΝΑΚΑΤΑΣΚΕΥΗΣ ΤΟΥ ΔΙΑΤΗΡΗΤΕΟΥ ΚΤΙ-
ΡΙΟΥ ΠΟΥ ΒΡΙΣΚΟΤΑΙ ΕΠΙ ΤΗΣ ΟΔΟΥ ΠΡΑΞΙΤΕΛΟΥΣ
112 ΕΝΤΟΣ ΤΟΥ ΕΞΕΚΡΙΜΕΝΟΥ ΡΥΘΜ. ΟΧ. ΤΟΥ
ΔΗΜΟΥ ΠΕΙΡΑΙΑ (ν. Αττικής)

ΑΘΗΝΑ 22 Μαΐου 2008
Δ/ΝΣΗΣ

Ι. ΓΙΑΝΝΑΚΟΠΟΥΛΟΣ

Αρ. Φακ. 114/08
ΟΧ. 7

ΜΕΛΕΤΗΤΗΣ: ΤΣΑΜΑΣ ΓΕΩΡΓΙΟΣ ΠΟΛΙΤΙΚΟΣ ΜΗΧΑΝΙΚΟΣ

ΘΕΜΑ ΣΧΕΔΙΟΥ: ΟΨΗ ΟΔΟΥ ΠΡΑΞΙΤΕΛΟΥΣ
ΠΡΟΤΑΣΗ

ΑΡΙΘΜΟΣ ΣΧΕΔΙΟΥ:

A. 04

ΚΛΙΜΑΚΑ: 1:50

ΣΦΡΑΓΙΔΑ - ΥΠΟΓΡΑΦΗ

ΕΔΗΜΟΣΙΕΥΘΗ ΕΙΣ ΤΟ ΥΠ' ΑΡΙΘΜ. 220... ΟΥΛΟ ΤΟΥ
Α.Α. ΤΕΥΧΟΥΣ ΤΗΣ ΕΦΗΜΕΡΙΔΑΣ ΤΗΣ ΚΥΒΕΡΝΗΣΕΩΣ
ΤΗΣ 09/10/2008 2008

ΓΕΩΡΓΙΟΣ Ε. ΤΣΑΜΑΣ
ΔΙΠΛΩΧΟΣ ΠΟΛΙΤΙΚΟΣ ΜΗΧΑΝΙΚΟΣ
ΤΟΥ ΕΘΝΙΚΟΥ ΜΕΤΣΟΒΙΟΥ ΠΟΛΥΤΕΧΝΕΙΟΥ
ΜΕΛΟΣ ΤΕΕ Α.Μ. 70107
ΙΛΙΑΔΟΣ 102 - 104 - ΑΘΗΝΑ
ΥΠΟΚ/ΜΑ: ΜΙΑΟΥΛΗ 6 - ΑΘΗΝΑ
ΑΦΜ: 075342866 - ΔΟΥ: ΙΗ' ΑΘΗΝΩΝ
ΤΗΛ: 210.7525144 - ΚΙΝ. 6936-900130

ΑΡΙΘ ΣΧΕΔΙΟΥ Γενικός...
Ειδικός...
ΕΡΜΑΡΙΟΝ Θυρίς... Φακ...
ΕΓΓΡΑΦΩΝ Αριθ. Πρωτ...
Θυρίς... Φακ...

ΑΘΗΝΑ ΜΑΪΟΣ 2007