


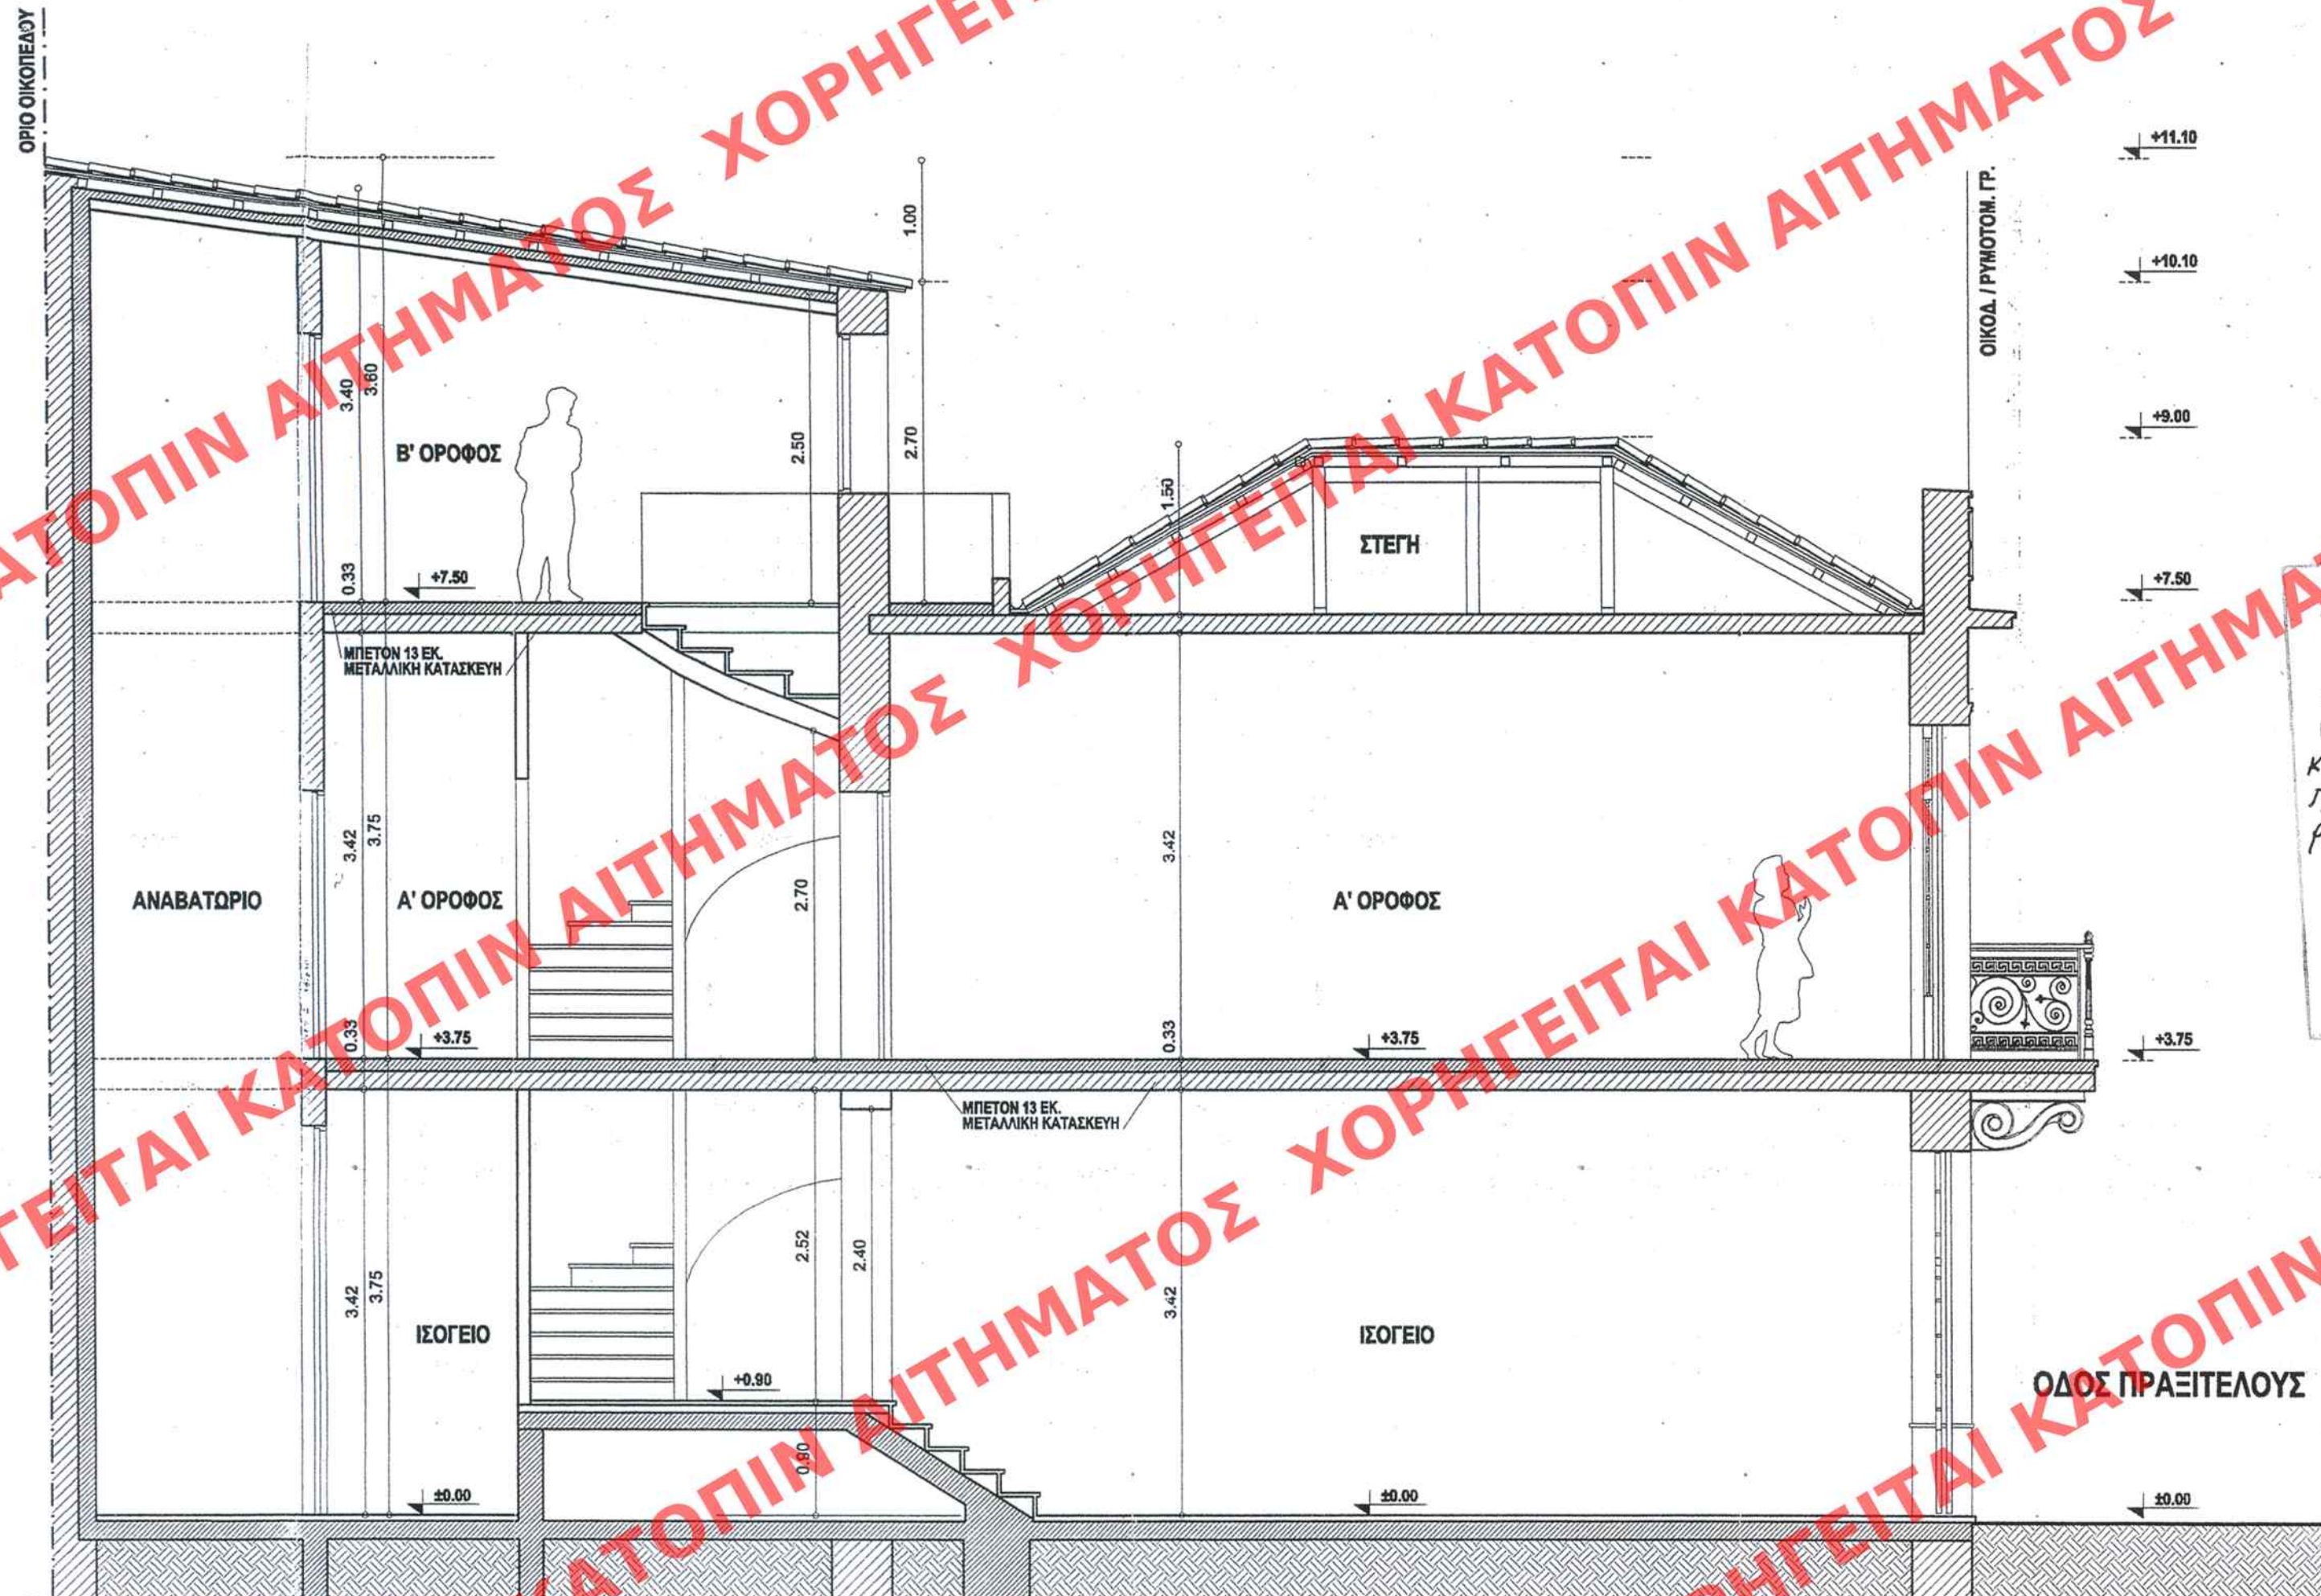

ΤΟΜΗ Α-Α

ΕΛΛΗΝΟΣΤΕΥΣΗ ΕΙΣ ΤΟ ΥΠ' ΑΡΙΘΜ. 220... ΦΥΛΛΟ ΤΟΥ
Α.Α.Π. ΤΕΥΧΟΥΣ ΤΗΣ ΕΦΗΜΕΡΙΔΑΣ ΤΗΣ ΚΥΒΕΡΝΗΣΕΩΣ
ΤΗΣ 09/11/2008

ΥΠΟΥΡΓΕΙΟ
ΠΕΡΙΒΑΛΛΟΝΤΟΣ ΧΩΡΟΤΑΞΙΑΣ & ΔΗΜ. ΕΡΓΩΝ

ΙΔΙΟΚΤΗΤΗΣ: ΚΟΝΙΑΡΗΣ ΗΛΙΑΣ ΚΑΙ
ΚΟΝΙΑΡΗΣ ΠΕΡΙΚΛΗΣ

ΕΡΓΟ: ΑΝΑΚΑΤΑΣΚΕΥΗ ΔΙΑΤΗΡΗΤΕΟΥ ΚΤΙΡΙΟΥ

ΘΕΣΗ: ΟΔΟΣ ΠΡΑΞΙΤΕΛΟΥΣ 112 - ΠΕΙΡΑΙΑΣ

ΥΠΟΥΡΓΕΙΟ
ΠΕΡΙΒΑΛΛΟΝΤΟΣ ΧΩΡΟΤΑΞΙΑΣ & ΔΗΜ. ΕΡΓΩΝ
ΣΥΝΟΔΕΥΕΙ ΤΗΝ ΥΠ' ΑΡΙΘΜ. Γ. 21650/08 ΜΠΟΡΑΝ
ΠΕΡΙ ΑΝΑΚΑΤΑΣΚΕΥΗΣ ΤΟΥ ΔΙΑΤΗΡΗΤΕΟΥ
ΚΤΙΡΙΟΥ ΠΟΥ ΒΡΙΣΚΑΝΤΑΝ ΕΠΙ ΤΗΣ ΟΔΟΥ
ΠΡΑΞΙΤΕΛΟΥΣ 112. ΕΝΤΟΣ ΤΟΥ ΕΥΚΕΚΡΙΜΕΝΟΥ
ΡΥΘΜ. ΣΧ. ΤΟΥ ΔΗΜΟΥ ΠΕΙΡΑΙΑ (Ν. ΑΤΤΙΚΗΣ)

ΑΘΗΝΑ 22 Μαΐου 2008
Δ/ΝΣΗΣ
Ι. ΓΙΑΝΝΑΚΟΠΟΥΛΟΣ

ΕΠΙΤΡΟΠΗ ΠΟΛΕΟΔΟΜΙΚΟΥ & ΑΡΧΙΤΕΚΤΟΝΙΚΟΥ ΕΛΛΗΝ. ΧΡ.
ΕΓΚΡΙΝΕΤΑΙ
ΑΠΟ ΔΙΕΥΘΥΝΤΗ ΑΡΧΗΣ ΜΟΝΟ ΚΑΙ ΜΕ ΤΗ
ΠΡΟΫΠΟΘΕΣΗ, ΟΤΙ ΤΗΡΟΥΝΤΑΙ ΟΙ ΠΟΛΕΟΔ.
ΜΙΚΡΕΣ ΔΙΑΤΑΞΕΙΣ
Ασφαλ. πρακτικού
Πρωτόκολλο
Ο Πρόεδρος

ΚΩΝ. ΟΙΚΟΝΟΜΟΥΛΟΥ
ΑΡΧΙΤΕΚΤΩΝ ΜΗΧΑΝΙΚΟΣ

Αρ. Φακ. 114/08
σ. 7

ΜΕΛΕΤΗΤΗΣ: ΤΣΑΜΑΣ ΓΕΩΡΓΙΟΣ ΠΟΛΙΤΙΚΟΣ ΜΗΧΑΝΙΚΟΣ

ΘΕΜΑ ΣΧΕΔΙΟΥ: ΤΟΜΗ Α-Α
ΠΡΟΤΑΣΗ

ΑΡΙΘΜΟΣ ΣΧΕΔΙΟΥ:

A 05

ΚΛΙΜΑΚΑ: 1:50

ΣΦΡΑΓΙΔΑ - ΥΠΟΓΡΑΦΗ

ΓΕΩΡΓΙΟΣ Ε. ΤΣΑΜΑΣ
ΔΙΠΛΩΜ. ΠΟΛΙΤΙΚΟΣ ΜΗΧΑΝΙΚΟΣ
ΕΘΝΙΚΟΥ ΜΕΤΣΟΒΙΟΥ ΠΟΛΥΤΕΧΝΕΙΟΥ
ΜΕΛΟΣ Τ.Ε.Ε. ΑΡΙΘΜΟΣ ΜΗΤΡΩΟΥ: 70107
ΙΛΙΑΔΟΣ 102-104, ΑΘΗΝΑ Τ.Κ.: 115 34
ΤΗΛ: 210 772 15 15 - ΚΙΝ: 6936 000100
E-MAIL: gtsamas@otenet.gr

ΑΡΙΘ. ΣΧΕΔΙΟΥ	Γενικός
	Ειδικός
ΕΡΜΑΡΙΟΝ	Θυρίς
ΕΓΓΡΑΦΩΝ	Αρ. Πρωτ.
	Θυρίς

ΑΘΗΝΑ ΜΑΪΟΣ 2007