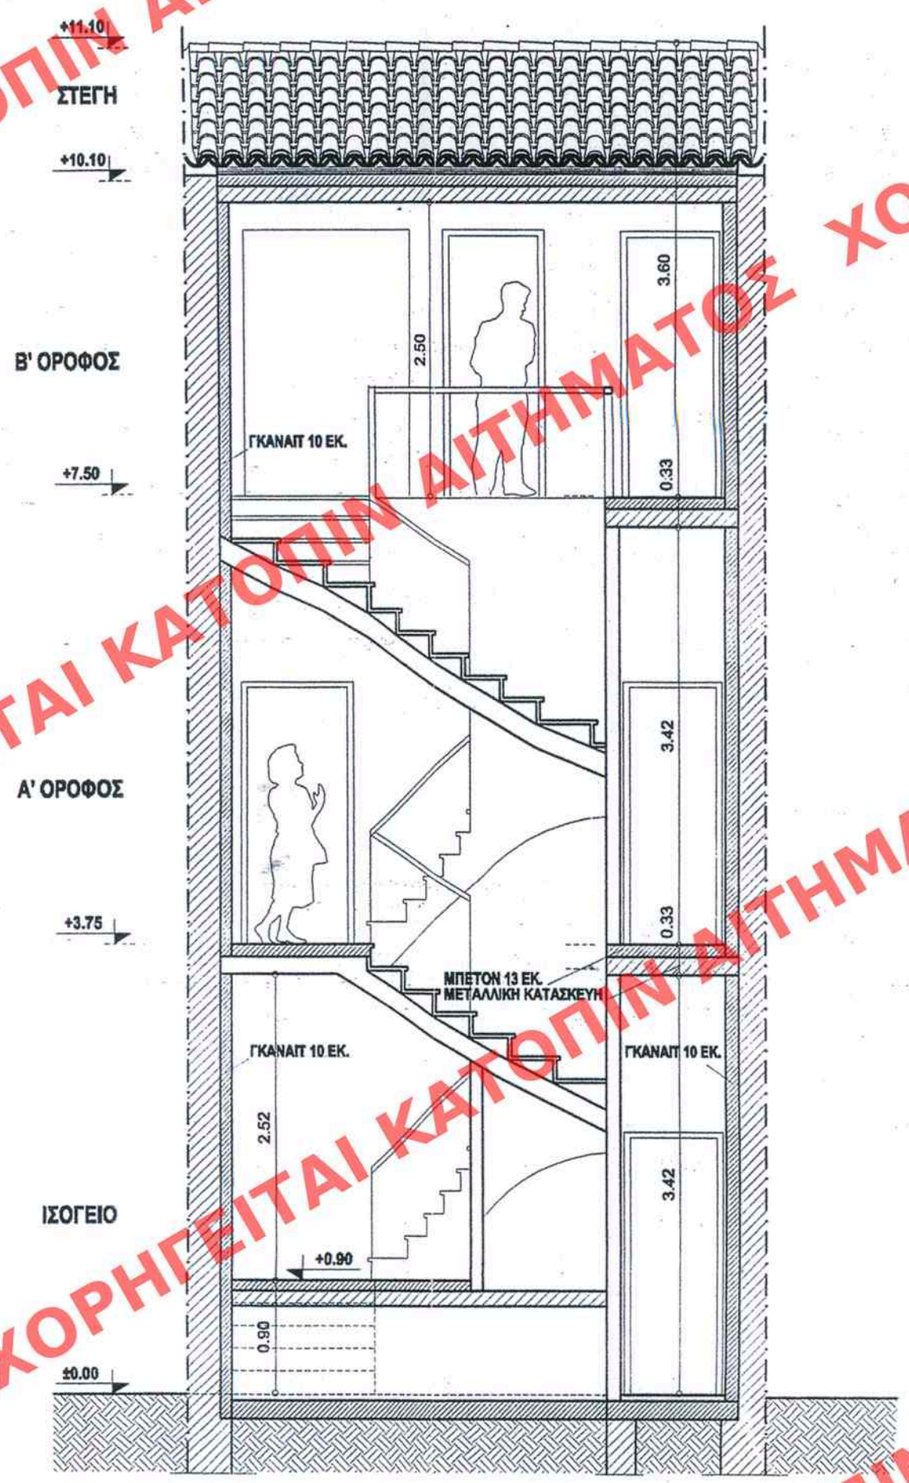

ΕΔΗΜΟΣΙΕΥΘΗ ΕΙΣ ΤΟ ΥΠ' ΑΡΙΘΜ. 220 ΦΥΛΛΟ ΤΟΥ ΑΑΠ ΤΕΥΧΟΥΣ ΤΗΣ ΕΦΗΜΕΡΙΔΑΣ ΤΗΣ ΚΥΒΕΡΝΗΣΕΩΣ ΤΗΣ 09 Ιουνίου 2008

ΥΠΟΥΡΓΕΙΟ ΠΕΡΙΒΑΛΛΟΝΤΟΣ ΧΩΡΟΤΑΞΙΑΣ & ΔΗΜ. ΕΡΓΩΝ

ΙΔΙΟΚΤΗΤΗΣ: ΚΟΝΙΑΡΗΣ ΗΛΙΑΣ ΚΑΙ ΚΟΝΙΑΡΗΣ ΠΕΡΙΚΛΗΣ

ΕΡΓΟ: ΑΝΑΚΑΤΑΣΚΕΥΗ ΔΙΑΤΗΡΗΤΕΟΥ ΚΤΙΡΙΟΥ

ΘΕΣΗ: ΟΔΟΣ ΠΡΑΞΙΤΕΛΟΥΣ 112 - ΠΕΙΡΑΙΑΣ

ΥΠΟΥΡΓΕΙΟ ΠΕΡΙΒΑΛΛΟΝΤΟΣ ΧΩΡΟΤΑΞΙΑΣ & ΔΗΜ. ΕΡΓΩΝ
ΣΥΝΟΔΕΥΕΙ ΤΗΝ ΥΠ' ΑΡΙΘΜ. Γ 21650/08 ΑΠΟΦΑΣΗ
ΠΕΡΙ Ανακατασκευής του διατηρητέου κτιρίου που βρίσκεται επί της οδού Πραξιτέλους 112 εντός του εγκεκριμένου ρυμοτ. σχ. του δήμου Πειραιά (ν. Αττικής)
ΑΘΗΝΑ 22 Μαΐου 2008
Ο ΔΙΝΤΗΣ
Ι. ΓΙΑΝΝΑΚΟΠΟΥΛΟΣ

ΕΠΙΤΡΟΠΗ ΠΟΛΕΟΔΟΜΙΚΟΥ & ΑΡΧΙΤΕΚΤΟΝΙΚΟΥ ΕΛΕΓΧΟΥ
ΕΓΚΡΙΝΕΤΑΙ
ΑΠΟ ΑΙΣΘΗΤΙΚΗ ΑΠΟΨΗ ΜΟΝΟ ΚΑΙ ΜΕ ΤΗ ΠΡΟΥΠΟΘΕΣΗ ΟΤΙ ΤΗΡΟΥΝΤΑΙ ΟΙ ΠΟΛΕΟΔΟΜΙΚΕΣ ΔΙΑΤΑΞΕΙΣ Αριθ/48/ιρ 6 07
Ο Πρόεδρος
ΚΩΝ. ΟΙΚΟΝΟΜΟΠΟΥΛΟΣ
ΑΡΧΙΤΕΚΤΩΝ ΜΗΧΑΝΙΚΟΣ

Αρ. Φακ. 114/08
σχ. 7

ΜΕΛΕΤΗΤΗΣ: ΤΣΑΜΑΣ ΓΕΩΡΓΙΟΣ ΠΟΛΙΤΙΚΟΣ ΜΗΧΑΝΙΚΟΣ

ΘΕΜΑ ΣΧΕΔΙΟΥ: ΤΟΜΗ Β - Β
ΠΡΟΤΑΣΗ

ΚΛΙΜΑΚΑ: 1 : 50

ΑΡΙΘΜΟΣ ΣΧΕΔΙΟΥ: Α. 06

ΣΦΡΑΓΙΔΑ - ΥΠΟΓΡΑΦΗ

ΓΕΩΡΓΙΟΣ Ε. ΤΣΑΜΑΣ
ΔΙΠΛΩΜ. ΠΟΛΙΤΙΚΟΣ ΜΗΧΑΝΙΚΟΣ
ΕΘΝΙΚΟΥ ΜΕΤΣΟΒΙΟΥ ΠΟΛΥΤΕΧΝΕΙΟΥ
ΜΕΛΟΣ Τ.Ε.Ε. ΑΡΙΘΜΟΣ ΜΗΤΡΩΟΥ: 70107
ΙΛΙΑΔΟΣ 102-104, ΑΘΗΝΑ Τ.Κ.: 116 32
ΤΗΛ.: 210 7525144 - ΚΙΝ.: 6936 900130
Α.Φ.Μ.: 075342866 - Δ.Ο.Υ.: ΙΗ' ΑΘΗΝΩΝ

ΑΡΙΘ. ΣΧΕΔΙΟΥ Γενικός ..... Ειδικός .....
ΕΡΜΑΡΙΟΝ Θυρίς ..... Φακ. .....
ΕΓΓΡΑΦΩΝ Αριθ. Πρωτ. ..... Θυρίς ..... Φακ. .....

ΑΘΗΝΑ ΜΑΪΟΣ 2007

ΧΟΡΗΓΕΙΤΑΙ ΚΑΤΟΠΙΝ ΑΙΤΗΜΑΤΟΣ