


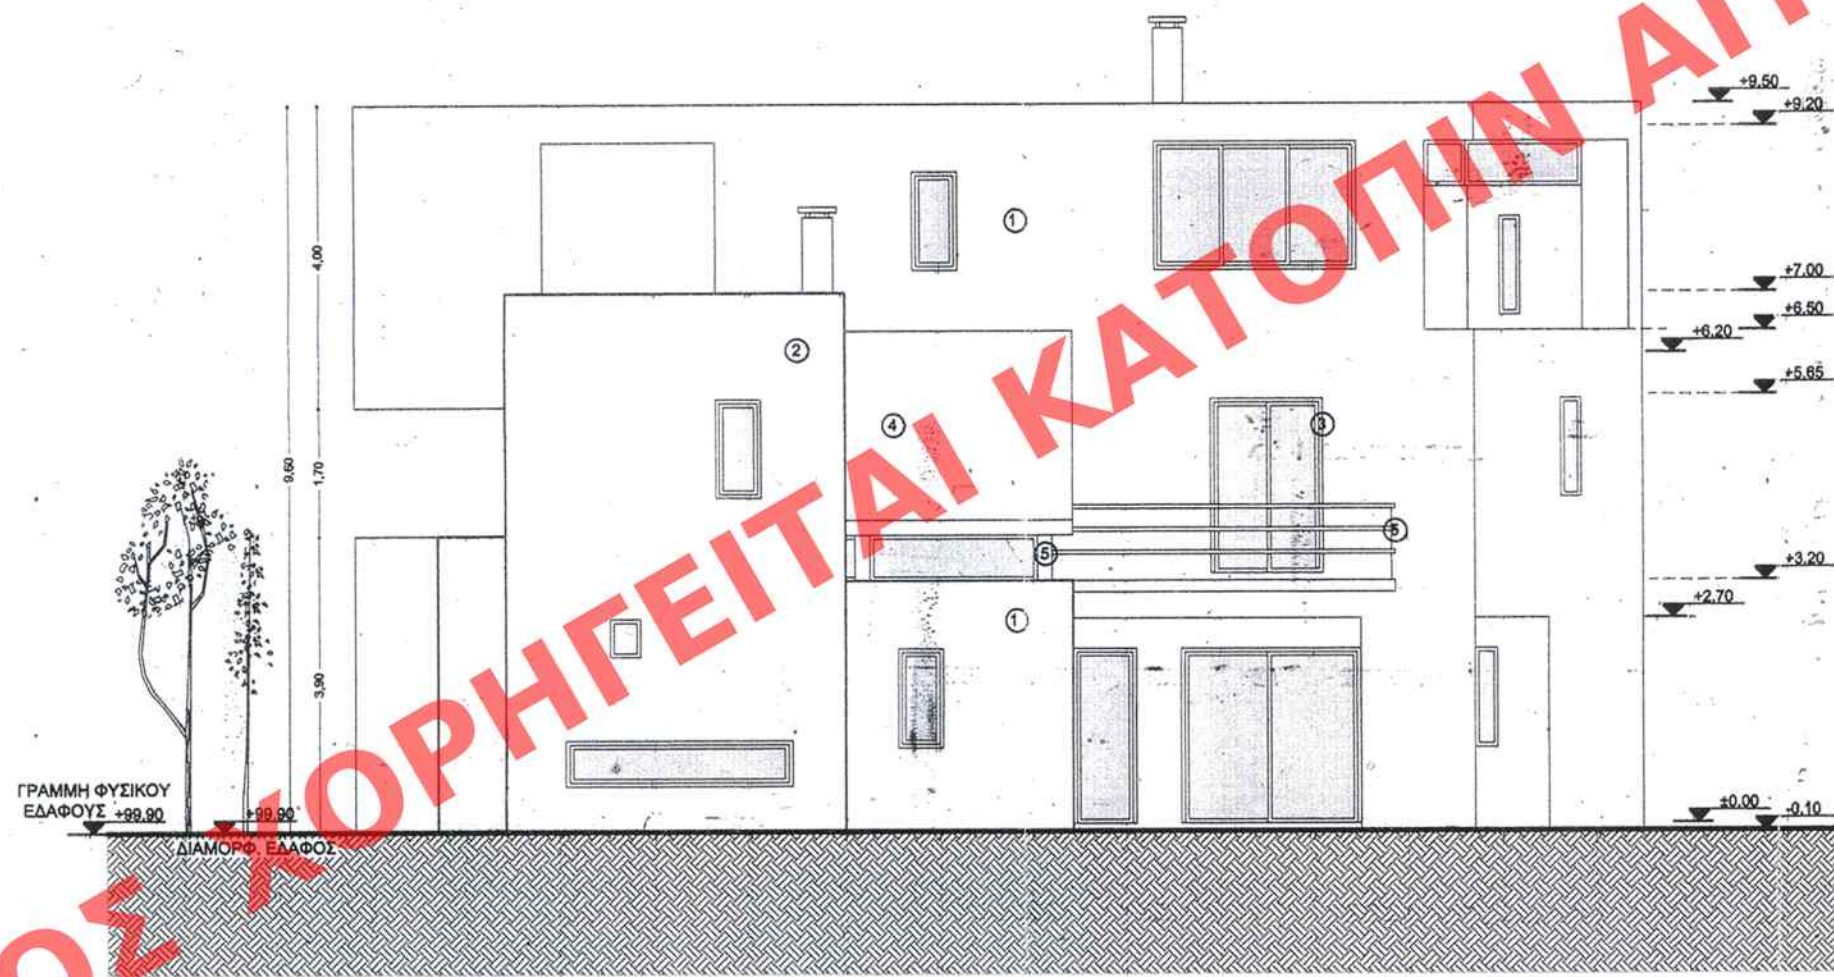


ΒΟΡΕΙΟΔΥΤΙΚΗ ΟΨΗ



ΒΟΡΕΙΟΑΝΑΤΟΛΙΚΗ ΟΨΗ

ΥΠΟΜΝΗΜΑ ΥΛΙΚΩΝ	
①	σβάς τριττός Χρώματος Γκρι
②	σβάς τριττός Χρώματος Κεραμίδι
③	κουφώματα αλουμινίου ηλεκτροστατικής βαφής Χρώματος Γκρι ανοιχτό
④	επικάλυψη στέγης από τιτανίουχο ψευδάργυρο Χρώματος γκρι ανοιχτό
⑤	μεταλλικά υποστυλώματα Χρώματος γκρι ανοιχτό

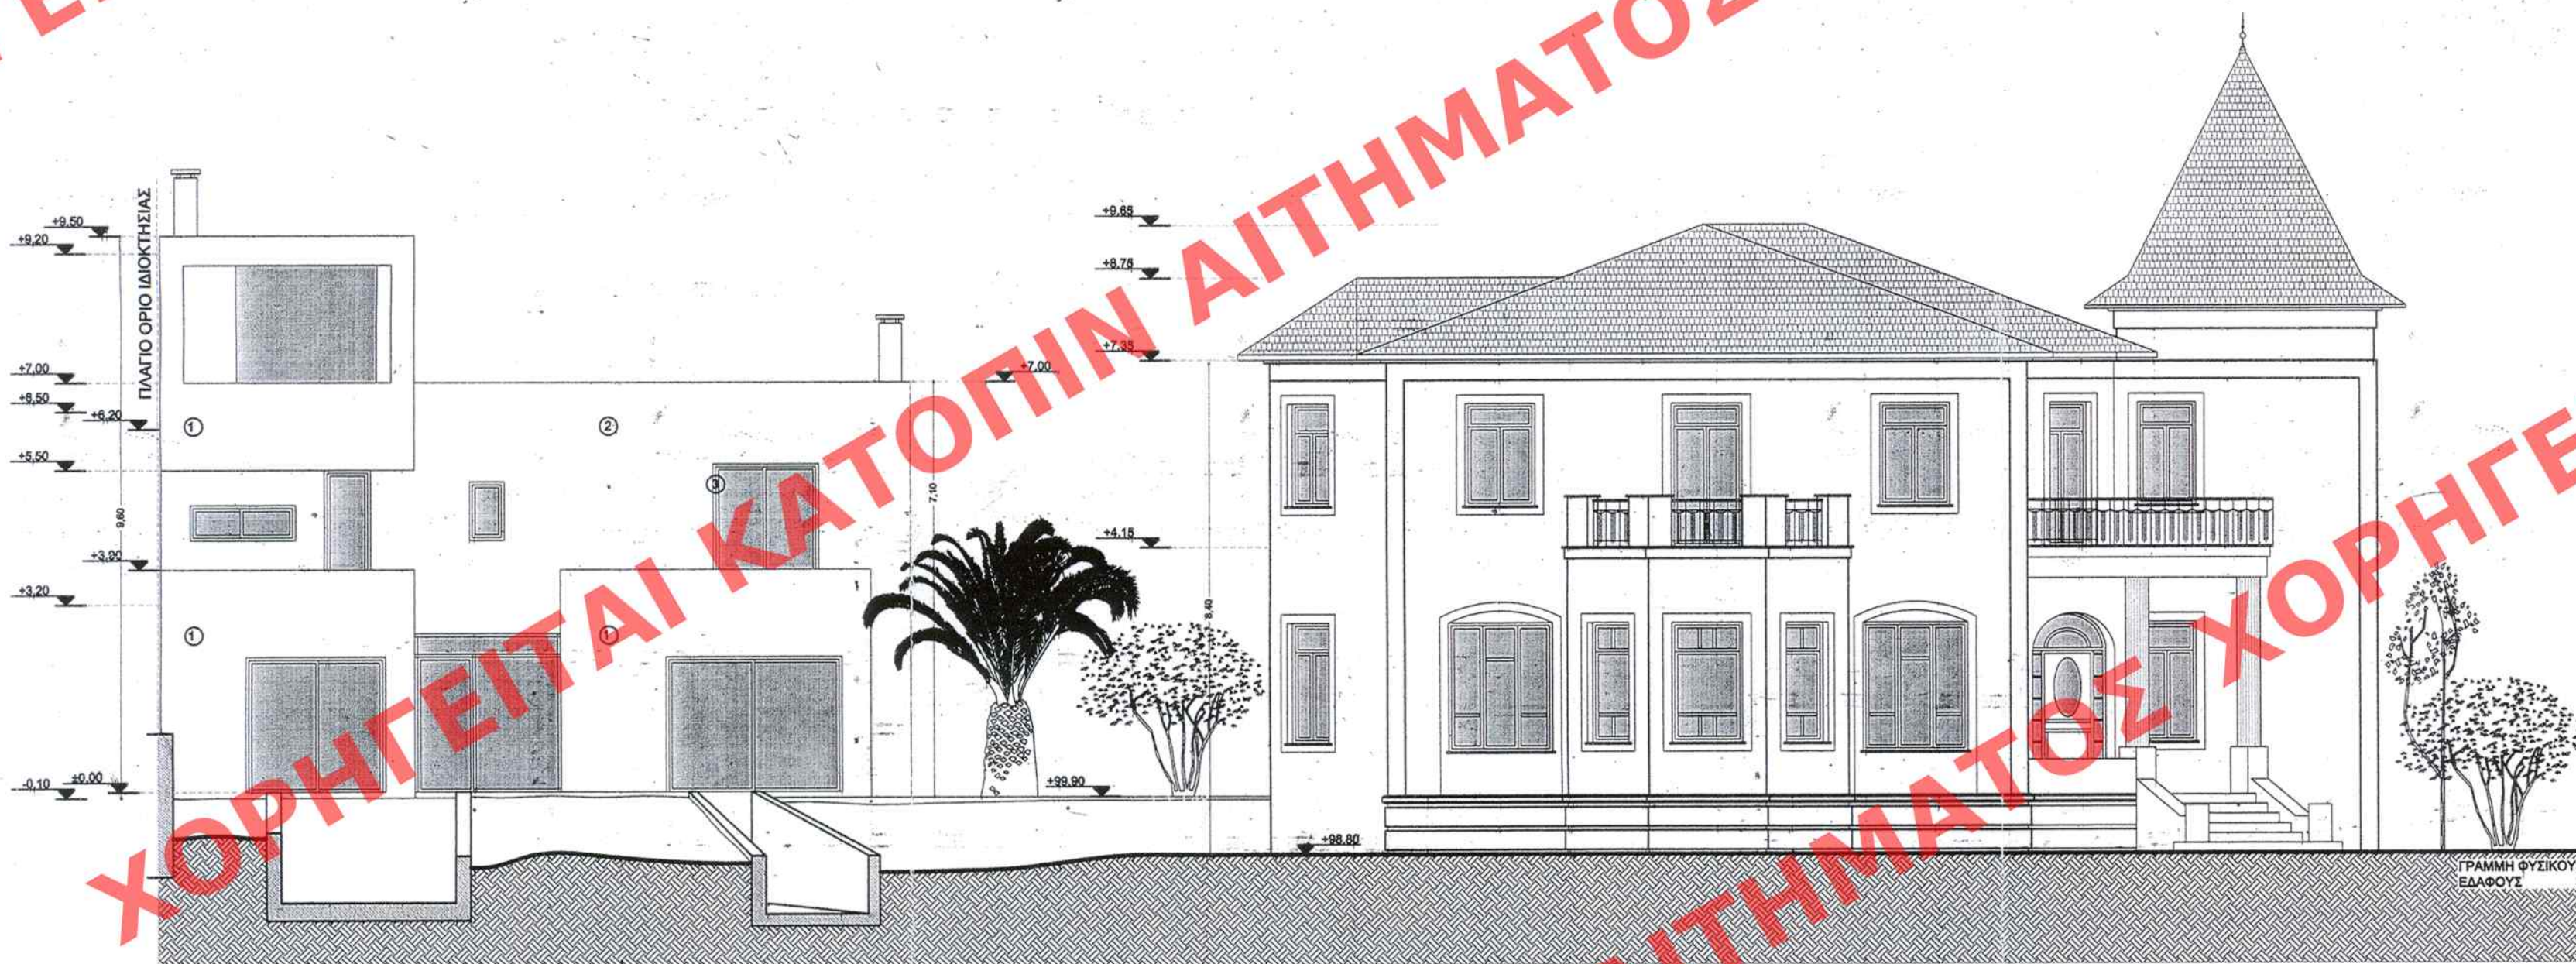

ΝΟΤΙΟΑΝΑΤΟΛΙΚΗ ΟΨΗ

ΑΡΙΘ. ΣΧΕΔΙΟΥ	Γενικός
ΕΡΜΑΡΙΟΝ	Ειδικός
ΕΓΓΡΑΦΩΝ	Θυρίς
	Φακ
	Αριθ. Πρωτ.
	Θυρίς
	Φακ

ΥΠΟΜΝΗΜΑ ΥΛΙΚΩΝ	
①	σβάς τριττός Χρώματος Γκρι
②	σβάς τριττός Χρώματος Κεραμίδι
③	κουφώματα αλουμινίου ηλεκτροστατικής βαφής Χρώματος Γκρι ανοιχτό
④	επικάλυψη στέγης από τιτανίουχο ψευδάργυρο Χρώματος γκρι ανοιχτό
⑤	μεταλλικά υποστυλώματα Χρώματος γκρι ανοιχτό

ΠΡΟΤΥΠΟΝ ΕΙΣ ΤΟ ΥΠ' ΑΡΙΘΜ. 261
ΑΑΠ ΤΕΛΟΥΣ ΤΗΣ ΕΦΗΜΕΡΙΔΑΣ ΤΗΣ ΚΥΒΕΡΝΗΣΕΩΣ
ΤΗΣ 30 ΙΟΥΛΙΟΥ 2008

ΠΕΡΙΒΑΛΛΟΝΤΟΣ ΧΩΡΟΤΑΞΙΑΣ & ΔΗΜ. ΕΡΓΩΝ
ΣΥΜΦΩΝΑ ΜΕ ΤΗΝ ΥΠ' ΑΡΙΘΜ. Γ. 25802/08 ΑΠΟΦΑΣΗ
ΠΕΡ. ΚΑΘΟΡΙΣΜΟΣ ΕΙΔΙΚΩΝ ΟΡΩΝ ΚΑΙ
ΠΕΡΙΟΡΙΣΜΩΝ ΔΟΜΗΣΗΣ ΣΕ ΟΙΚΟΠΕΔΟ ΤΟΥ
ΕΚΕΚΡΙΜΕΝΟΥ ΡΗΜΑΤ. ΣΧ. ΤΟΥ ΔΗΜΟΥ ΨΥΧΙΚΟΥ
(Κ.Α.Τ.Α.Υ.Σ.)
ΑΘΗΝΑ 11 ΙΟΥΛΙΟΥ 2008
Δ/ΝΤΗΣ
Ι. ΠΑΝΝΑΚΟΠΟΥΛΟΣ

ΥΠΟΥΡΓΕΙΟ ΠΕΡΙΒΑΛΛΟΝΤΟΣ, ΧΩΡΟΤΑΞΙΑΣ ΚΑΙ ΔΗΜΟΣΙΩΝ ΕΡΓΩΝ
ΔΙΕΥΘΥΝΣΗ ΠΟΛΕΟΔΟΜΙΚΟΥ ΣΧΕΔΙΑΣΜΟΥ ΤΜΗΜΑ ΠΑΡΑΔΟΣΙΑΚΩΝ ΟΙΚΙΣΜΩΝ
ΘΕΣΗ: ΔΗΜΟΣ ΨΥΧΙΚΟΥ (Ο.Τ. 73) ΒΑΣ. ΠΑΥΛΟΥ 16 & ΒΥΡΩΝΟΣ 19
ΘΕΜΑ: ΚΑΘΟΡΙΣΜΟΣ ΕΙΔΙΚΩΝ ΟΡΩΝ ΚΑΙ ΠΕΡΙΟΡΙΣΜΩΝ ΔΟΜΗΣΗΣ ΣΤΟ ΔΙΑΤΗΡΗΤΕΟ ΚΤΙΡΙΟ ΕΠΙ ΤΩΝ ΟΔΩΝ ΒΑΣ. ΠΑΥΛΟΥ 16 ΚΑΙ ΒΥΡΩΝΟΣ 19
ΤΙΤΛΟΣ ΣΧΕΔΙΟΥ: ΟΥΕΙΣ
ΚΑΙΜΑΚΑ: 1:100