




ΤΟΜΗ Β - Β

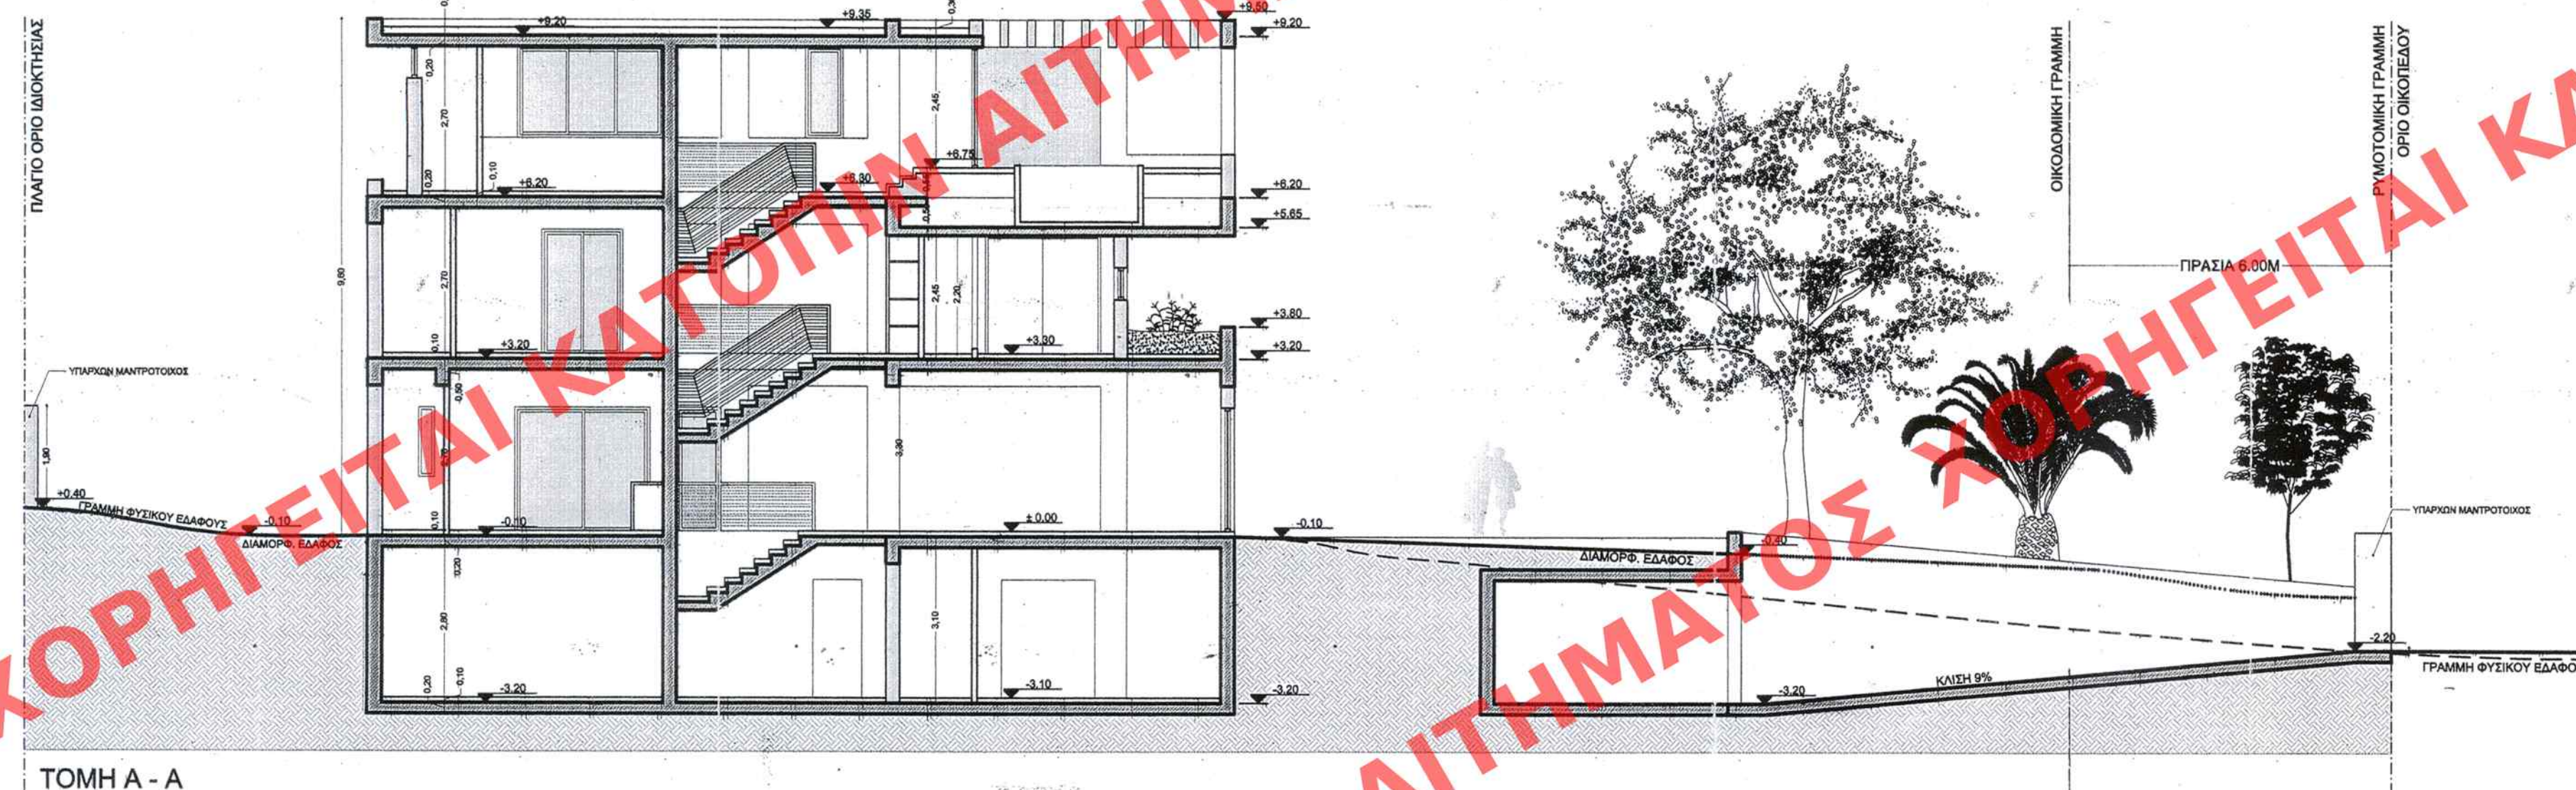

ΤΟΜΗ Α - Α

ΣΥΜΜΟΡΦΩΣΗ ΕΙΣ ΤΟ ΥΠΟΛΟΙΠΟΝ... 261... ΟΥΛΑΝ ΤΟΥ
ΑΑΠ... ΤΕΛΟΥΣ ΤΗΣ ΕΠΙΧΕΙΡΗΣΗΣ ΤΗΣ ΚΥΒΕΡΝΗΣΕΩΣ
ΤΗΣ 30 ΙΟΥΝΙΟΥ 2008

ΠΕΡΙΒΑΛΛΟΝΤΟΣ ΧΩΡΟΤΑΞΙΑΣ
ΣΥΝΔΕΣΗ ΤΗΣ ΥΠΟΛΟΙΠΟΝ... 25802/08... ΑΠΟΦΑΣΗ
ΠΕΡΙ... καθορισμού... ειδικών όρων και περιορισμών...
για την... δόμηση... σε οικοπέδο... του... Εγκληρί...
μενός... ού... του... Φυλίου...
(... Αρ. 11...)
ΑΘΗΝΑ 11... 2008
Ι. ΓΙΑΝΝΑ ΚΑΤΟΥΛΟΣ

Αρ. Φακ. 130/08
σ. 8

ΑΡΙΘ. ΣΧΕΔΙΟΥ... Γενικός...
ΕΙΔΙΚΟΣ...
ΕΡΜΑΡΙΟΝ... Θυρίς... Φακ...
ΕΓΓΡΑΦΟΝ... Αριθ. Πρωτ...
Θυρίς... Φακ...

ΥΠΟΥΡΓΕΙΟ ΠΕΡΙΒΑΛΛΟΝΤΟΣ,
ΧΩΡΟΤΑΞΙΑΣ
ΚΑΙ ΔΗΜΟΣΙΩΝ ΕΡΓΩΝ
ΔΙΕΥΘΥΝΣΗ ΠΟΛΕΟΔΟΜΙΚΟΥ ΣΧΕΔΙΑΣΜΟΥ
ΤΜΗΜΑ ΠΑΡΑΔΟΣΙΑΚΩΝ ΟΙΚΙΣΜΩΝ
ΘΕΣΗ: ΔΗΜΟΣ ΨΥΧΙΚΟΥ (Ο.Τ. 73)
ΒΑΣ. ΠΑΥΛΟΥ 16 & ΒΥΡΩΝΟΣ 19
ΘΕΜΑ: ΚΑΘΟΡΙΣΜΟΣ ΕΙΔΙΚΩΝ ΟΡΩΝ ΚΑΙ ΠΕΡΙΟΡΙΣΜΩΝ
ΔΟΜΗΣΗΣ ΣΤΟ ΔΙΑΤΗΡΗΤΕΟ ΚΤΙΡΙΟ ΕΠΙ ΤΩΝ ΟΔΩΝ
ΒΑΣ. ΠΑΥΛΟΥ 16 ΚΑΙ ΒΥΡΩΝΟΣ 19
ΤΙΤΛΟΣ ΣΧΕΔΙΟΥ: ΤΟΜΕΣ Α-Α, Β-Β
ΚΑΙΜΑΚΑ: 1:100